


PLANKARTA

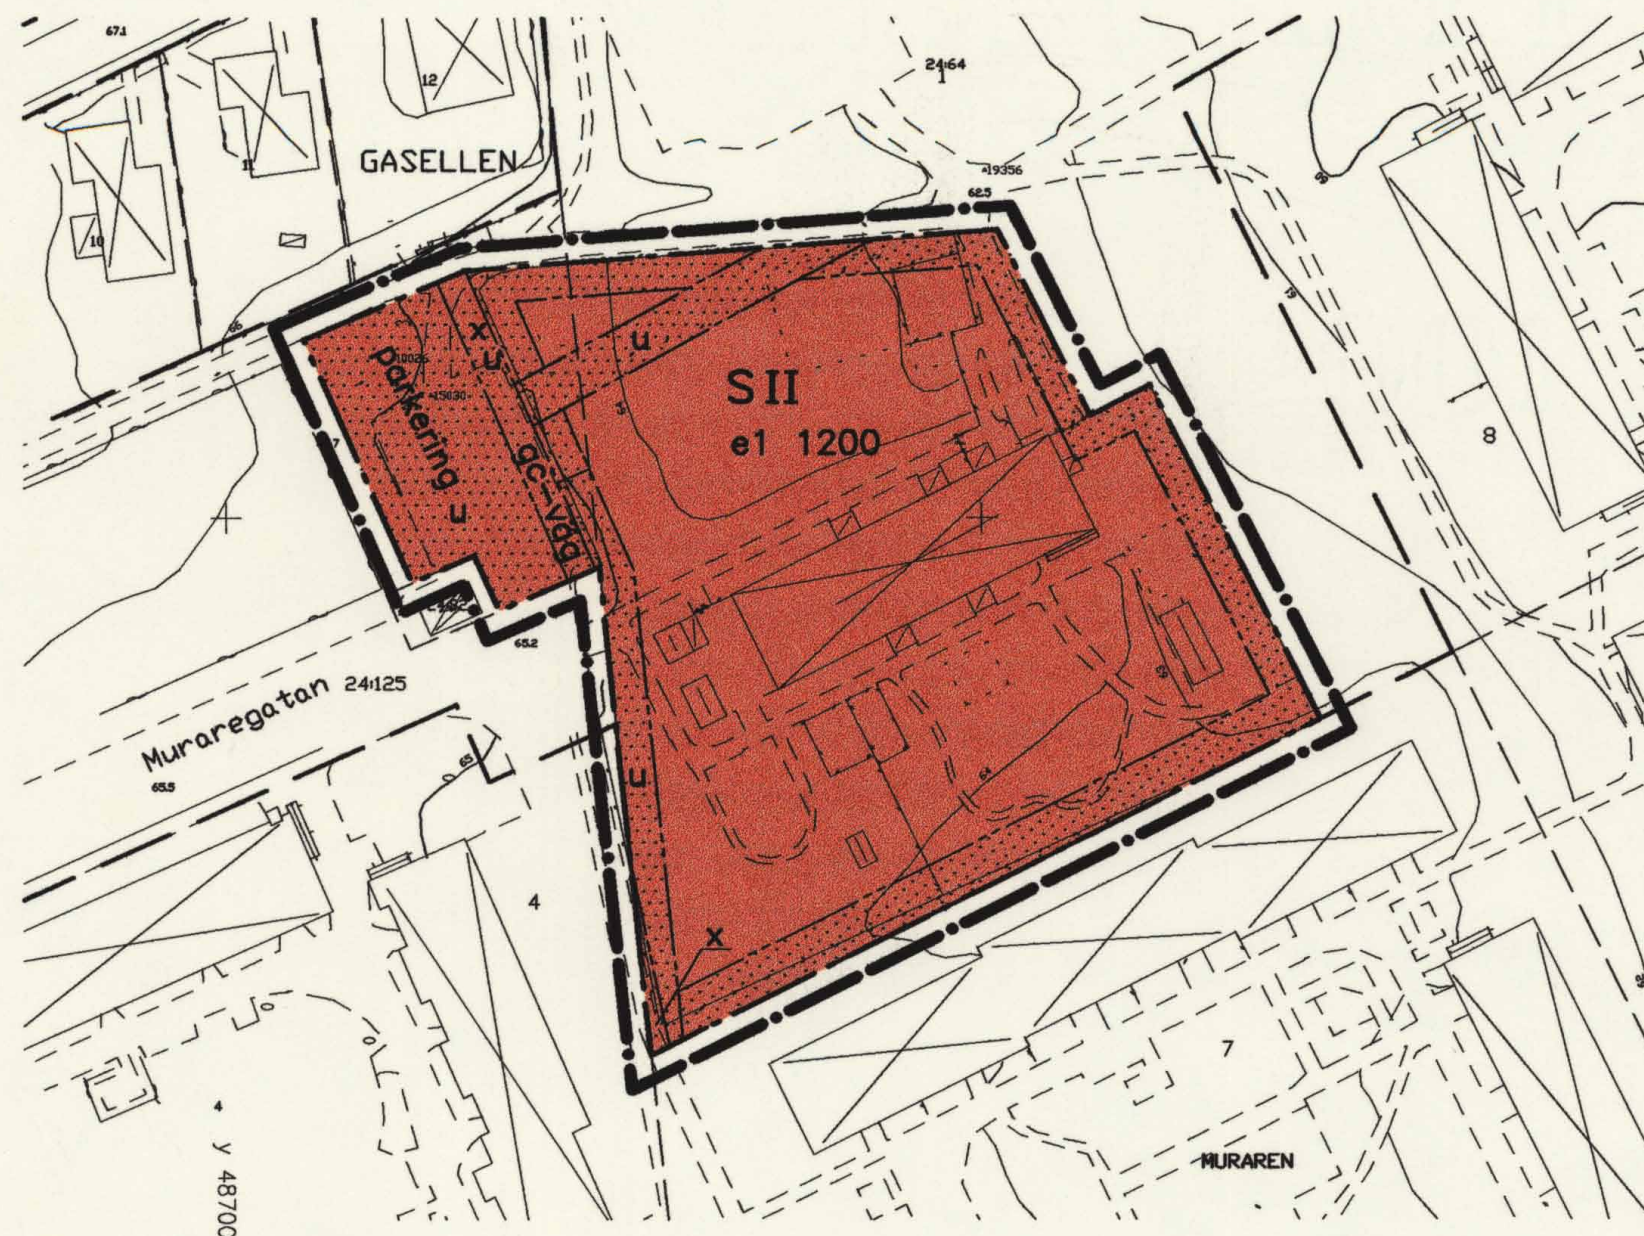

ILLUSTRATIONSKARTA



Skala 1:1000
10 0 10 20 30 40 50 60 70 80 90 100m

MARK 1463-P118

PLANBESTÄMMELSER

Följande gäller inom områden med nedanstående beteckningar.
Endast angiven användning och utformning är tillåten.
Bestämmelser utan beteckning gäller inom hela planområdet.

GRÄNSER

- Linje på kartan ritad 3 mm utanför planområdets gräns
- - - Användningsgräns
- Egenskapsgräns

Markanvändning

Kvartersmark

S Förskola

Utnyttjandegrad

e1 1200 Största byggnadsarea i kvadratmeter

Begränsning av markens bebyggande

- Marken får inte bebyggas
- u** Marken skall vara tillgänglig för allmänna underjordiska ledningar
- x** Marken skall vara tillgänglig för allmän gång-, cykel- och mopedtrafik

Markens anordnande

- gc-väg** Gång- och cykelväg skall finnas
- parkering** Parkeringsplats skall finnas

ILLUSTRATIONSKARTANS BETECKNINGAR

- Befintliga byggnader
- Nya byggnader
- Parkeringsplatser
- Gång- och cykelväg
- Buskage

GRUNDKARTANS BETECKNINGAR OCH UPPGIFTER

Beteckningar se beteckningsstandard HMK-Ka.D

Mätklass: III

Koordinatsystem i plan: RT R02 5 gon V

Koordinatsystem i höjd: RH 70

Grundkarta upprättad av Plan- och bygglovskontoret 2007

Jan Englund
kartingenjör

Placering, utformning, utförande

Utformning

II Högsta antal våningar

Byggnadsteknik

Byggnader där personer vistas stadigvarande skall ha grundläggning i radonsäkert utförande om inte annat påvisas
Radonhalten i inomhusluften får ej överstiga 200 Bq/m²

Administrativa bestämmelser

Genomförandetid

Genomförandetiden för planområdet är 5 år från den dag planen vinner laga kraft



PLANHANDLINGAR:

- Plankarta med bestämmelser
- Illustrationskarta
- Grundkarta
- Planbeskrivning
- Genomförandebeskrivning
- Fastighetsförteckning
- Samrådsutlåtande

GODKÄND FÖR SAMRÅD PBN 2007-12-19

ANTAGEN PBN 2008-10-22

LAGA KRAFT 2008-11-20

DETALJPLAN FÖR

Del av KINNA 24:64

SNICKAREGÅRDENS FÖRSKOLA

KINNA, MARKS KOMMUN, VÄSTRA GÖTALANDS LÄN

Upprättad 2007-12-10, reviderad 2008-10-07

Plan- och bygglovskontoret, Marks kommun

Elena Eckhardt
Elena Eckhardt
planarkitekt