


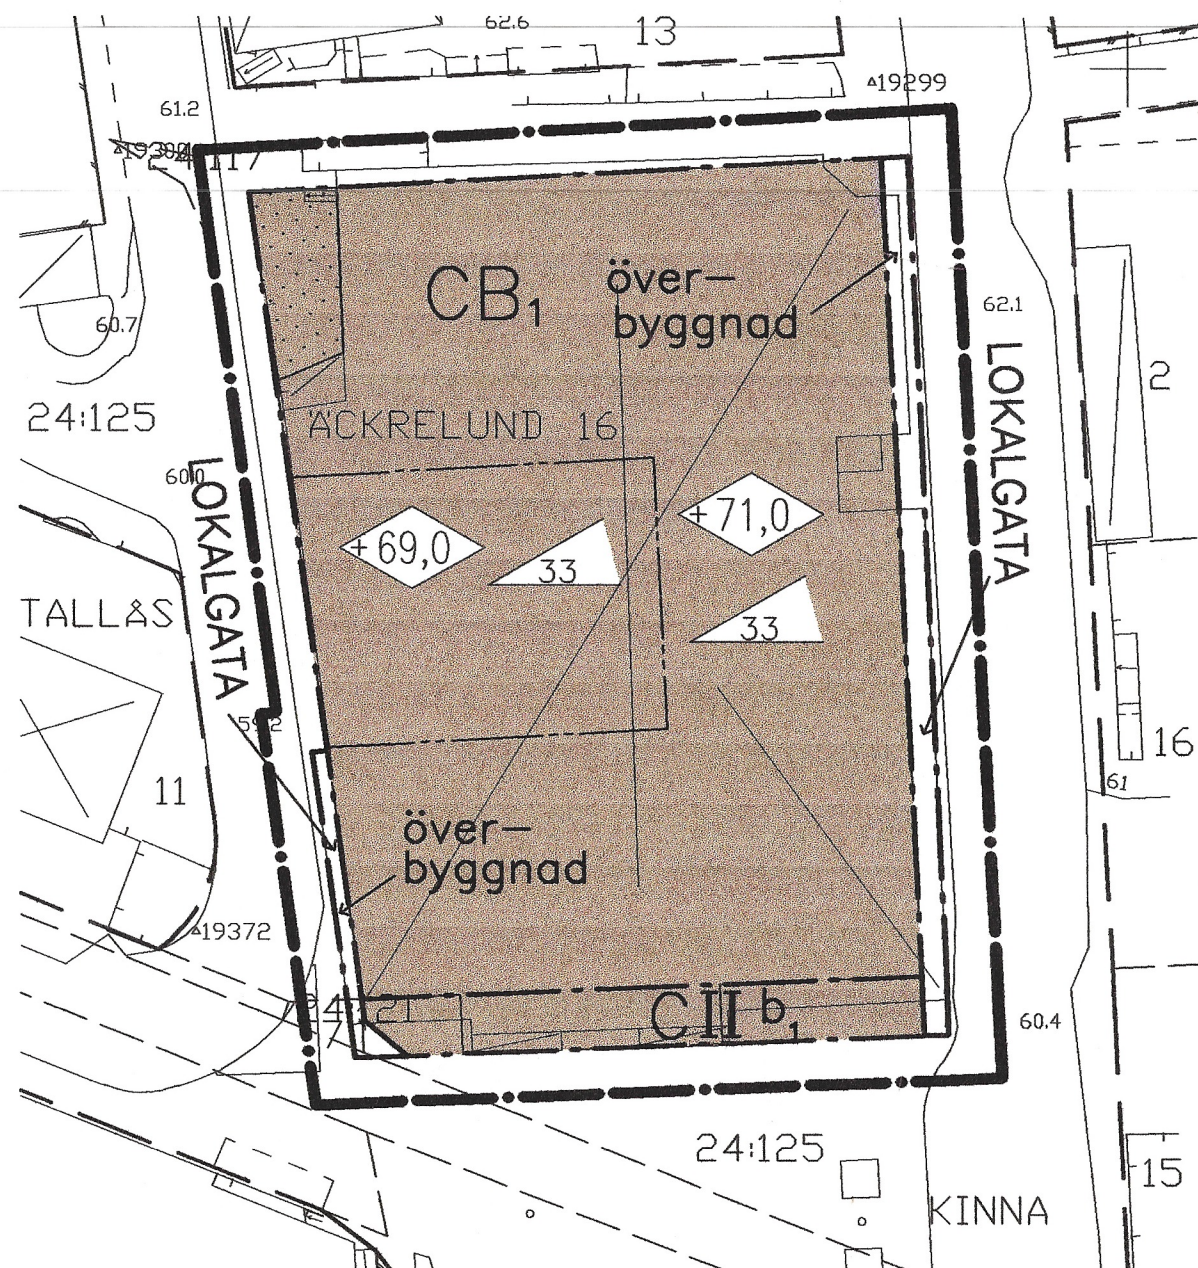

GRUNDKARTANS BETECKNINGAR OCH UPPGIFTER

Beteckningsstandard HMK-Ka.D

Mätklass: III

Koordinatsystem i plan: RT R02 5 gon V

Koordinatsystem i höjd: RH 70

PLANHANDLINGAR:

- Plankarta med bestämmelser
- Grundkarta
- Planbeskrivning
- Genomförandebeskrivning
- Fastighetsförteckning
- Särskilt utlåtande

GODKÄND FÖR SAMRÅD

PBN 2008-11-19


ANTAGEN

PBN 2009-01-28

LAGA KRAFT

2009-02-27

Skala 1:500

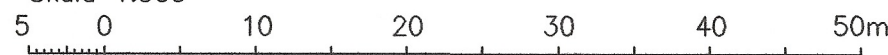

PLANBESTÄMMELSER

Följande gäller inom områden med nedanstående beteckningar. Endast angiven användning och utformning är tillåten. Bestämmelser utan beteckning gäller inom hela planområdet.

GRÄNSER

- Linje på kartan ritad 3 m utanför planområdets gräns
- - - Användningsgräns
- Egenskapsgräns

Markanvändning

Allmänna platser

LOKALGATA Gata som ingår i lokalnätet

Kvartersmark

- C** Centrumbebyggelse
- CB₁** Centrum med bostäder i övervåningarna

Begränsning av markens bebyggande

- Marken får inte bebyggas

Placering, utformning, utförande

Utformning

- ◊0.0 Högsta byggnadshöjd i meter över nollplanet
- ∠00 Högsta taklutning i grader
- II** Högsta antal våningar
- överbyggnad** Allmän platsmark, tillgänglig för överbyggnad ovan bottenvåning.

Byggnadsteknik

- b₁** Grundläggning ska ske på ett sådant sätt att underbyggnad av torget inte försvåras.

Byggnader där personer vistas stadigvarande skall ha grundläggning i radonsäkert utförande om inte annat påvisas. Radonhalten i inomhusluften får ej överstiga 200 Bq/m²

Administrativa bestämmelser

Genomförandetid

Genomförandetiden för planområdet är 5 år från den dag planen vinner laga kraft

PLANKARTA

DETALJPLAN FÖR UTVIDGNING AV

ÄCKRELUND 16

KINNA, MARKS KOMMUN, VÄSTRA GÖTALANDS LÄN

Upprättad 2008-11-10, reviderad 2009-01-19

Plan- och bygglovskontoret, Marks kommun

Åsa
Åsa Svensson
planarkitekt

09-02-27