


PLANKARTA

x=74400

x=74300

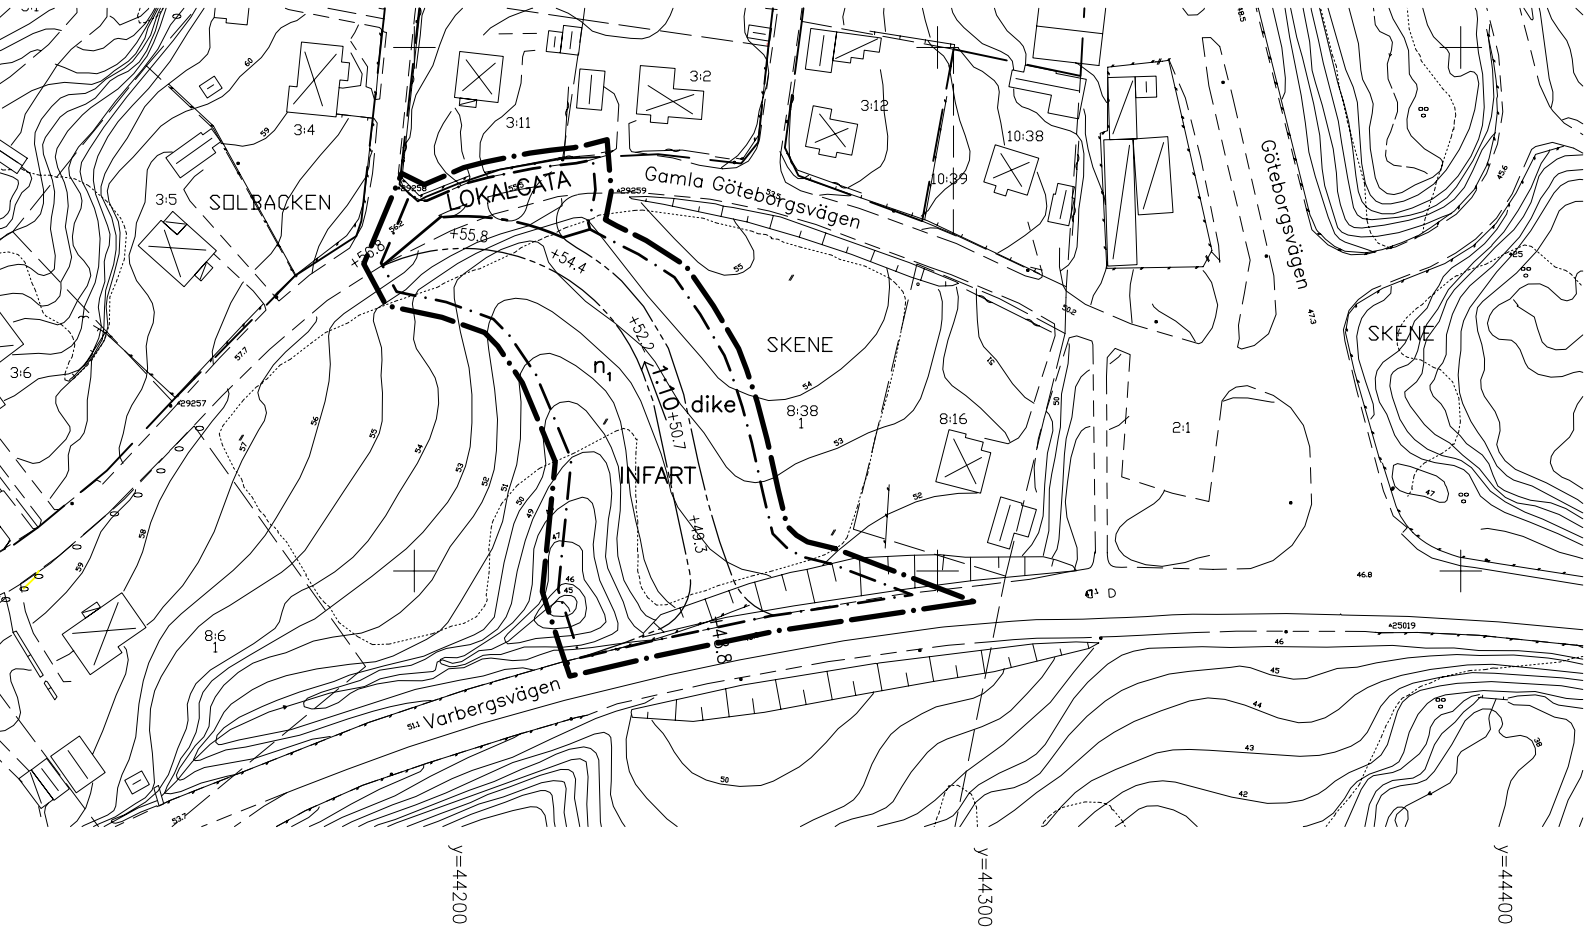

PLANBESTÄMMELSER

Följande gäller inom områden med nedanstående beteckningar. Endast angiven användning och utformning är tillåten. Bestäm-melser utan beteckning gäller inom hela planområdet.

GRÄNSER

- Linje på kartan ritad 3 mm utanför planområdets gräns
- Användningsgräns
- Egenskapsgräns

Markanvändning

Allmän plats

- INFART Infartstrafik
- LOKALGATA Lokaltrafik

Utformning av allmänna platser

- +0,0 Föreskriven höjd över nollplanet
- dike Dike för avledning av dagvatten
- 1:10 Största lutning (pilen pekar uppåt)
- n₁ Erosionsskydd ska utföras

Administrativa bestämmelser

Genomförandetid

Genomförandetiden för planområdet är 10 år från den dag planen vinner laga kraft

GRUNDKARTANS BETECKNINGAR OCH UPPGIFTER

- Traktgräns
- Fastighetsgräns
- SKENE Traktnamn
- 8:38 Fastighetsbeteckning
- Bostadshus respektive uthus karterat efter huslivet
- Väg
- Höjdkurvor
- Rutnätspunkt
- Avvägd höjd


Beteckningar utöver ovanstående se betecknings-standard HMK-Ka.D

Mätklass: III


Koordinatsystem i plan: RT R02 5 gon V

Koordinatsystem i höjd: RH 70

Grundkartan är upprättad av Plan- och bygglovskontorets kartavdelning 2010.

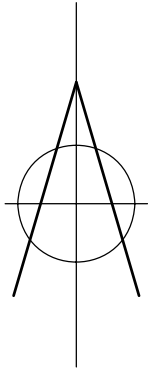

TYPSEKTION EV 32, 6m

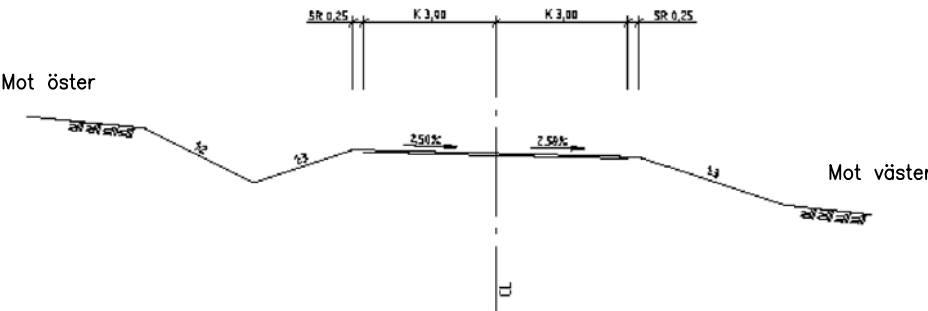

PLANHANDLINGAR:

- Plankarta med bestämmelser
- Grundkarta
- Planbeskrivning
- Genomförandebeskrivning
- Fastighetsförteckning
- Samrådsredogörelse
- Utlåtande efter utställning
- Geotekniskt utlåtande

GODKÄND FÖR

- Samråd PBN 2010-10-13
- Utställning PBN 2011-10-12
- ANTAGEN PBN 2012-04-04
- LAGA KRAFT 2012-05-07

DETALJPLAN FÖR

Del av SKENE 8:38

NY TILLFART GAMLA BACKA

SKENE, MARKS KOMMUN, VÄSTRA GÖTALANDS LÄN

Upprättad, 2011-09-21, reviderad 2012-03-22

Bygg- och miljökontoret, Marks Kommun

Elena Eckhardt
planarkitekt

