


PLANKARTA

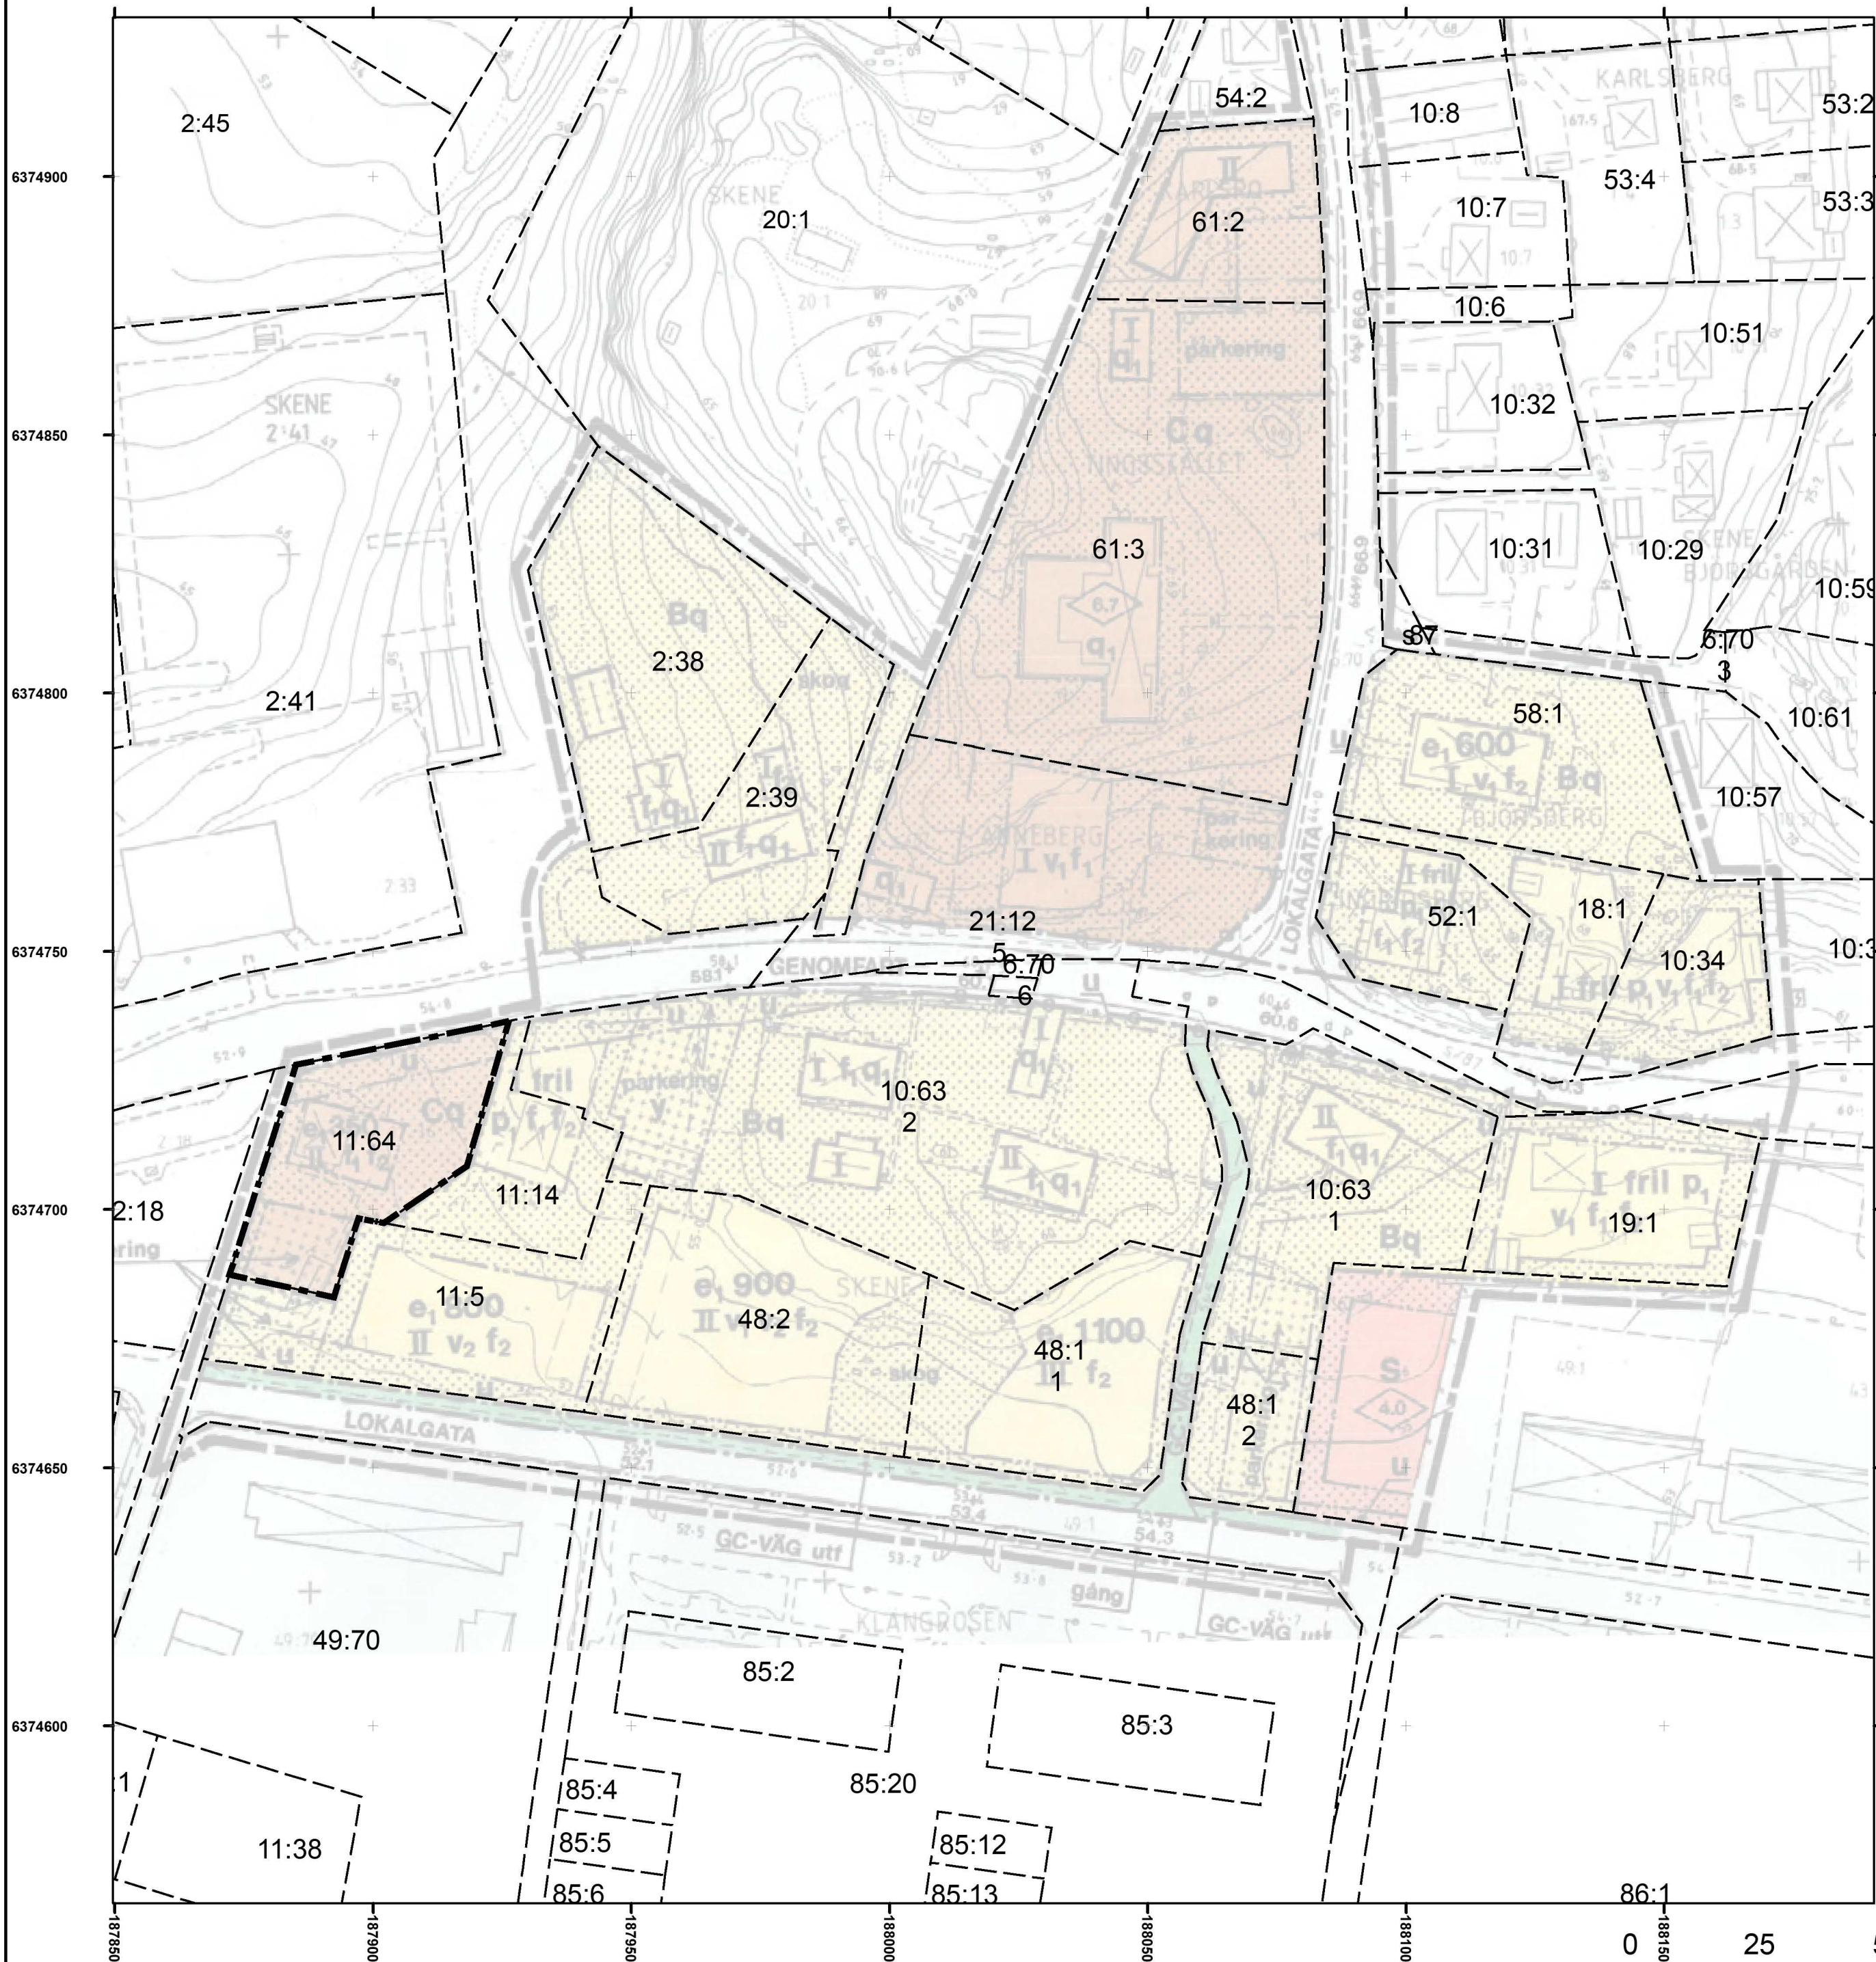

PLANBESTÄMMELSER

Följande gäller inom områden med nedanstående beteckningar.

Endast angiven användning och utformning är tillåten.

Där beteckning saknas gäller bestämmelsen inom hela planområdet.

GRÄNSBETECKNINGAR

■ ■ ■ ■ Planområdesgräns

Plangräns visar området för upphävandet. Inom område för hävning upphävs gällande bestämmelser.



Teckenförklaring

Grundkarta

_____ Höjdkurva

_____ Byggnadslinje

_____ Fastighetsgräns

 Byggnad


————▶ Vattendrag

----- Vägkant

Grundkarta upprättad 2019 av
Samhällsbyggnadsförvaltningen
Marks kommun.

Lars Kjellgren

Skala i A2 1:1.000

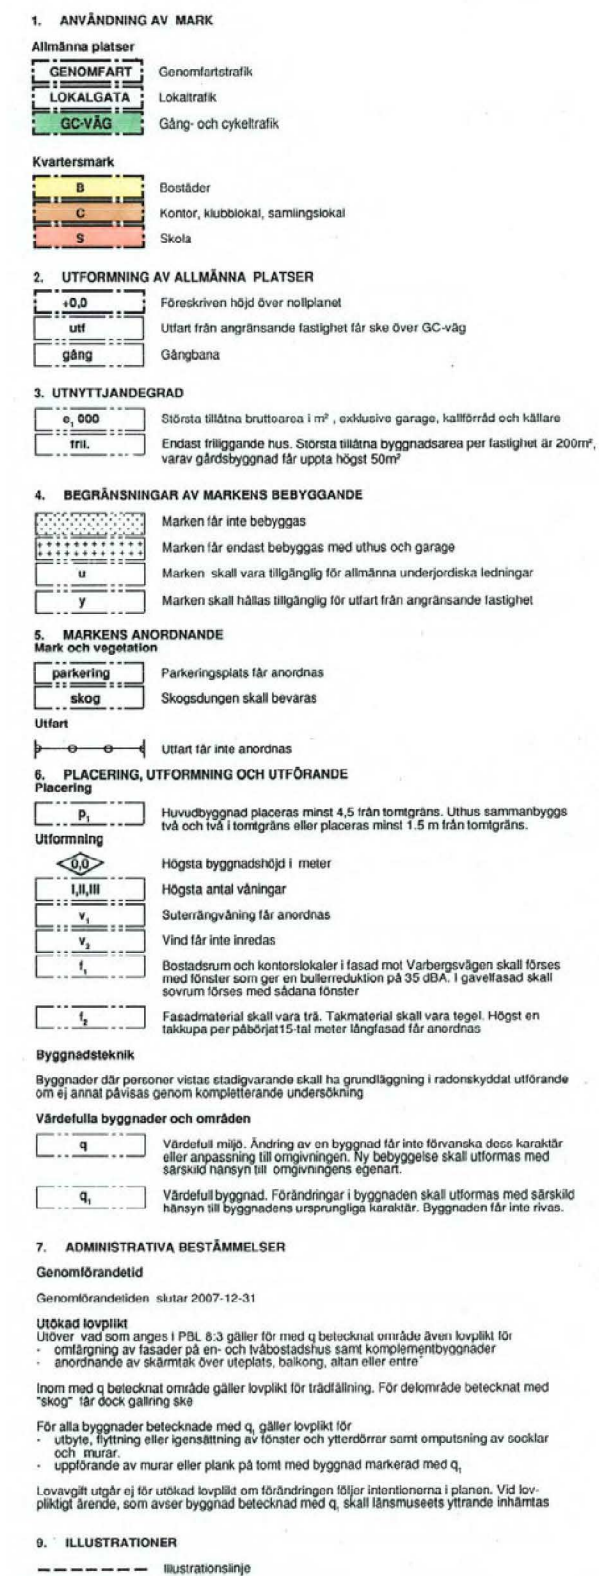

Mark

Planhandlingar

Plankarta med bestämmelser
Planbeskrivning med genomförandebeskrivning
Samrådsredogörelse
Fastighetsförteckning

Detaljplan för

Upphävande av del av detaljplan 1563-1055, Skene 11:64

Kommundel:
Skene

Län:
Västra Götalands län

Samhällsbyggnadsförvaltningen Marks Kommun

Upprättad: 2019-05-31

Planförfattare: Afshin Ghafoori

Laga kraft: 2019-07-17

Diarienummer:

Koordinatsystem i plan:
SWEREF99 12 0

Koordinatsystem i höjd:
RH2000