


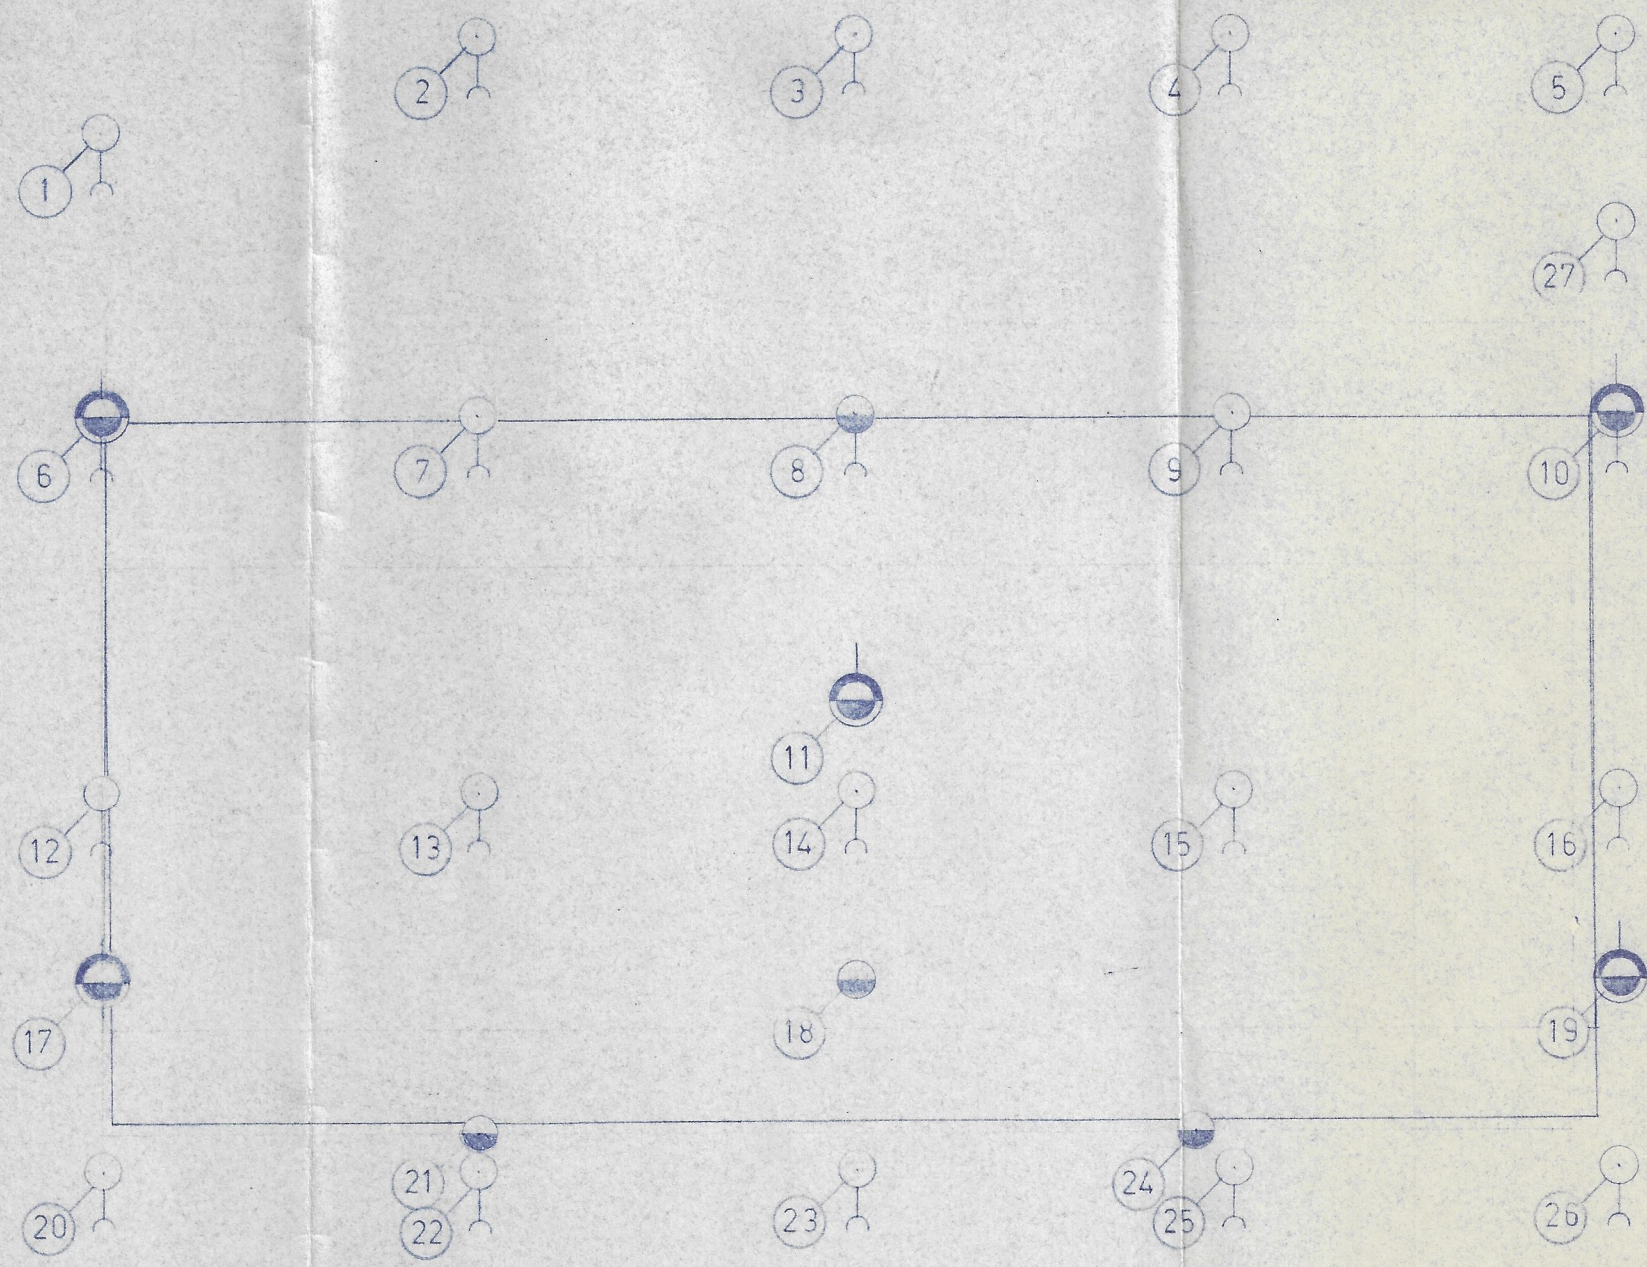


TECKENFÖRKLARING, SE SGF:S NORMER

MARKS KOMMUN
Stadsarkitektkontoret
89-03-10
Dnr.


IVAR ANDERSSON I KINNA AB

MARKKONSULT VÄSTERLANGGATAN 30-32 BORÅS TEL. 033-11 21 19	GRUNDUNDERSÖKNING FÖR PLANERAD		BORÅS D. 25.10.1971	
	NYBYGGNAD		Utarb. G.J.	Rit. L.H.
	BORRPLAN		Skala: 1:400	Ritn. nr: 187:8


6

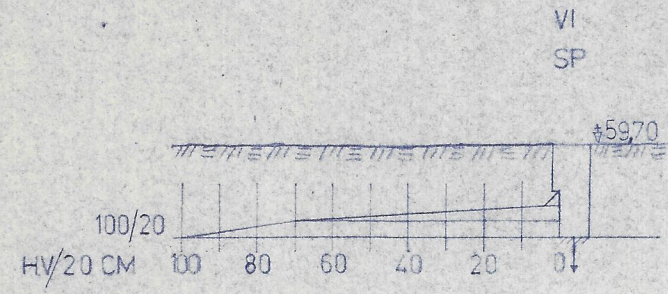


17

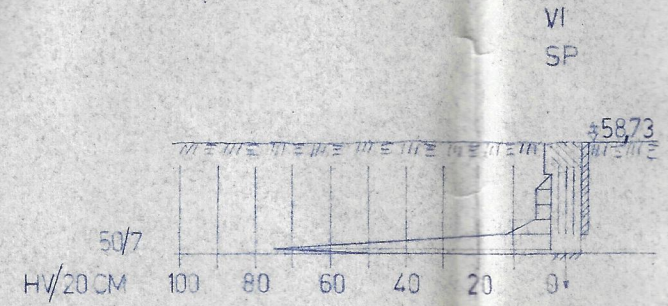


21

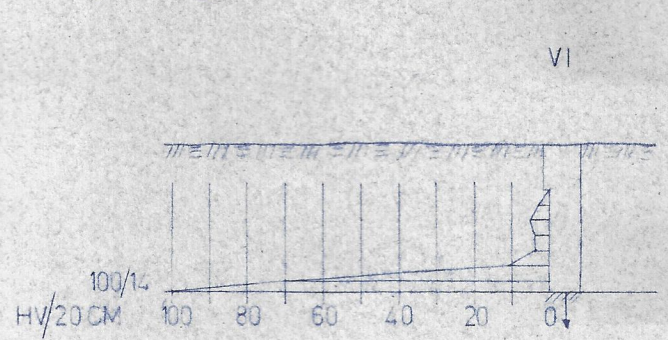


8

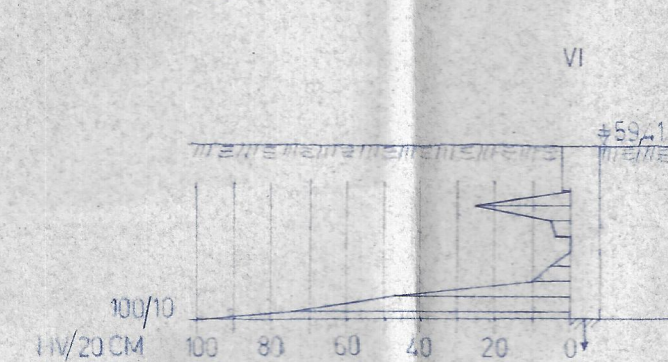


11

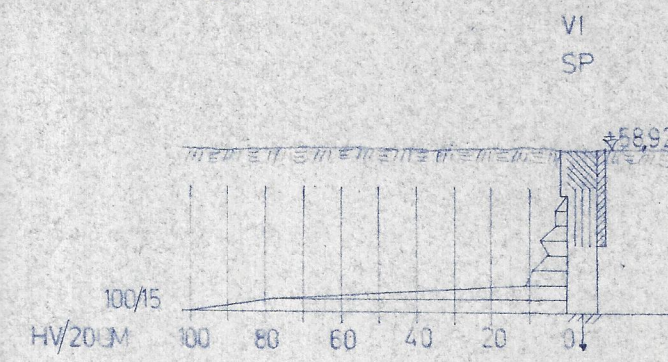


18

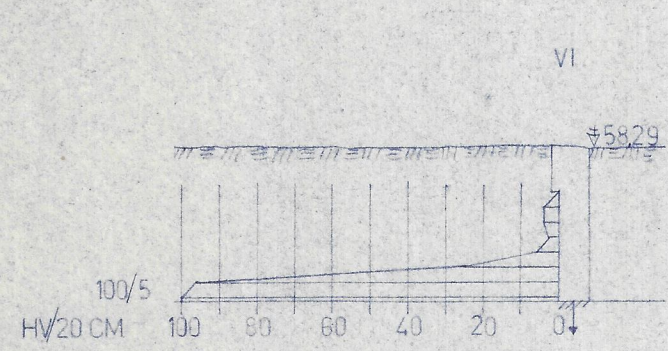


24

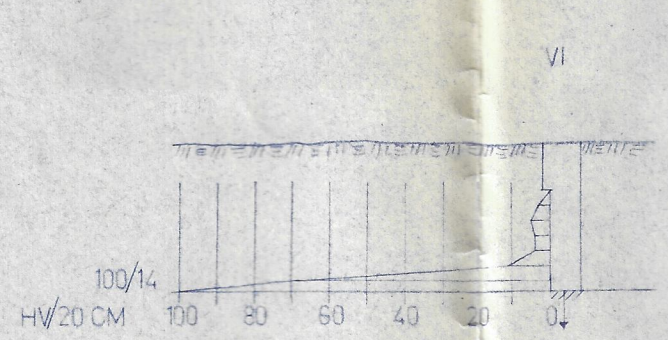

10

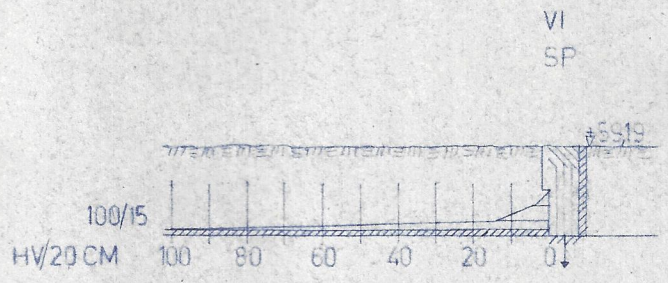

19

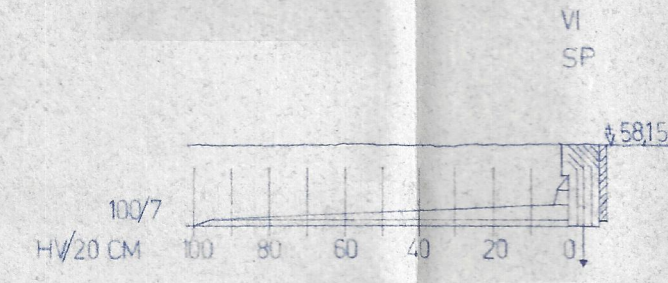

TECKENFÖRKLARING,
SE SGF:S NORMER

MARKS KOMMUN
Stadsarkitektkontoret
89-03 10
Dnr.

IVAR ANDERSSON I KINNA AB

MARKKONSULT VÄSTERLANGGATAN 30-32 BORÅS TEL. 033-11 21 19	GRUNDUNDERSÖKNING FÖR PLANERAD		BORÅS D. 25.10.71	
	NYBYGGNAD		Uorb. G.J.	Rit. L.H.
	SEKTIONER		Skala: H 1:100	Ritn. nr: 187:9