


Skala 1:2500

①

0/031,6


Vim. G&K

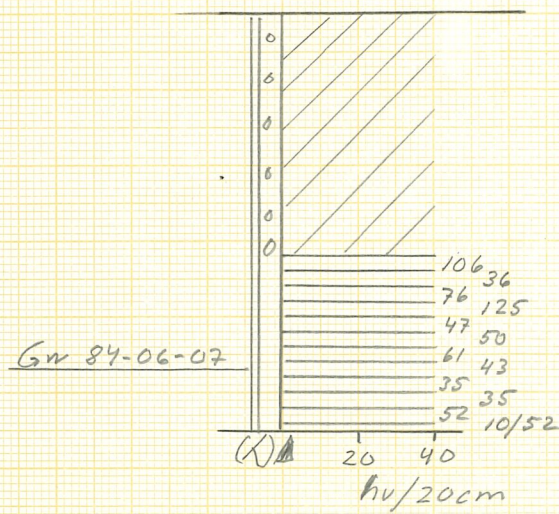


②

0/015,5

Vim SKR

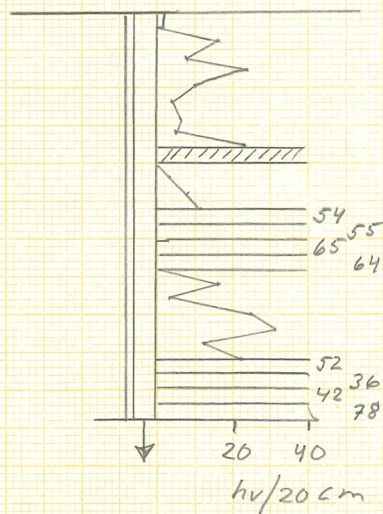

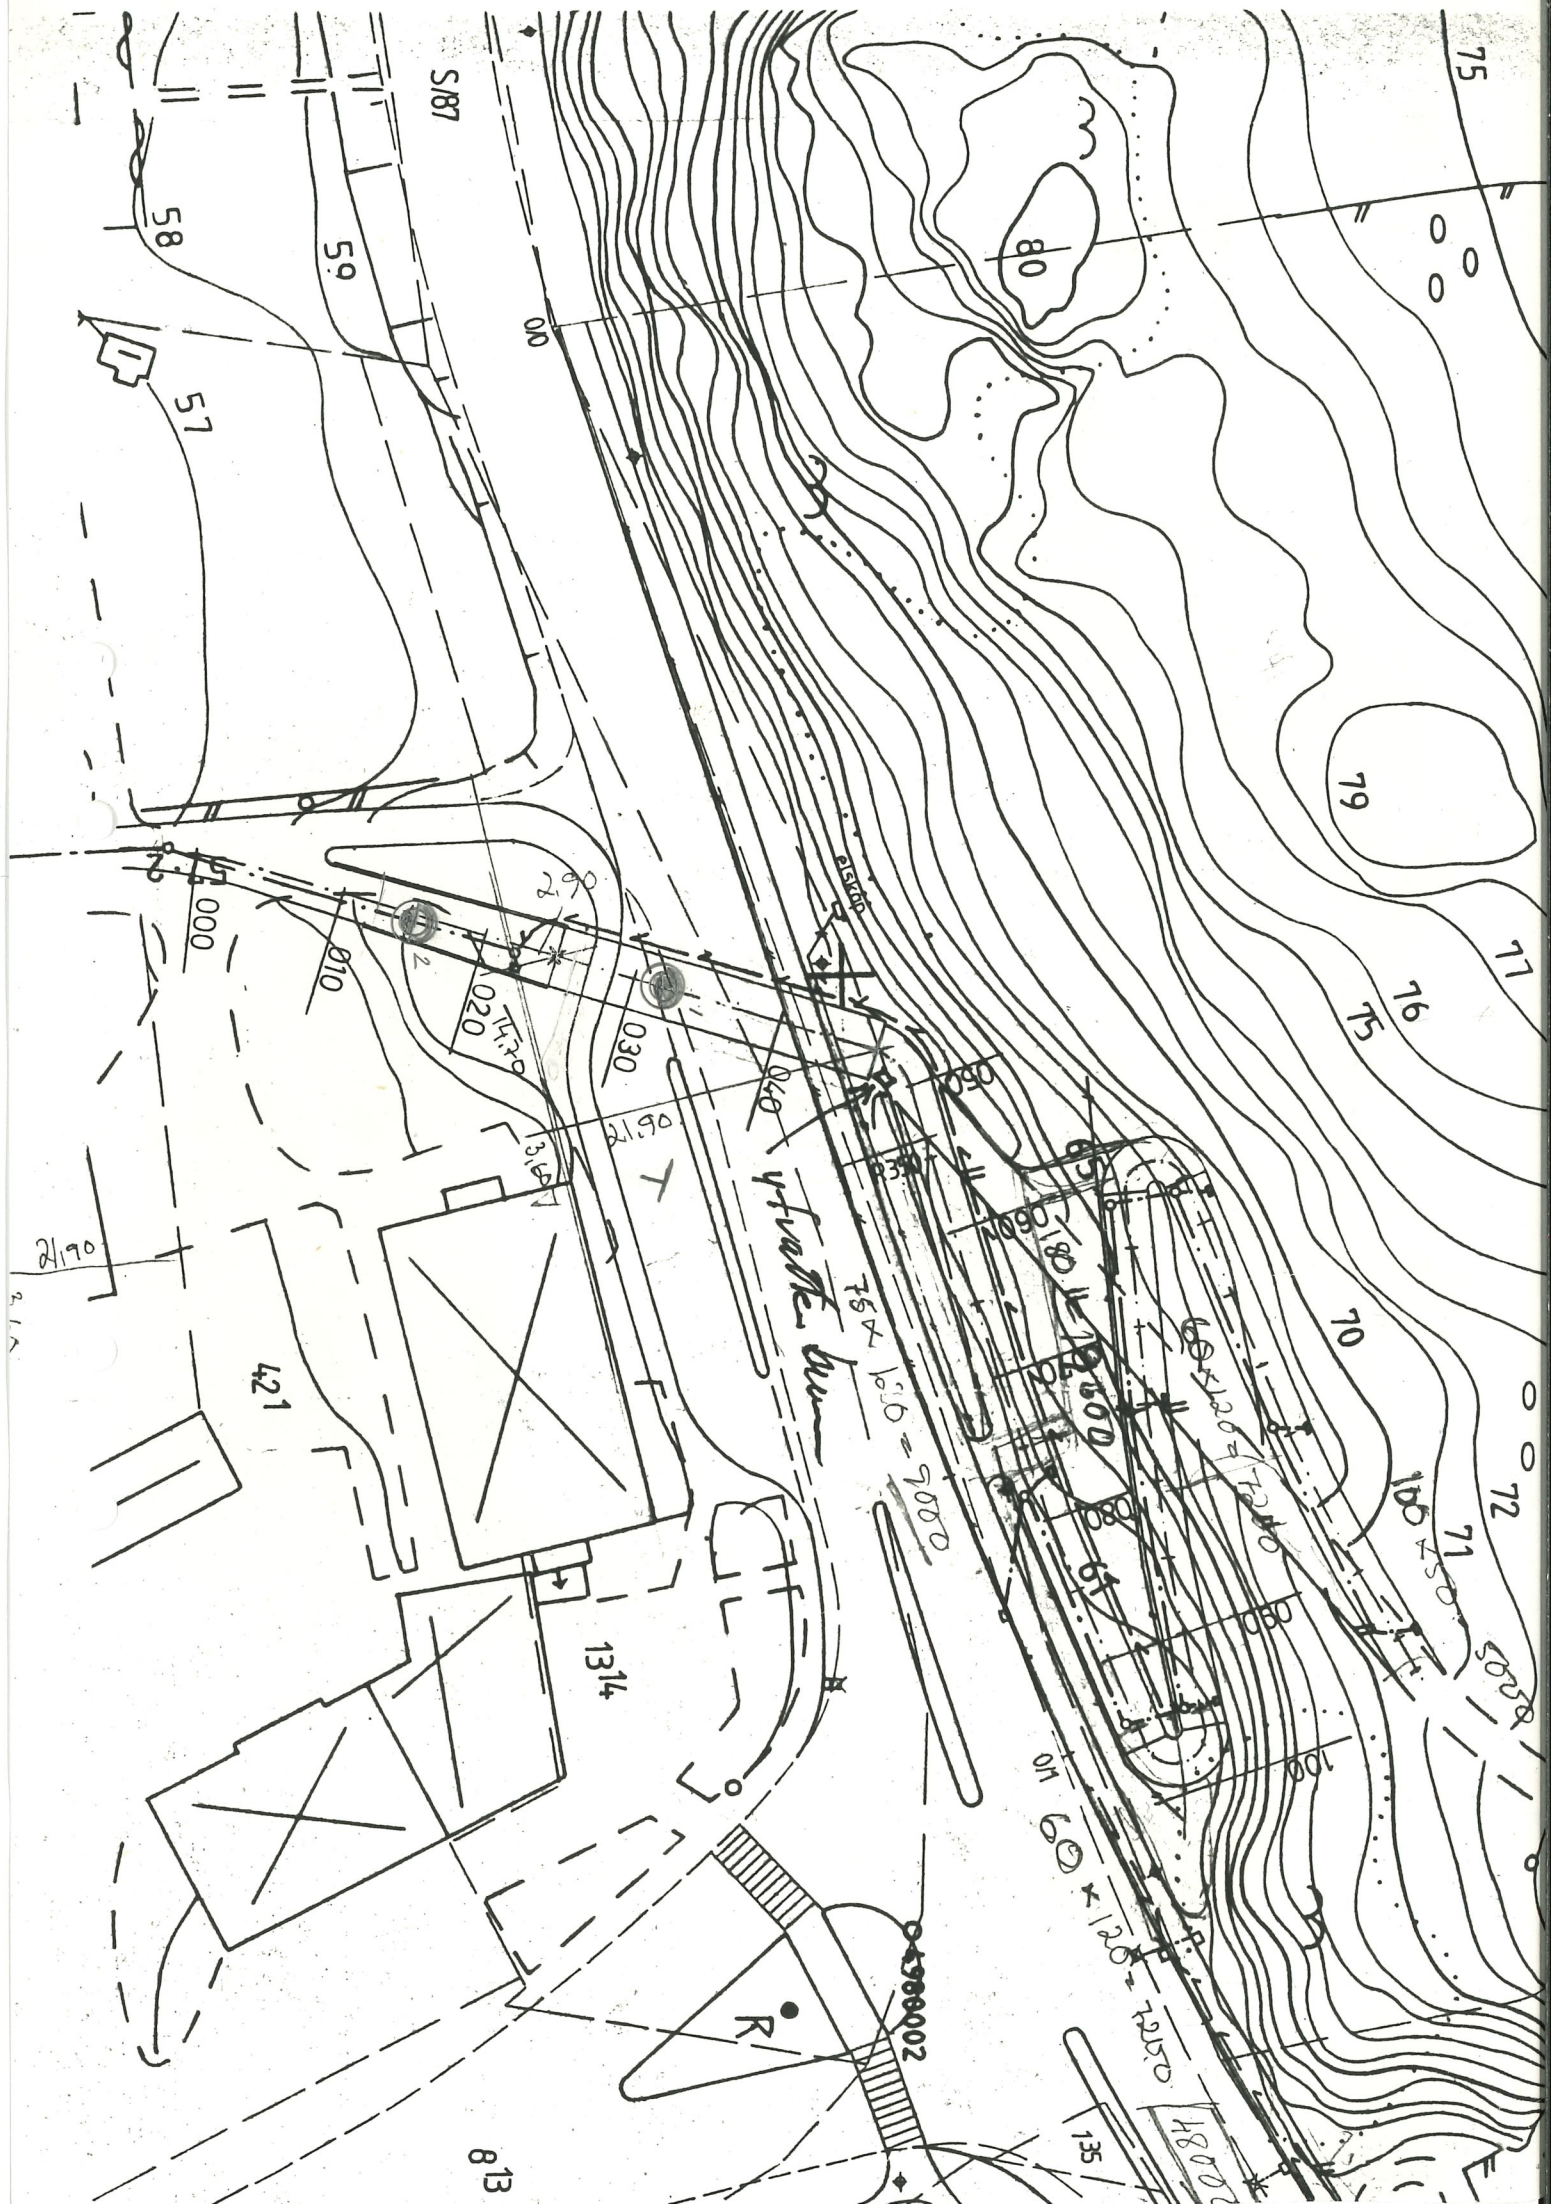



STATENS VÄGVERK

Datum

84-06-28

1984 - 06 - 29
Beteckning

Tjänsteställe, handläggare

VFP Bengt Persson

För åtgärd senast

☐ För attest

Mottagare

Gösta Nilsson

☐ Enligt önskan/
överenskommelse

☐ För handläggning

Marks kommun gatukontoret

☐ För kännedom

☐ Vg kontakta mig

Box 500 51101 Kinnarps

☐ För yttrande

☐ Önskas åter

Ärende

Väg 41 GC väg i skene

Hej!

Översänder resultatet från våra
geotekniska undersökningar att inritas på
era ritningar. Du får poovresultatet från
labbet direkt till dig. Hälsningar
inte klart ännu

BSP

Postadress

Besöksadress

Telefon

