

207B

9:1

Göstastorp

PLAN.

MATJONDAVTAGNING

CIA 2000 m² x 0,3 m =
= 600 m³

AVSICHTNING

CIA 2000 m³

20

Torp

STABILITETSBER.
ÅTGÄRDSFÖRSLAG



Statens geotekniska institut
58101 LINKÖPING

Telefon: 013-11 51 00

TORP
ÖVERSIKTSPLAN

SKALA 1:2000

1991-11-12

DNR 2-588/89

RITN. NR

BILAGA 1

MARKS
KOMMUN


BOSTADSHUS VID TORD.
STABILITETS FÖRBÄTTRING
SEKTION A.

DNR 2-588/89


920207 / PM

Skala 1:200

SEKTION A

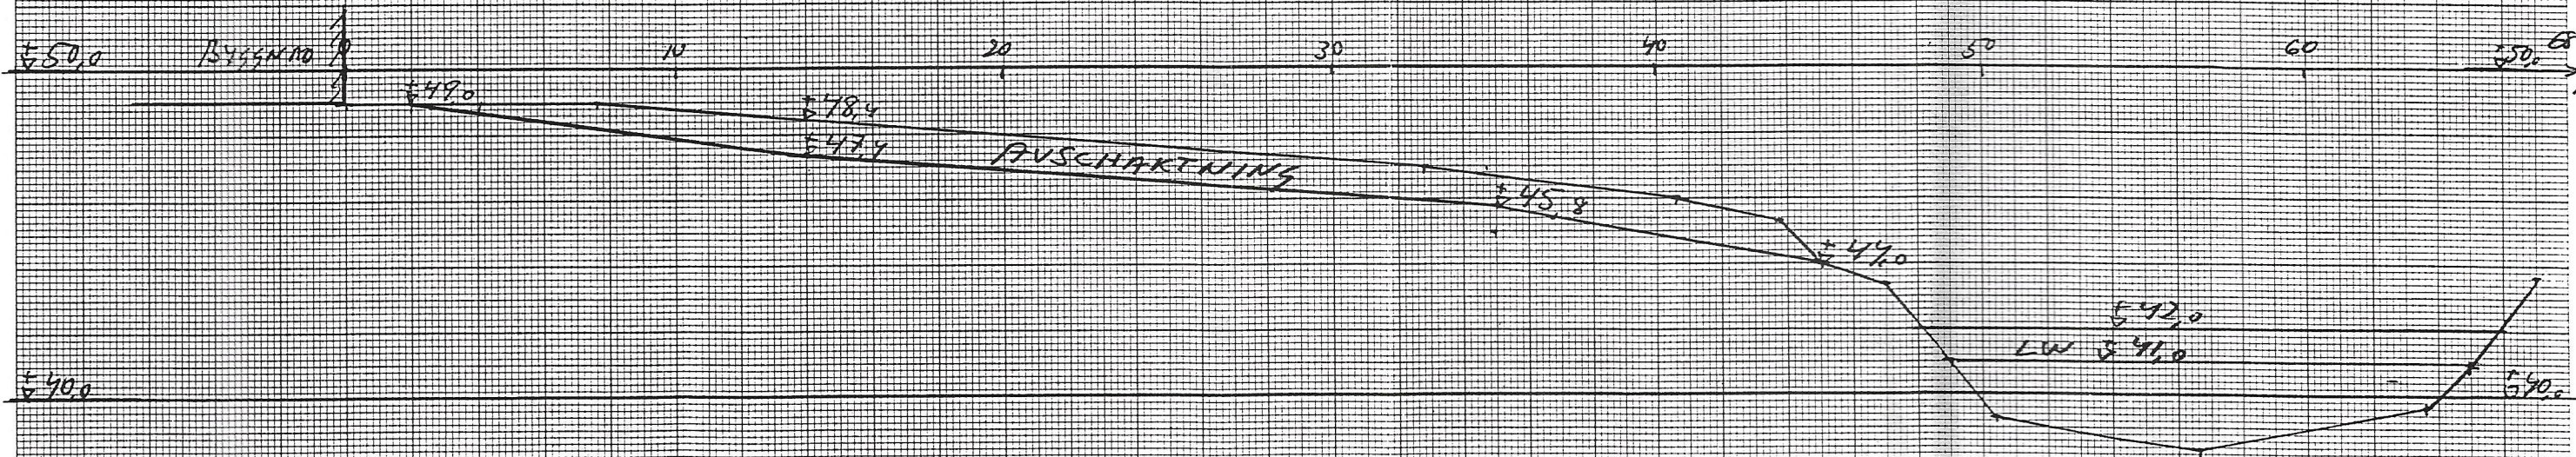

Bilaga

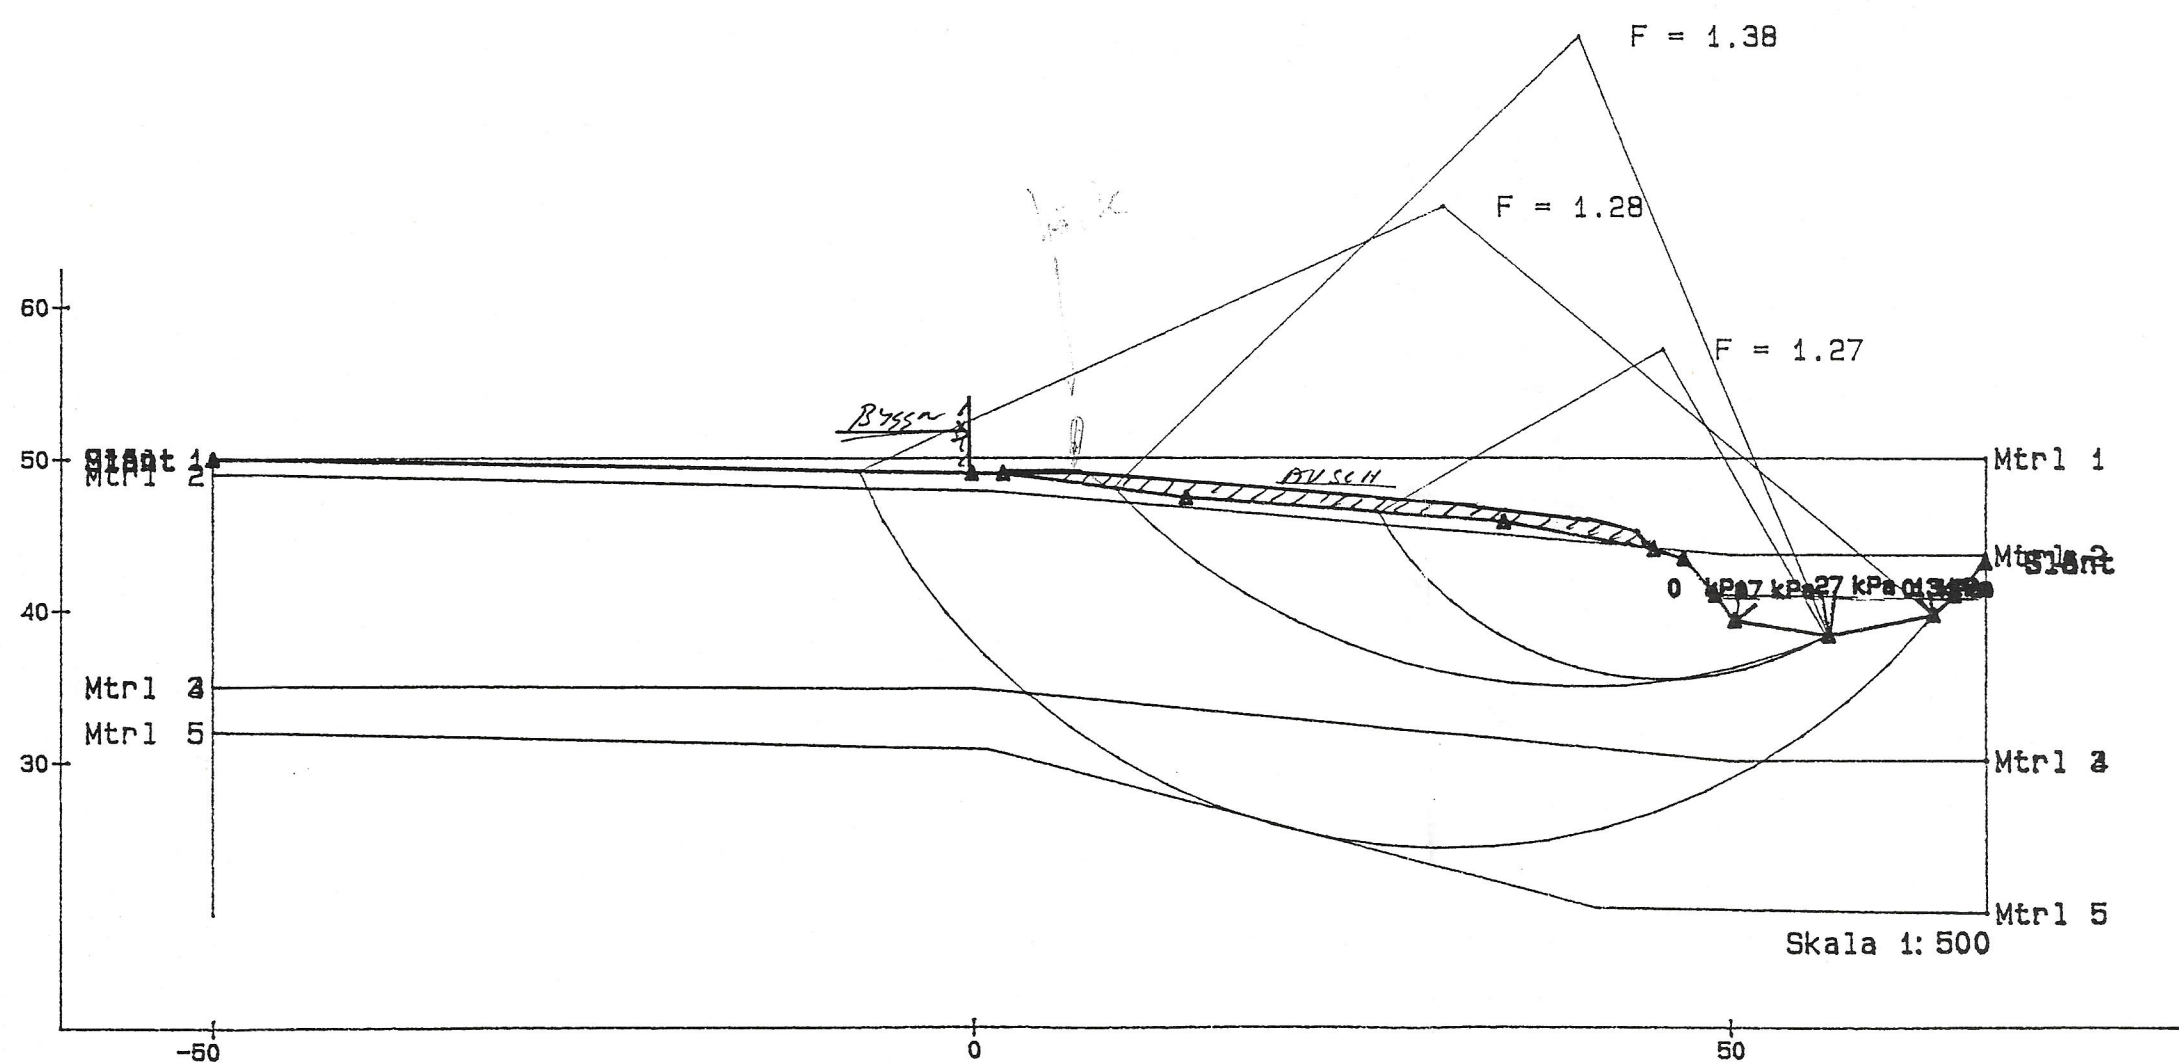


	C (kPa)	tillväxt	ref.höjd	Fi (grad)	densitet	RU	KODEP	KEY	KI
Mtrl 1	20.00	.00	.00	.00	18.00	.00	0	0	0
Mtrl 2	13.00	.00	.00	.00	16.50	.00	0	2	2
Mtrl 3	30.00	.00	.00	.00	16.50	.00	0	2	2
Mtrl 4	30.00	.00	.00	.00	17.00	.00	0	0	0
Mtrl 5	.00	.00	.00	36.00	20.00	300.00	2	0	0

MARK BOSTADSHUS VID TORP, STAB.BER

SEKTION A, AVSCH ALT 1, VY +41

AVSCHAKTNING 40 m³/m i SEKTION A.
 MATJORDSMÄT. 40 x 0,3 = 12 m³/m i SEKTION A.

Bilaga

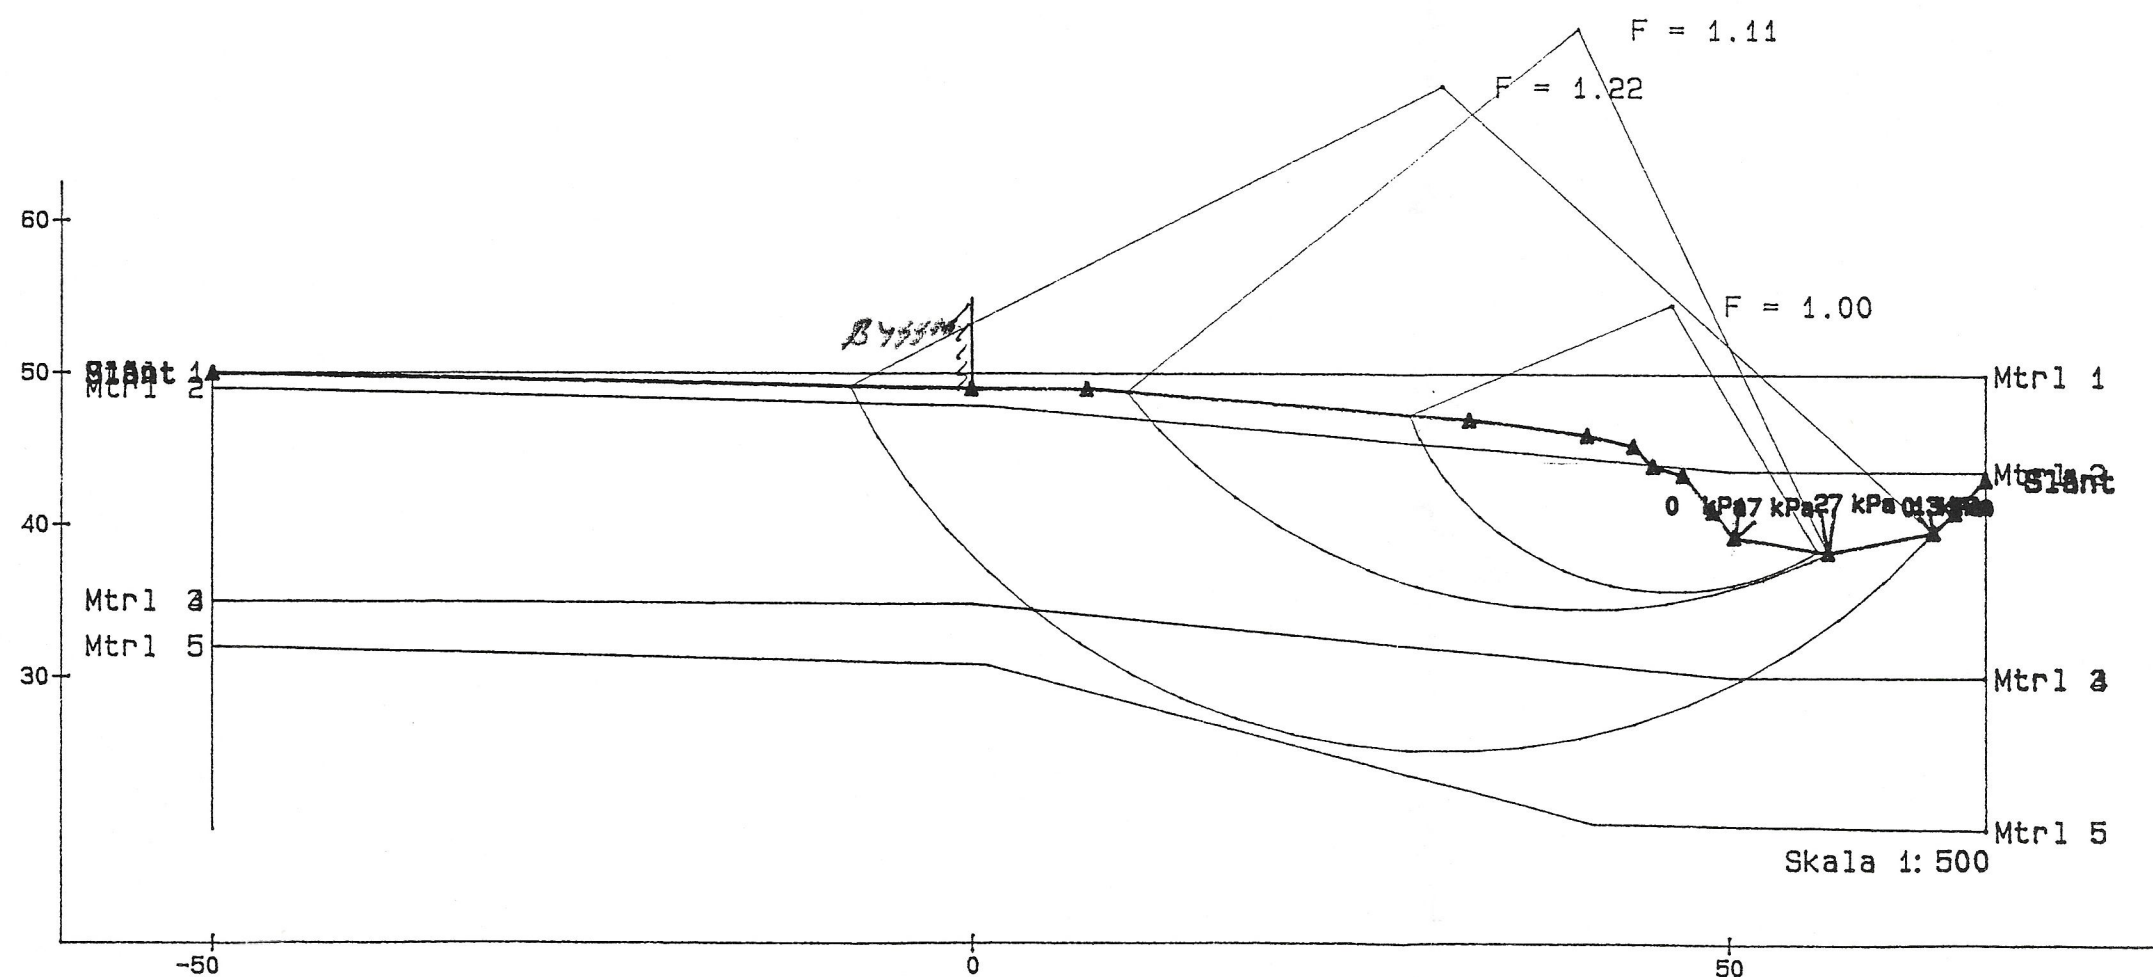


	C (kPa)	tillväxt	ref.höjd	Fi (grad)	densitet	RU	KODEP	KEY	KI
Mtrl 1	20.00	.00	.00	.00	18.00	.00	0	0	0
Mtrl 2	13.00	.00	.00	.00	16.50	.00	0	2	2
Mtrl 3	30.00	.00	.00	.00	16.50	.00	0	2	2
Mtrl 4	30.00	.00	.00	.00	17.00	.00	0	0	0
Mtrl 5	.00	.00	.00	36.00	20.00	300.00	2	0	0

MARK BOSTADSHUS VID TORP, STAB.BER


SEKTION A, NAT. SLÄNT, ✓ y + 4/

Bilaga

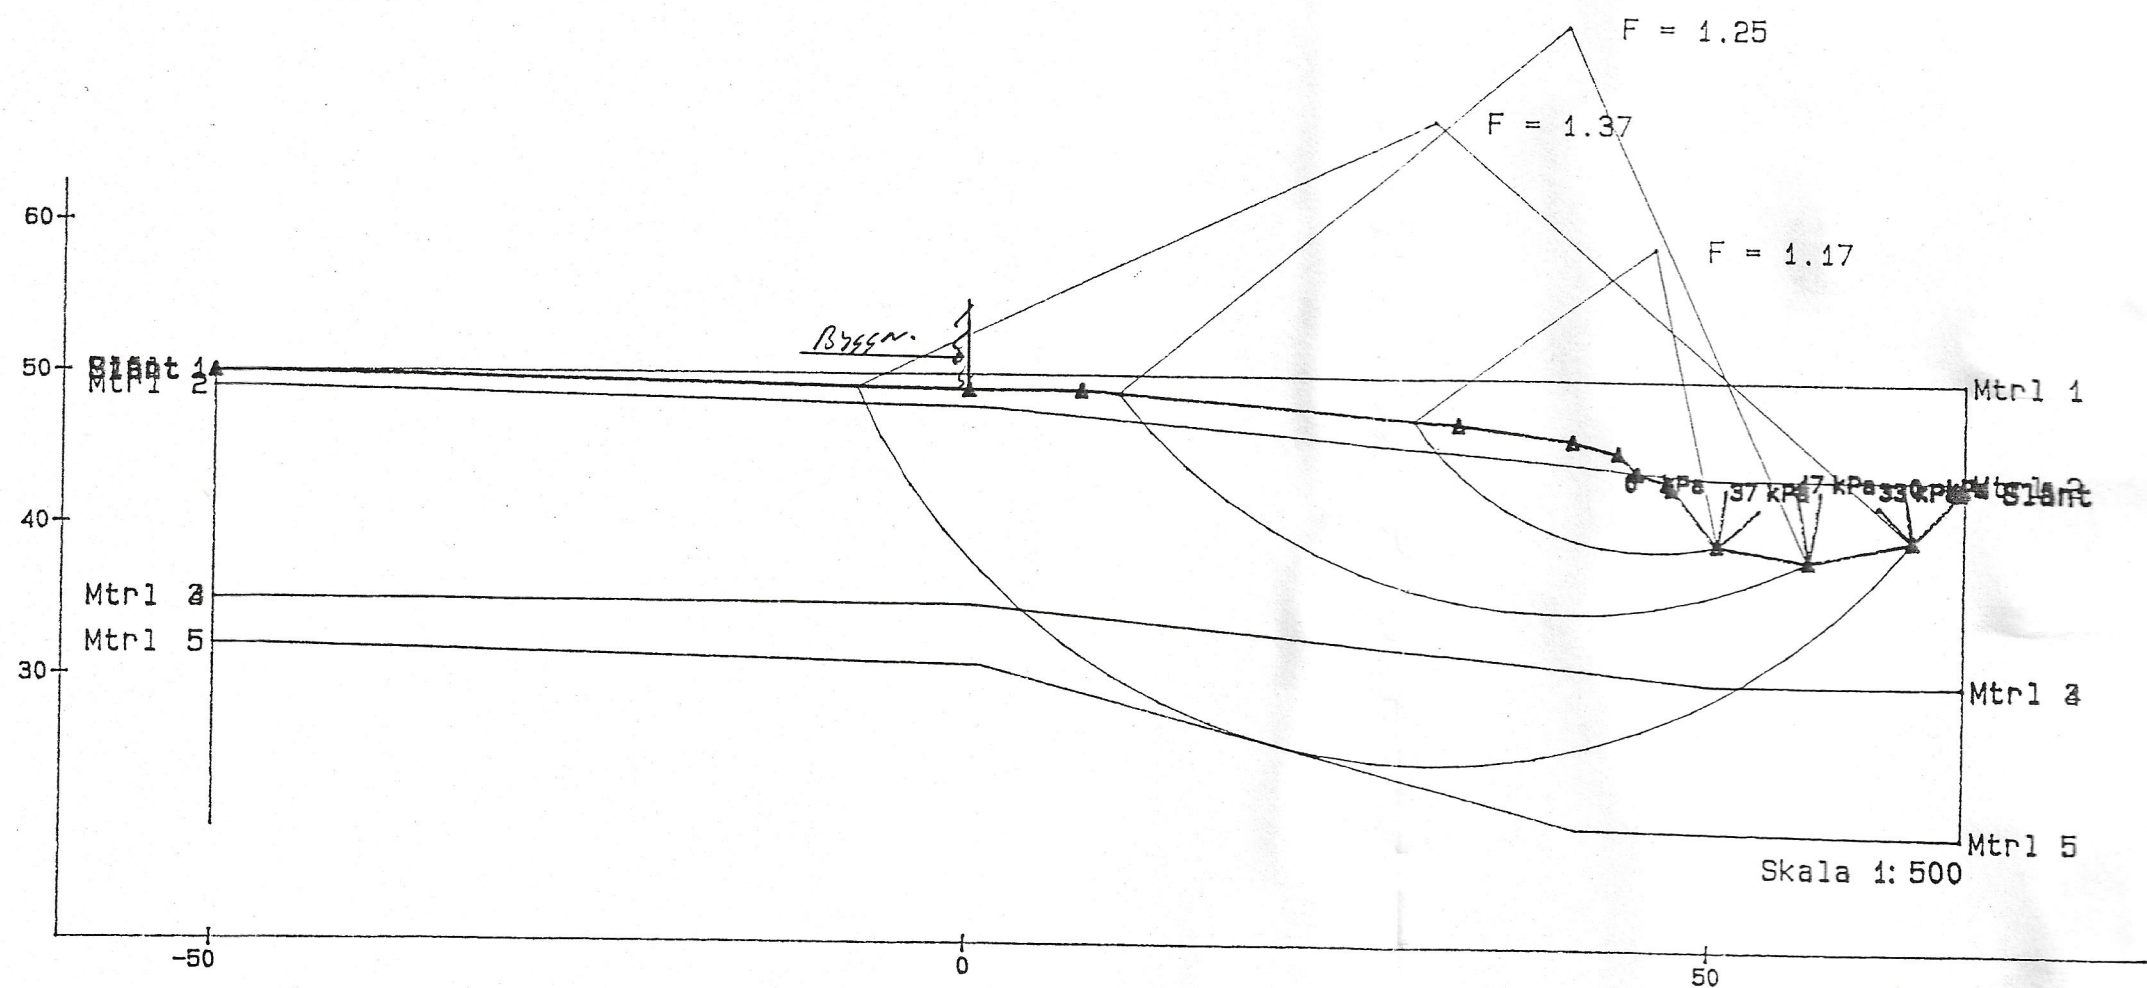

	C (kPa)	tillväxt	ref.höjd	Fi (grad)	densitet	RU	KODEP	KEY	KI
Mtrl 1	20.00	.00	.00	.00	18.00	.00	0	0	0
Mtrl 2	13.00	.00	.00	.00	16.50	.00	0	2	2
Mtrl 3	30.00	.00	.00	.00	16.50	.00	0	2	2
Mtrl 4	30.00	.00	.00	.00	17.00	.00	0	0	0
Mtrl 5	.00	.00	.00	36.00	20.00	300.00	2	0	0

MARK BOSTADSHUS VID TORP, STAB.BER
SEKTION A, NAT. SLÄNT, VY +43

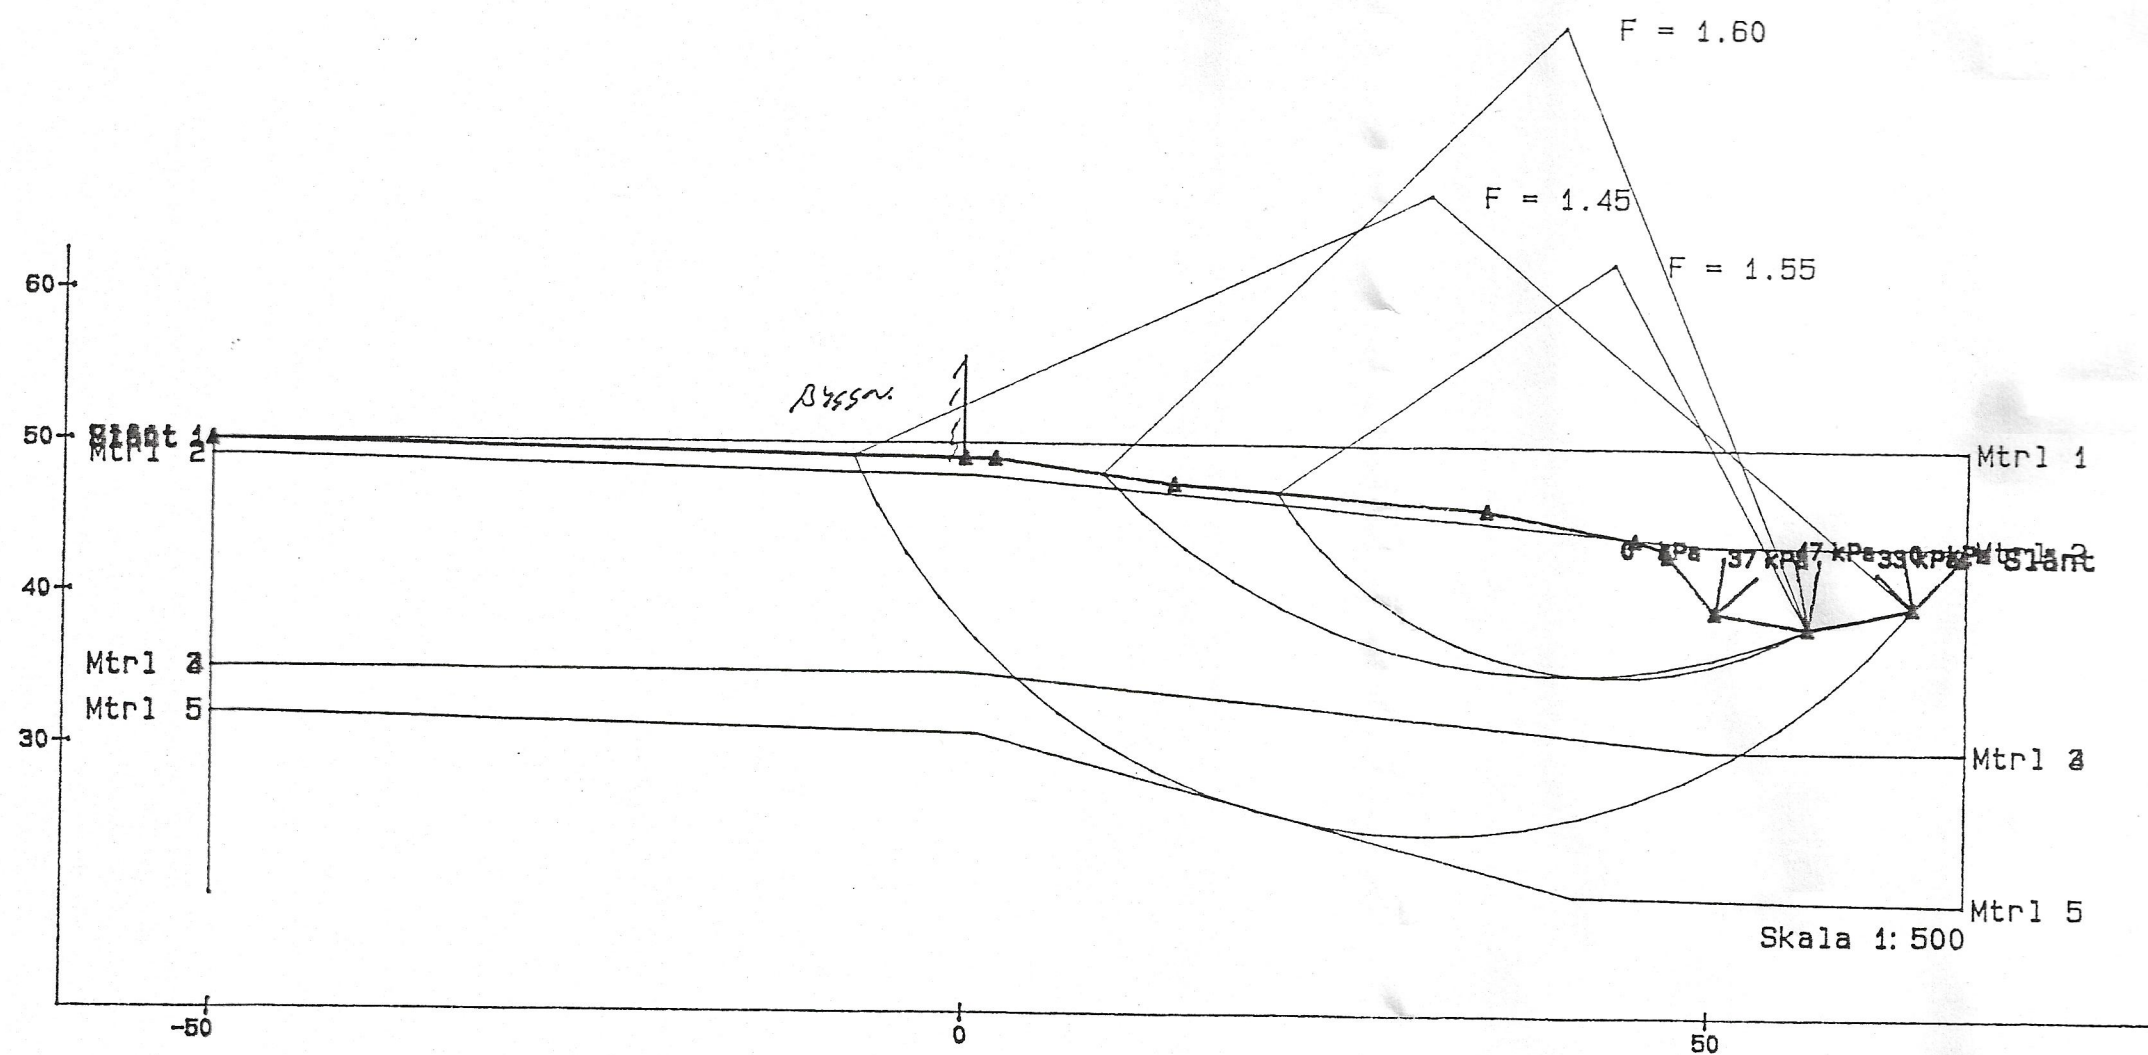


	C (kPa)	tillväxt	ref.höjd	Fi (grad)	densitet	RU	KODEP	KEY	KI
Mtrl 1	20.00	.00	.00	.00	18.00	.00	0	0	0
Mtrl 2	13.00	.00	.00	.00	16.50	.00	0	2	2
Mtrl 3	30.00	.00	.00	.00	16.50	.00	0	2	2
Mtrl 4	30.00	.00	.00	.00	17.00	.00	0	0	0
Mtrl 5	.00	.00	.00	36.00	20.00	300.00	2	0	0

MARK BOSTADSHUS VID TORP, STAB.BER

SEKTION A, AVSCH ALT 1, VY +43

Bilaga

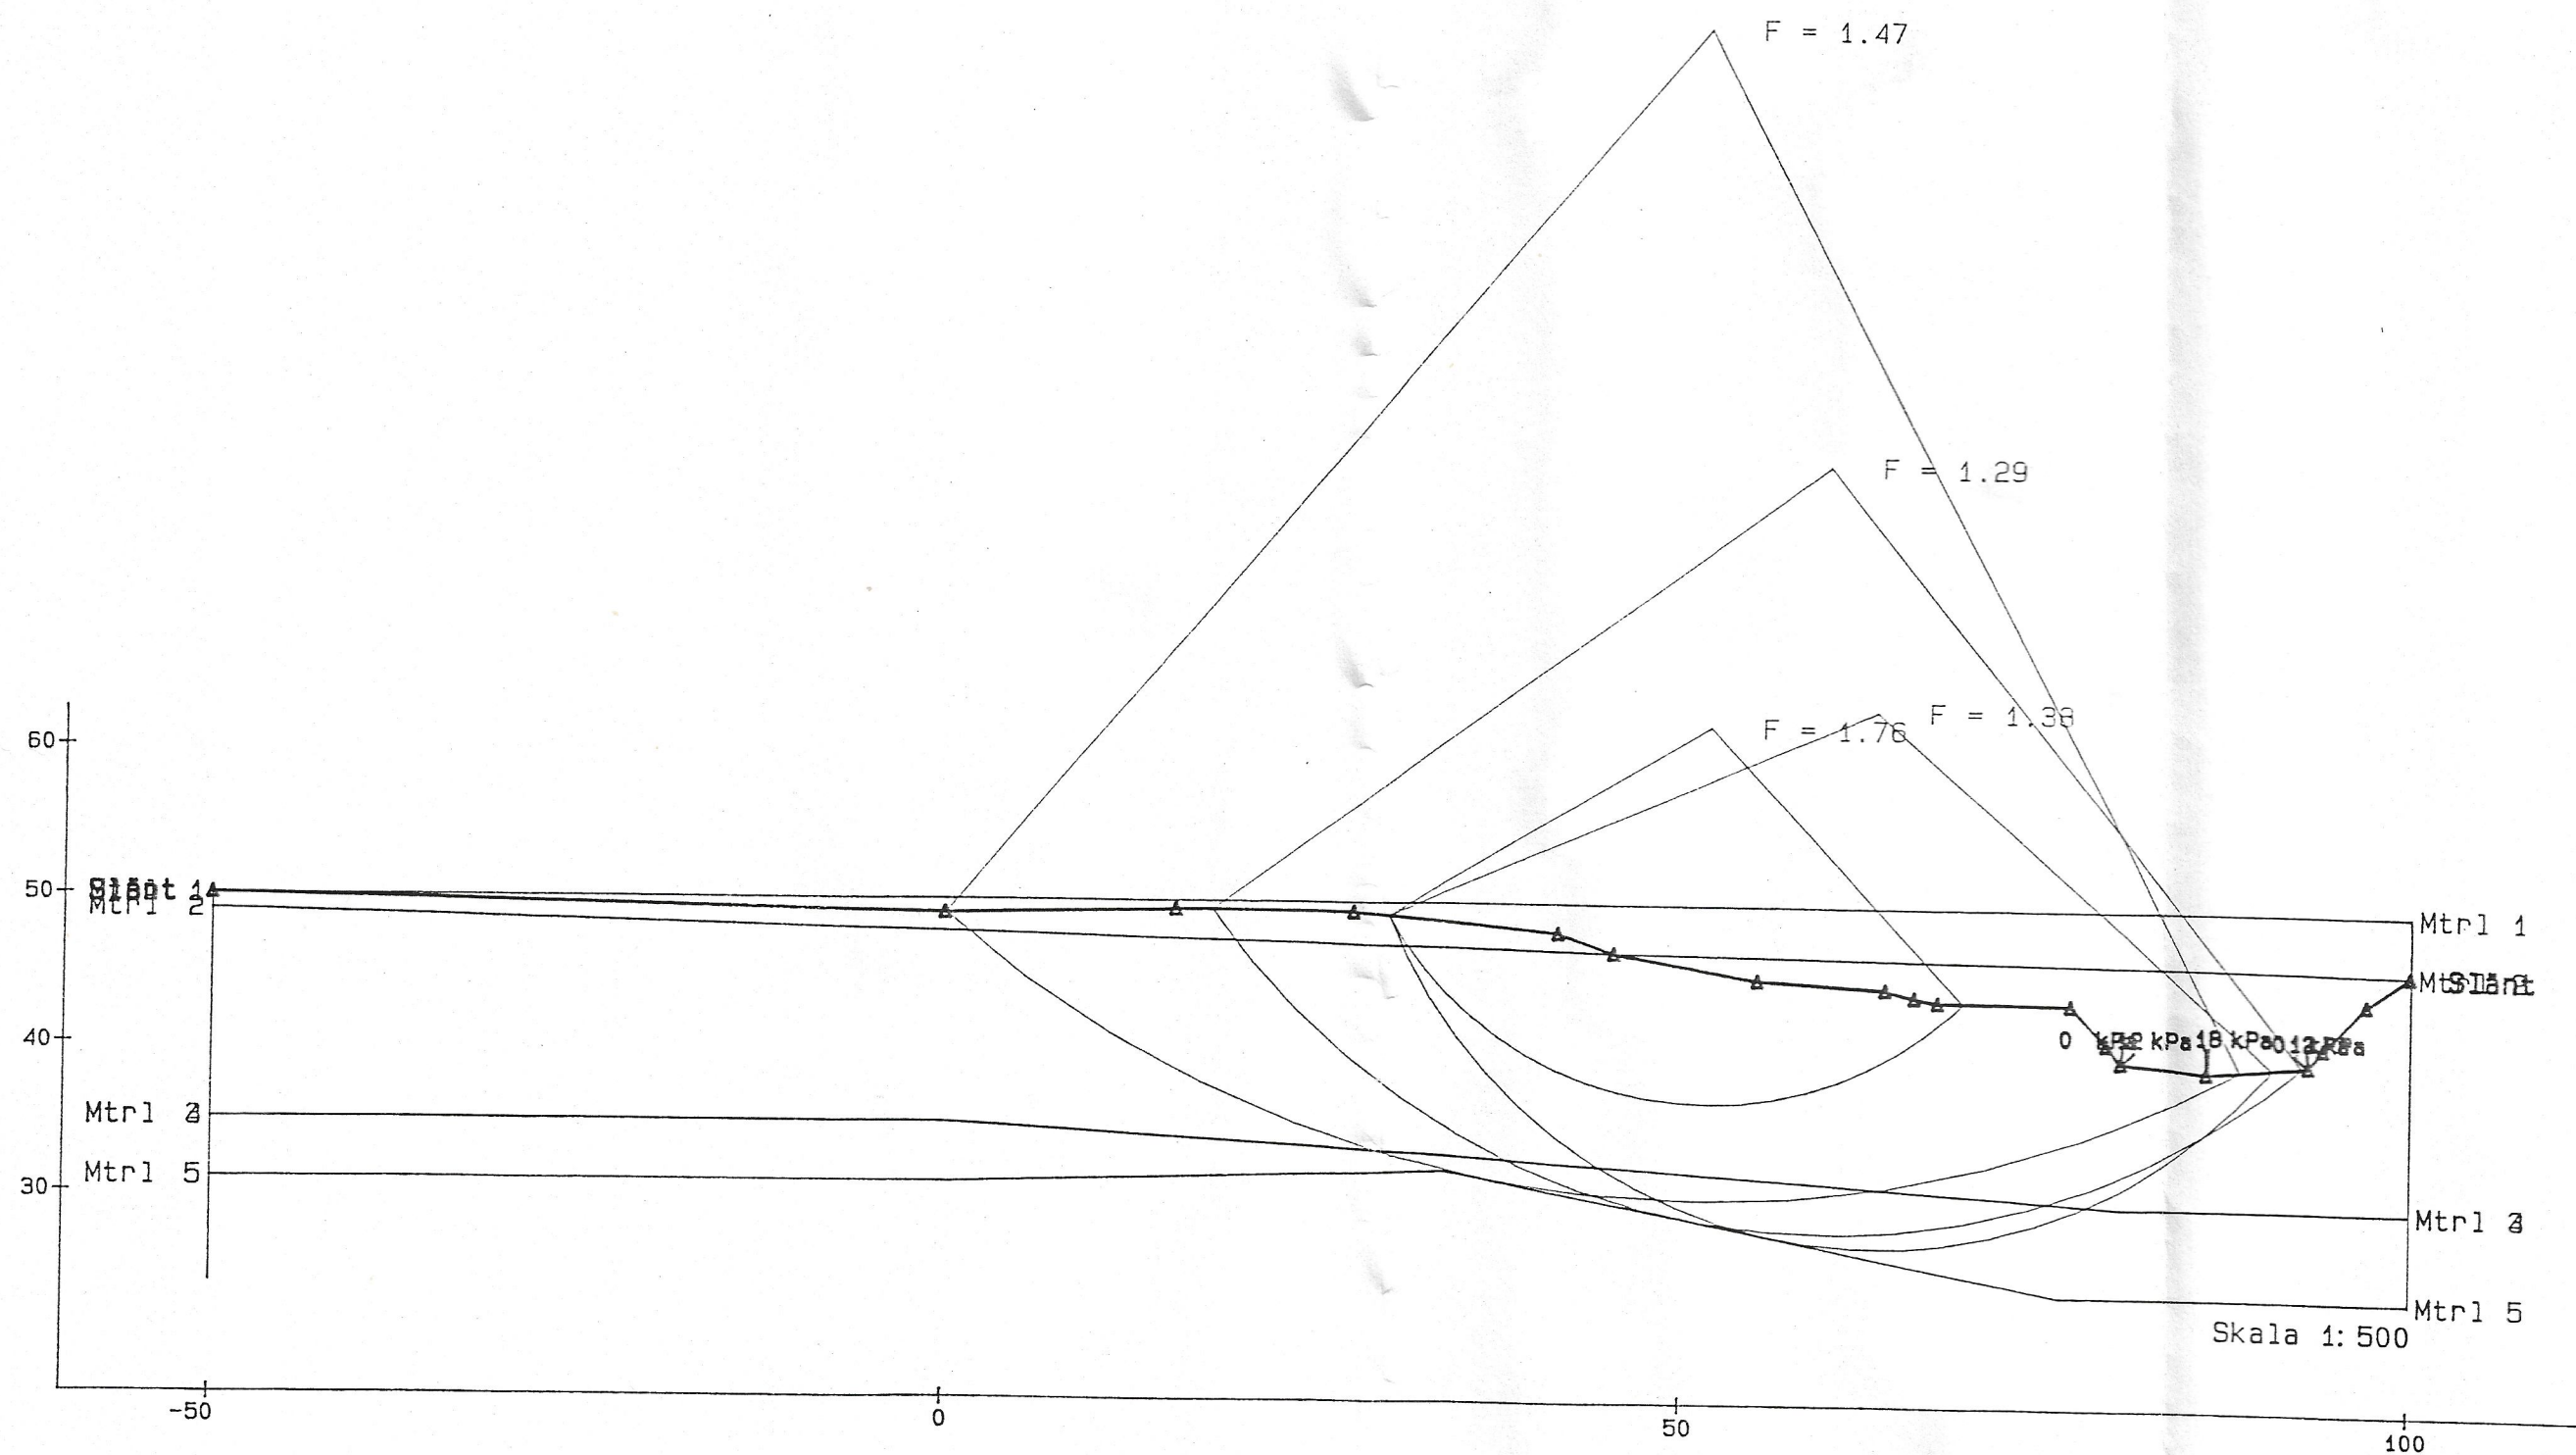

	C (kPa)	tillväxt	ref.höjd	Fi (grad)	densitet	RU	KODEP	KEY	KI
Mtrl 1	.00	.00	.00	30.00	18.00	10.00	2	0	0
Mtrl 2	13.00	.00	.00	.00	16.50	.00	0	2	2
Mtrl 3	30.00	.00	.00	.00	16.50	.00	0	2	2
Mtrl 4	30.00	.00	.00	.00	17.00	.00	0	0	0
Mtrl 5	.00	.00	.00	36.00	20.00	180.00	2	0	0

MARK BOSTADSHUS VID TORP, STAB.BER
SEKTION B, NAT.SL. VY +41.0


MARK

BOSTADSHUS VID TORP
STABILITETS FÖRBÄTTNING
AVSICHTNING
SEKTION A. Skala 1:200


BILAGA

1992-02-26/ML

Dnr 2-588/89

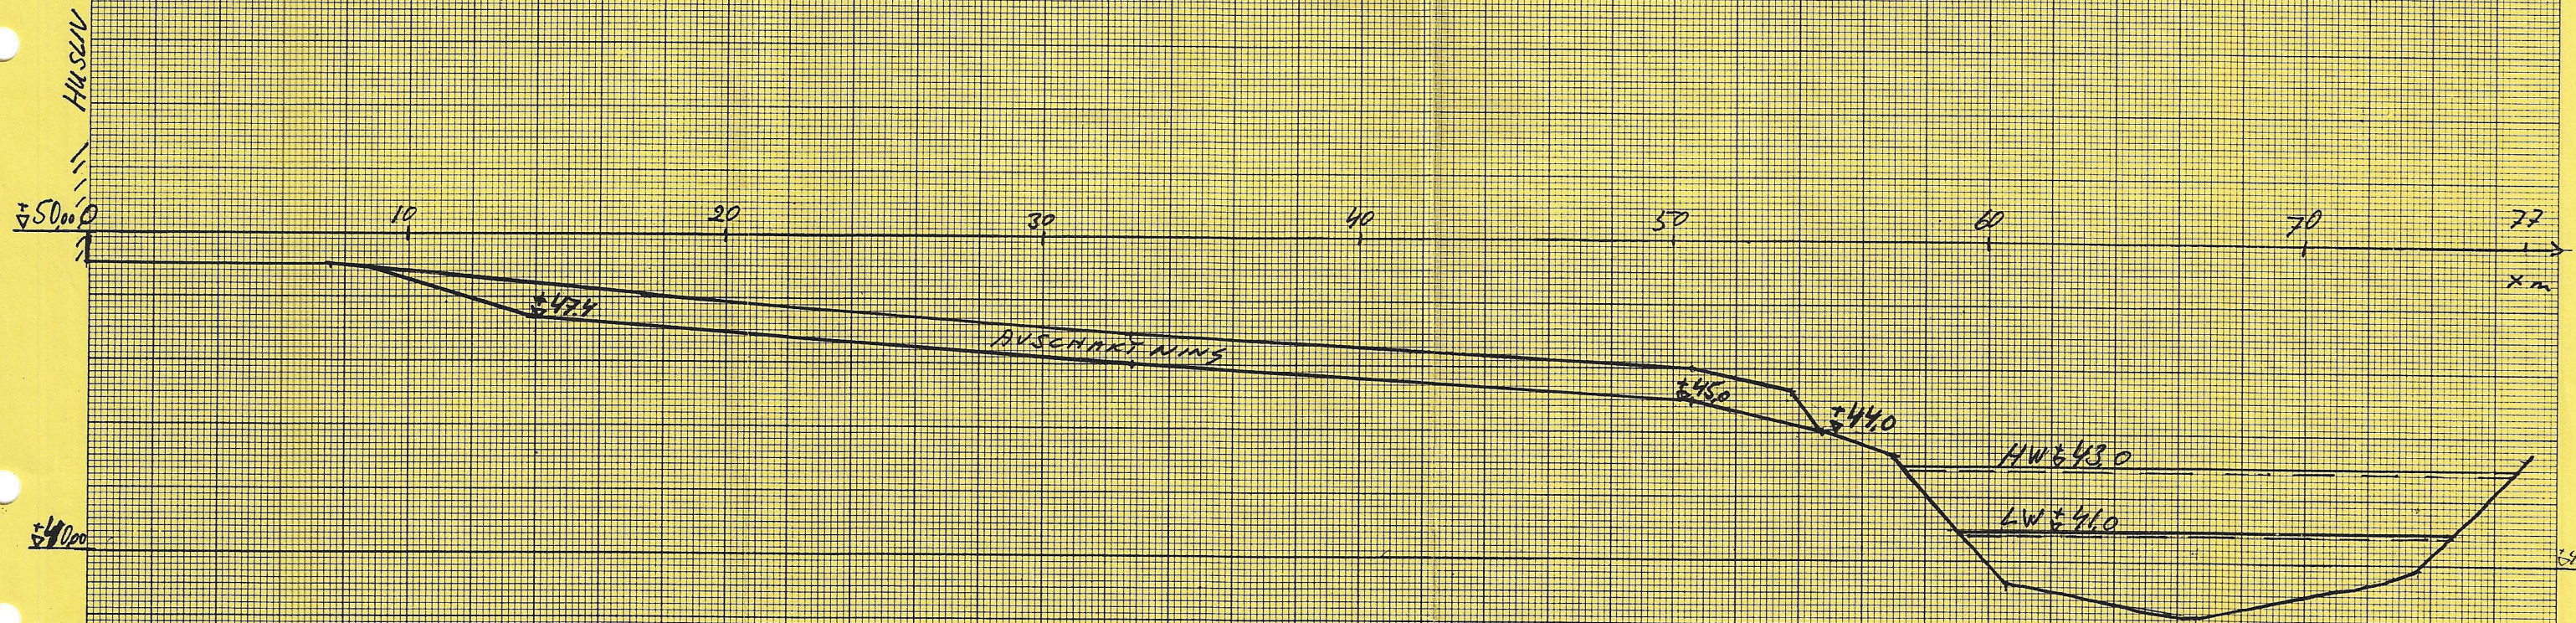

Bilaga

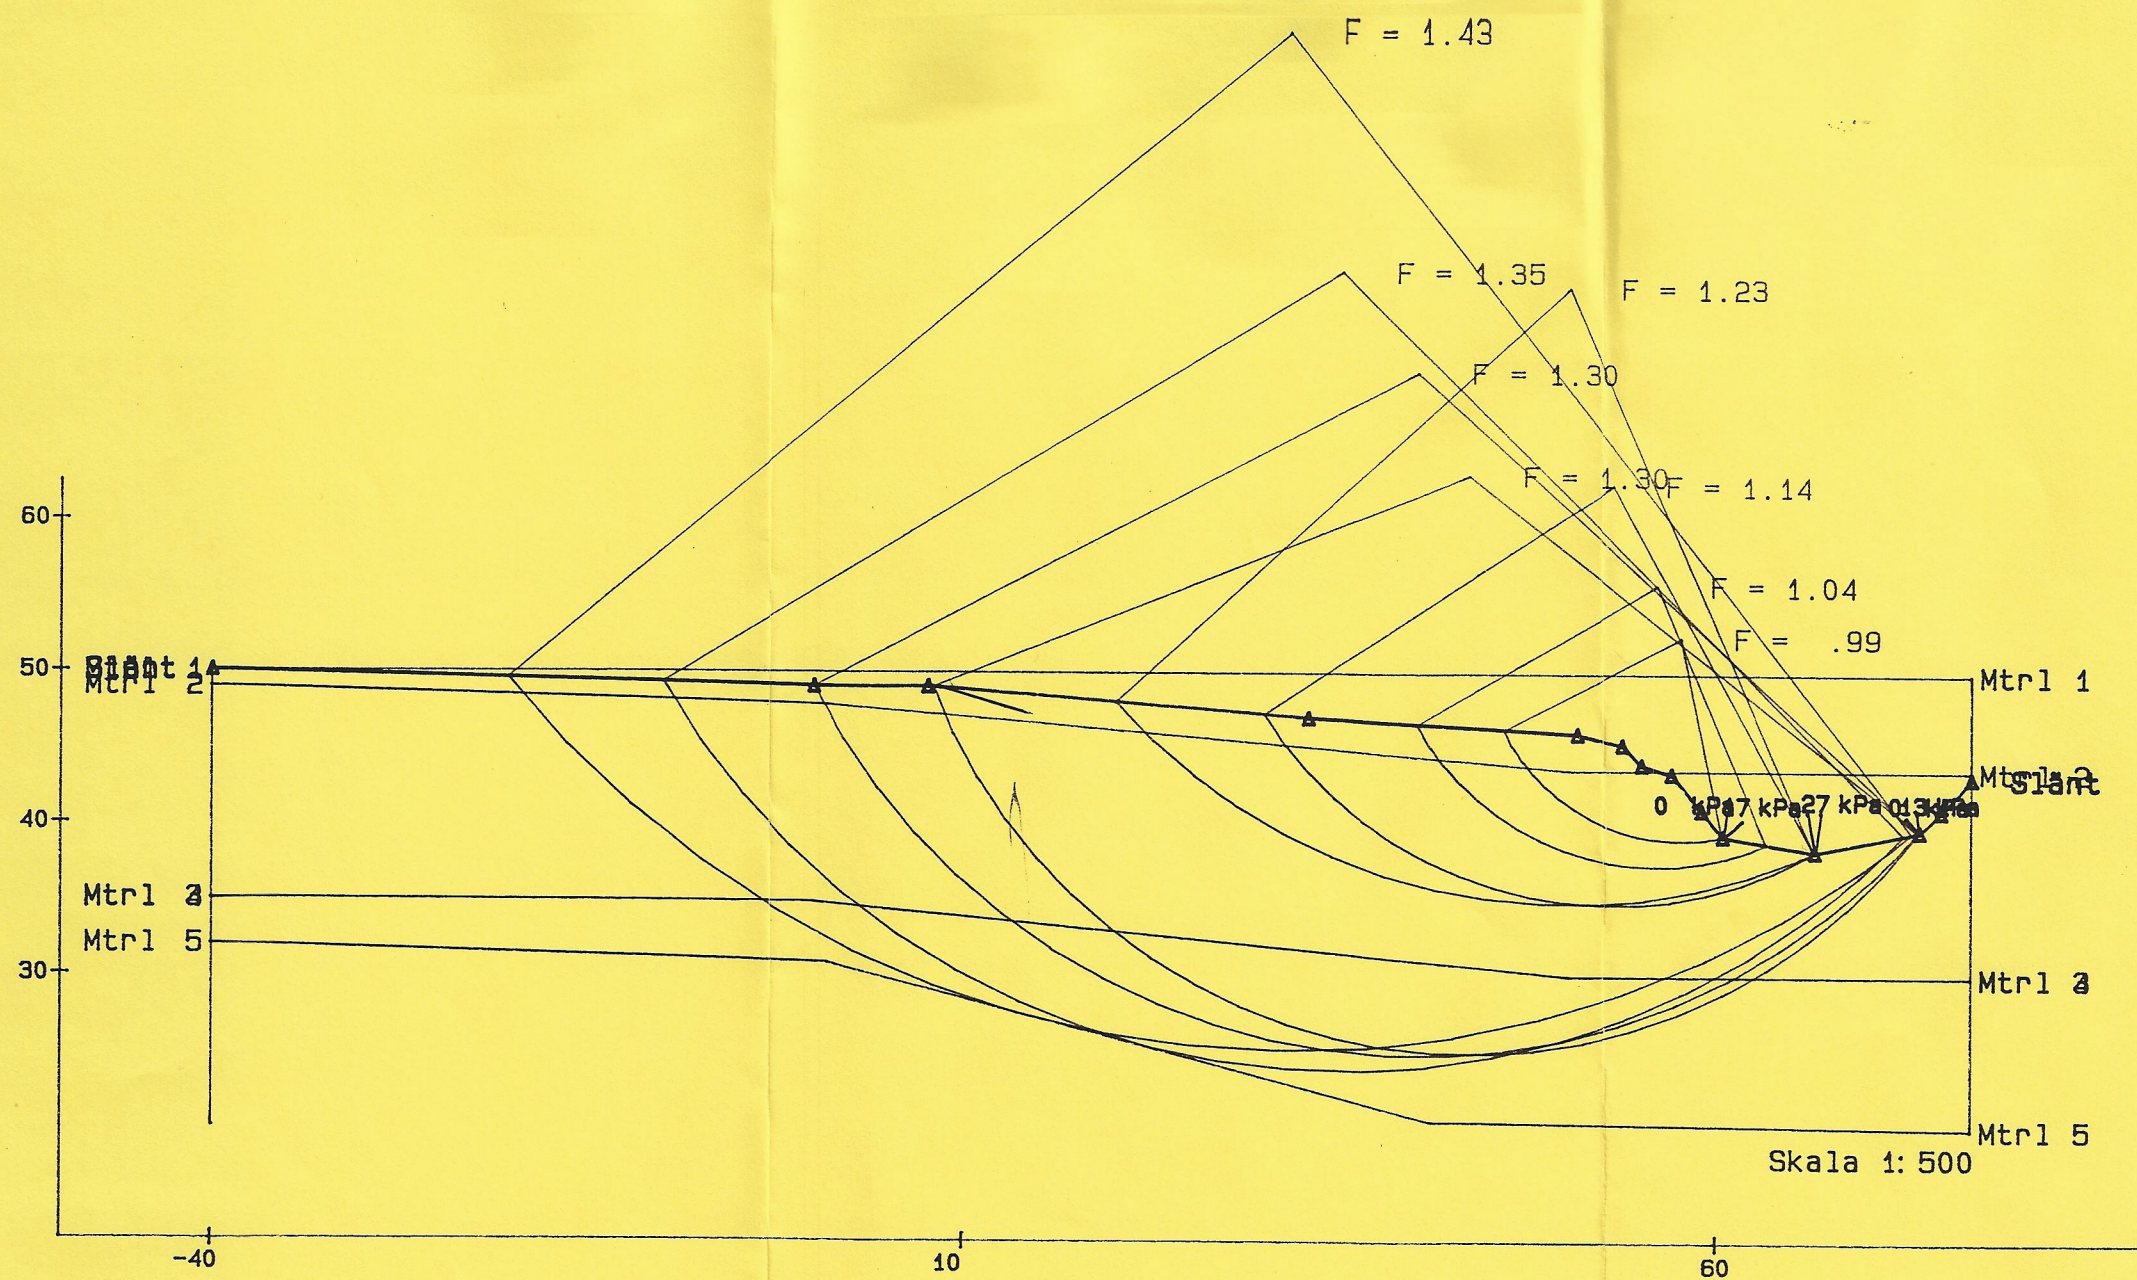


	C (kPa)	tillväxt	ref.höjd	Fi (grad)	densitet	RU	KODEP	KEY	KI
Mtrl 1	20.00	.00	.00	.00	18.00	.00	0	0	0
Mtrl 2	13.00	.00	.00	.00	16.50	.00	0	2	2
Mtrl 3	30.00	.00	.00	.00	16.50	.00	0	2	2
Mtrl 4	30.00	.00	.00	.00	17.00	.00	0	0	0
Mtrl 5	.00	.00	.00	36.00	20.00	300.00	2	0	0

MARK BOSTADSHUS VID TORP, STAB.BER

SEKTION A, NAT. SLÄNT, VY +41

Bilaga

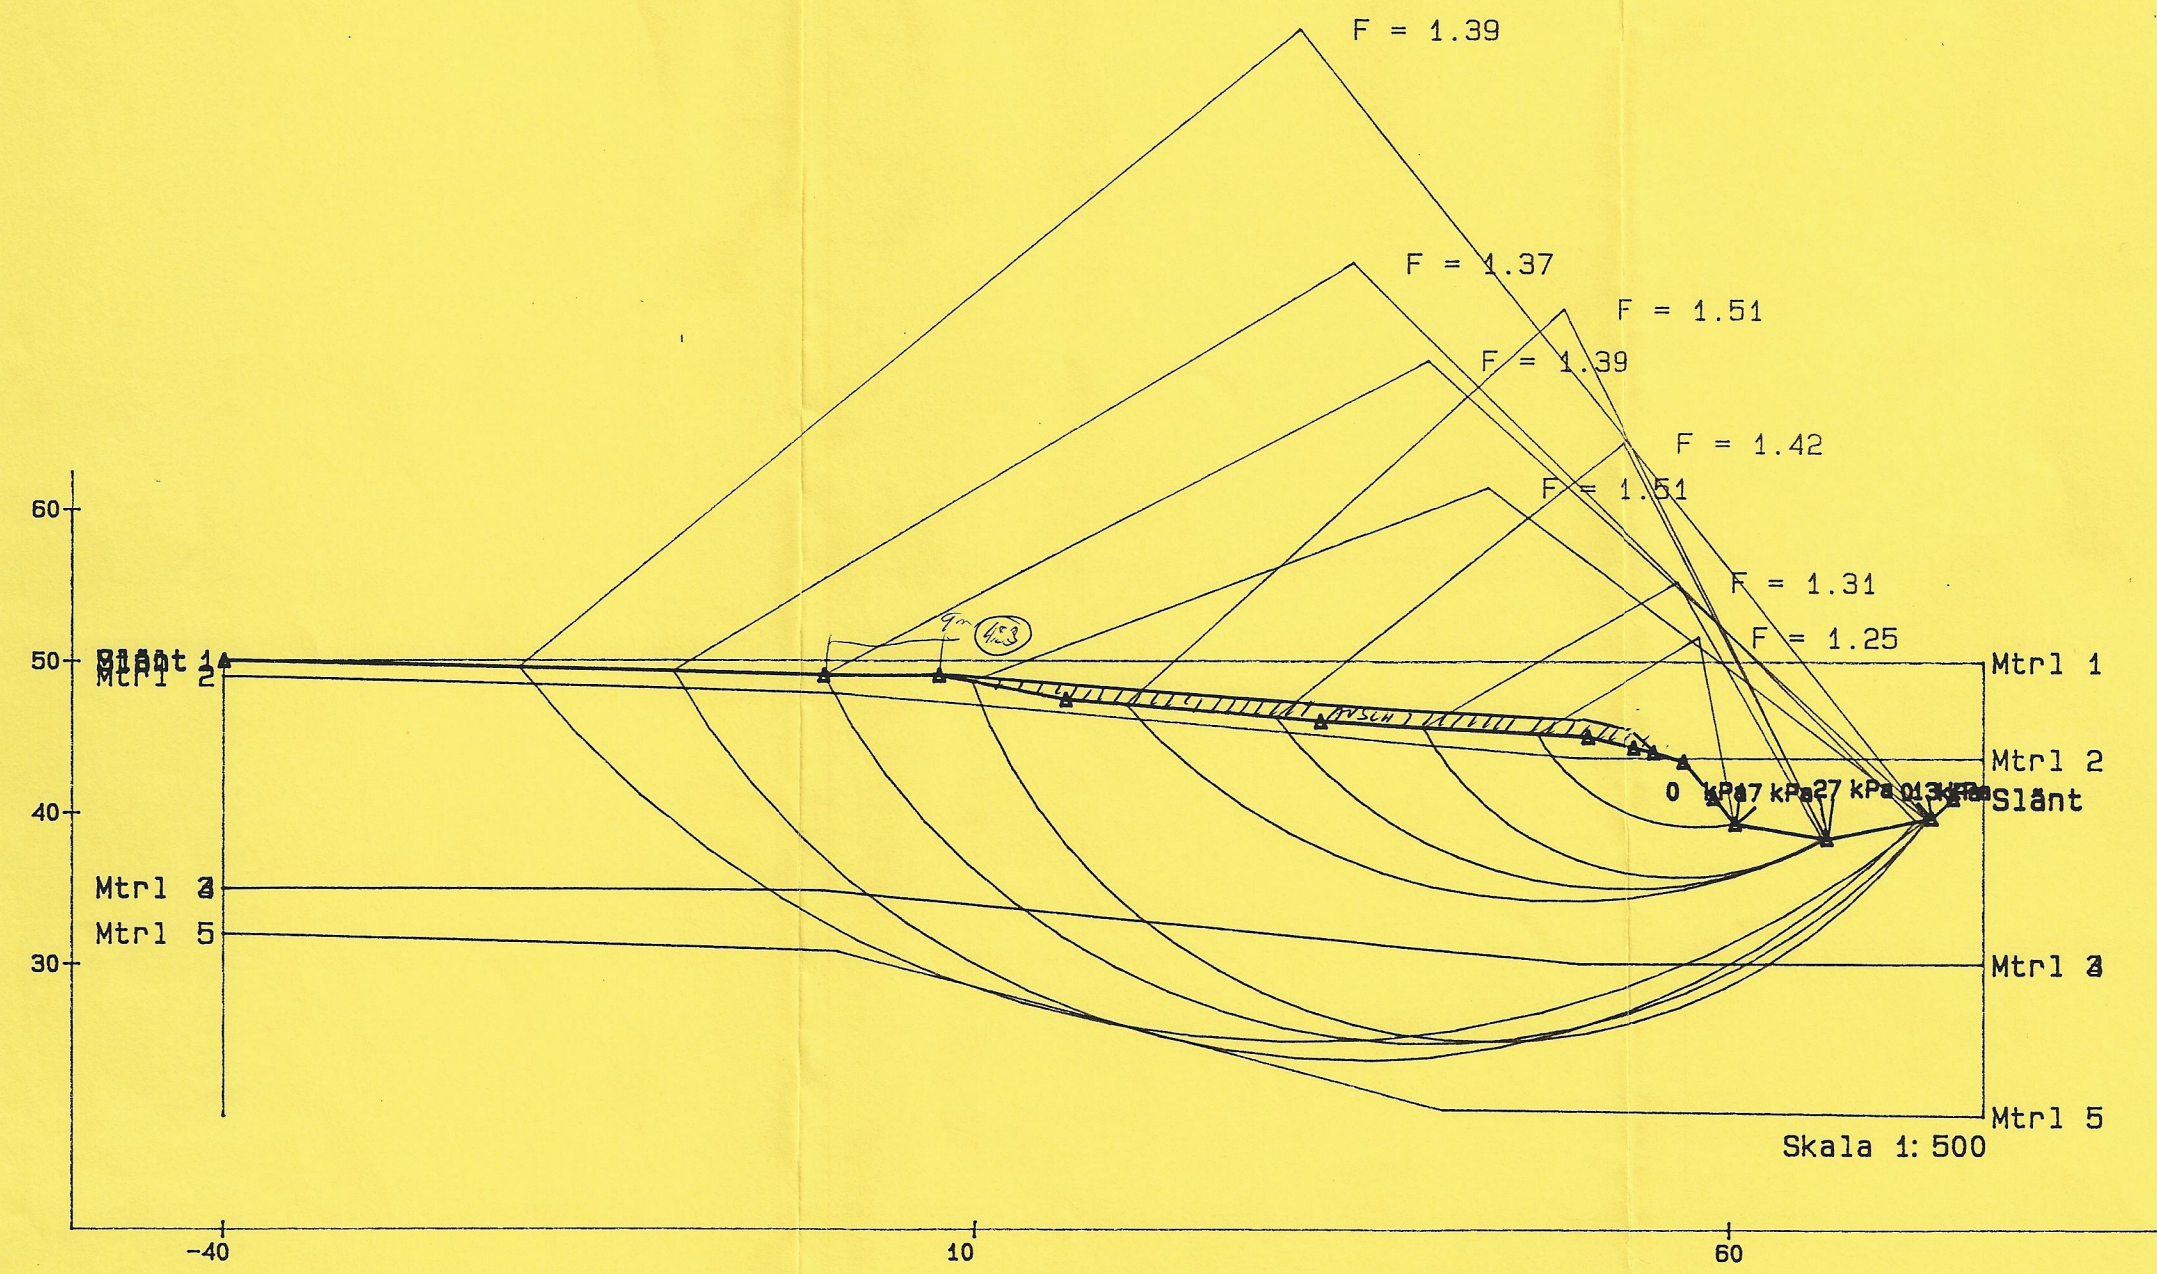

	C (kPa)	tillväxt	ref.höjd	Fi (grad)	densitet	RU	KODEP	KEY	KI
Mtrl 1	20.00	.00	.00	.00	18.00	.00	0	0	0
Mtrl 2	13.00	.00	.00	.00	16.50	.00	0	2	2
Mtrl 3	30.00	.00	.00	.00	16.50	.00	0	2	2
Mtrl 4	30.00	.00	.00	.00	17.00	.00	0	0	0
Mtrl 5	.00	.00	.00	36.00	20.00	300.00	2	0	0

MARK BOSTADSHUS VID TORP, STAB.BER
SEKTION A, AVSCHAKTNING, VY +41