

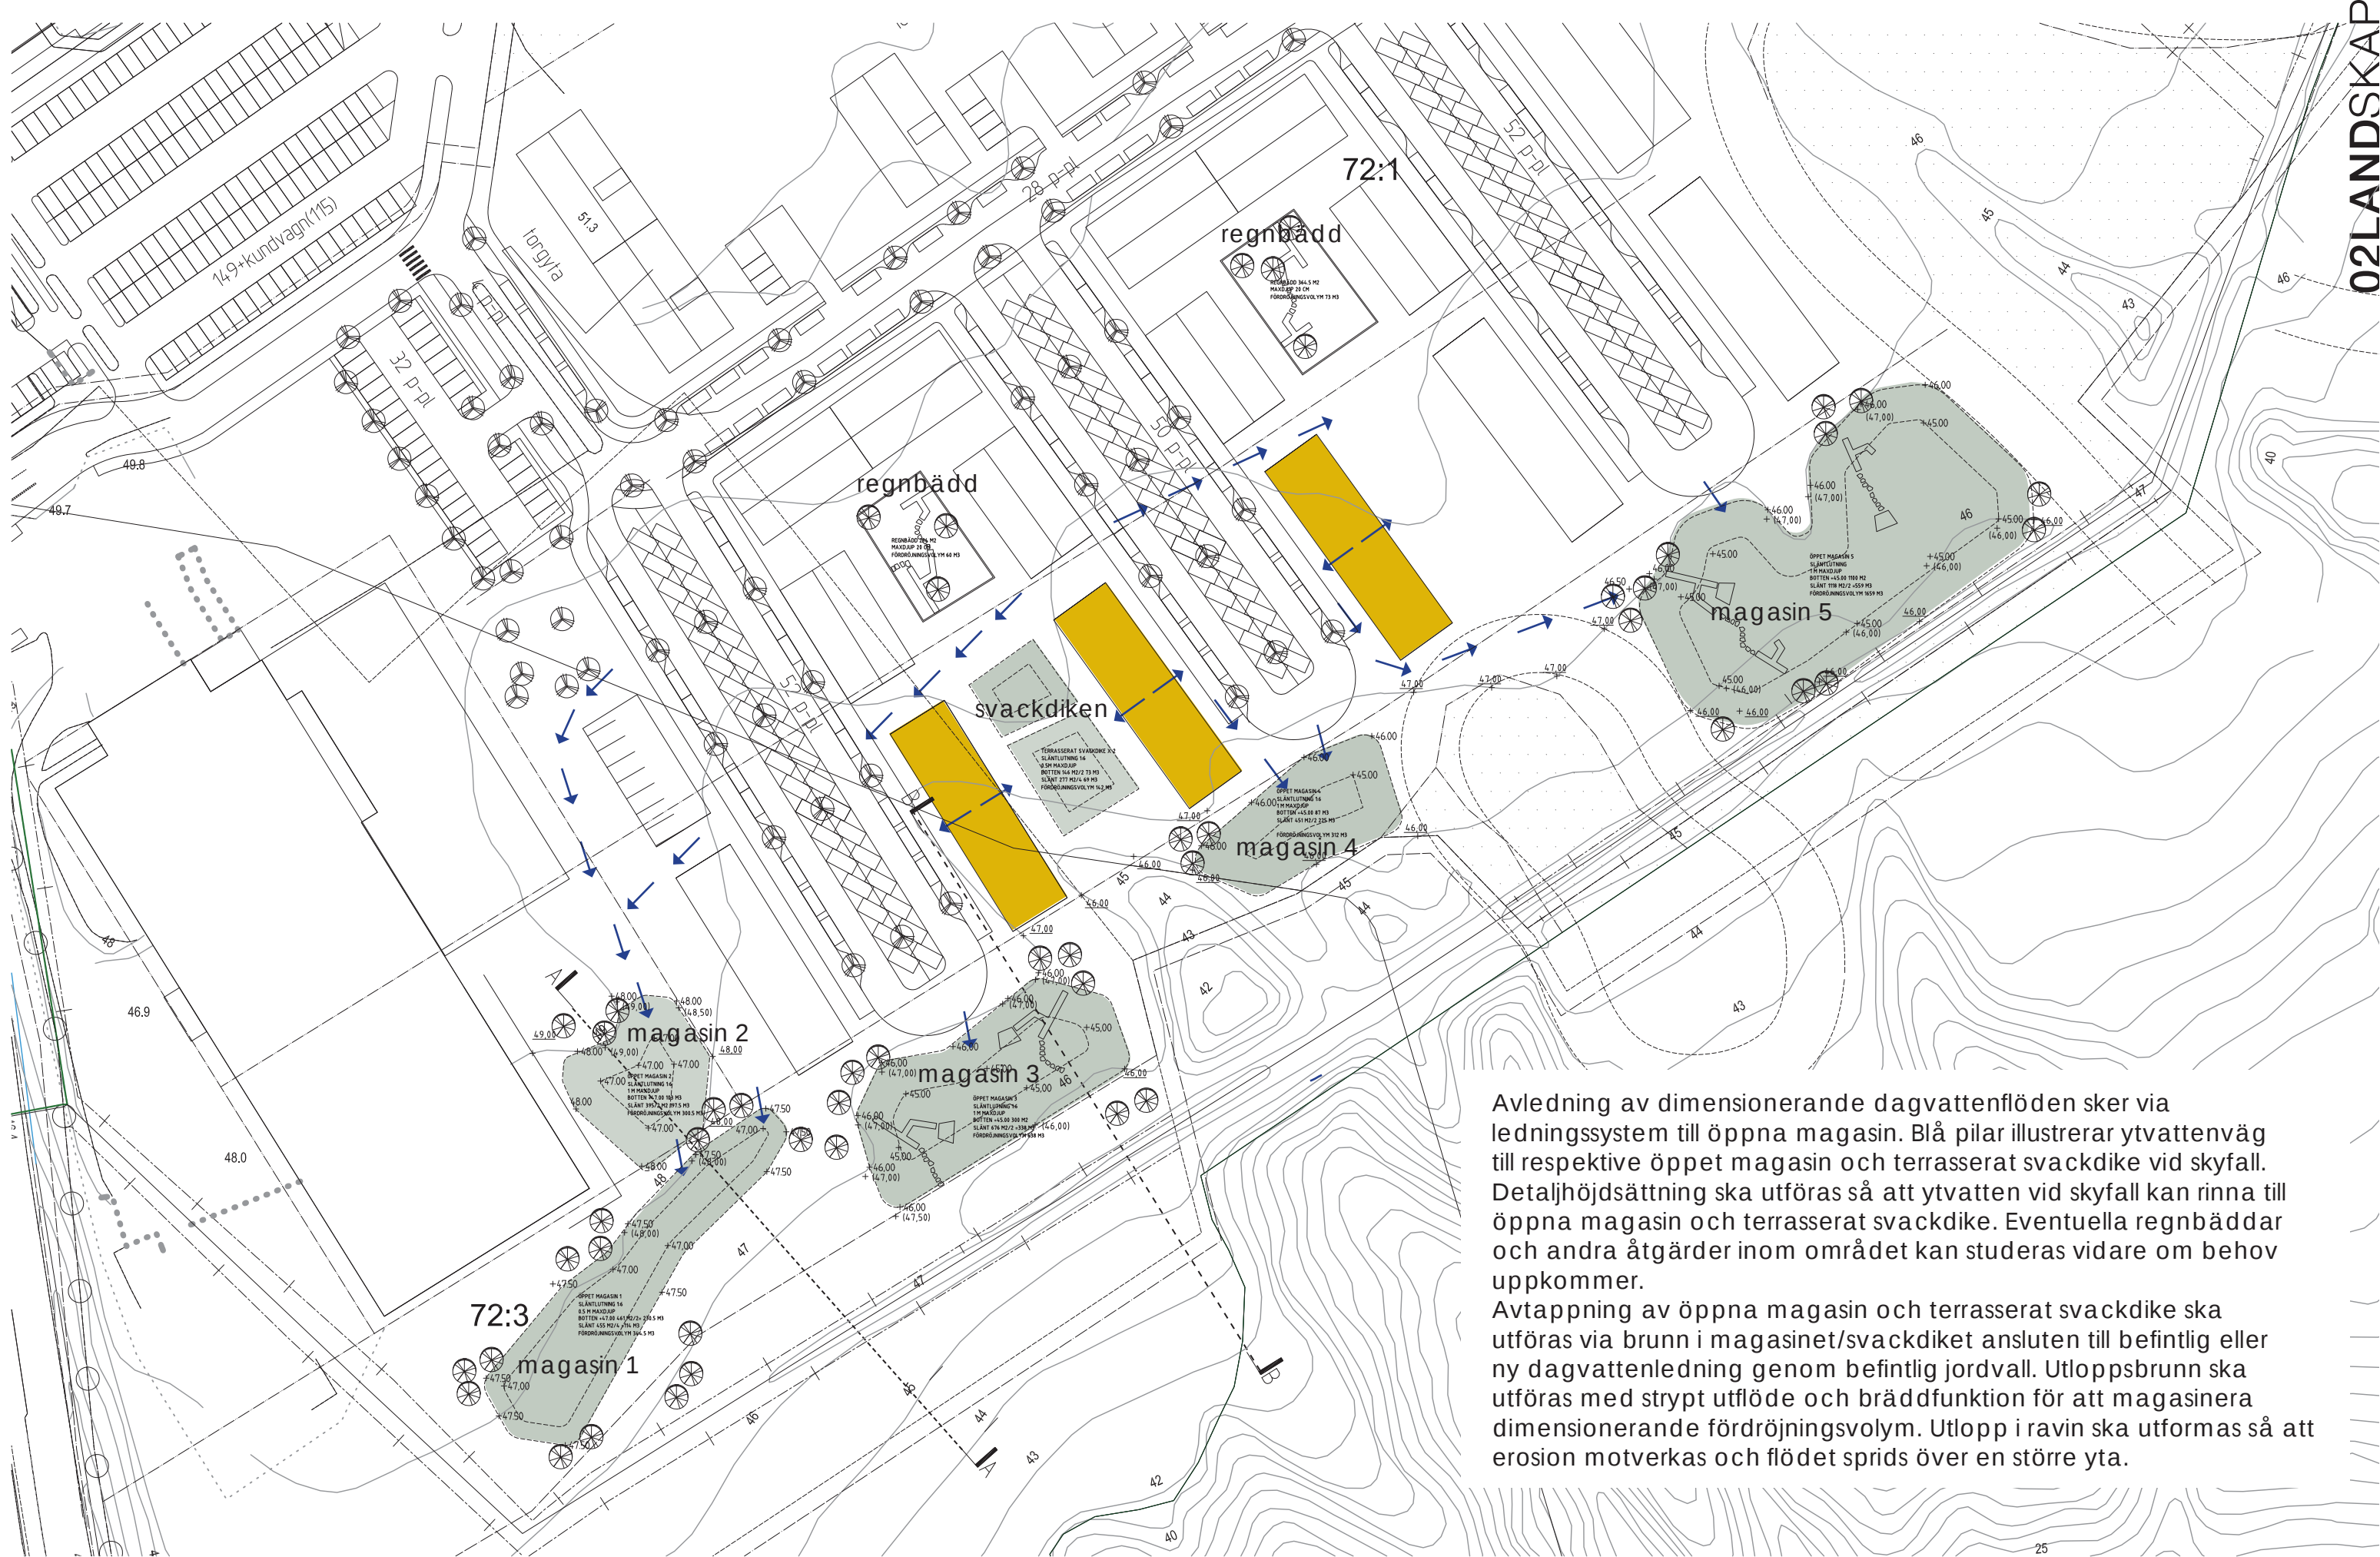


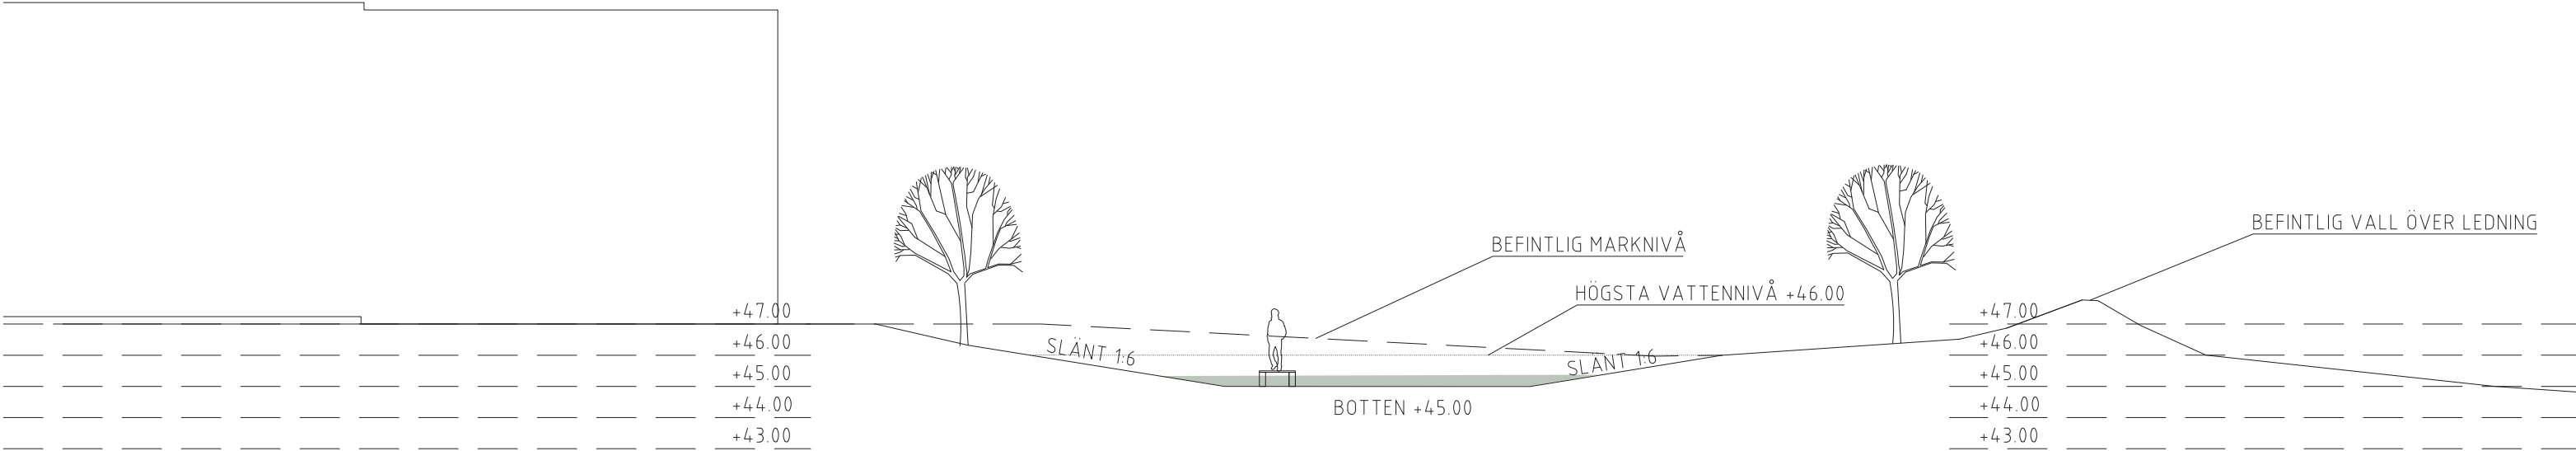

Avledning av dimensionerande dagvattenflöden sker via ledningssystem till öppna magasin. Blå pilar illustrerar ytvattenväg till respektive öppet magasin och terrasserat svackdike vid skyfall. Detaljhöjdsättning ska utföras så att ytvatten vid skyfall kan rinna till öppna magasin och terrasserat svackdike. Eventuella regnbäddar och andra åtgärder inom området kan studeras vidare om behov uppkommer.

Avtappning av öppna magasin och terrasserat svackdike ska utföras via brunn i magasinet/svackdiket ansluten till befintlig eller ny dagvattenledning genom befintlig jordvall. Utloppsbrunn ska utföras med strypt utflöde och bräddfunktion för att magasinera dimensionerande fördröjningsvolym. Utlopp i ravin ska utformas så att erosion motverkas och flödet sprids över en större yta.

Tillhör nämndebeslut 2024-11-21 BMN §187 PLAN 2016.774

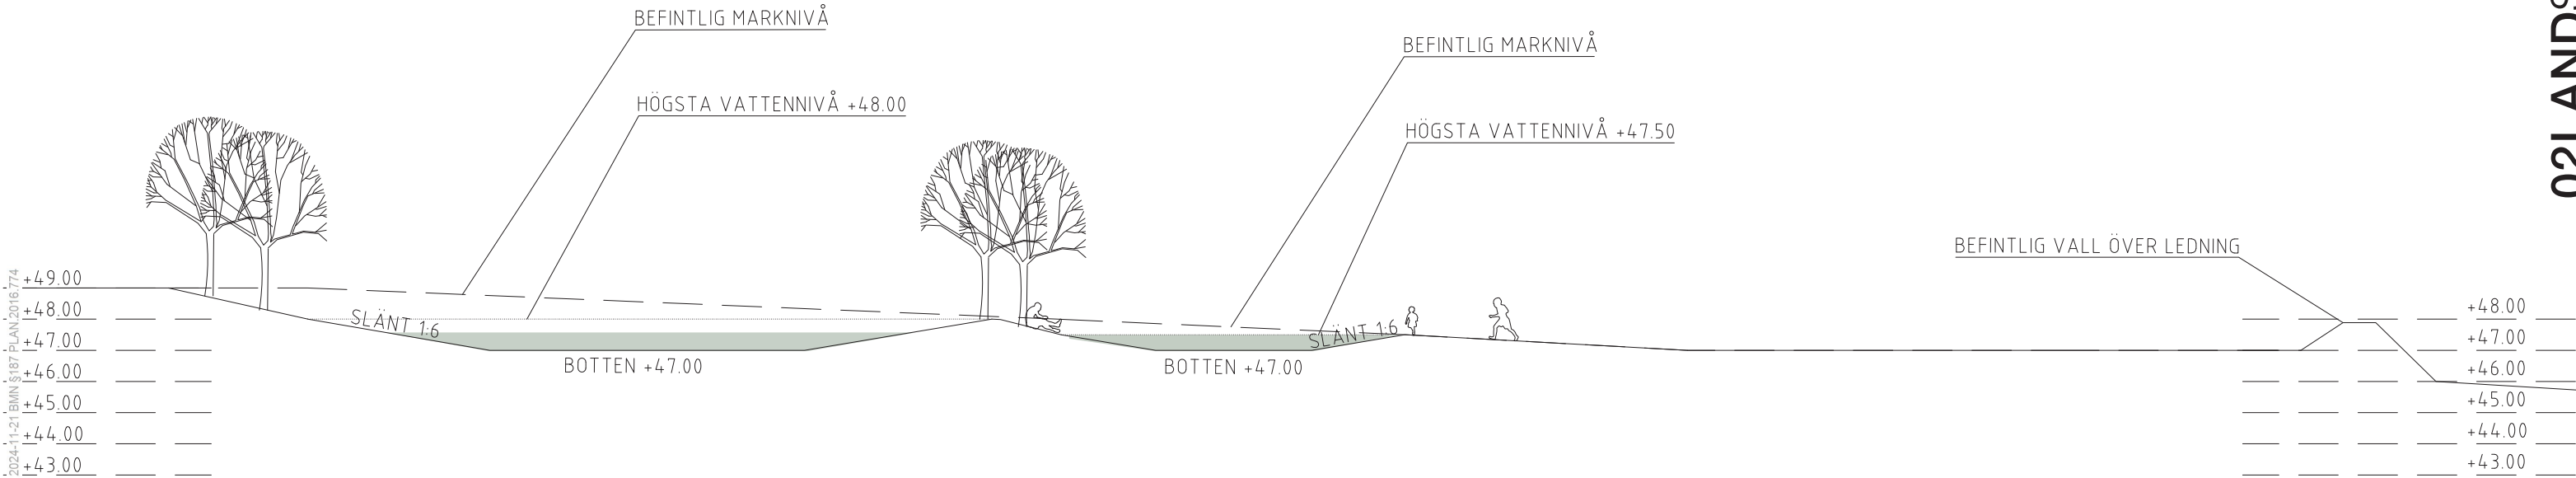

KUNGSFORS - SKISS FÖRDRÖJNING DAGVATTEN SKYFALL
201208 02LANDSKAP SKALA 1:200



Magain 1,2 och 3
skala 1/400



Tillhör nämndebeslut 2024-11-21 BMN §187 PLAN 2016.774

Svackdiken och magasin 4
skala 1/400



referenser