

# AVSTYCKNINGSPÄN FÖR KINNA SKATTEGÄRDEN 2<sup>2</sup> OCH VRÅ 1<sup>3</sup> I KINNA SOCKEN ÄLVSBOBGS LÄN

PÄ GRUNDVAL AV EN AV DISTRIKTSÄNTMÄTARE T. HOLM UPPGJÖBD KÄRTA UPPRÄTTAD ÅR 1932 AV

*Olav Berglund*  
LÄNSÄRHITEKT

*Thord Johansson*

## BETECKNINGAR:

### TILL GRUNDKÄRTAN


- BOSTADSHUS
- ANNAN BYGGNAD
- VÄG
- STÄKET
- HÄCK
- KRÄFTLEDNING
- NIVÅKURVOR

### TILL BESTÄMMELSER Å VILKA FAST- STÄLLELSE SÖKES

- GRÄNS FÖR OMRÅDE  
FÖR VILKET AVSTYCKNINGSPÄN  
ÄVSES ATT FASTSTÄL-  
LAS
- OMRÅDE ÄVSETT TILL  
PÄRK
- GÄTUBREDD I METER

### TILL ÄNÖRDNINGÄR Å VILKA FAST- STÄLLELSE ICKE SÖKES

- MÄRK SÖM EJ BÖR BE-  
BYGGAS
- FÖRSLÄG TILL INDEL-  
NING I TOMTER
- FÖRSLÄGET LÄGE FÖR  
NYBYGGNAD

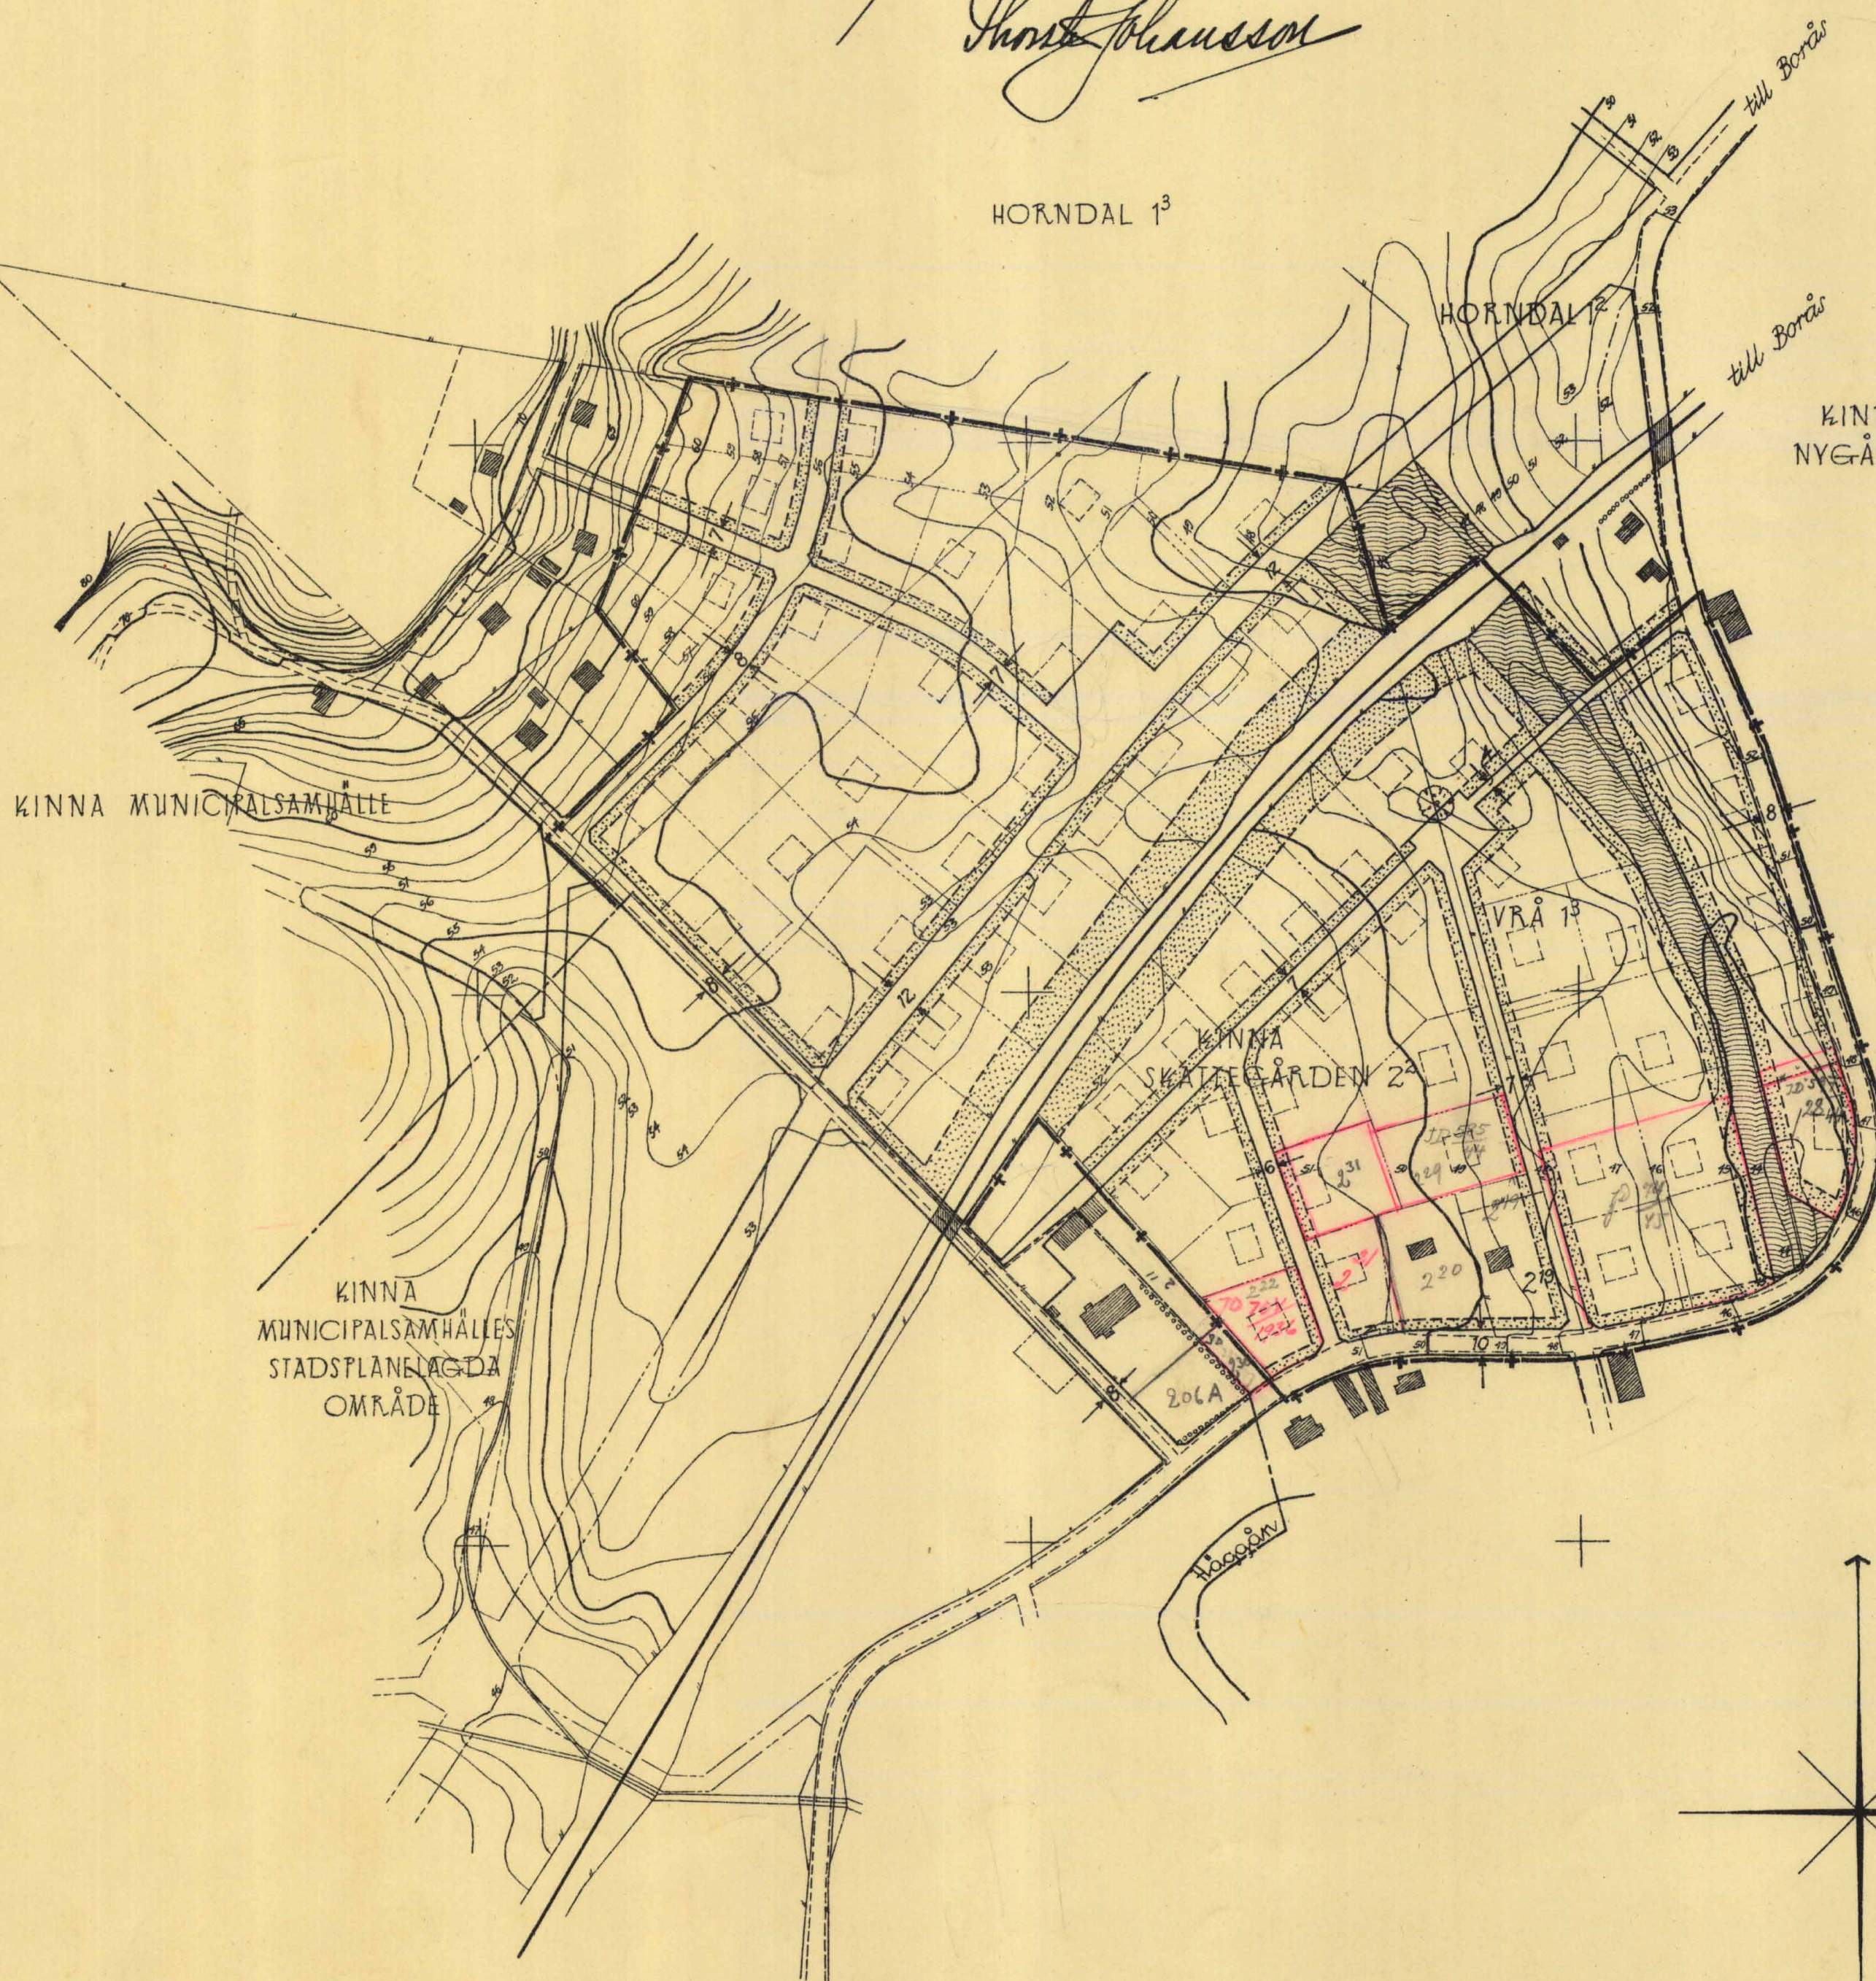

SKALA 1:2000