

KOORDINATFÖRTECKNING			
Nr	Mark	x	y
111	ab	+ 77434.31	- 50635.44
700	ab	+ 77519.06	- 50594.10
701	ab	+ 77583.34	- 50573.89
702	ab	+ 77633.50	- 50553.47
703	ab	+ 77734.89	- 50541.61
704	ab	+ 77794.18	- 50503.57
705	ab	+ 77632.41	- 50458.80
706	ab	+ 77588.81	- 50444.40
707	ab	+ 77745.28	- 50386.23
708	ab	+ 77645.45	- 50333.45
709	ab	+ 77578.68	- 50272.34
710	ab	+ 77583.23	- 50358.82
711	ab	+ 77428.46	- 50287.66
712	ab	+ 77269.75	- 50220.70


Beuom omrøda lagakraftfullen resolution
den 28 juni 1939 blev den i denna karta tecknade
avstyckningsplanen godkänd av hänsynstagen i Ålvsborgs
län på sätt resolutionen nämner utvisar; bebyggas
Vänersborg i landskapsrådet den 2 september 1939.

För tjänstens utgåva:

Någon avgift

AVSTYCKNINGSPLAN FÖR DEL AV FASTIGHETEN HORNDAL 1³ I KINNA SOCKEN, ÄLVSBORGS LÄN; UPPRÄTTAD ÅR 1939 AV

Hans J. Johansson
T.F. DISTRIKTSLANTMÄTARE

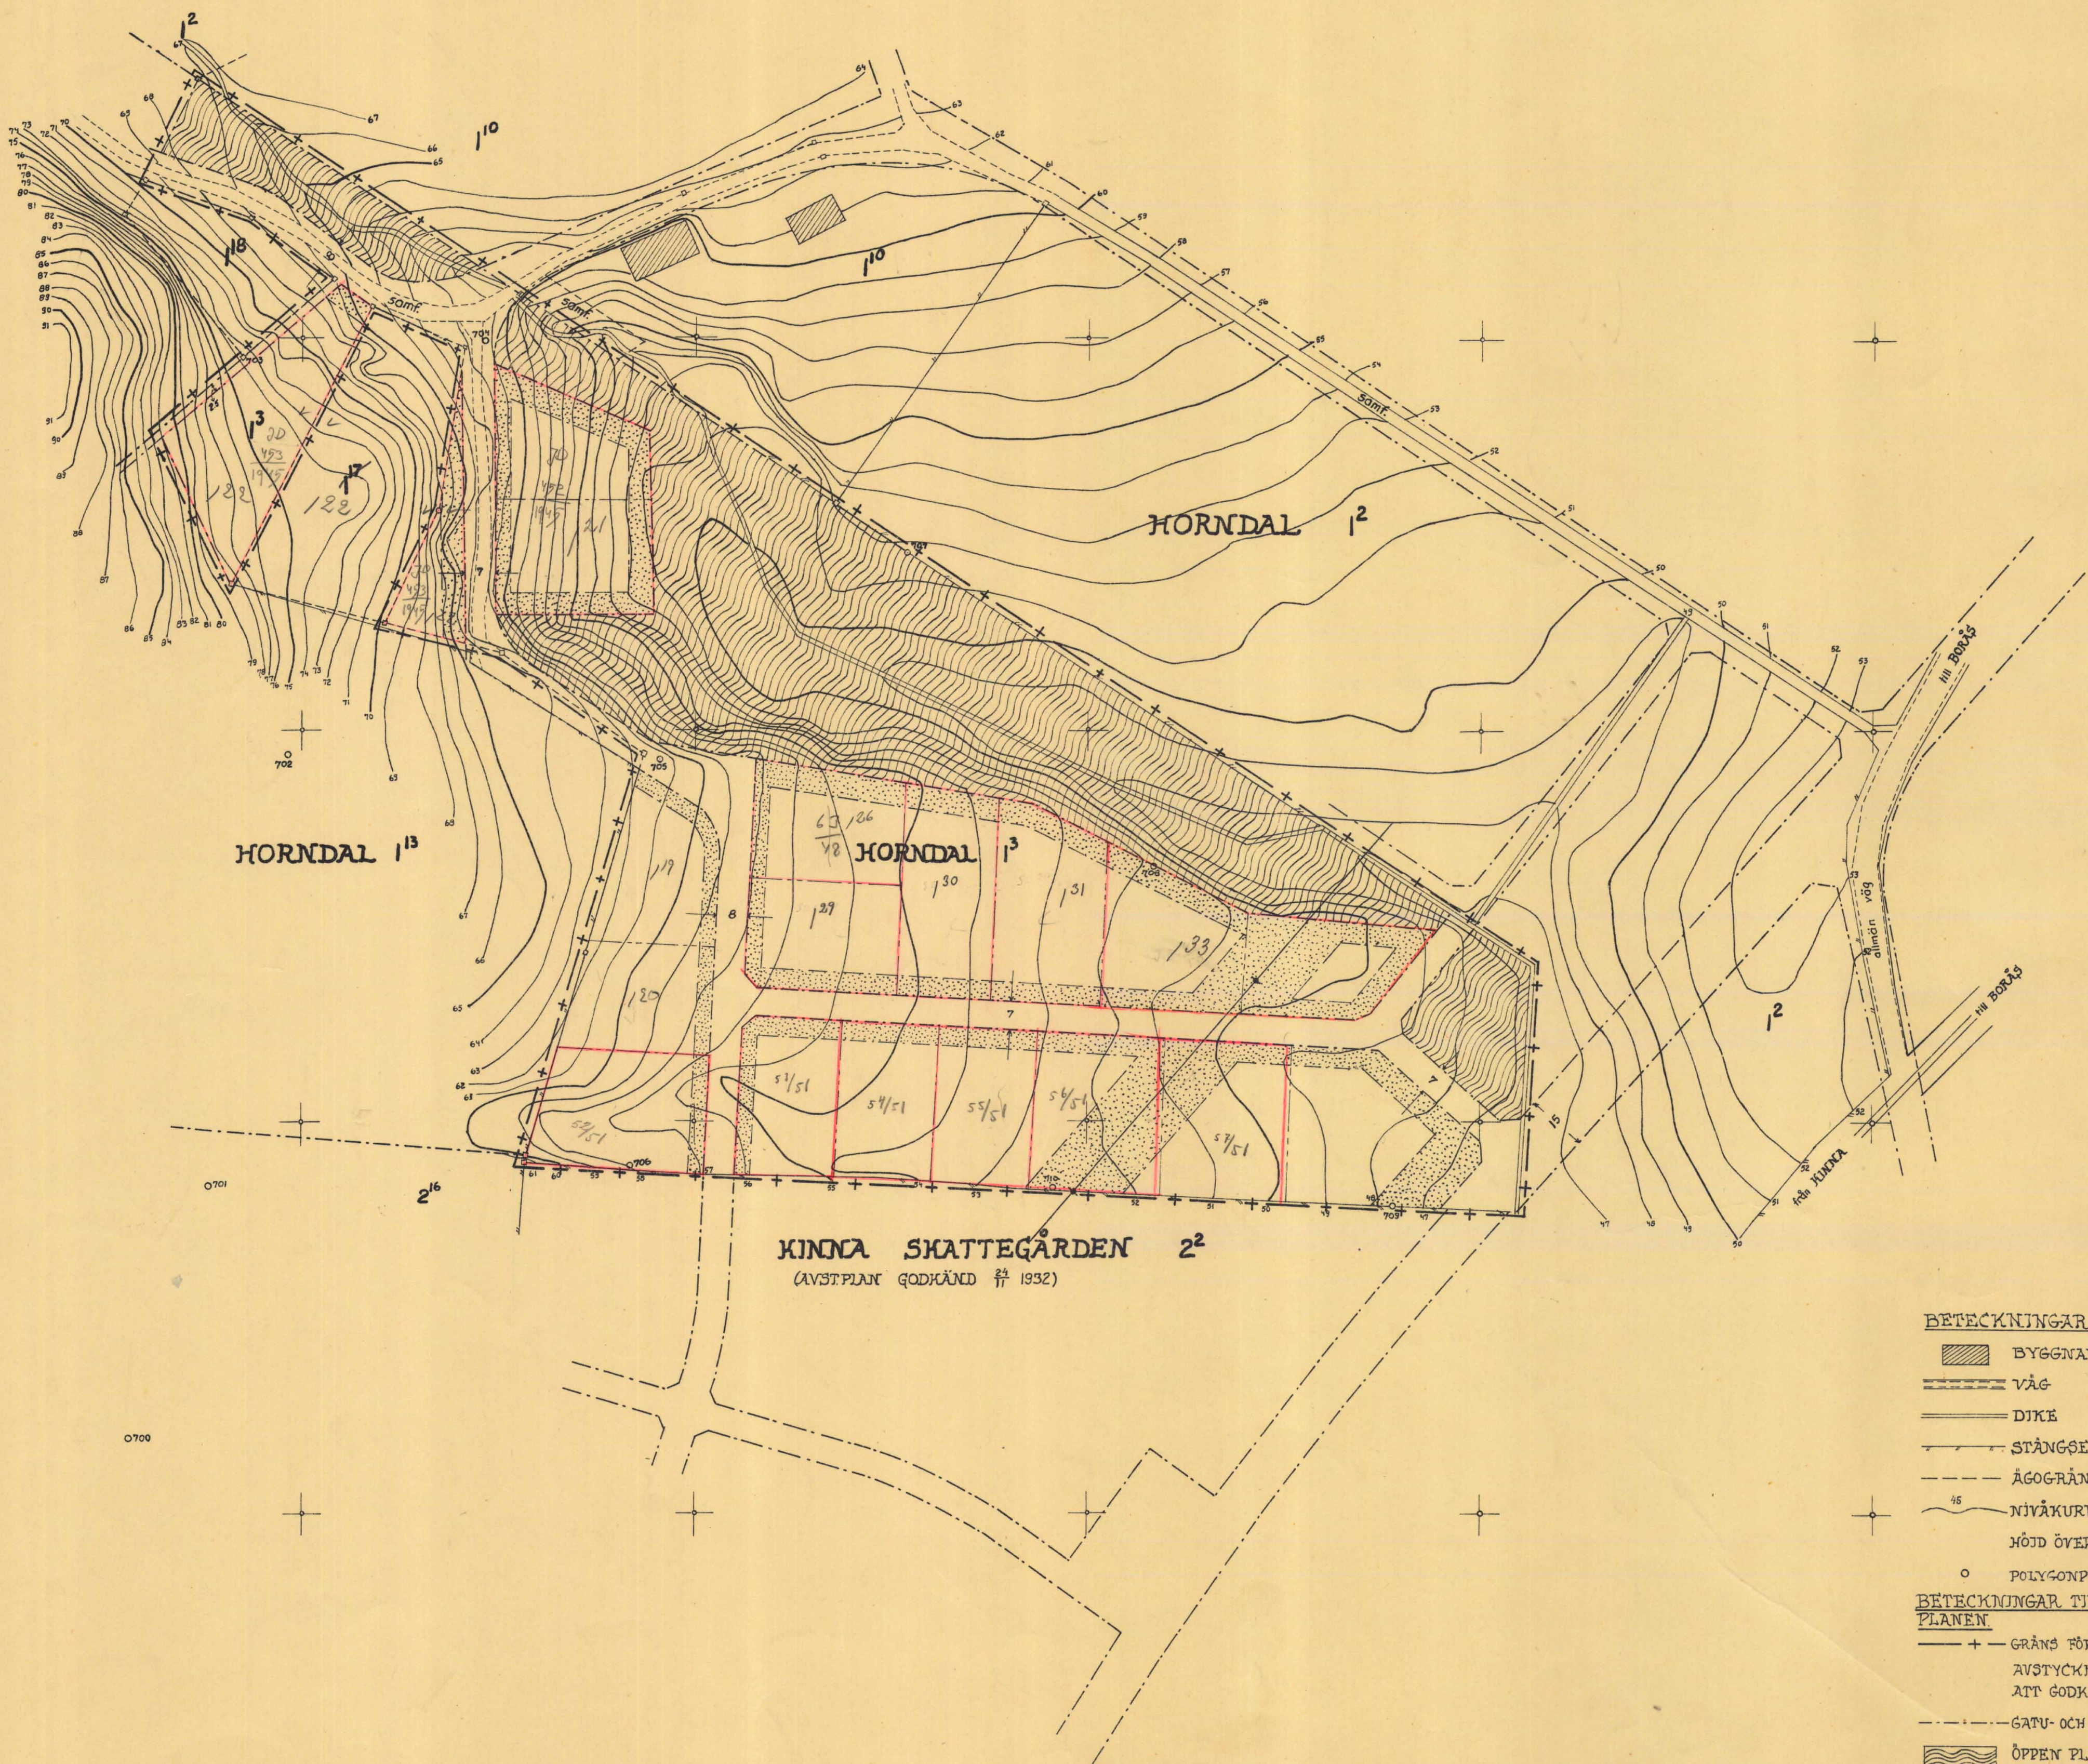

KINNA SKATTEGÅRDEN 2²
(AVSTPLAN GODKÄND 22 1932)

BETECKNINGAR TILL GRUNDKARTAN

- BYGGNAD
- VÄG
- DIKE
- STÄNGSEL
- ÄGGRÄNS
- NIVÅKURVA, ANGIVANDE HÖJD ÖVER MEDELHAVSYTAN
- POLYGONPUNKT

BETECKNINGAR TILL AVSTYCKNINGSPLANEN

- GRÄNS FÖR OMRÅDE, FÖR VILKET AVSTYCKNINGSPLAN AVSES ATT GODKÄNNAS
- GATU- OCH KVARTERSGRÄNSER
- ÖPPEN PLATS
- OMRÅDE, SOM ICKE BÖR BE-BYGGAS
- FÖRSLAG TILL INDELNING I TOMTPLATSER

SKALA 1:1000

0 10 20 30 40 50 60 70 80 90 METR.

Styckningsplan