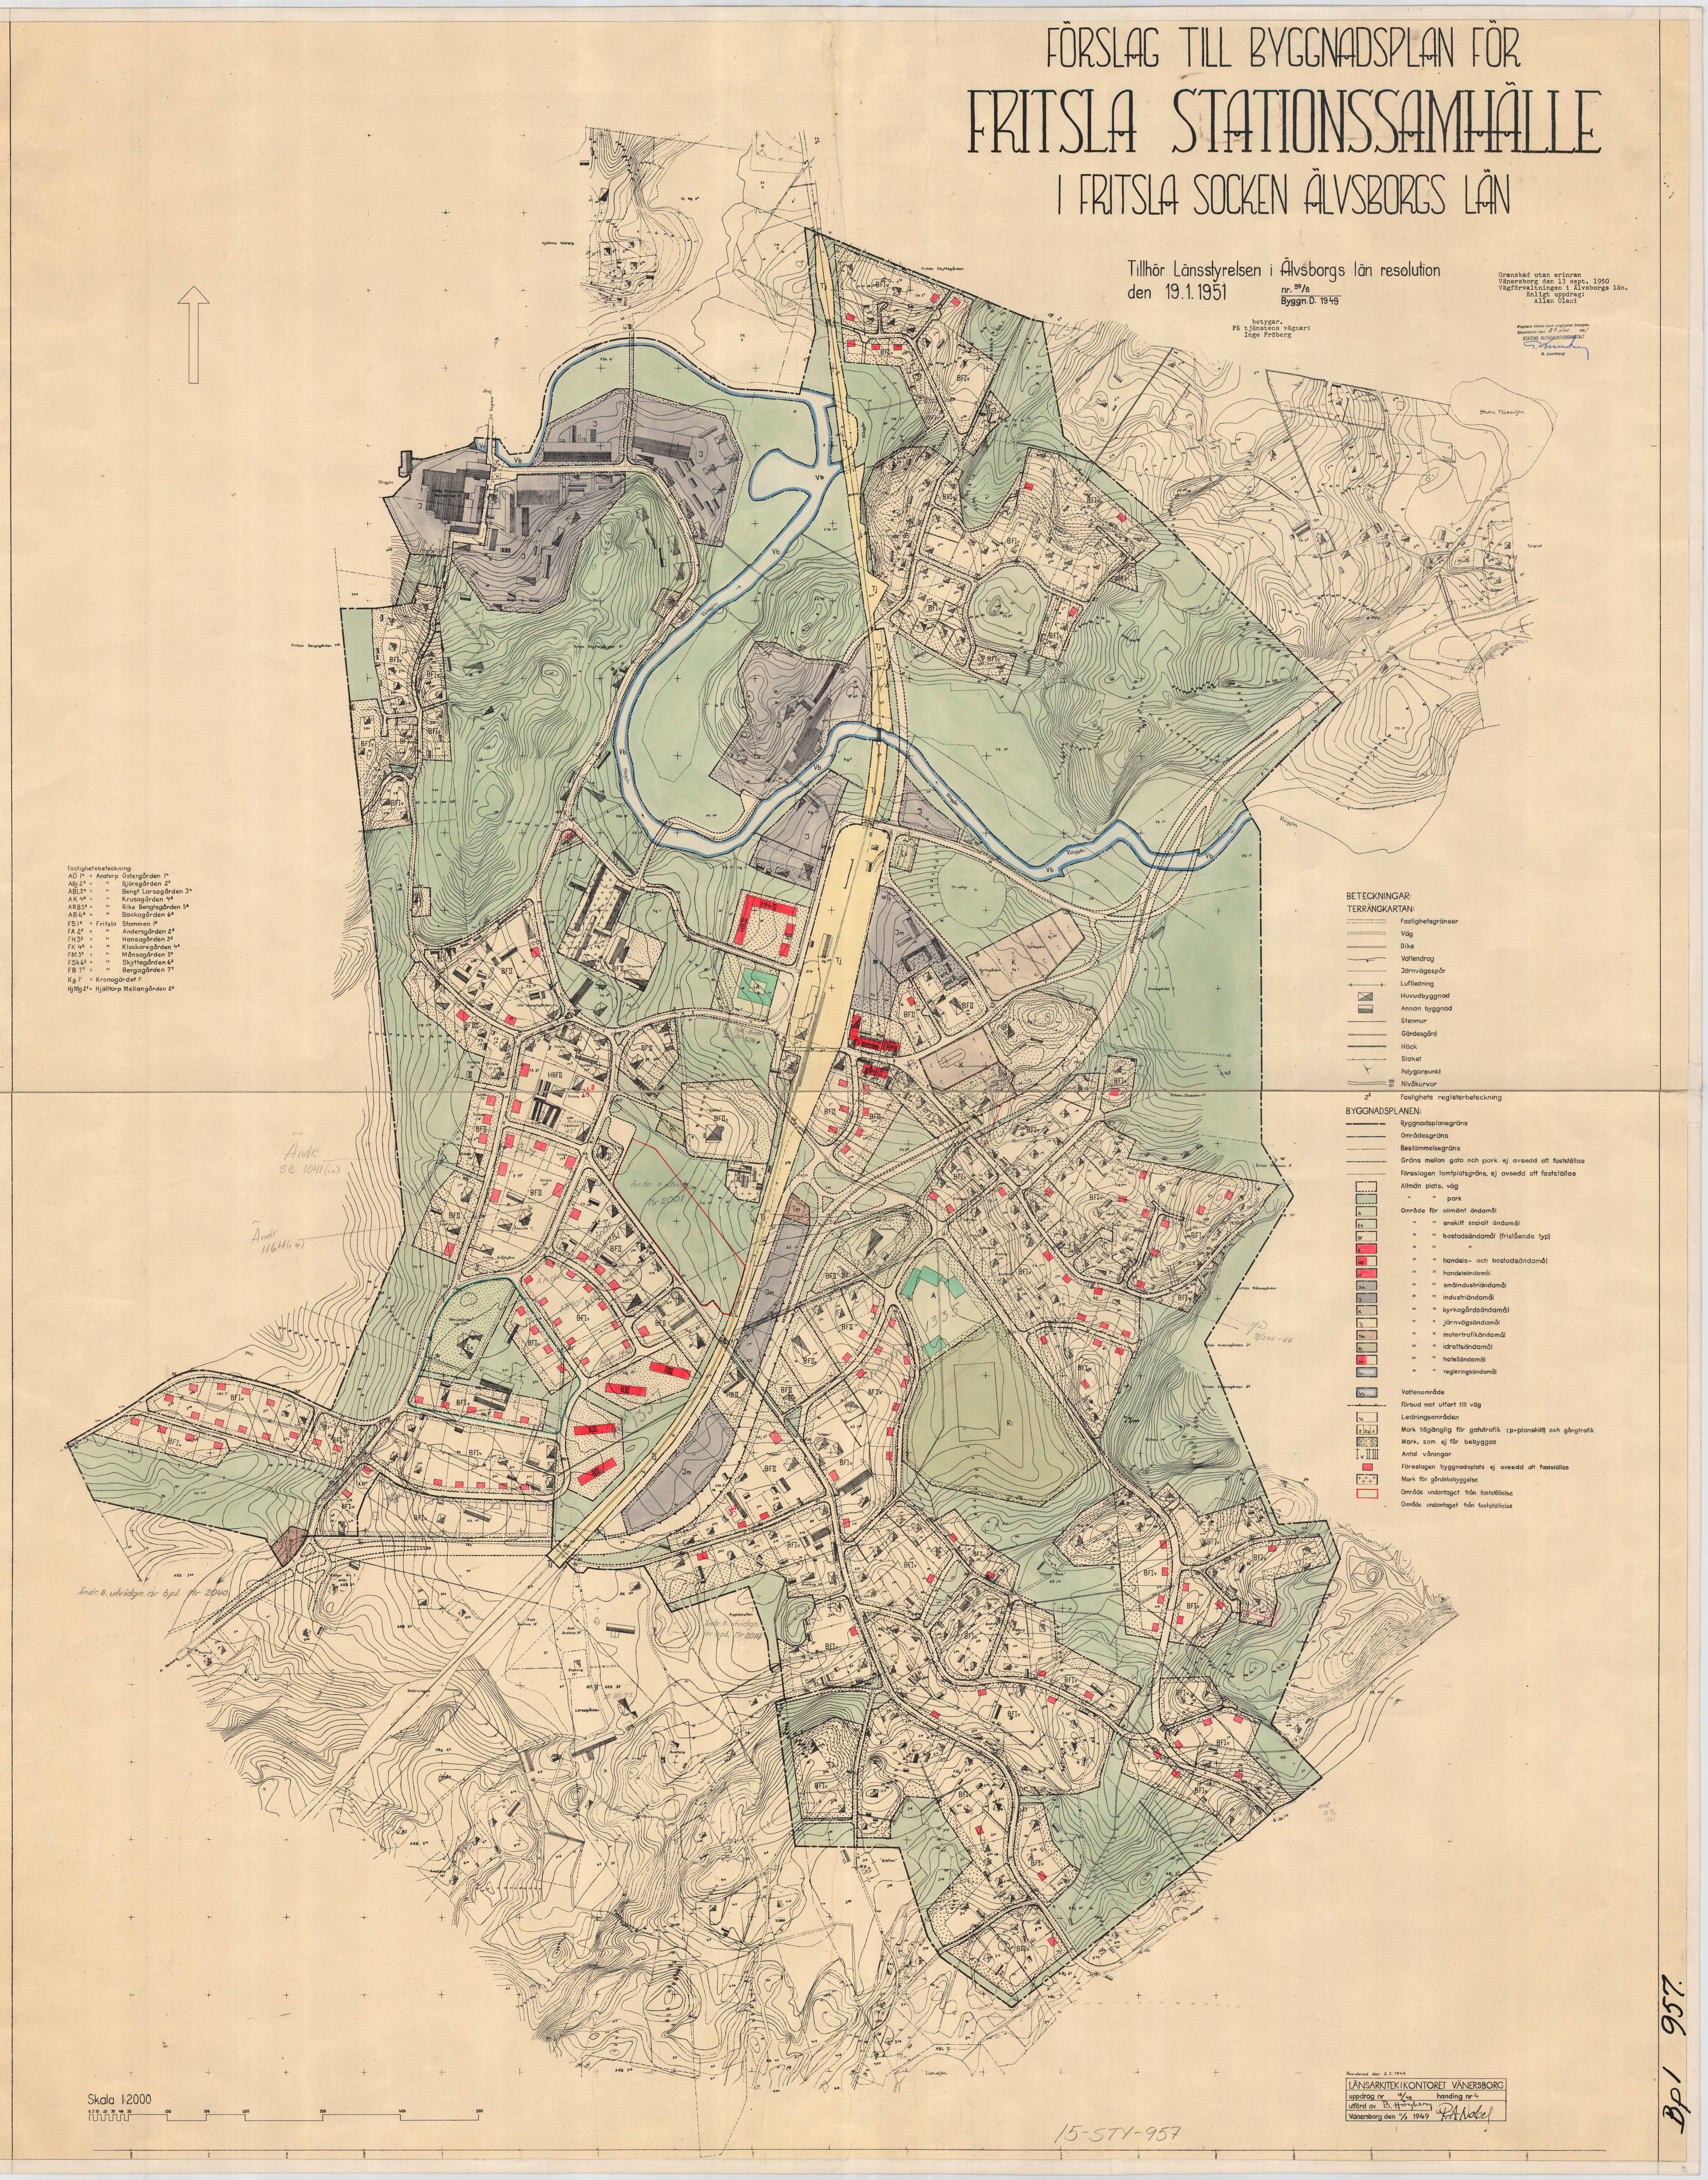
FÖRSLAG TILL BYGGNADSPLAN FÖR
FRITSLA STATIONSSAMHÄLLE
I FRITSLA SOCKEN ÄLVSBORGS LÄN
Tillhör Länsstyrelsen i Älvsborgs län resolution den 19.1.1951 nr. 59/8 Byggn.D. 1949
betygar. På tjänstens vägnar: Inge Fröberg
Granskad utan erinran Vänersborg den 13 sept. 1950 Vägförvaltningen i Älvsborgs län. Enligt uppdrag: Allan Olani
Kopians likhet med originalet betygas. Stockholm den 29 dec. 1951 STATENS REPRODUKTIONSANSTALT G. Lundberg
Fastighetsbeteckning.
AÖ 1⁴ = Aratorp Östergården 1⁴
ABj 2³ = " Björsgården 2³
ABL3⁴ = " Bengt Larsagården 3⁴
AK 4² = " Krusagården 4²
ARB5⁸ = " Rike Bengtsgården 5⁸
AB 6⁸ = " Backagården 6⁸
FS1⁸ = Fritsla Stommen 1⁸
FA 2² = " Andersgården 2²
FH3³ = " Hansagården 3³
FK 4² = " Klockaregården 4²
FM5⁶ = " Månsagården 5⁶
FSk6³ = " Skyttegården 6³
FB 7⁷ = " Bergagården 7⁷
Kg 1' = Kronogärdet 1'
HjMg 2³ = Hjälltorp Mellangården 2³
BETECKNINGAR:
TERRÄNGKARTAN:
Fastighetsgränser
Väg
Dike
Vattendrag
Järnvägsspår
Luftledning
Huvudbyggnad
Annan byggnad
Stenmur
Gärdesgård
Häck
Staket
Polygonpunkt
Nivåkurvor
Fastighets registerbeteckning
BYGGNADSPLANEN:
Byggnadsplanegräns
Områdesgräns
Bestämmelsegräns
Gräns mellan gata och park ej avsedd att fastställas
Föreslagen tomtplatsgräns, ej avsedd att fastställas
Allmän plats, väg
" " park
Område för allmänt ändamål
" " enskilt socialt ändamål
" " bostadsändamål (fristående typ)
" " "
" " handels- och bostadsändamål
" " handelsändamål
" " småindustriändamål
" " industriändamål
" " kyrkogårdsändamål
" " järnvägsändamål
" " motortrafikändamål
" " idrottsändamål
" " hotelländamål
" " regleringsändamål
Vattenområde
Förbud mot utfart till väg
Ledningsområden
Mark tillgänglig för gatutrafik (p=planskilt) och gångtrafik
Mark, som ej får bebyggas
Antal våningar
Föreslagen byggnadsplats ej avsedd att fastställas
Mark för gårdsbebyggelse
Område undantaget från fastställelse
Område undantaget från fastställelse
Ändr. se 1041 (i.a)
Ändr 1164 (i.a)
ändr. o utvidgn. Nr 2001
Ändr. ö. utvidgn. av bpl. Nr 2040
Ändr. ö. utvidgn. av bpl. Nr 2014
1335
Skala 1:2000
0 5 10 20 30 40 50 100 150 200 300 400 500
Reviderad den 2.5.1949
LÄNSARKITEKTKONTORET VÄNERSBORG
uppdrag nr 16/48 handling nr 4
utförd av B. Högberg
Vänersborg den 1/3 1949 P.A. Nobel
15-STY-957
Bpl 957.