

FÖRSLAG TILL
ÄNDRING OCH UTVIDGNING
AV STADSPLAN FÖR DEL AV
VRÅGÄRDET I KINNA

SKALA 1:1000
UPPRÄTTAT ÅR 1957 AV SJUHÄRADSBYGGENS ARKITEKTKONTOR
Stig Lindgren
(STIG LINDGREN ARKITEKT SAR)

GRUNDKARTAN

- GÄLLANDE OMRÅDES- OCH BESTÄMMELSEGRÄNS
- FASTIGHETSGRÄNS
- VÄGAR
- DIKE
- STAKET
- BYGGNAD
- GÄLLANDE GATUHÖJD
- POLYGONPUNKT
- NIVÅKURVOR I METER
- RUTNÄTSPUNKT


STADSPLANEFÖRSLAGET

- STADSPLANEGRÄNS
- GÄLLANDE OMRÅDES- OCH BESTÄMMELSEGRÄNS
- GÄLLANDE OMRÅDES- OCH BESTÄMMELSEGRÄNS, AVSEDD ATT UTGÅ GATU-, KVARTERS-, OCH ANNAN OMRÅDESGRÄNS
- GATU-, KVARTERS-, OCH ANNAN OMRÅDESGRÄNS MED UTFARTS-FÖRBUD OCH SKYLDIGHET ATT ANORDNA STÄNGSEL
- BESTÄMMELSEGRÄNS
- GRÄNSLINJE EJ AVSEDD ATT FASTSTÄLLAS
- GRÄNSLINJE EJ AVSEDD ATT FASTSTÄLLAS
- ALLMÄN PLATS OCH GATA
- ALLMÄN PLATS OCH PARK
- BF
- BSr
- H
- Tm
- MARK SOM EJ FÅR BEBYGGAS
- MARK TILLGÄNGLIG FÖR UNDERJORDISKA LEDNINGAR
- I, II
- V
- VINDSINREDNING
- GÄLLANDE GATUHÖJD
- GATUHÖJD
- FÖRESLAGEN BYGGNAD EJ AVSEDD ATT FASTSTÄLLAS
- BYGGNADSYTA I PROCENT

Tillhör Kungl. Maj:ts beslut
den 8 augusti 1958. Stockholm
i Kommunikationsdepartementet
Ex officio:
Sven Amark

SKALA 1:1000
10 5 0 10 20 30 40 50 60 70 80 90 100 m

15-KIS-790

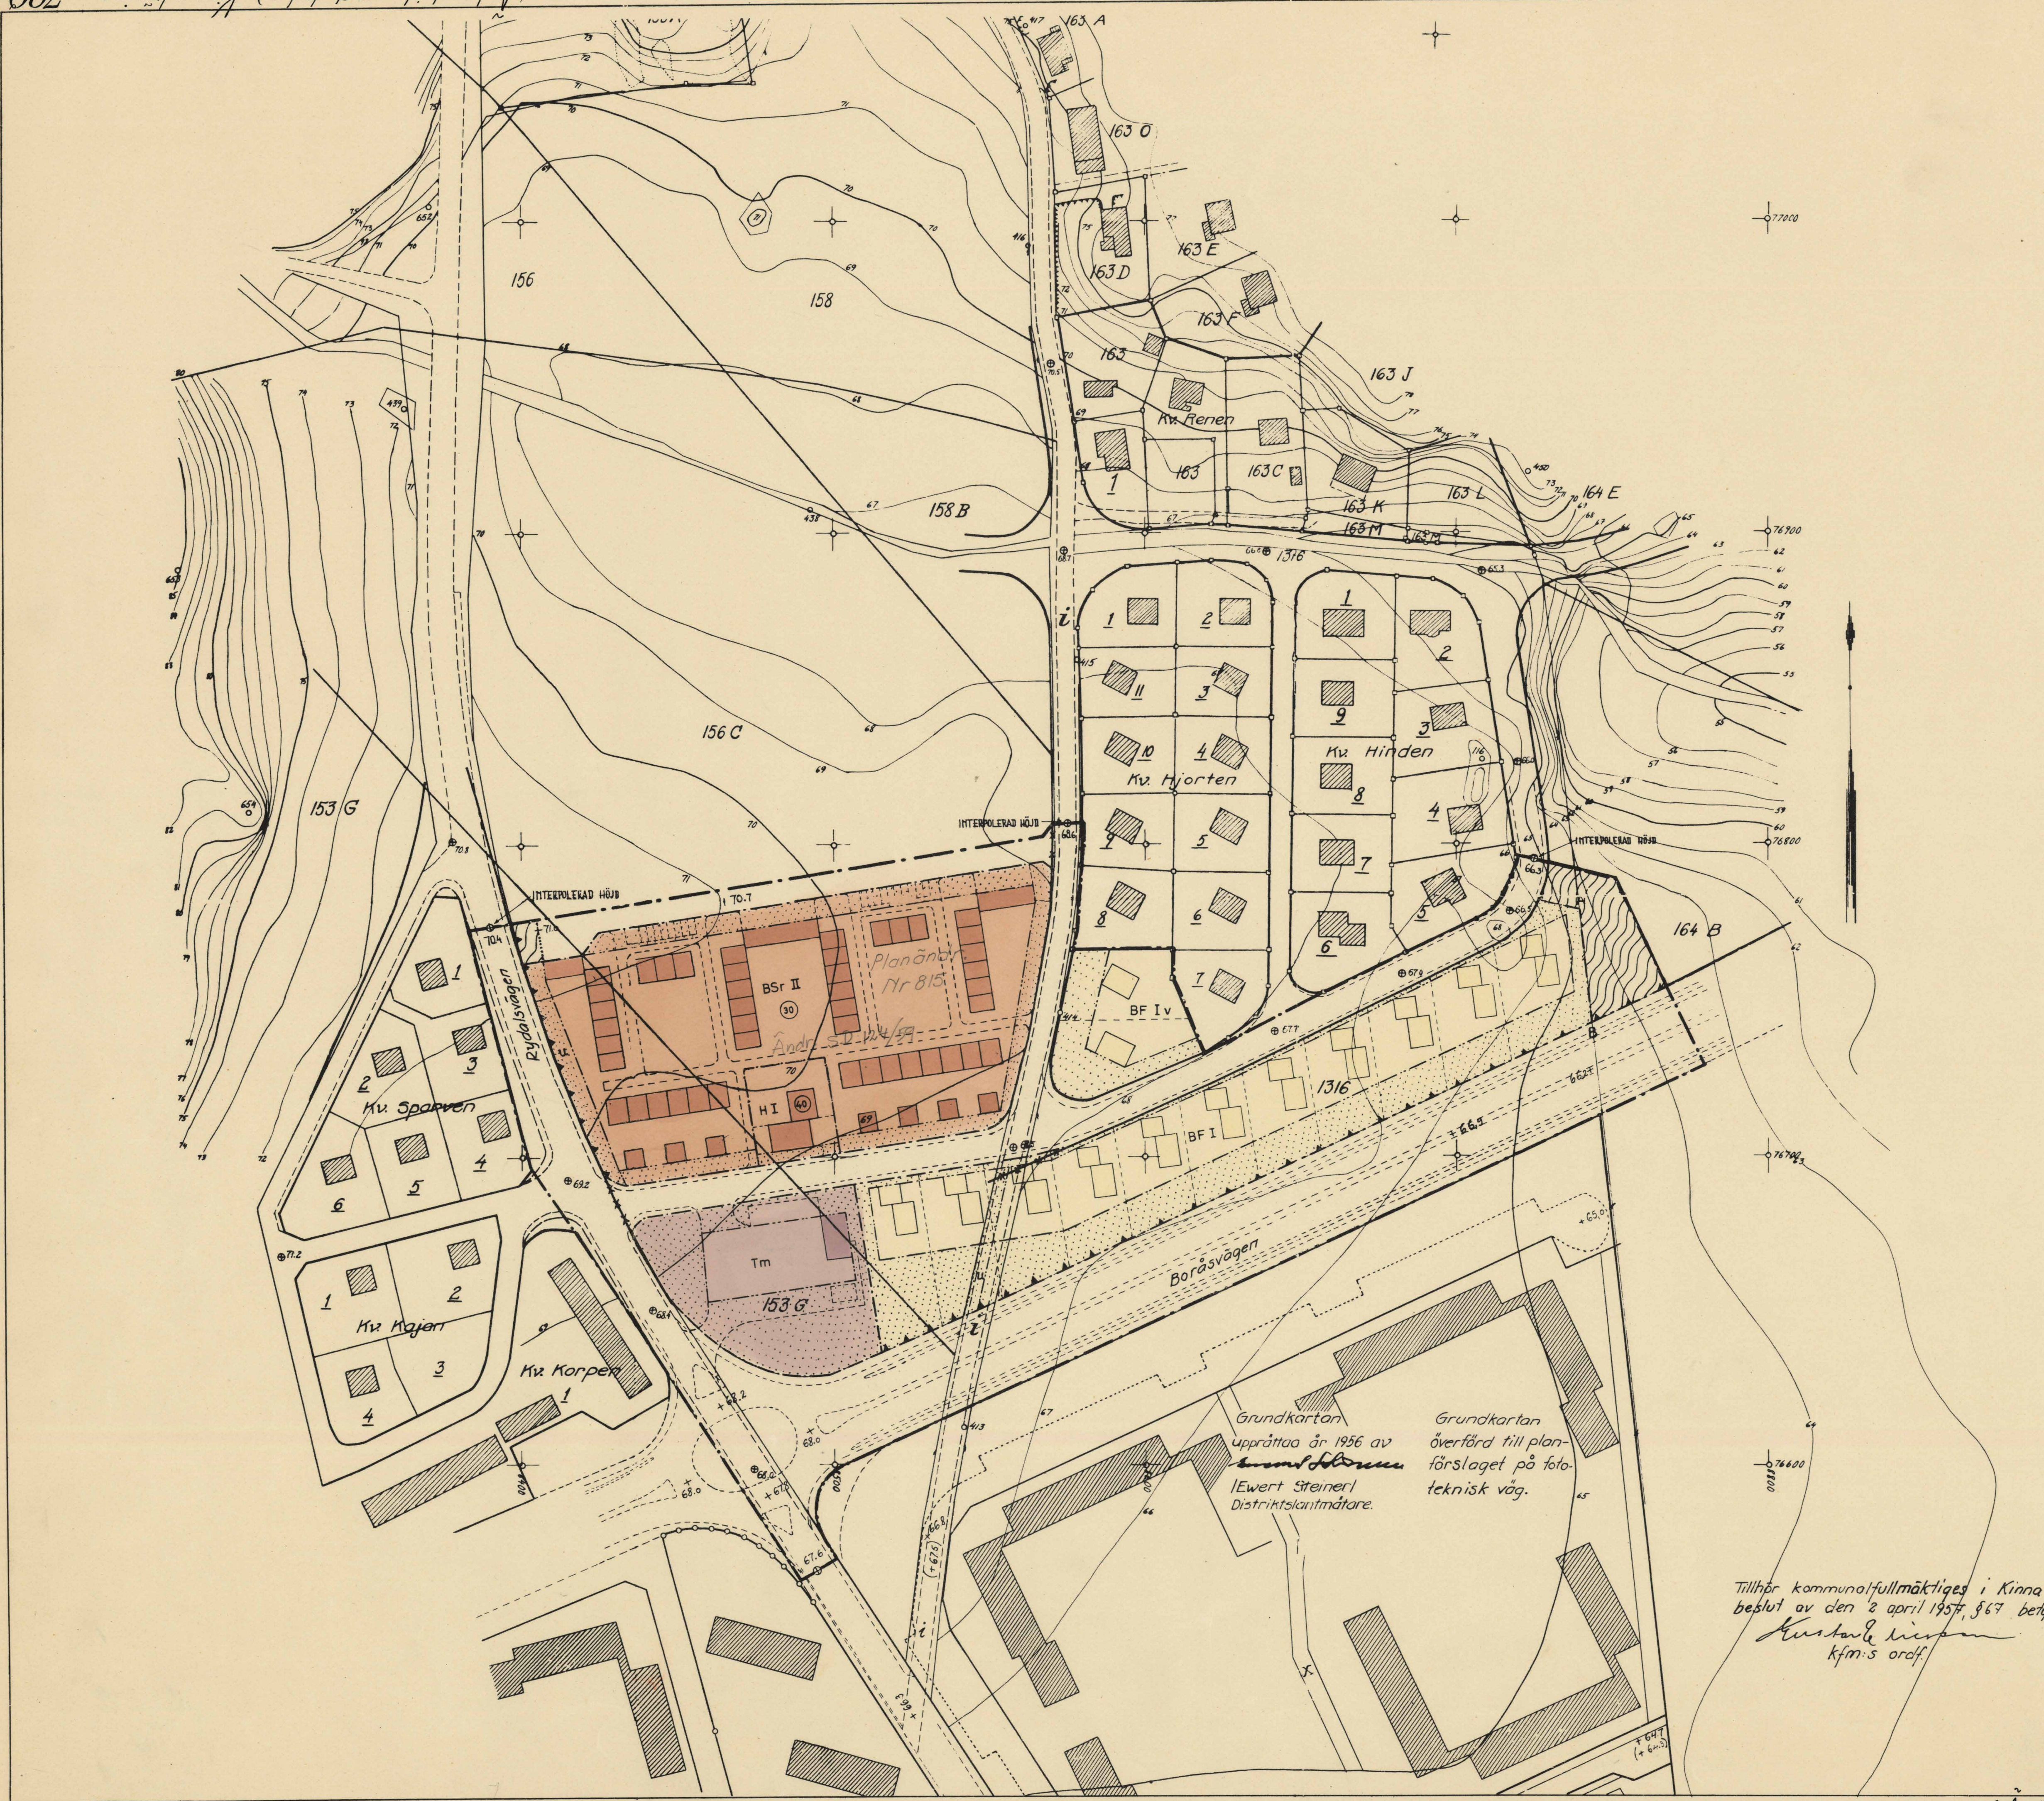

Grundkartan
upprättad år 1956 av
Ewert Steiner
Distriktskontrollant.

Grundkartan
överförd till plan-
förslaget på foto-
teknisk väg.

Tillhör kommunalfullmäktiges i Kinna
beslut av den 2 april 1957, § 67 betygar
Knut Eriksson
kfm:s ordf.