



Kinna köping nr 803

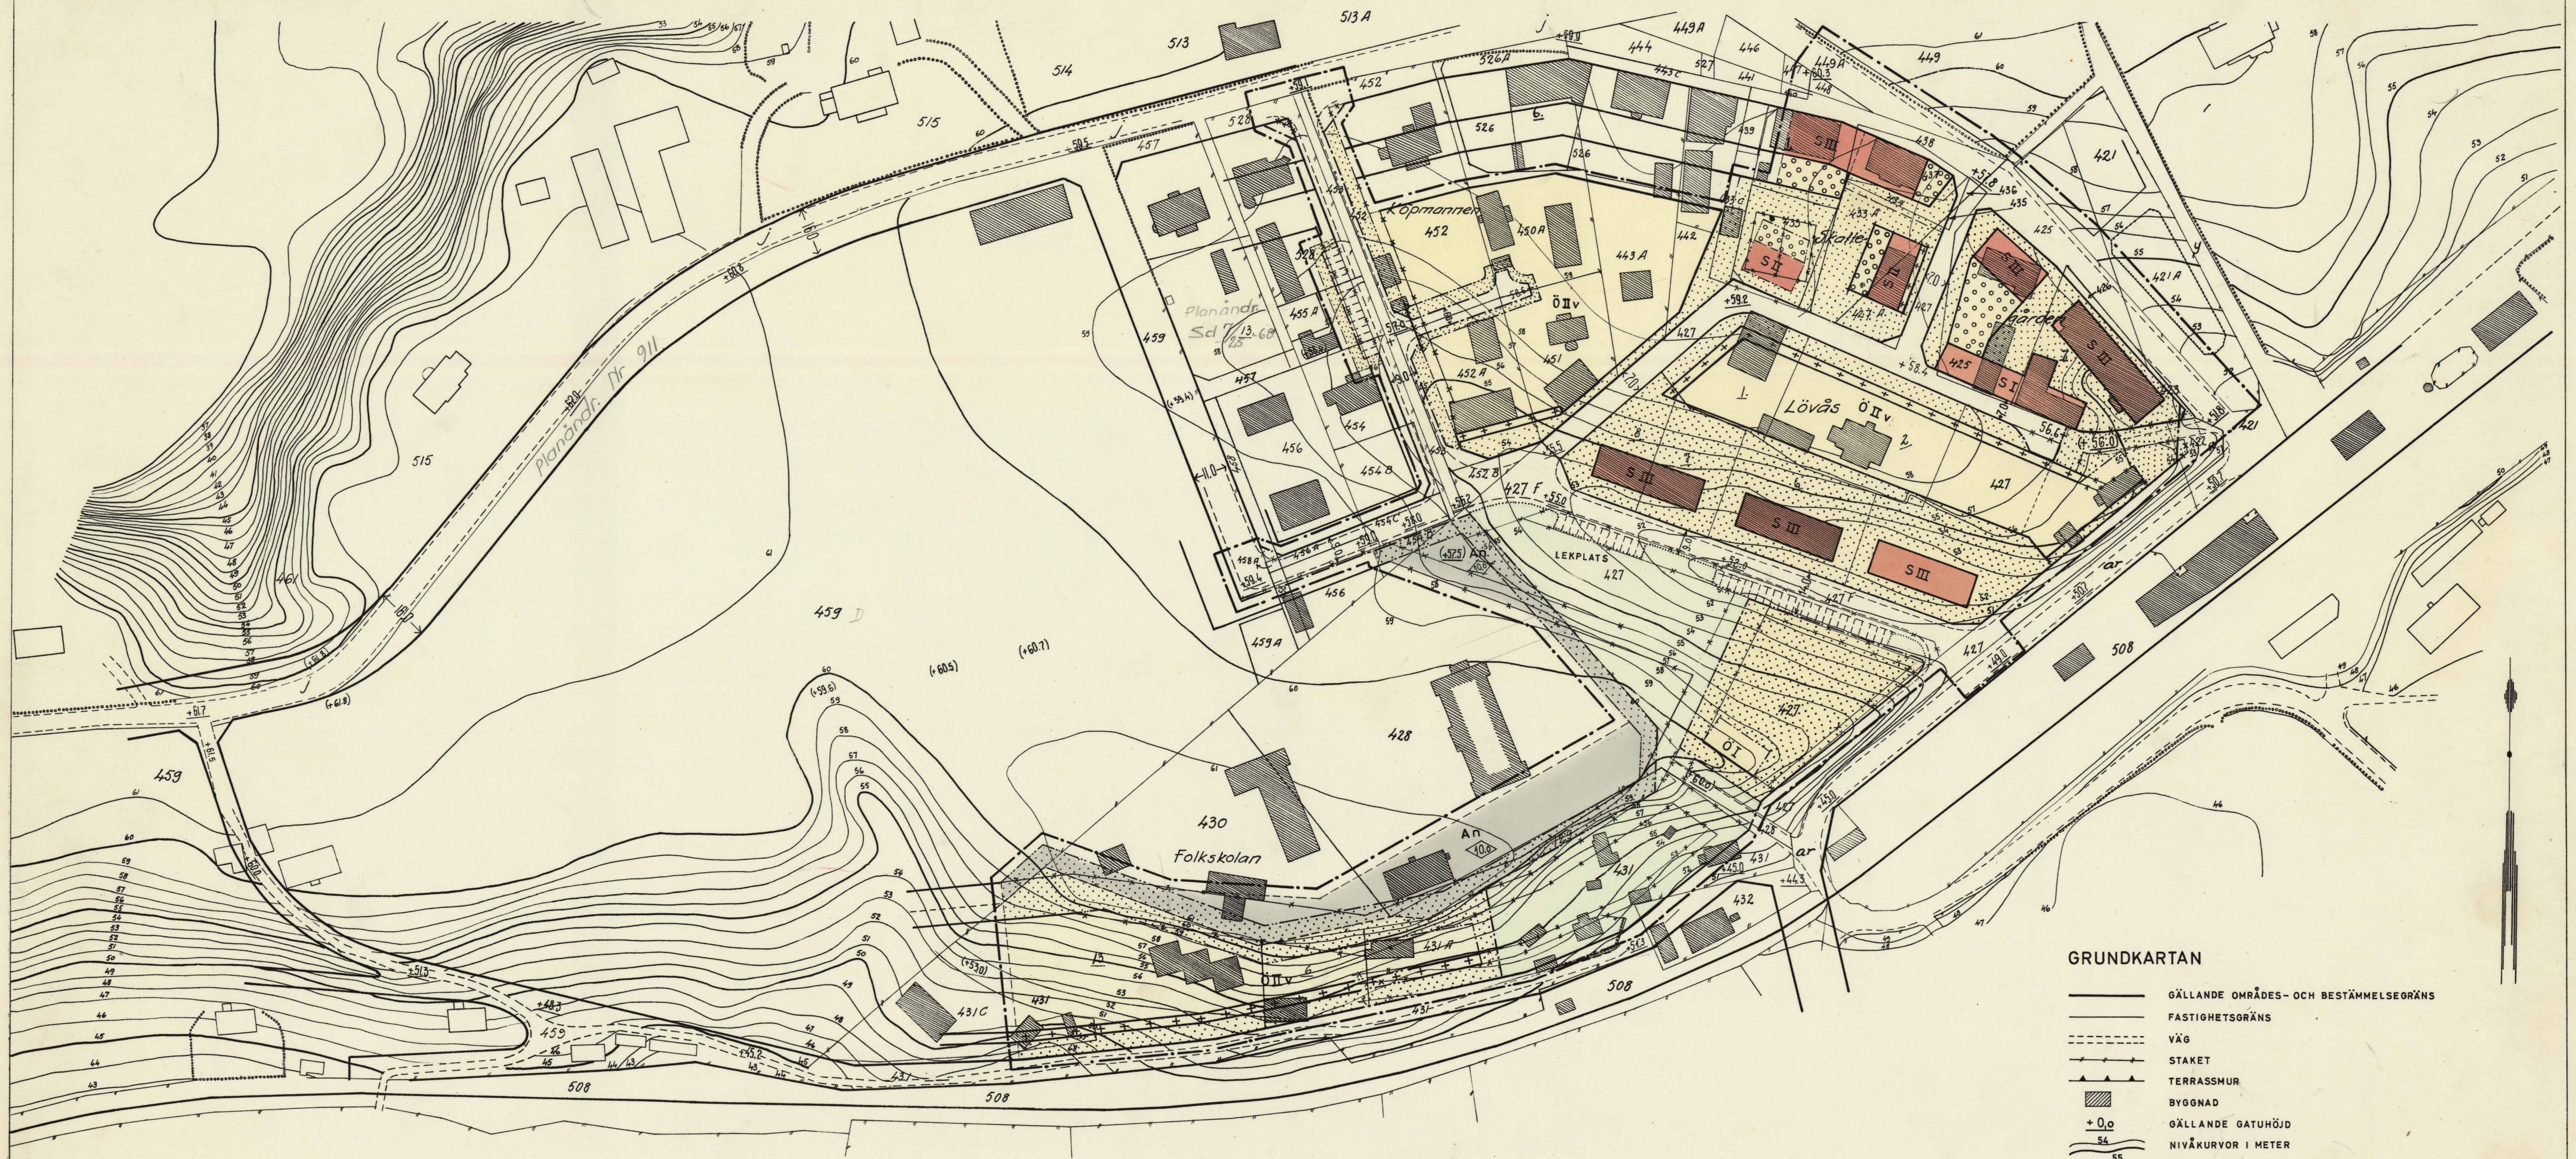

FÖRSLAG TILL ÄNDRING AV STADSPLAN FÖR
LÖVÅS- OCH FOLKSKOLEOMRÅDEN
I KINNA KÖPING

UPPRÄTTAT ÅR 1957 AV SJUHÄRADSBYGDENS ARKITEKTKONTOR

STIG LINDGREN, ARKITEKT SAR

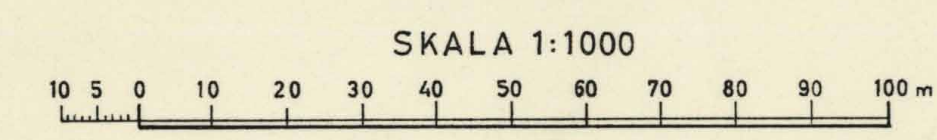

Tillhör kommunalfullmäktiges protokoll av den 19 december 1957 §160
betygar,

Ture Sandelin
kfm:s ordf.

Tillhör Länsstyrelsens i Älvsborgs län
beslut den 11 mars 1959 i ärende
III G1 22 58; betygar
På tjänstens vägnar:
Ture Sandelin

GRUNDKARTAN

- GÄLLANDE OMRÅDES- OCH BESTÄMMELSEGRÄNS
- FASTIGHETSGRÄNS
- - - VÄG
- STAKET
- TERRASSMUR
- BYGGNAD
- + 0.0 GÄLLANDE GATUHÖJD
- 54 NIVÅKURVOR I METER
- 55

STADSPLANEFÖRSLAGET

- LINJE, BELÄGEN 3 METER UTANFÖR DET OMRÅDE FÖR VILKET FASTSTÄLLELSE SÖKES
- GÄLLANDE OMRÅDES- OCH BESTÄMMELSEGRÄNS
- - - GÄLLANDE OMRÅDES- OCH BESTÄMMELSEGRÄNS AVSEDD ATT UTGÅ
- GATU-, KVARTERS- OCH ANNAN OMRÅDESGRÄNS
- BESTÄMMELSEGRÄNS
- - - GRÄNSLINJER, EJ AVSEDDA ATT FASTSTÄLLAS
- ALLMÄN PLATS OCH GATA
- ALLMÄN PLATS OCH PARK
- OMRÅDE FÖR BOSTADSÄNDAMÅL, FRISTÅENDE HUS
- S OMRÅDE FÖR BOSTADSÄNDAMÅL, SAMMANBYGGDA HUS
- An OMRÅDE FÖR ALLMÄNT ÄNDAMÅL
- MARK SOM EJ FÅR BEBYGGAS
- MARK SOM ENDAST FÅR BEBYGGAS PÅ VISST SÄTT
- MARK SOM ENDAST FÅR BEBYGGAS PÅ VISST SÄTT
- I, II, III VÅNINGANTAL
- V VINDSINREDNING
- + 0.0 GÄLLANDE GATUHÖJD
- + 0.0 GÄLLANDE GATUHÖJD, AVSEDD ATT UTGÅ
- + 0.0 GATUHÖJD
- BYGGNADSHÖJD

15-KIS-803

Kinna köping nr 803

Kopias likhet med originalet betygas
Stockholm den 20 febr 1960
STATENS REPRODUKTIONSÄNSKALT
G. Lundberg
Svensk Reproduktionsanstalt