


6864 Skene köping nr. 157

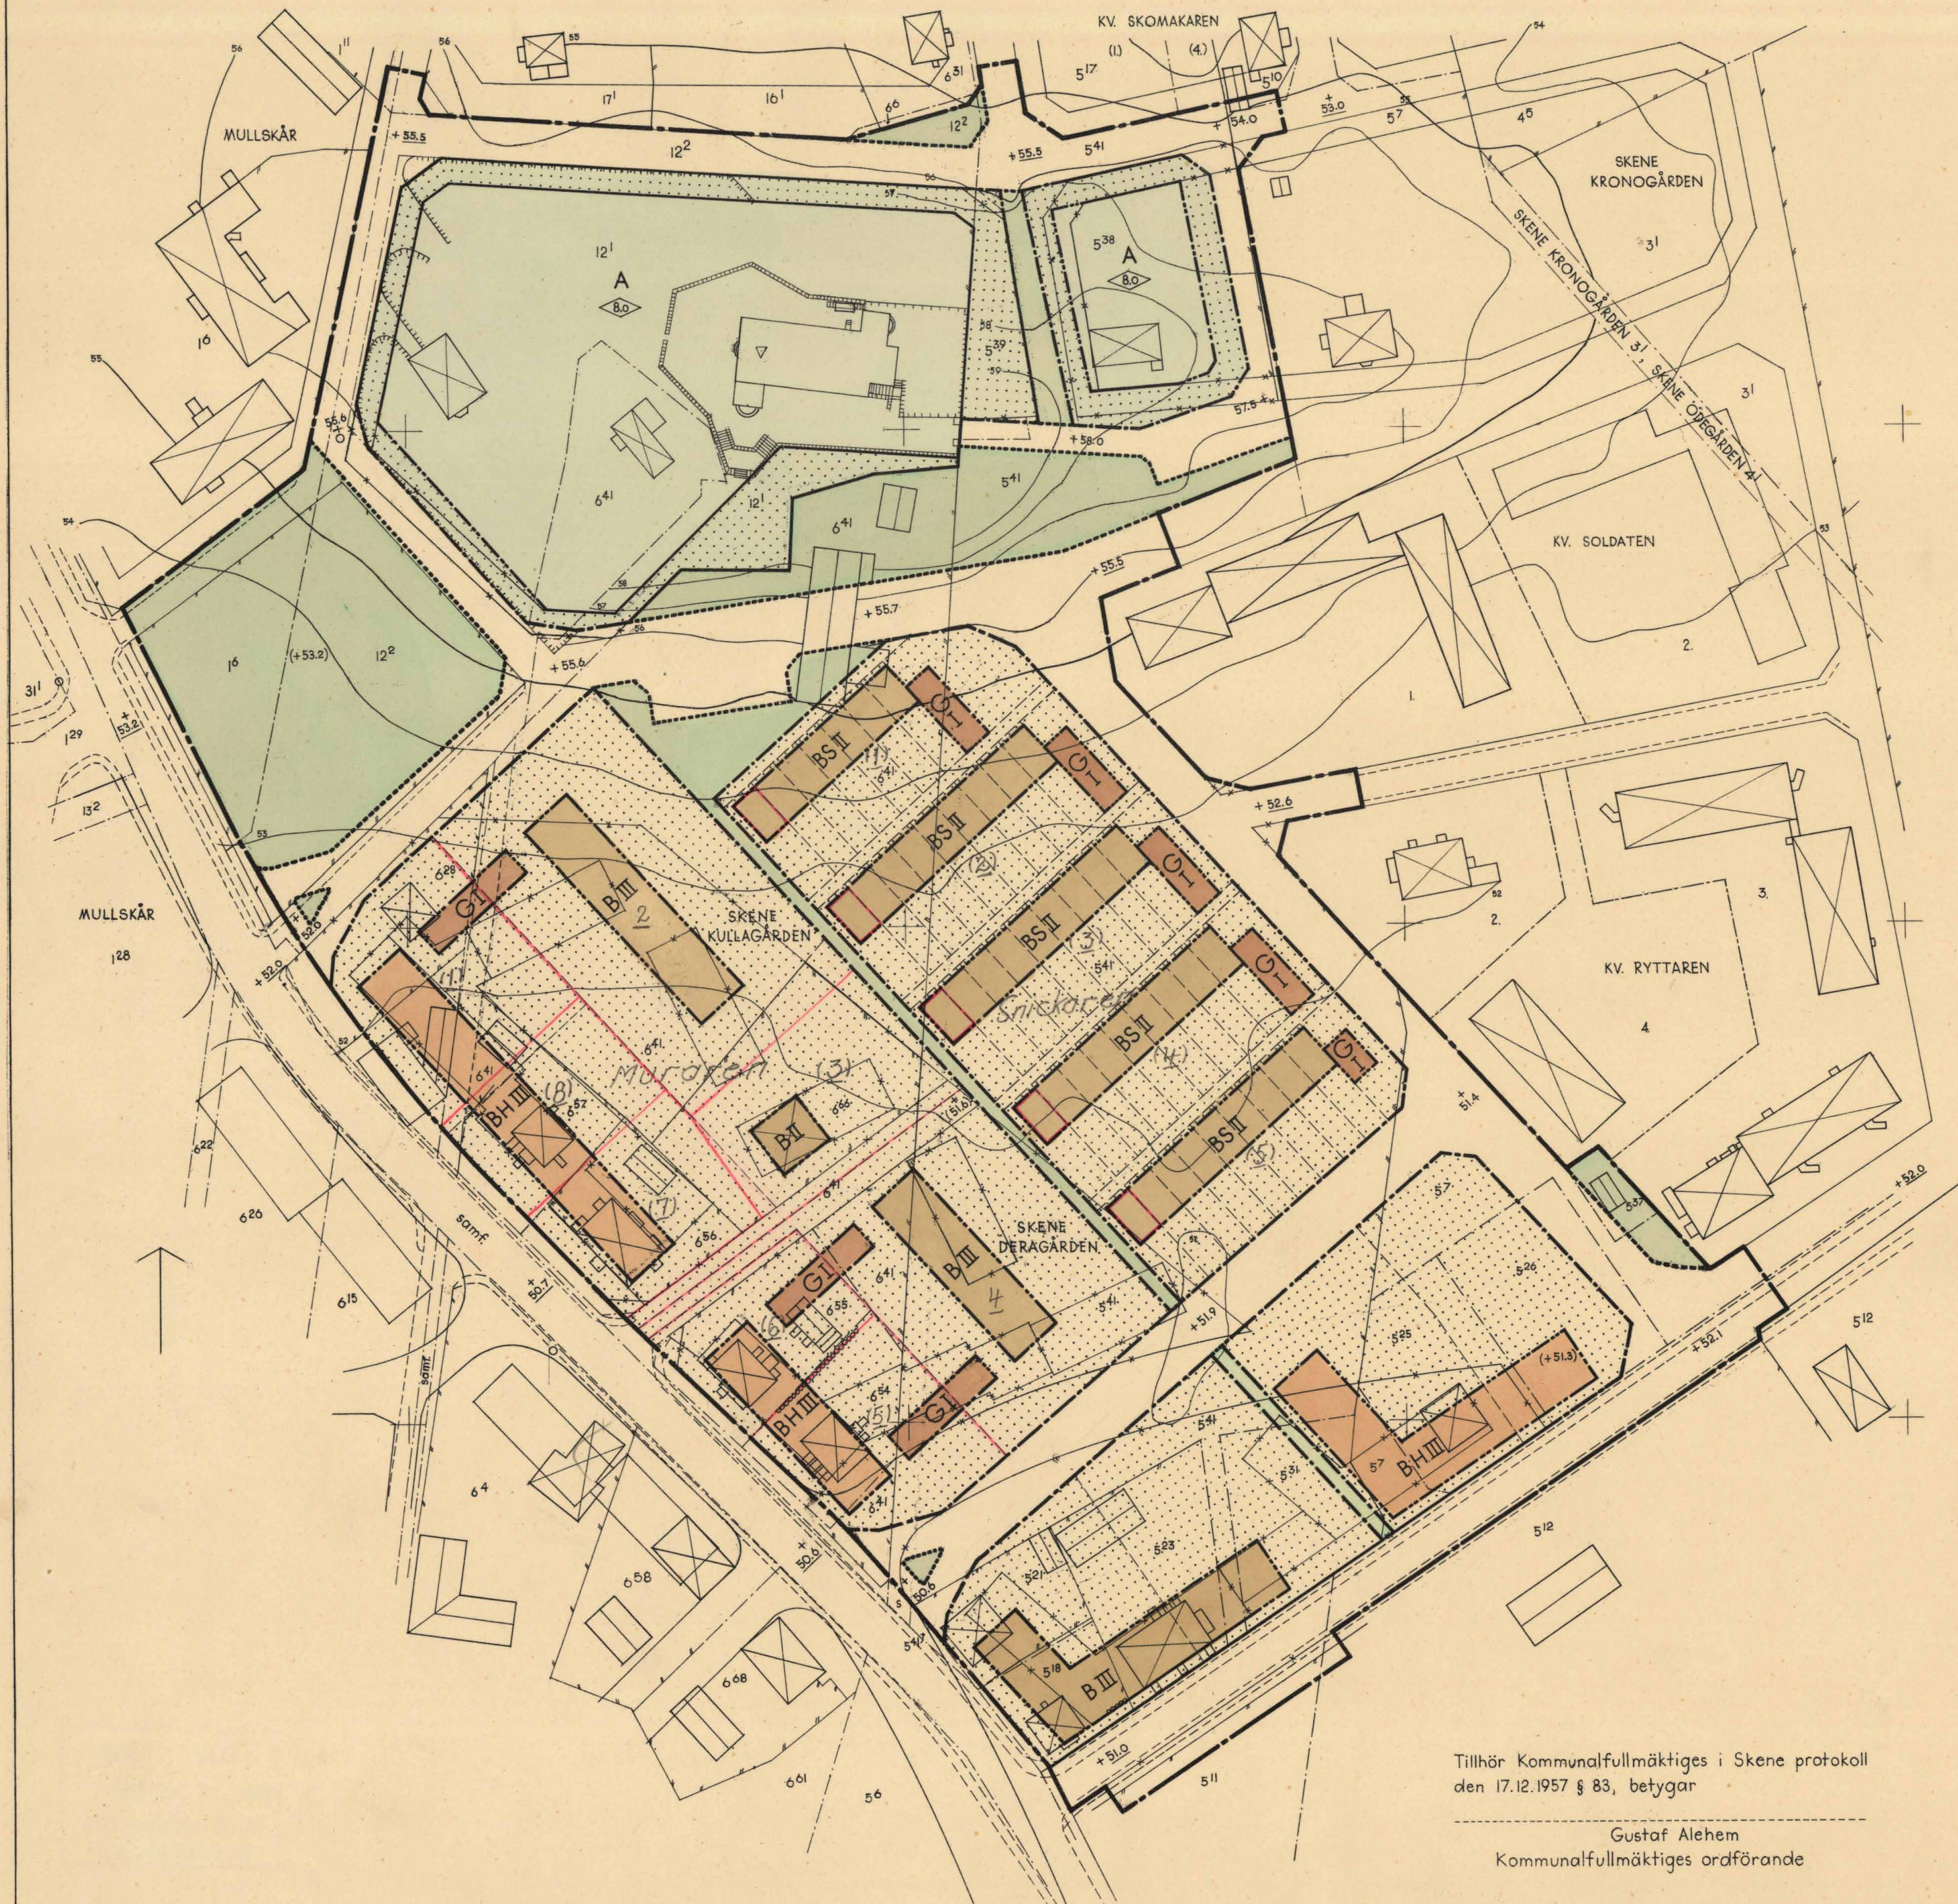

FÖRSLAG TILL ÄNDRING I STADSPLANEN FÖR
DE CENTRALA DELARNA INVID KYRKAN
I SKE NE KÖPING, ÄLVSBORGS LÄN

UPPRÄTTAT I SEPTEMBER 1957 AV
GÖTEBORGS FÖRORTERS ARKITEKTKONTOR

Lennart Kvarnström
LENNART KVARNSTRÖM, ARKITEKT SÄR

Grundkartan uppgjord år 1956 av lantmätare Nils-Olav Nilsson

BETECKNINGAR:

GRUNDKARTAN:

- Fastighetsgräns, tomtgräns
- Väg
- Staket
- Häck
- Mur
- Befintliga byggnader
- Nivåkurvor
- Polygonpunkt
- Koordinatpunkt
- Gällande stadsplanelinje
- gatuhöjd

PLANFÖRSLAGET:

LINJEBETECKNINGAR:

- Plangräns
- Områdesgräns, fastställd, avsedd att bibehållas
- ny föreslagen
- Bestämmelsegräns, fastställd, avsedd att bibehållas
- ny föreslagen
- Gräns mellan gata och allmän plats, ej avsedd att fastställas
- Föreslagen tomtgräns

ALLMÄN PLATS:

- Gata
- Park

BYGGNADSKVARTER:

- A Område för allmänt ändamål
- B " " bostadsändamål
- BH " " bostads- och handelsändamål
- G " " garageändamål

ÖVRIGA BETECKNINGAR:

- Mark som icke får bebyggas

- S Byggnadssätt
- 8.0 Byggnadshöjd
- I, II, III Våningsantal
- +51.0 Gatuhöjd, fastställd, avsedd att bibehållas
- (+51.3) " " " " " utgå
- +51.4 " " " " " ny föreslagen

I Kungl. Maj:ts beslut
angiven linje:


Tillhör Kungl. Maj:ts beslut
den 16 juli 1959. /undantag
se Kungl. Maj:ts beslut/
Stockholm i Kommunikations-
departementet

Ex officio:
Nils Aurén

Tillhör Kommunalfullmäktiges i Skene protokoll
den 17.12.1957 § 83, betygat

Gustaf Alehem
Kommunalfullmäktiges ordförande

SKALA 1:1000

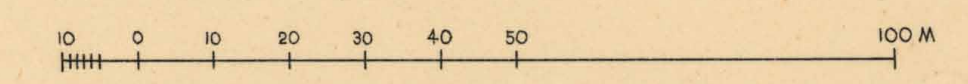

Kopians likhet med originalet betygas
Stockholm den 30 sept. 1959.
STATENS REPRODUKTIONSAKT
G. Luadberg