



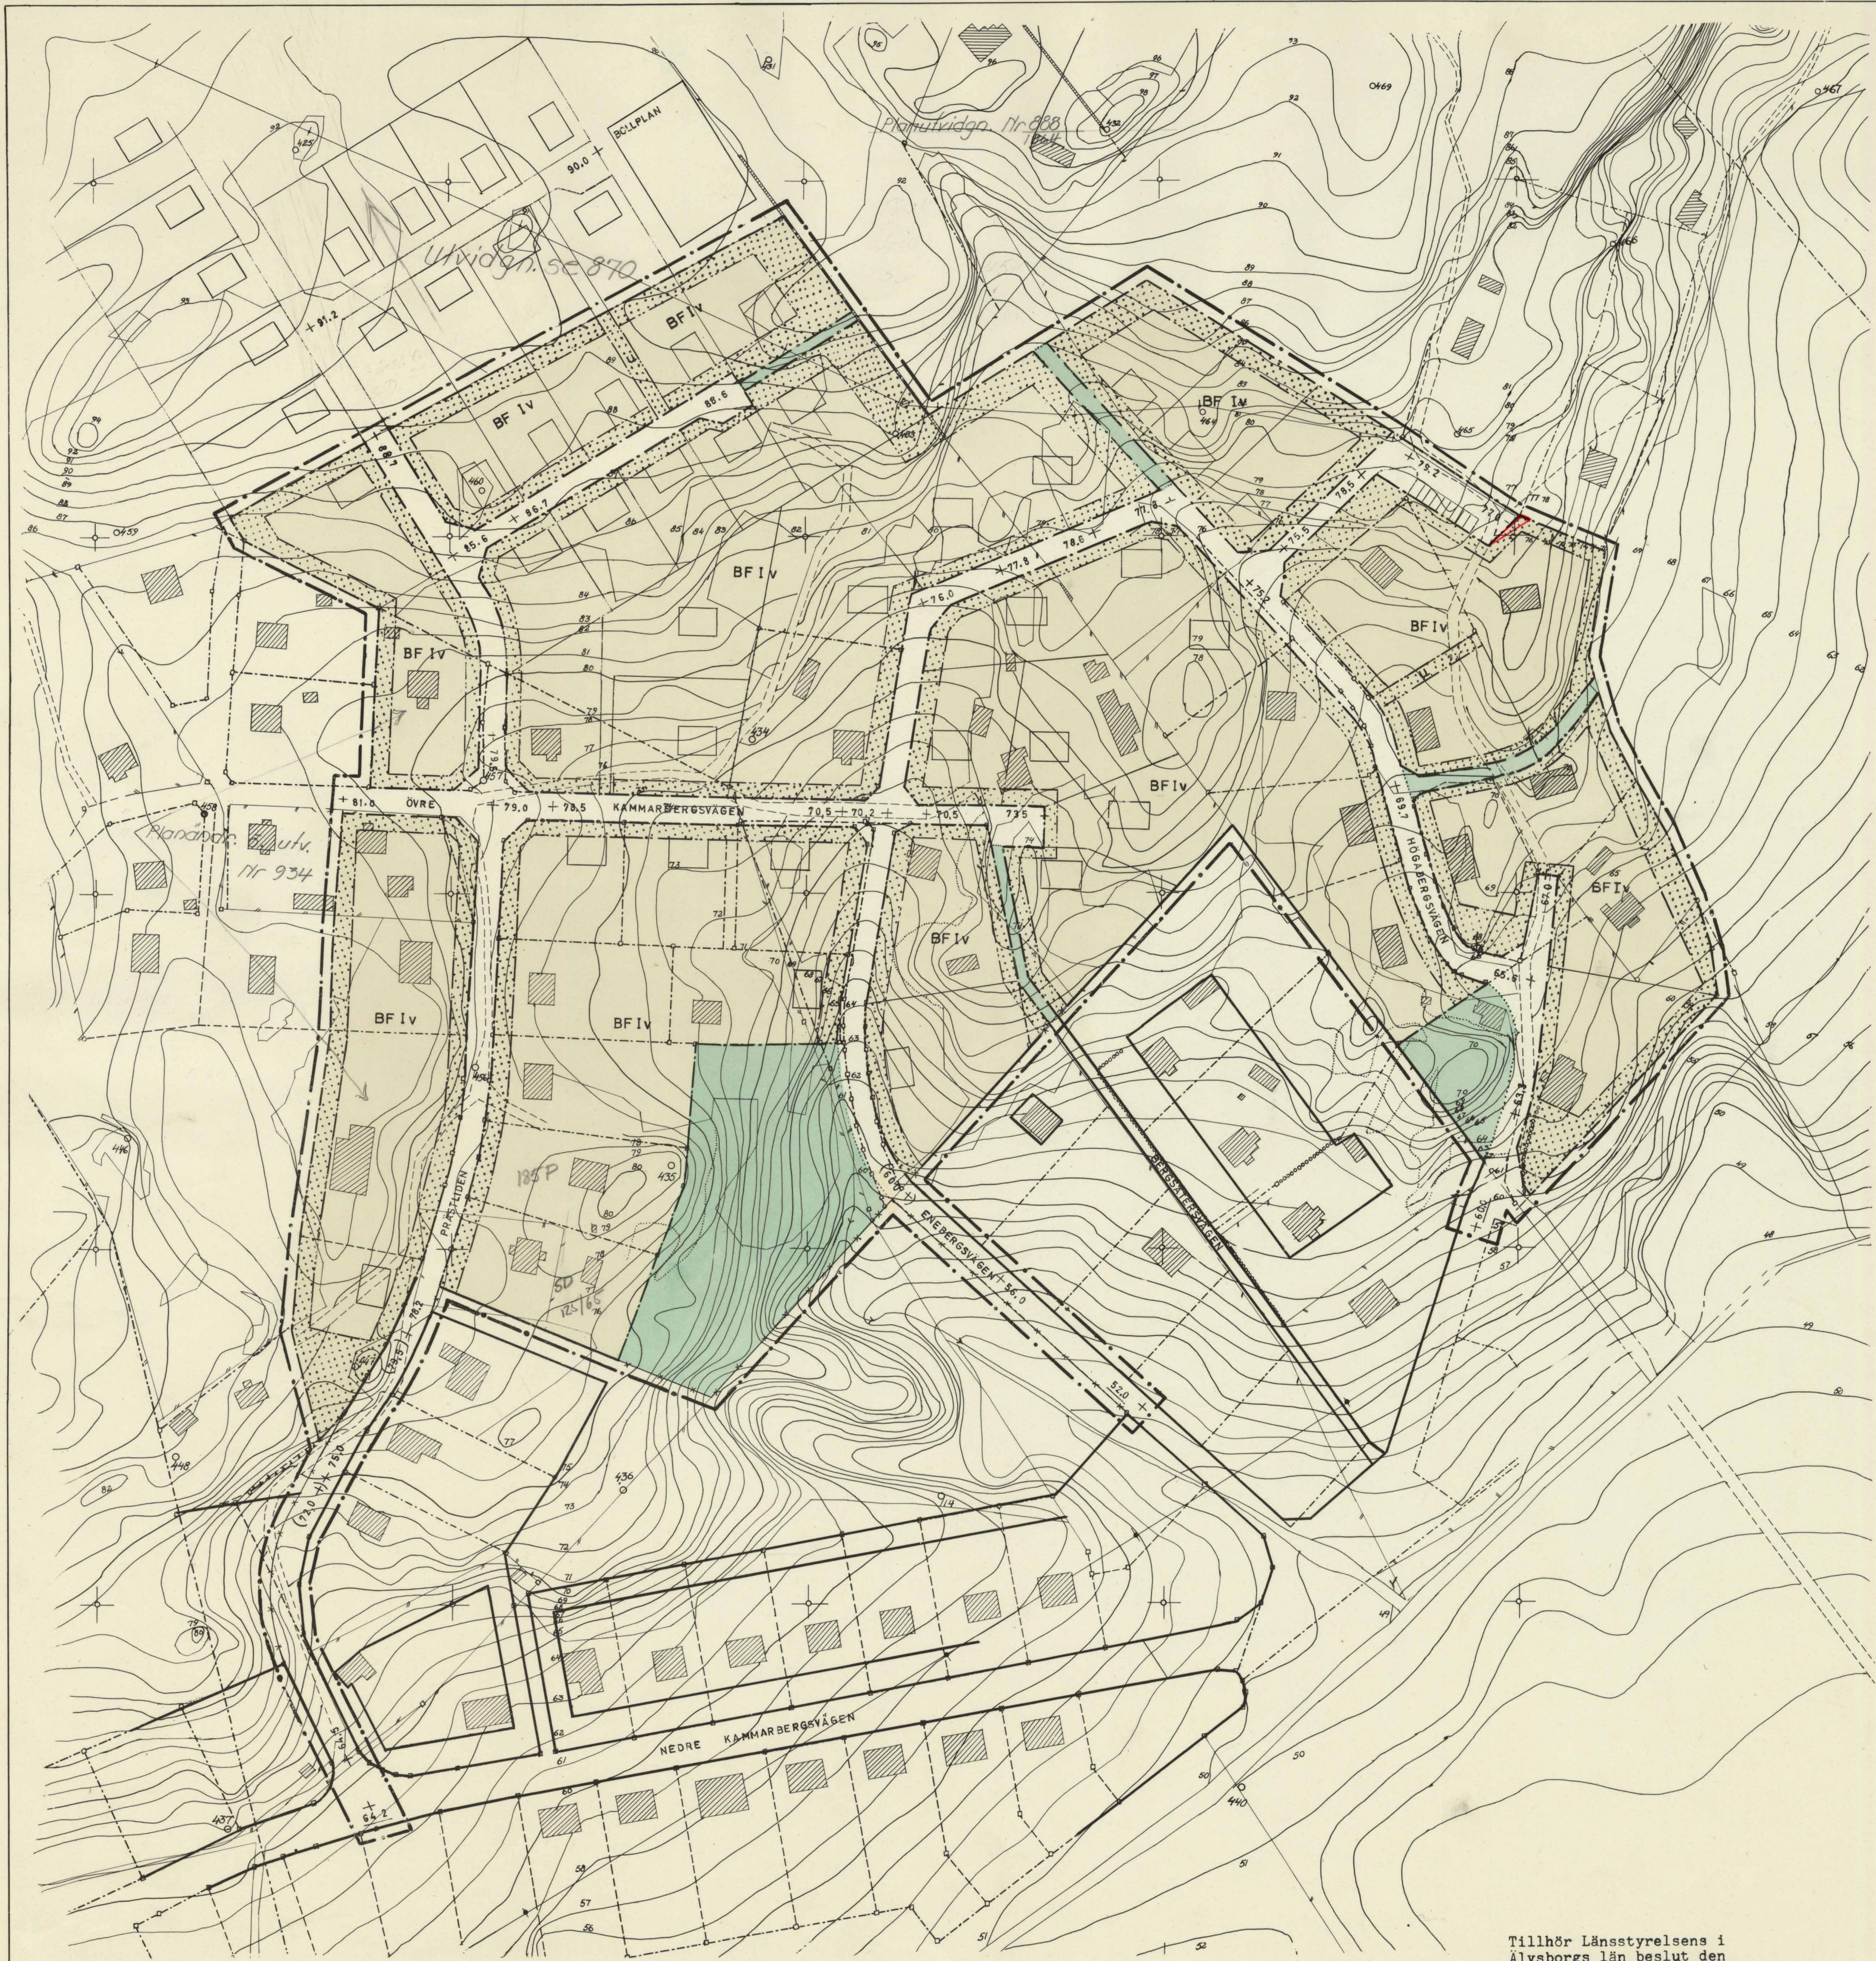

EÖRSLAG TILL
ÄNDRING OCH UTVIDGNING AV STADSPLANEN FÖR DEL AV
KAMMARBERGSOMRÅDET I
KINNA KÖPING

UPPRÄTTAT ÅR 1959 AV SJUHÄRADSBYGDENS ARKITEKTKONTOR

Stig Lindgren
STIG LINDGREN, ARKITEKT SAR
Dick Pehrson
DICK PEHRSON

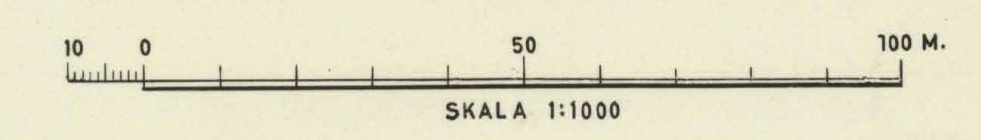

GRUNDKARTAN UPPRÄTTAD ÅR 1959 AV
DISTRIKTSLANTMÄTARE EWERT STEINER

GRUNDKARTAN

- GÄLLANDE OMRÅDES- OCH BESTÄMMELSEGRÄNS
- - - FASTIGHETSGRÄNSER
- - - VÄG
- BYGGNAD
- STENMUR
- STAKET
- DIKE
- + + + ELEKTRISK HÖGSPÄNNINGSLEDNING MED STÖD
- +0.0 GÄLLANDE GATUHÖJD
- NIVÅKURVOR I METER
- + RUTNÄTSPUNKT

STADSPLANEKARTAN

- LINJE BELÄGEN 3 METER UTANFÖR DET OMRÅDE FÖR VILKET FASTSTÄLLELSE SÖKES
- GÄLLANDE OMRÅDES- OCH BESTÄMMELSEGRÄNS
- - - GÄLLANDE OMRÅDES- OCH BESTÄMMELSEGRÄNS AVSEDD ATT UTGÅ
- - - GATU- KVARTERS- OCH ANNAN OMRÅDESGRÄNS
- - - BESTÄMMELSEGRÄNS
- GRÄNSLINJER EJ AVSEDDA ATT FASTSTÄLLAS
- ALLMÄN PLATS OCH GATA
- ALLMÄN PLATS OCH PARK
- BF OMRÅDE FÖR BOSTADSÄNDAMÅL, FRISTÄENDE HUS
- MARK SOM ICKE FÅR BEBYGGAS
- MARK TILLGÄNGLIG FÖR UNDERJORDISKA LEDNINGAR
- I VÄNINÖSANTAL
- V VINDSINREDNING
- +0.0 GÄLLANDE GATUHÖJD
- (+0.0) GÄLLANDE GATUHÖJD AVSEDD ATT UTGÅ
- +0.0 GATUHÖJD
- FÖRESLAGEN BYGGNAD EJ AVSEDD ATT FASTSTÄLLAS
- Länsstyrelsens resolution angiven gränslinje

TILLHÖR KINNA KOMMUNALFULLMÄKTIGES
BESLUT AV DEN 6/9 1960, § 65
Gustav Ericsson
KFM:s ORDF

Tillhör Länsstyrelsens i
Älvsborgs län beslut den
13 oktober 1961; betygar
På tjänstens vägnar:
Ingvar Runquist

STADSPLANEKARTAN REVIDERAD DEN 1 JUNI 1960

15-KIS-839

Kaplans likhet med original betyg
Stockholm den 28 April 1962
STATENS BEGRÄNSAD ANSVAR
G. Lundberg
G. Lundberg
Koll. R.