

FÖRSLAG TILL UTVIDGNING AV STADSPLANEN FÖR DEL AV ÖVRE KAMMARBERGSOMRÅDET I KINNA KÖPING

UPPRÄTTAT DEN 21 AUGUSTI 1961 AV
SJUHÄRADSBYGDENS ARKITEKTKONTOR

Stig Lindgren
STIG LINDGREN, ARKITEKT SAR
Hans Nilsson
HANS NILSSON

10 0 10 20 30 40 50 60 70 80 90 100 M

SKALA 1:1000

GRUNDKARTAN UPPRÄTTAD ÅR 1959 AV
DISTRIKTSLAMTÄTARE EWERT STEINER

GRUNDKARTAN

- GÄLLANDE OMRÅDES- OCH BESTÄMMELSEGRÄNSER
- - - FASTIGHETSGRÄNS
- ===== VÄGAR
- STENMUR
- STAKET
- ELEKTRISK HÖGSPÄNNINGSLEDNING MED STÖD
- HUVUDBYGGNAD RESP. UTHUS
- +0.0 GÄLLANDE GATUHÖJD
- NIVÅKURVOR I METER
- PUNKT I RUTNÄT
- 000 POLYGONPUNKT

STADSPLANEKARTAN

GRÄNSBETECKNINGAR

- LINJE BELÄGEN 3 (TRE) METER UTANFÖR
DET OMRÅDE FÖR VILKET FASTSTÄLLELSE SÖKES
- GÄLLANDE OMRÅDES- OCH BESTÄMMELSEGRÄNS
- GÄLLANDE OMRÅDES- OCH BESTÄMMELSEGRÄNS,
AVSEDD ATT UTGÅ
- GATU- KVARTERS- OCH ANNAN OMRÅDESGRÄNS
- BESTÄMMELSEGRÄNS
- GRÄNSLINJER EJ AVSEDDA ATT FASTSTÄLLAS

OMRÅDESBETECKNINGAR

- ALLMÄN PLATS, GATA
- ALLMÄN PLATS, PARK
- BF OMRÅDE FÖR BOSTADSÄNDAMÅL, FRISTÅENDE HUS

ÖVRIGA BETECKNINGAR


- MARK SOM ICKE FÅR BEBYGGAS
- U MARK TILLGÄNGLIG FÖR UNDERJORDISKA LEDNINGAR
- +0.0 GÄLLANDE GATUHÖJD
- +0.0 GATUHÖJD
- I ANTAL VÅNINGAR
- FÖRESLAGEN BYGGNAD EJ AVSEDD ATT FASTSTÄLLAS

Genom lagakraftvunnet beslut denna dag har länsstyrelsen fastställt detta förslag; betygar Vänersborg i landskansliet den 26 januari 1963.

På tjänstens vägnar:
Sveh-Erik Husberg

KOPIANS LIKHET MED ORIGINALET BETYGAR

Hans Nilsson

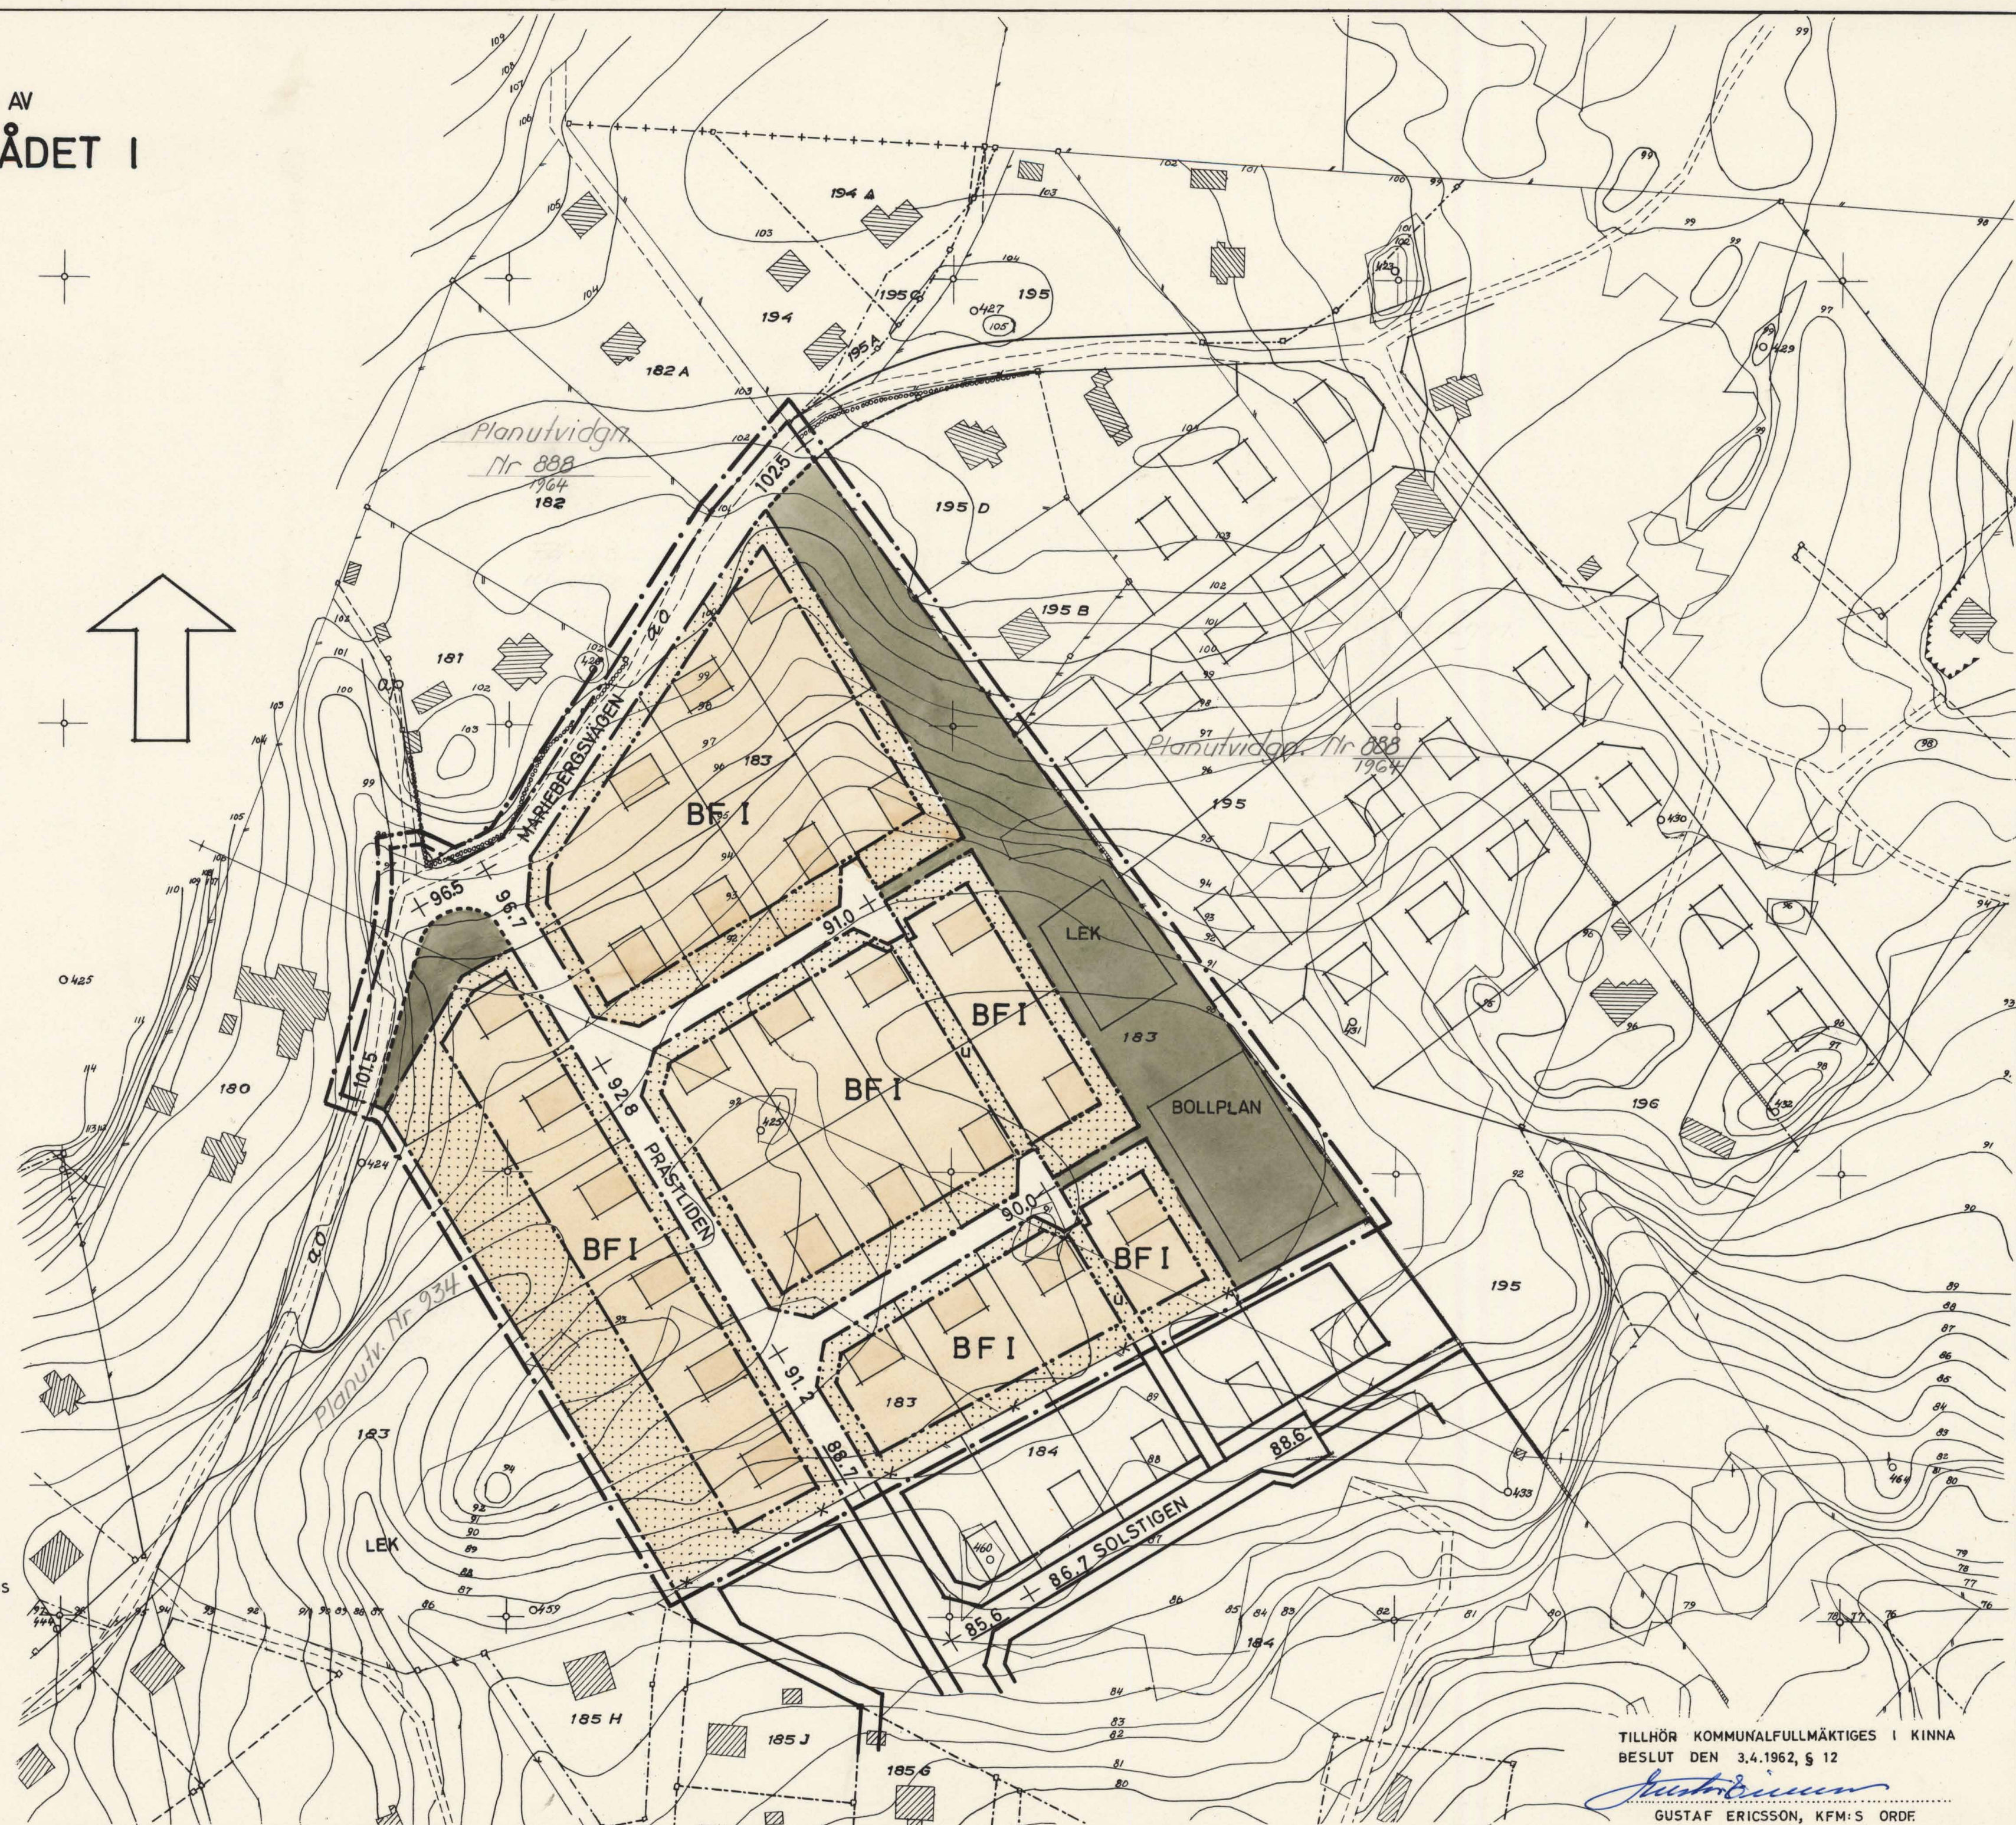

TILLHÖR KOMMUNALFULLMÄKTIGES I KINNA
BESLUT DEN 3.4.1962, § 12

Gustaf Ericsson
GUSTAF ERICSSON, KFM:S ORDF.

Statens Reproduktionsanstalt 1962