


Förslag till
Byggnadsplan
för
Brättingstorp
i Örby socken och kommun,
Älvsborgs län.

På grundval av en av distriktslant-
mätare E. Steiner uppgjord grundkarta
upprättad år 1957-1960 av.

Nils Nordmark
Arkitekt S.A.R.
Skala 1:2000

Antagen av Örby kommunfullmäktige
den 20 mars 1961 betygar
Folke Björklund
Kommunalkamrer

Tillhör Länsstyrelsens i Älvsborgs län
beslut den 23 april 1963 (undantag se
Länsstyrelsens beslut); betygar
På tjänstens vägnar
Åke A. Lindberg

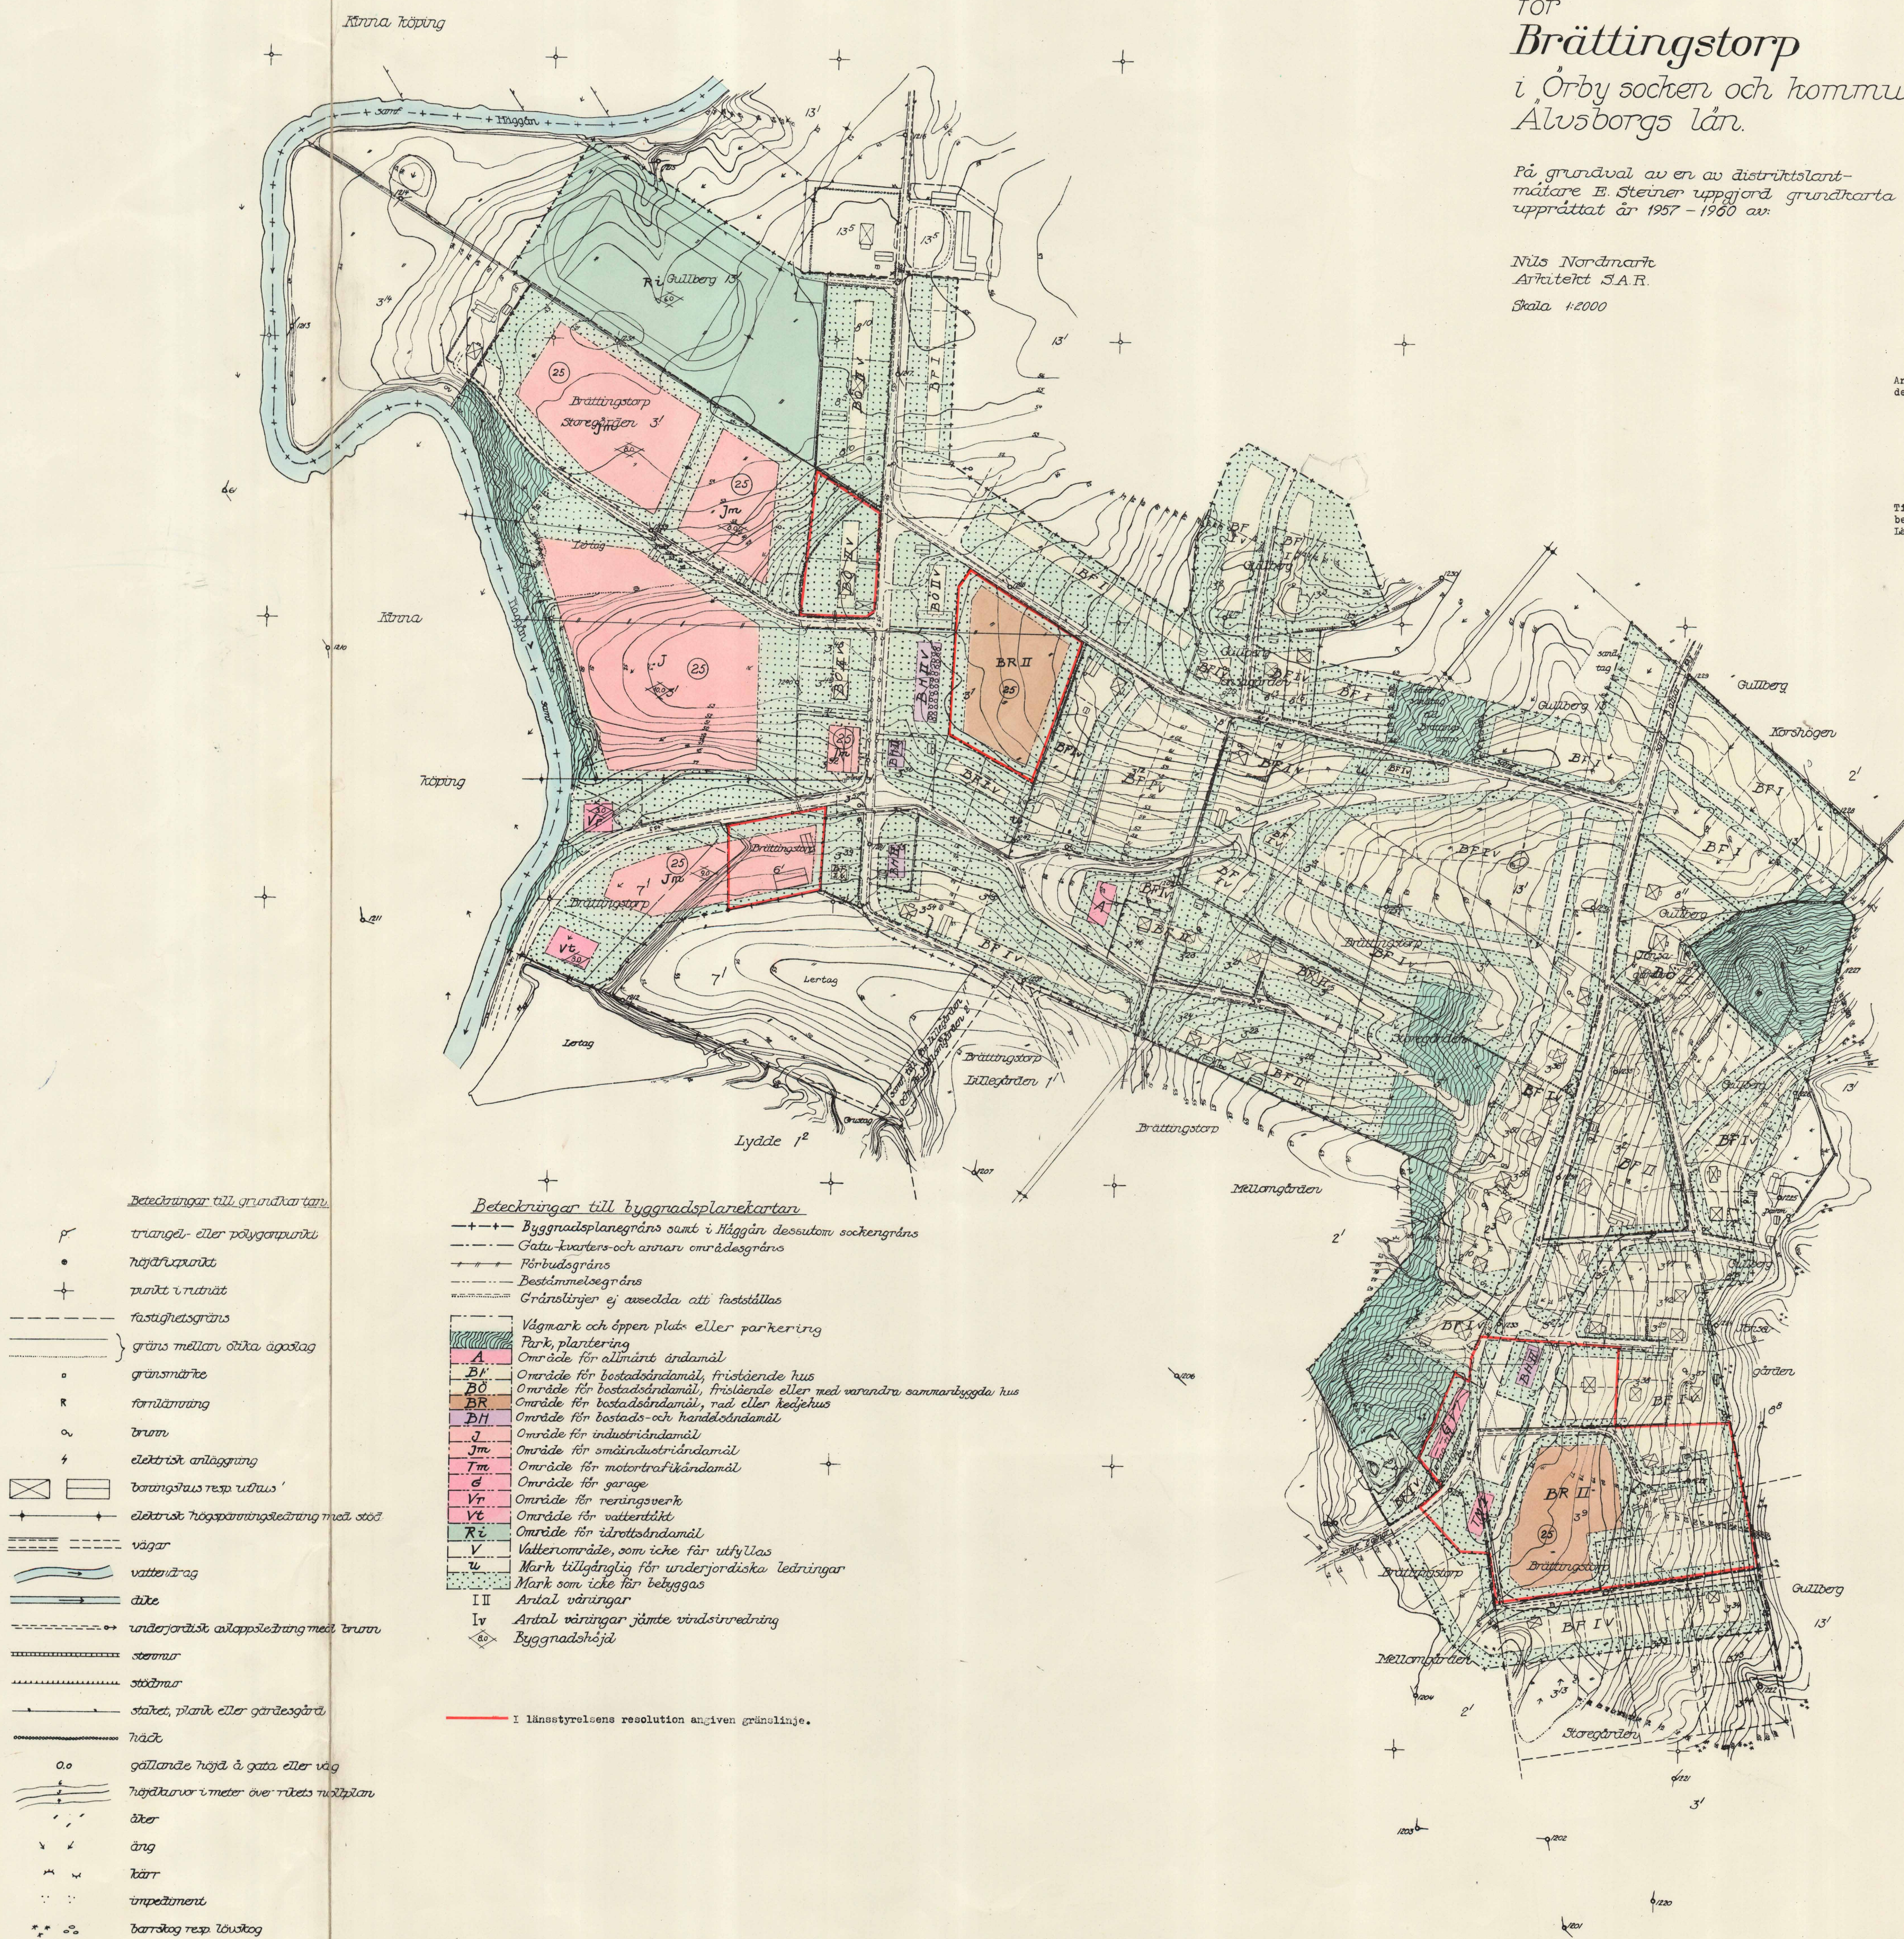

15-STV-1767