

Förslag
till byggnadsplan
för område å

Berghem Klockaregården 2²³, 2²⁴, 2²⁹,
Berghem Olovsgården 4²⁸,
Berghem Prästegården 6¹
och
Berghem 9¹

i Berghems socken, V. Marks kommun
Älvsborgs län

upprättat år 1962 av
Ewert Steiner
Distriktslantmätare

Skala 1:1000

Beteckningar till byggnadsplanekartan


- Byggnadsplanegräns
- Väg-byggnadsmarks- och annan områdesgräns
- Bestämmelsegräns
- Gränslinjer ej avsedda att fastställas
- Allmän plats, vägmark
- Allmän plats, park eller plantering
- Område för allmänt ändamål
- Område för bostadsändamål, fristående hus
- Område för bostads- och handelsändamål
- Mark, som icke får bebyggas
- Antal våningar jämte vindsinredning
- Område för underjordisk ledning
- Kvarterstyp över vilken utfart ej är tillåten

- Byggnad
- Fästighetsgräns
- Väg
- Åkerkontur
- Nivåkurvor i m
- Staket
- Stenmur
- Häck

Genom lagakraftvunnet beslut denna dag har länsstyrelsen fastställt detta förslag; betygar Vänersborg i landskansliet den 1 oktober 1963.
På tjänstens vägnar:
Per Hydén

B= Berghem
K= Klockaregården
O= Olovsgården
P= Prästegården
S= Samfällighet till Berghems by skifteslag.

Tillhör Byggnadsnämndens i
Västra Mark beslut den 22/5 1962
Betygar:
Ewert Steiner
Sekreterare
Tillhör kommunalfullmäktiges
beslut den 1/9 1962
Betygar:
Josef Johansson
Ordförande

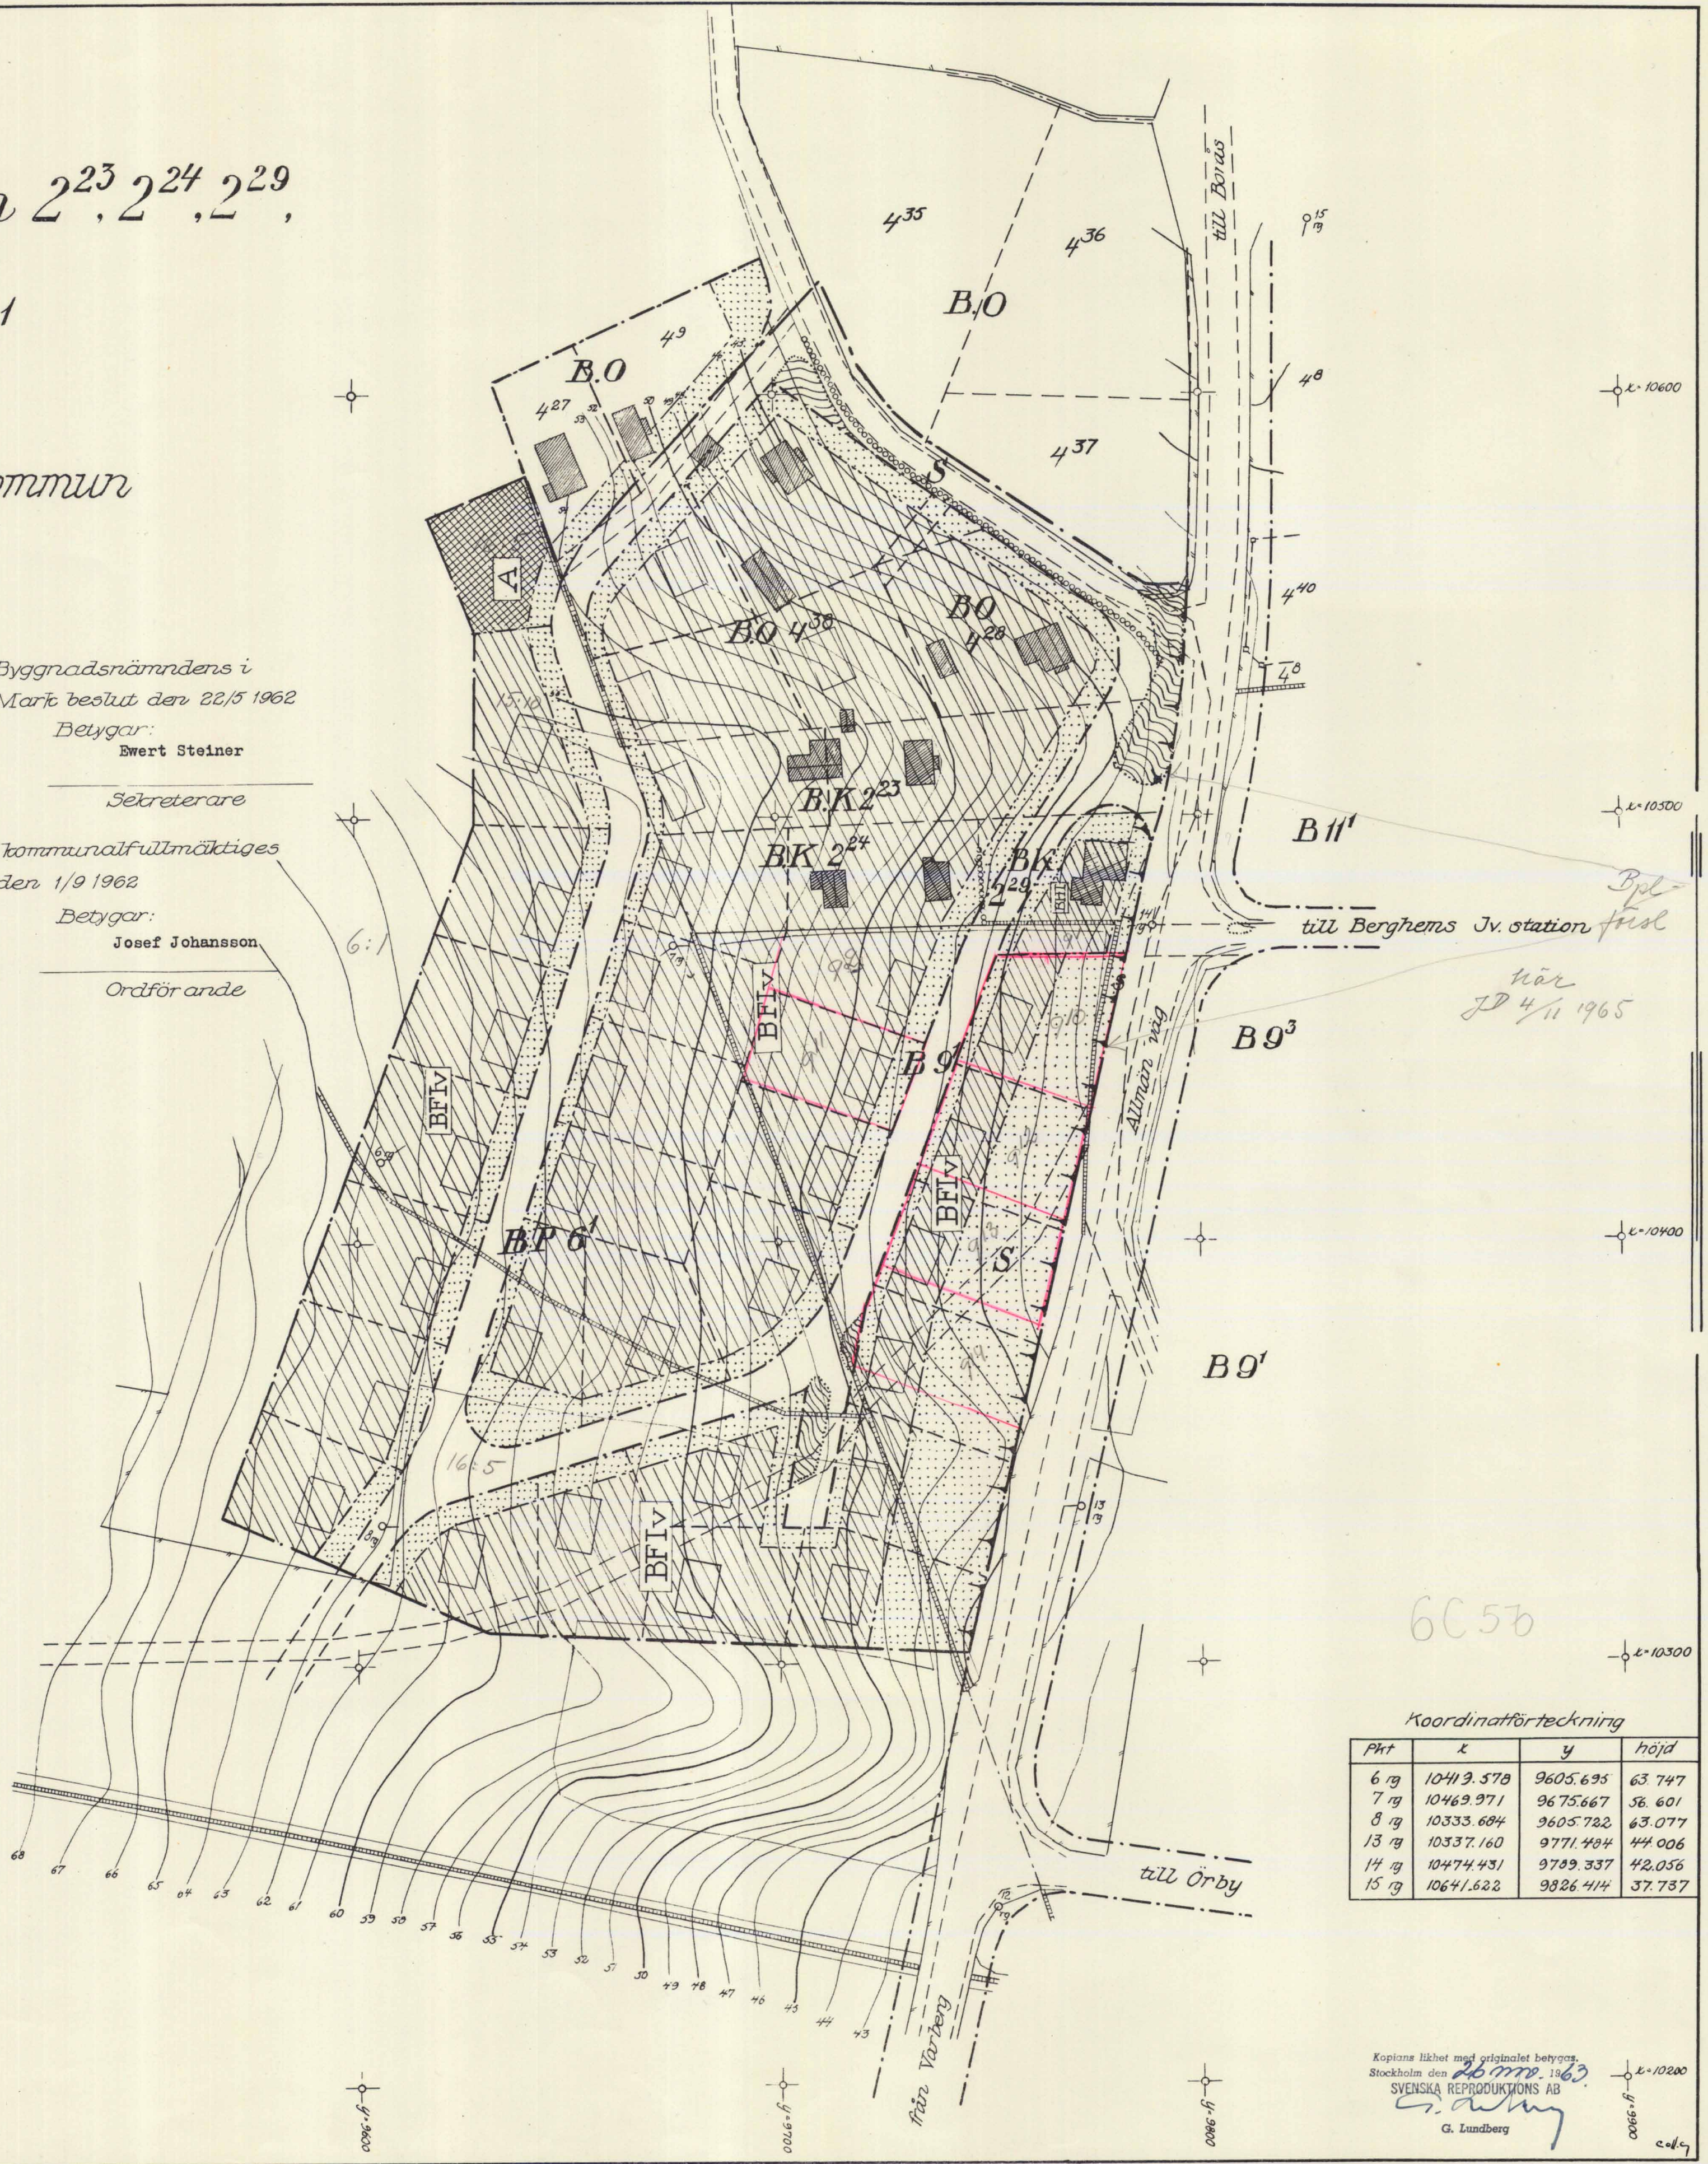

Koordinatföreteckning

Pkt	x	y	höjd
6 rg	10419.578	9605.695	63.747
7 rg	10469.971	9675.667	58.601
8 rg	10333.684	9605.782	63.077
13 rg	10337.160	9771.484	44.006
14 rg	10474.431	9799.337	42.056
15 rg	10641.622	9826.414	37.737

Kopians likhet med originalet betygas.
Stockholm den 26 nov. 1963.
SVENSKA REPRODUKTIONS AB
G. Lundberg