

Genom lagakraftvunnet beslut denna dag har länsstyrelsen fastställt detta förslag; betygar Vänersborg i landskapsliet den 10 februari 1964.
På tjänstens vägnar:

FÖRSLAG TILL
UTVIDGNING AV STADSPLANEN
FÖR DEL AV
ÖVRE KAMMARBERGSOMRÅDET
(DEL AV STADSÄGAN 195 M.F.L.)

KINNA KÖPING

UPPRÄTTAT DEN 15 FEBRUARI 1963 AV
SJUHÄRADSBYGDENS ARKITEKTKONTOR

Stig Lindgren / *Hans Nilson*
STIG LINDGREN, ARKITEKT SÄR / HANS NILSON

10 0 10 20 30 40 50 60 70 80 90 100 M.

SKALA 1:1000

GRUNDKARTAN UPPRÄTTAD ÅR 1959 AV
DISTRKTSLANTMÄTARE EWERT STEINER
OCH KOMPLETTERAD ÅR 1962 AV
T.F. DISTRKTSLANTMÄTARE L.E. LYCKEN

GRUNDKARTAN

- GÄLLANDE OMRÅDES- OCH BESTÄMMELSEGRÄNS
- FASTIGHETSGRÄNSER
- ==== VÄGAR
- STENMUR
- STÖDMUR
- STAKET
- ELEKTRISK HÖGSPÄNNINGSLEDNING
- HUVUDBYGGNAD RESP. UTHUS
- +0.0 GÄLLANDE GATUHÖJD
- NIVÅKURVOR I METER
- PUNKT I RUTNÄT
- 000 POLYGONPUNKT

STADSPANEKARTAN

GRÄNSBETECKNINGAR


- LINJE BELÄGEN TRE (3) METER UTANFÖR DET OMRÅDE FÖR VILKET FASTSTÄLLELSE SÖKES
- GÄLLANDE OMRÅDES- OCH BESTÄMMELSEGRÄNS
- GÄLLANDE OMRÅDES- OCH BESTÄMMELSEGRÄNS, AVSEDD ATT UTGÅ
- OMRÅDESGRÄNS
- BESTÄMMELSEGRÄNS
- GRÄNSLINJER EJ AVSEDDA ATT FASTSTÄLLAS

OMRÅDESBETECKNINGAR

- ALLMÄN PLATS, GATA
- ALLMÄN PLATS, PARK
- BF OMRÅDE FÖR BOSTADSÄNDAMÅL, FRISTÅENDE HUS

ÖVRIGA BETECKNINGAR

- MARK SOM ICKE FÅR BEBYGGAS
- U MARK TILLGÄNGLIG FÖR UNDERJORDISKA LEDNINGAR
- +0.0 GÄLLANDE GATUHÖJD
- +0.0 GATUHÖJD
- I ANTAL VÅNINGAR
- u.k. SÄRSKILD BESTÄMMELSE ANGÅENDE KÄLLARE
- BYGGNAD EJ AVSEDD ATT FASTSTÄLLAS

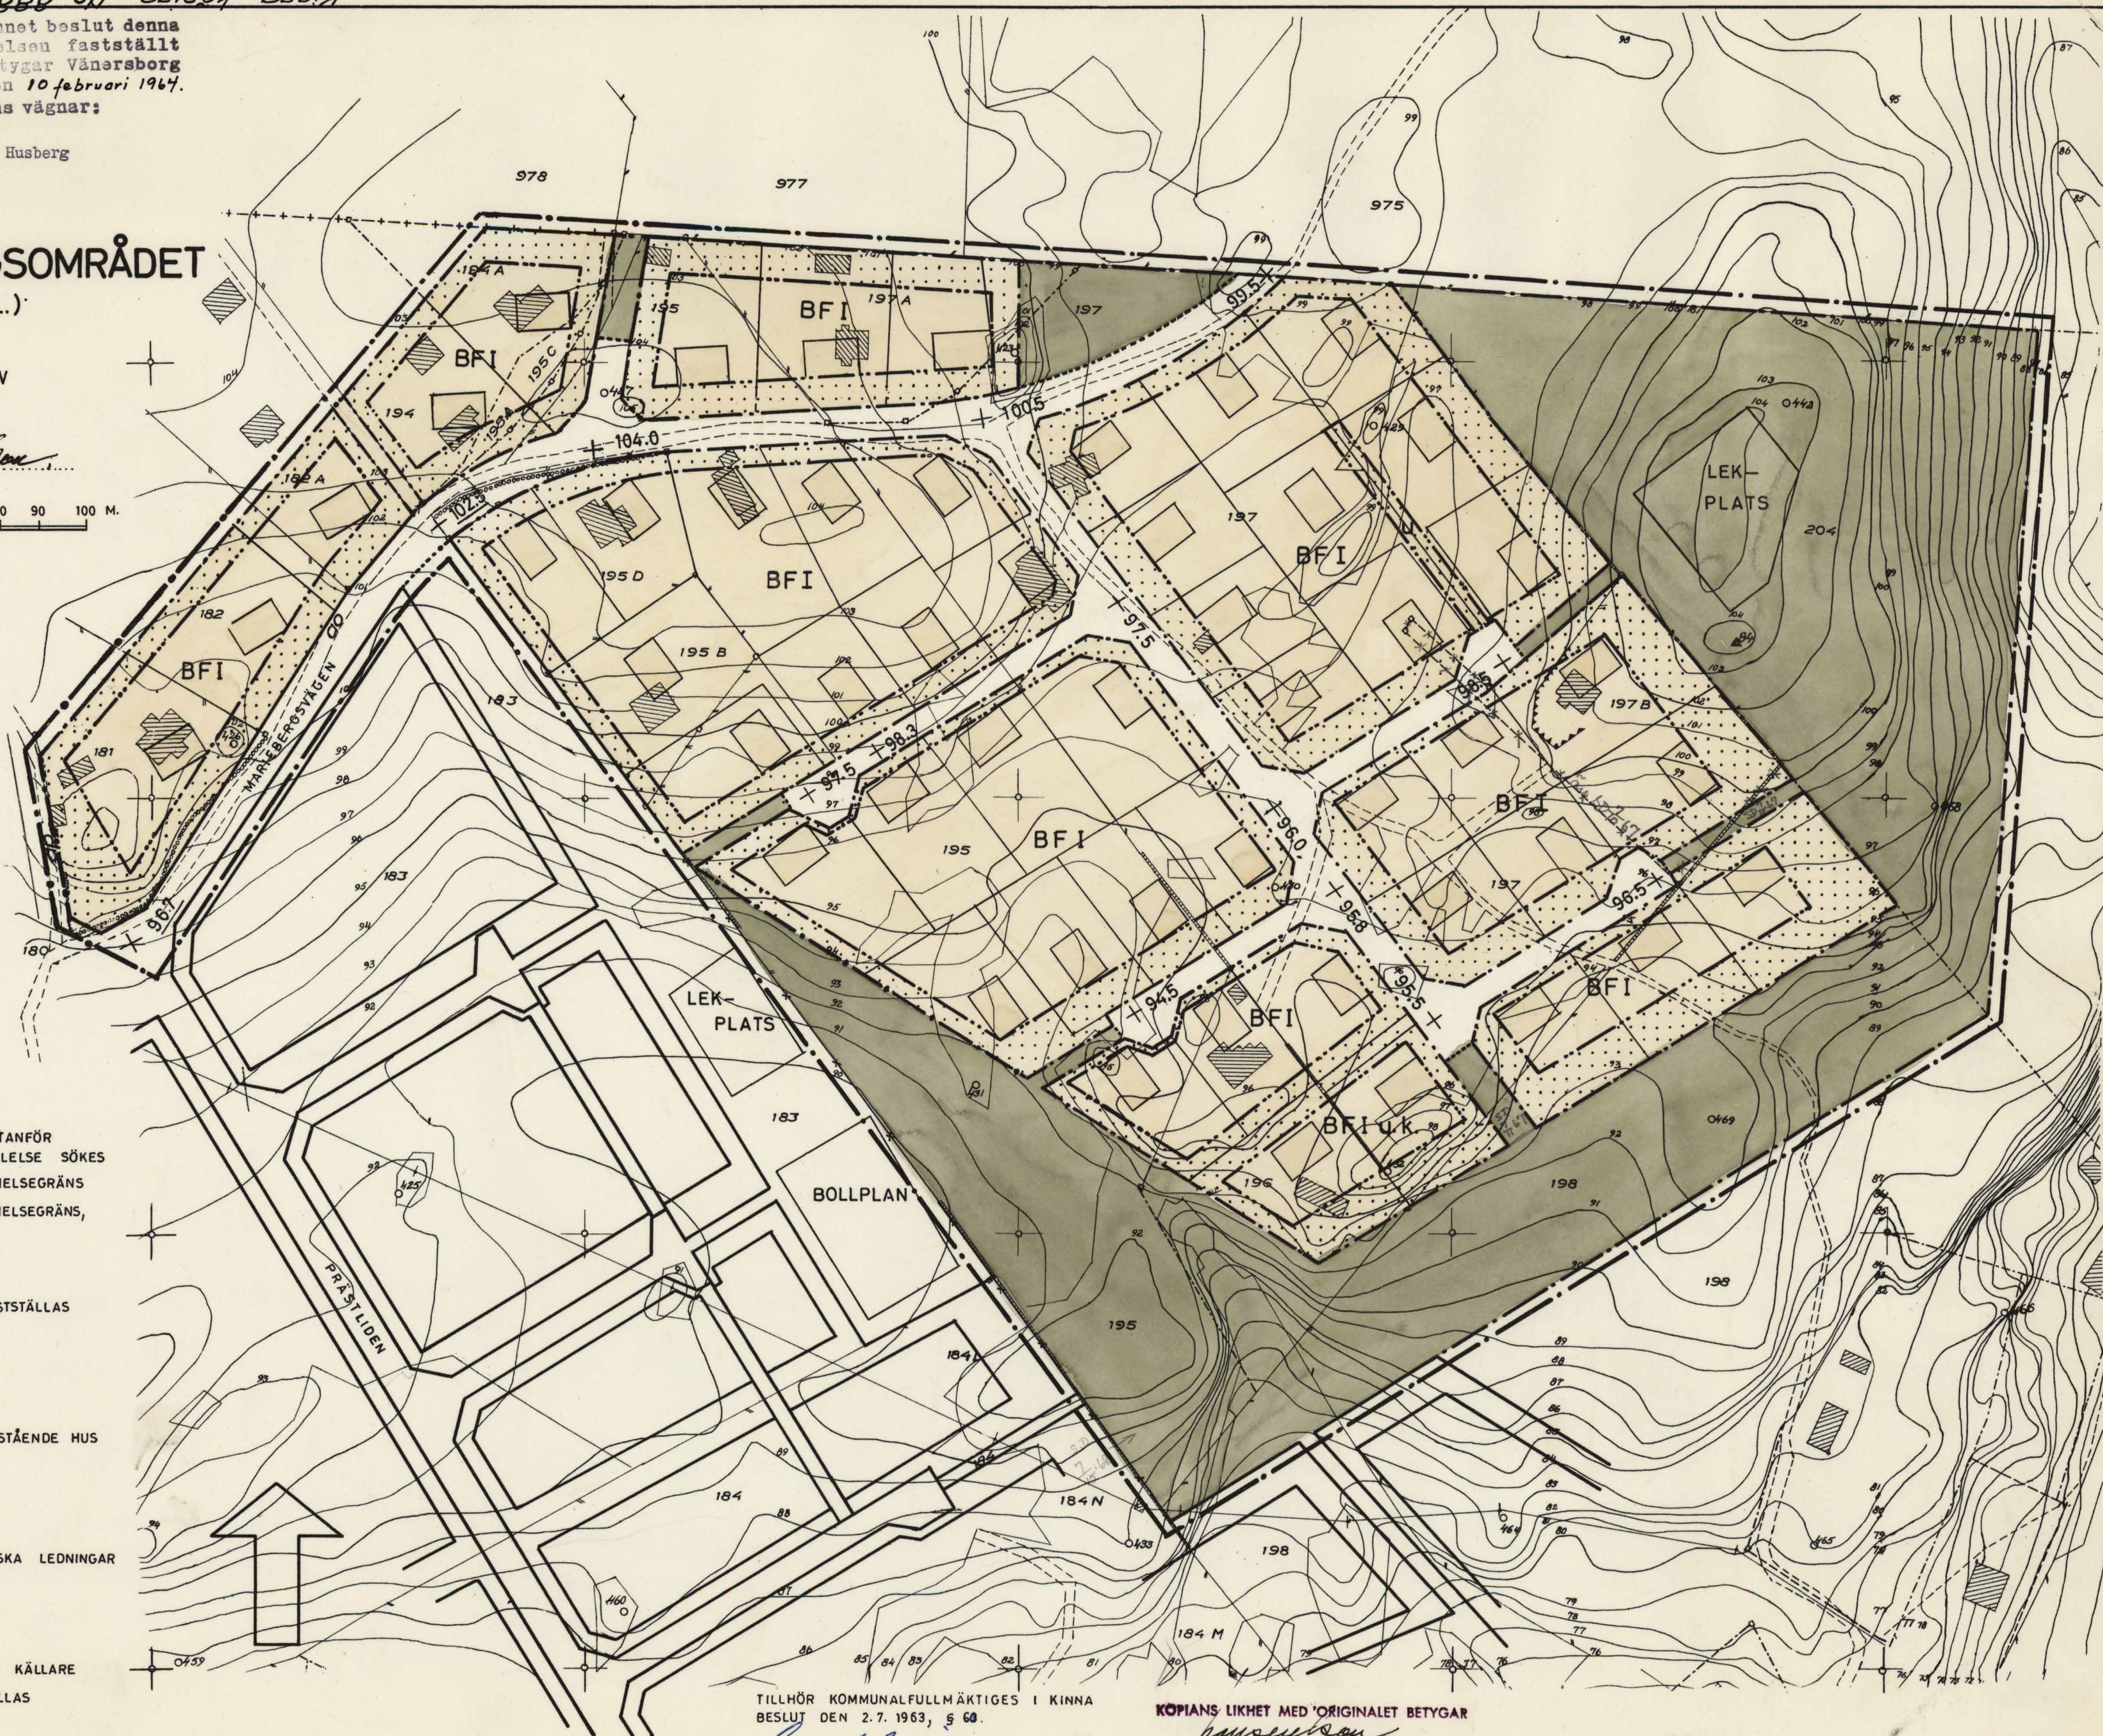

TILLHÖR KOMMUNALFULLMÄKTIGES I KINNA
BESLUT DEN 2.7.1963, § 60.

Gustav Ericsson
GUSTAV ERICSSON KFM:S ORDF.

KÖPIANS LIKHET MED ORIGINAL ET BETYGAR

15-KIS-888

Kinna köping Nr 888/1964