

FÖRSLAG TILL UTVIDGNING AV STADSPLANEN FÖR ASPÅNGSOMRÅDET (ALT. 2)

KINNA
ÄLVSBERGS LÄN
UPPRÄTTAT DEN 14 MARS 1963 AV
SJUHÄRADSBYGDENS ARKITEKTMÖNTOR

Stig Lindgren
STIG LINDBLAD ARKITEKT SÄR
HANS NILSON

SKALA 1:1000
10 0 10 20 30 40 50 60 70 80 90 100 M.

GRUNDKARTAN UPPRÄTTAD ÅR 1963 AV
DISTRIKTLANTMÄTARE E.J. STEINER

GRUNDKARTAN

- GÄLLANDE OMRÅDES- OCH BESTÄMMELESGRÄNS
- FASTIGHETSGRÄNSER
- STAKET
- STENMUR, STÖDMUR
- HÄCK
- VÄGAR
- JÄRNVÄGSSPÅR
- HUVUDBYGGNAD RESP. UTHUS
- GÄLLANDE GATUHÖJD
- HVÄLKURVOR 1 METER
- PUNKT I RUTNÄT
- TRIANGEL- ELLER POLYGONPUNKT

STADSPLANEKARTAN

- GRÄNSBETECKNINGAR
- LINJE BELÄGEN 3 (TRE) METER UTANFÖR DET OMRÅDE FÖR VILKET FASTSTÄLLELSE SÖKES
- GÄLLANDE OMRÅDES- OCH BESTÄMMELESGRÄNS
- GÄLLANDE OMRÅDES- OCH BESTÄMMELESGRÄNS, ÅVSEDD ATT UTGÅ
- OMRÅDESGRÄNS
- BESTÄMMELESGRÄNS
- GRÄNSLINJER EJ ÅVSEDDA ATT FASTSTÄLLAS

OMRÅDESBETECKNINGAR

- ALLMÄN PLATS, GATA
- ALLMÄN PLATS, PARK
- OMRÅDE FÖR BOSTADSÄNDAMÅL
- BF OMRÅDE FÖR BOSTADSÄNDAMÅL FRISTÄENDE HUS
- Jm OMRÅDE FÖR SMÅINDUSTRIÄNDAMÅL
- Jb OMRÅDE FÖR SMÅINDUSTRI- OCH BOSTADSÄNDAMÅL
- C OMRÅDE FÖR KYRKLUT ÄNDAMÅL
- Tm OMRÅDE FÖR MOTORSERVICEÄNDAMÅL

ÖVRIGA BETECKNINGAR


- MARK SOM ICKE FÅR BEBYGGAS
- u MARK TILLGÄNGLIG FÖR UNDERORDISKA LEDNINGAR
- +0.0 GÄLLANDE GATUHÖJD
- (+0.0) GÄLLANDE GATUHÖJD, ÅVSEDD ATT UTGÅ
- +0.0 GATUHÖJD
- I, II ANTAL VÅNINGAR
- BYGGNAHÖJD
- BYGGNAD, EJ ÅVSEDD ATT FASTSTÄLLAS

Tillhör Länsstyrelsens i Älvsborgs
län beslut den 10 december 1964; be-
tygar

På tjänstens vägnar:
Sven-Erik Huseberg

TILLHÖR KOMMUNALFULLMÄKTIGES I KINNA
BESLUT DEN 3.12.1963, § 112

GUSTAV ERICSSON, KFM'S ORDE

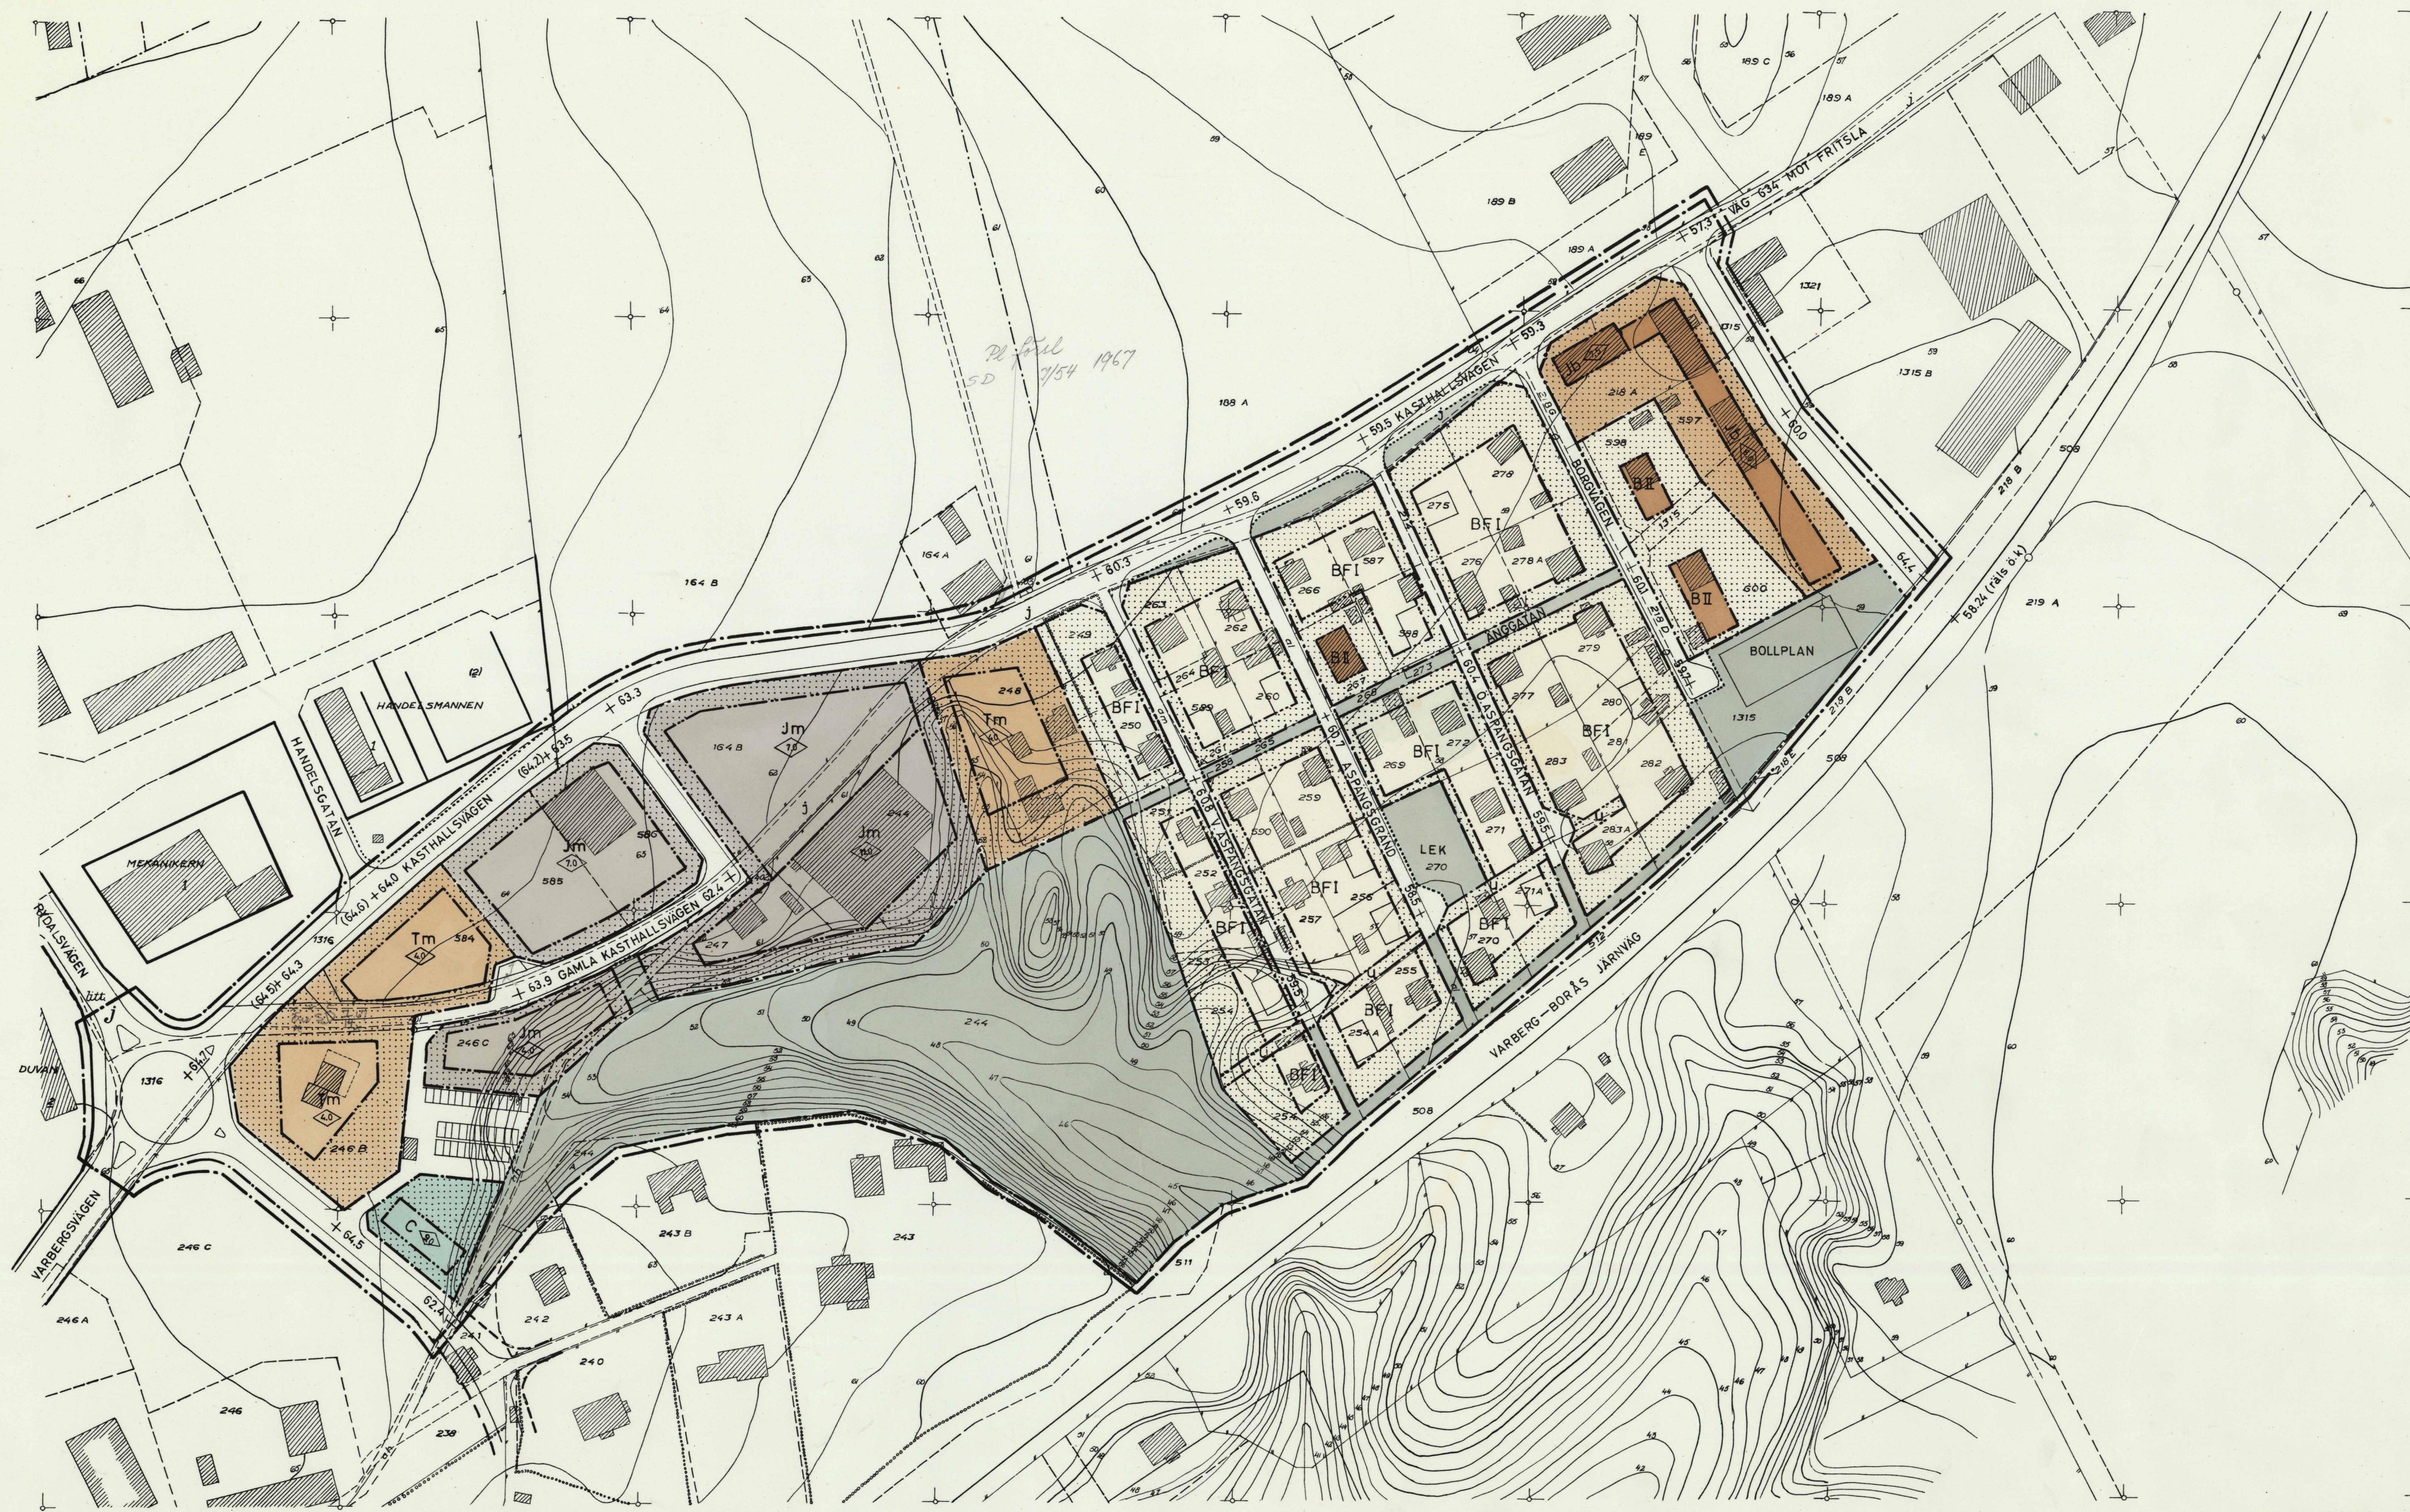

Kopierat från originalet
Reviderat den 14 april 1965
SVENSKA REPRODUKTIONS AB
G. Lundberg

15-KIS-910
Kinna köping Nr 910
1965