


Förslag till
Byggnadsplan
för fastigheten
Klateberg Kockagården 1¹⁰ m.fl.
i Hyssna socken, Sätla kommun,
Älvsborgs län.
Upprättad år 1959 av:
Ewert Steiner.
Distriktslantmätare.

Byggnadsplan Nr 2321

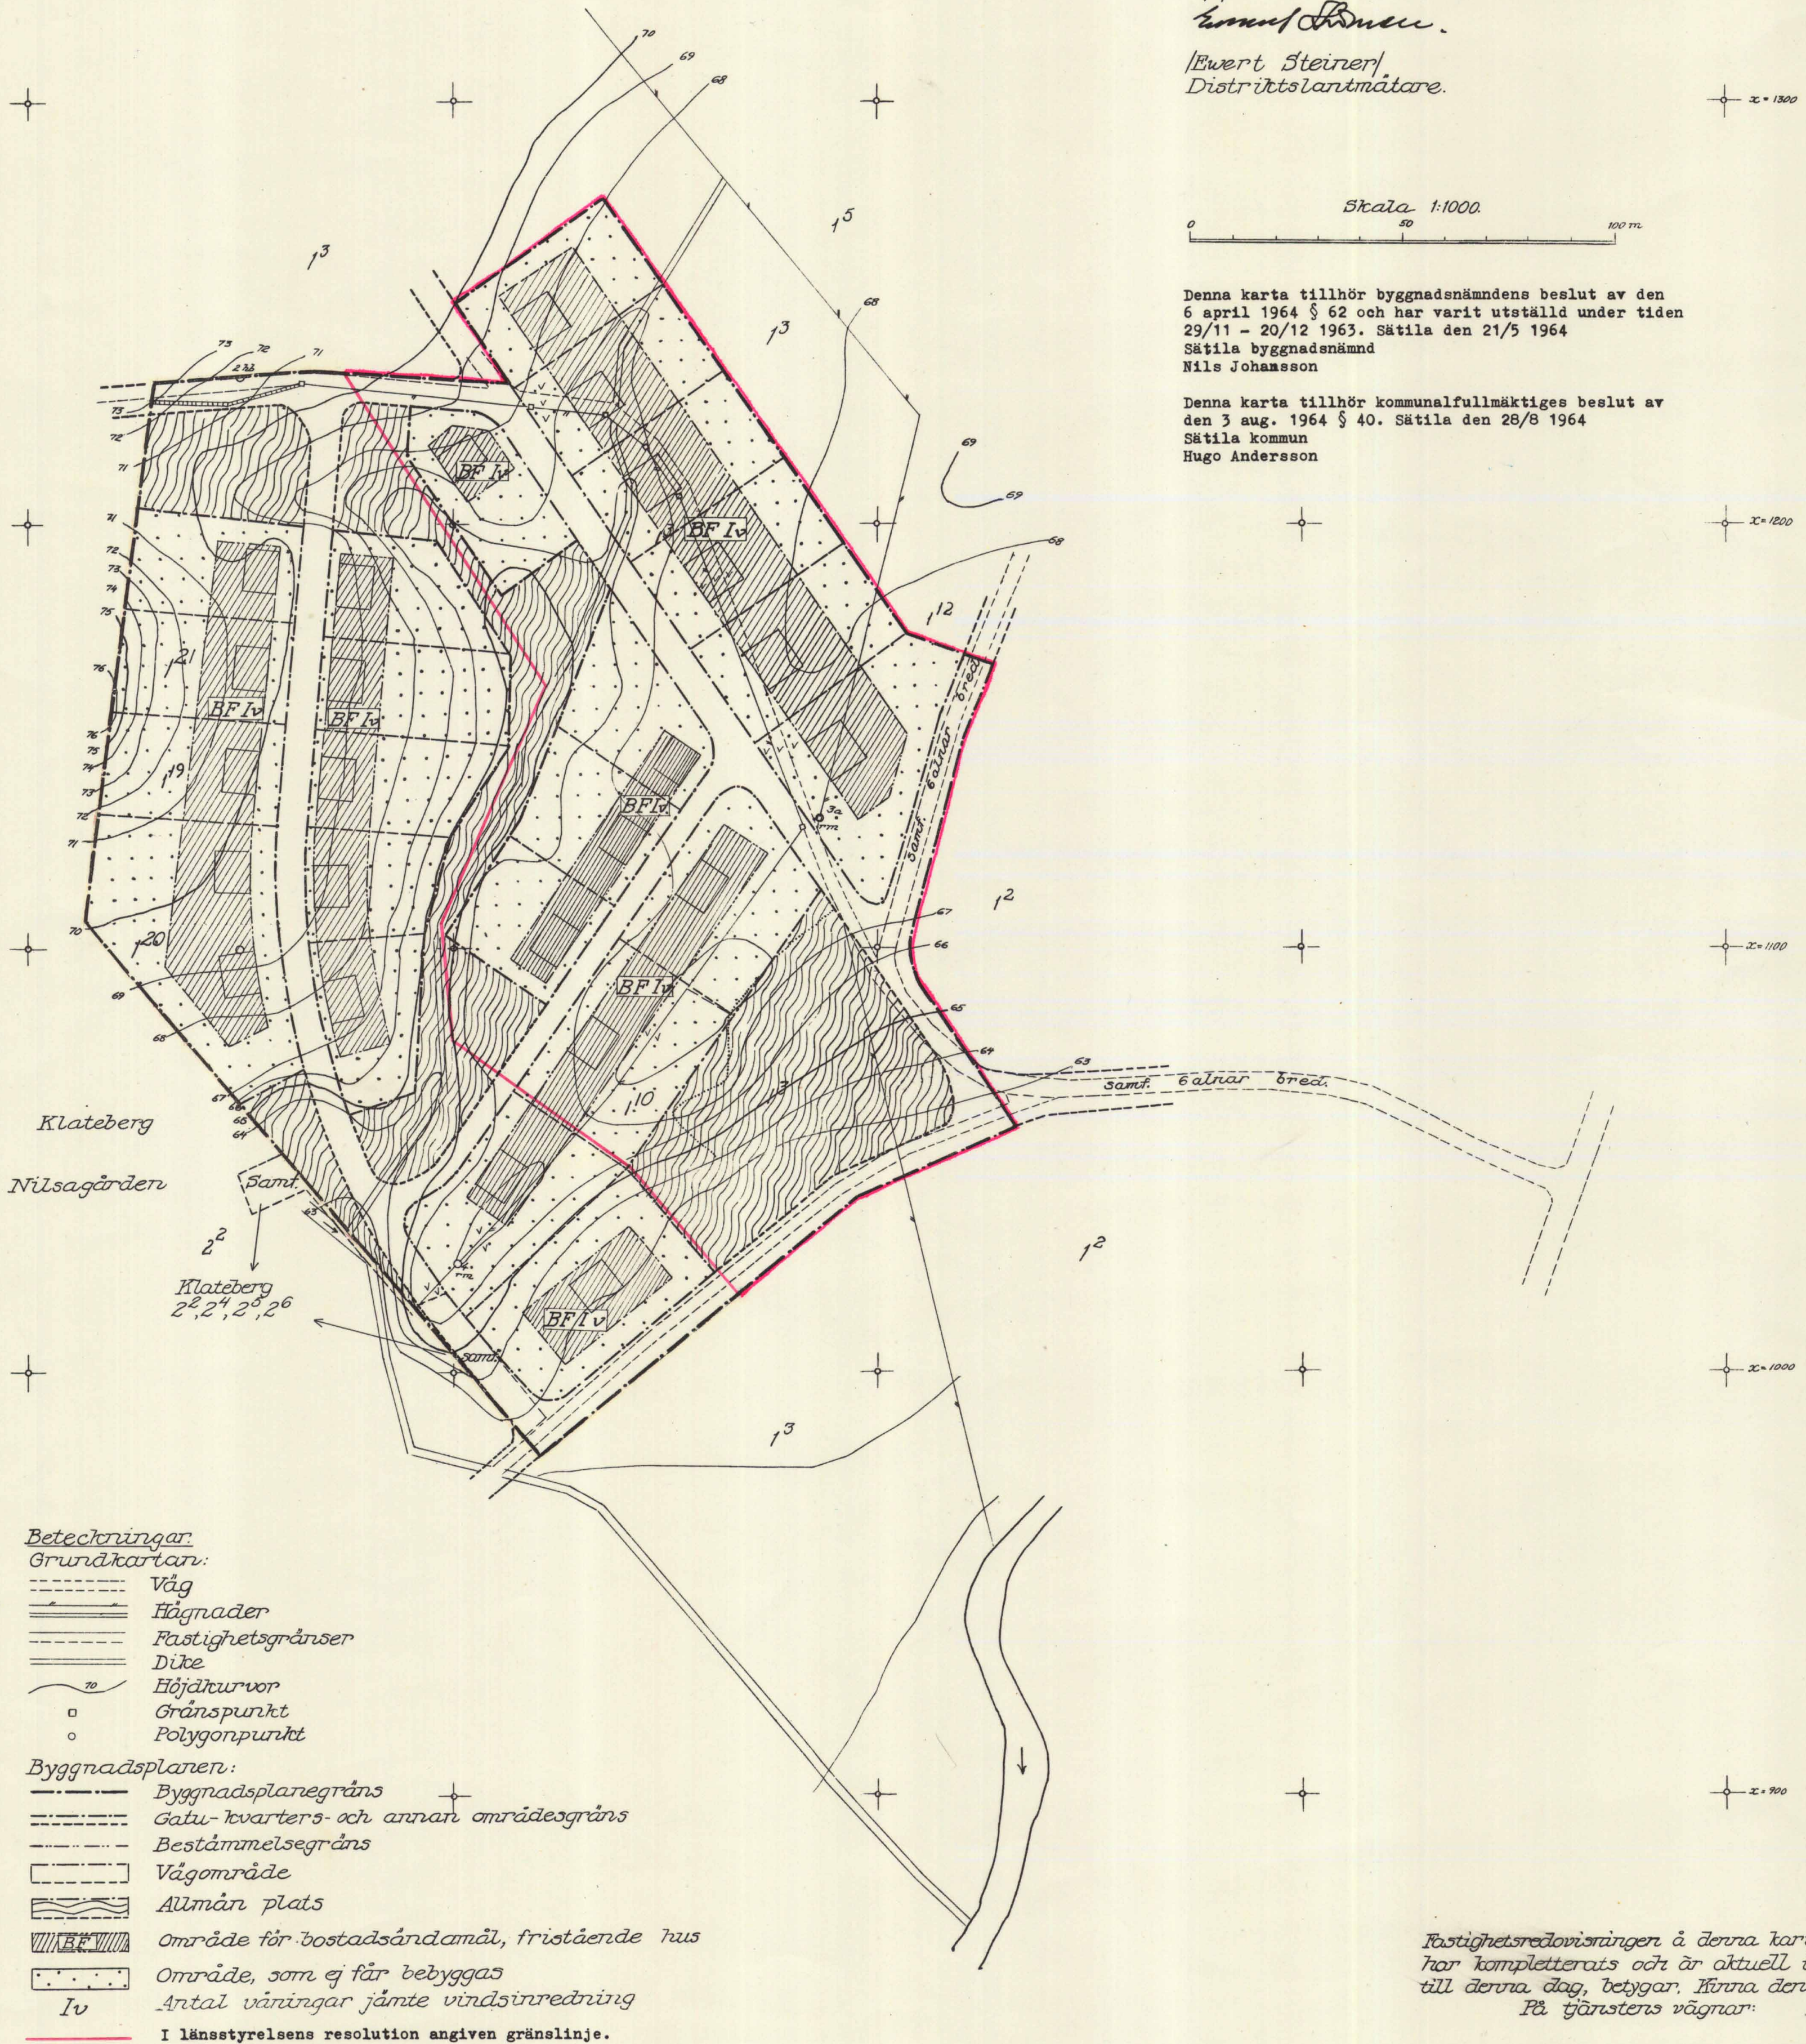

Beteckningar:
Grundkartan:

- Väg
- Hägnader
- Fastighetsgränser
- Dike
- Höjdskurvor
- Gränspunkt
- Polygonpunkt

Byggnadsplanen:

- Byggnadsplanegräns
- Gatu- kvarters- och annan områdesgräns
- Bestämmelsegräns
- Vägområde
- Allmän plats
- Område för bostadsändamål, fristående hus
- Område, som ej får bebyggas
- Iv
- I länsstyrelsens resolution angiven gränslinje.

Koordinatförteckning:

Nr	X	Y	Z
1	1100.00	1100.00	+70.00
2	1234.62	1100.00	+71.32
3 a. m	1130.54	1234.70	+67.22
4	1025.80	1150.00	+67.35

Tillhör Länsstyrelsens i Älvsborgs län beslut
den 18 april 1966 (undantag, se länsstyrelsens res.);
betygat
På tjänstens vägnar:
Lars Calleberg

Kopiens likhet med originalbetygget.
Stockholm den 28/6 1966
SVENSKA REPRODUKTIONS AB
G. Lundberg

15-STY-2321

6 C 7a och 7b