


Byggnadsplan Nr. 2334

Genom lagakraftvunnet beslut denna dag har länsstyrelsen fastställt detta förslag; betygar Vänersborg i landskansliet den 30 juni 1966. På tjänstens vägnar: Lars Calleberg

FÖRSLAG TILL
BYGGNADSPLAN FÖR DEL AV
HARPEBO
(DEL AV HARPEBO 5¹ M. FL.), ÖRBY KOMMUN
ÄLVSBORGS LÄN

UPPRÄTTAT DEN 4 OKTOBER 1965 AV
SJUHÄRADSBYGDENS ARKITEKTKONTOR

Alf Berne / *Stig Carlsson*
ALF BÉRNE, ARKITEKT SÄR / STIG CARLSSON

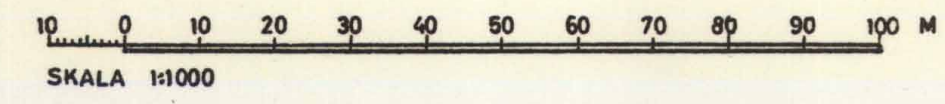

GRUNDKARTAN UPPRÄTTAD ÅR 1947 AV
DISTRIKTSLANTMÄTARE HENRY JOHANSSON OCH FASTIGHETSREDOVISNINGEN
KOMPLETTERAD ÅR 1965 AV DISTRIKTSLANTMÄTARE E. STEINER

GRUNDKARTAN

- FASTIGHETSGRÄNS
- VÄGAR
- JÄRNVÄG
- HÖGSPÄNNINGSLEDNING
- STAKET
- HÄCK
- BYGGNADE
- NIVÅKURVOR
- X.Y.Z.XX.YY SERVITUTSOMRÅDEN

BYGGNADSPLANEN

GRÄNSBETECKNINGAR

- LINJE BELÄGEN TRE METER UTANFÖR DET OMRÅDE FÖR VILKET FASTSTÄLLELSE SÖKES
- OMRÅDESGRÄNS
- BESTÄMMELSEGRÄNS
- GRÄNSLINJER EJ AVSEDDA ATT FASTSTÄLLAS

OMRÅDESBETECKNINGAR

- ALLMÄN PLATS, VÄG
- ALLMÄN PLATS, PARK
- BF OMRÅDE FÖR BOSTADSÄNDAMÅL, FRISTÅENDE HUS
- Jm OMRÅDE FÖR SMÅINDUSTRIÄNDAMÅL
- C OMRÅDE FÖR SAMLINGSLOKALER
- G OMRÅDE FÖR GARAGEÄNDAMÅL


ÖVRIGA BETECKNINGAR

- MARK SOM ICKE FÅR BEBYGGAS
- + 0.0 VÄGHÖJD
- I, II ANTAL VÅNINGAR
- 0.0 BYGGNADSHÖJD
- FÖRESLAGEN BYGGNAD EJ AVSEDD ATT FASTSTÄLLAS

TILLHÖR KOMMUNFULLMÄKTIGES I ÖRBY
BESLUT DEN 7 FEBRUARI 1966, § 8, BETYGAR

STURE LUDVIGSSON, KMF:5 ORDF.

Kopians likhet med original betygas.
Stockholm den 20/9 1966
SVENSKA REPRODUKTIONS AB
Stark
G. Lundberg

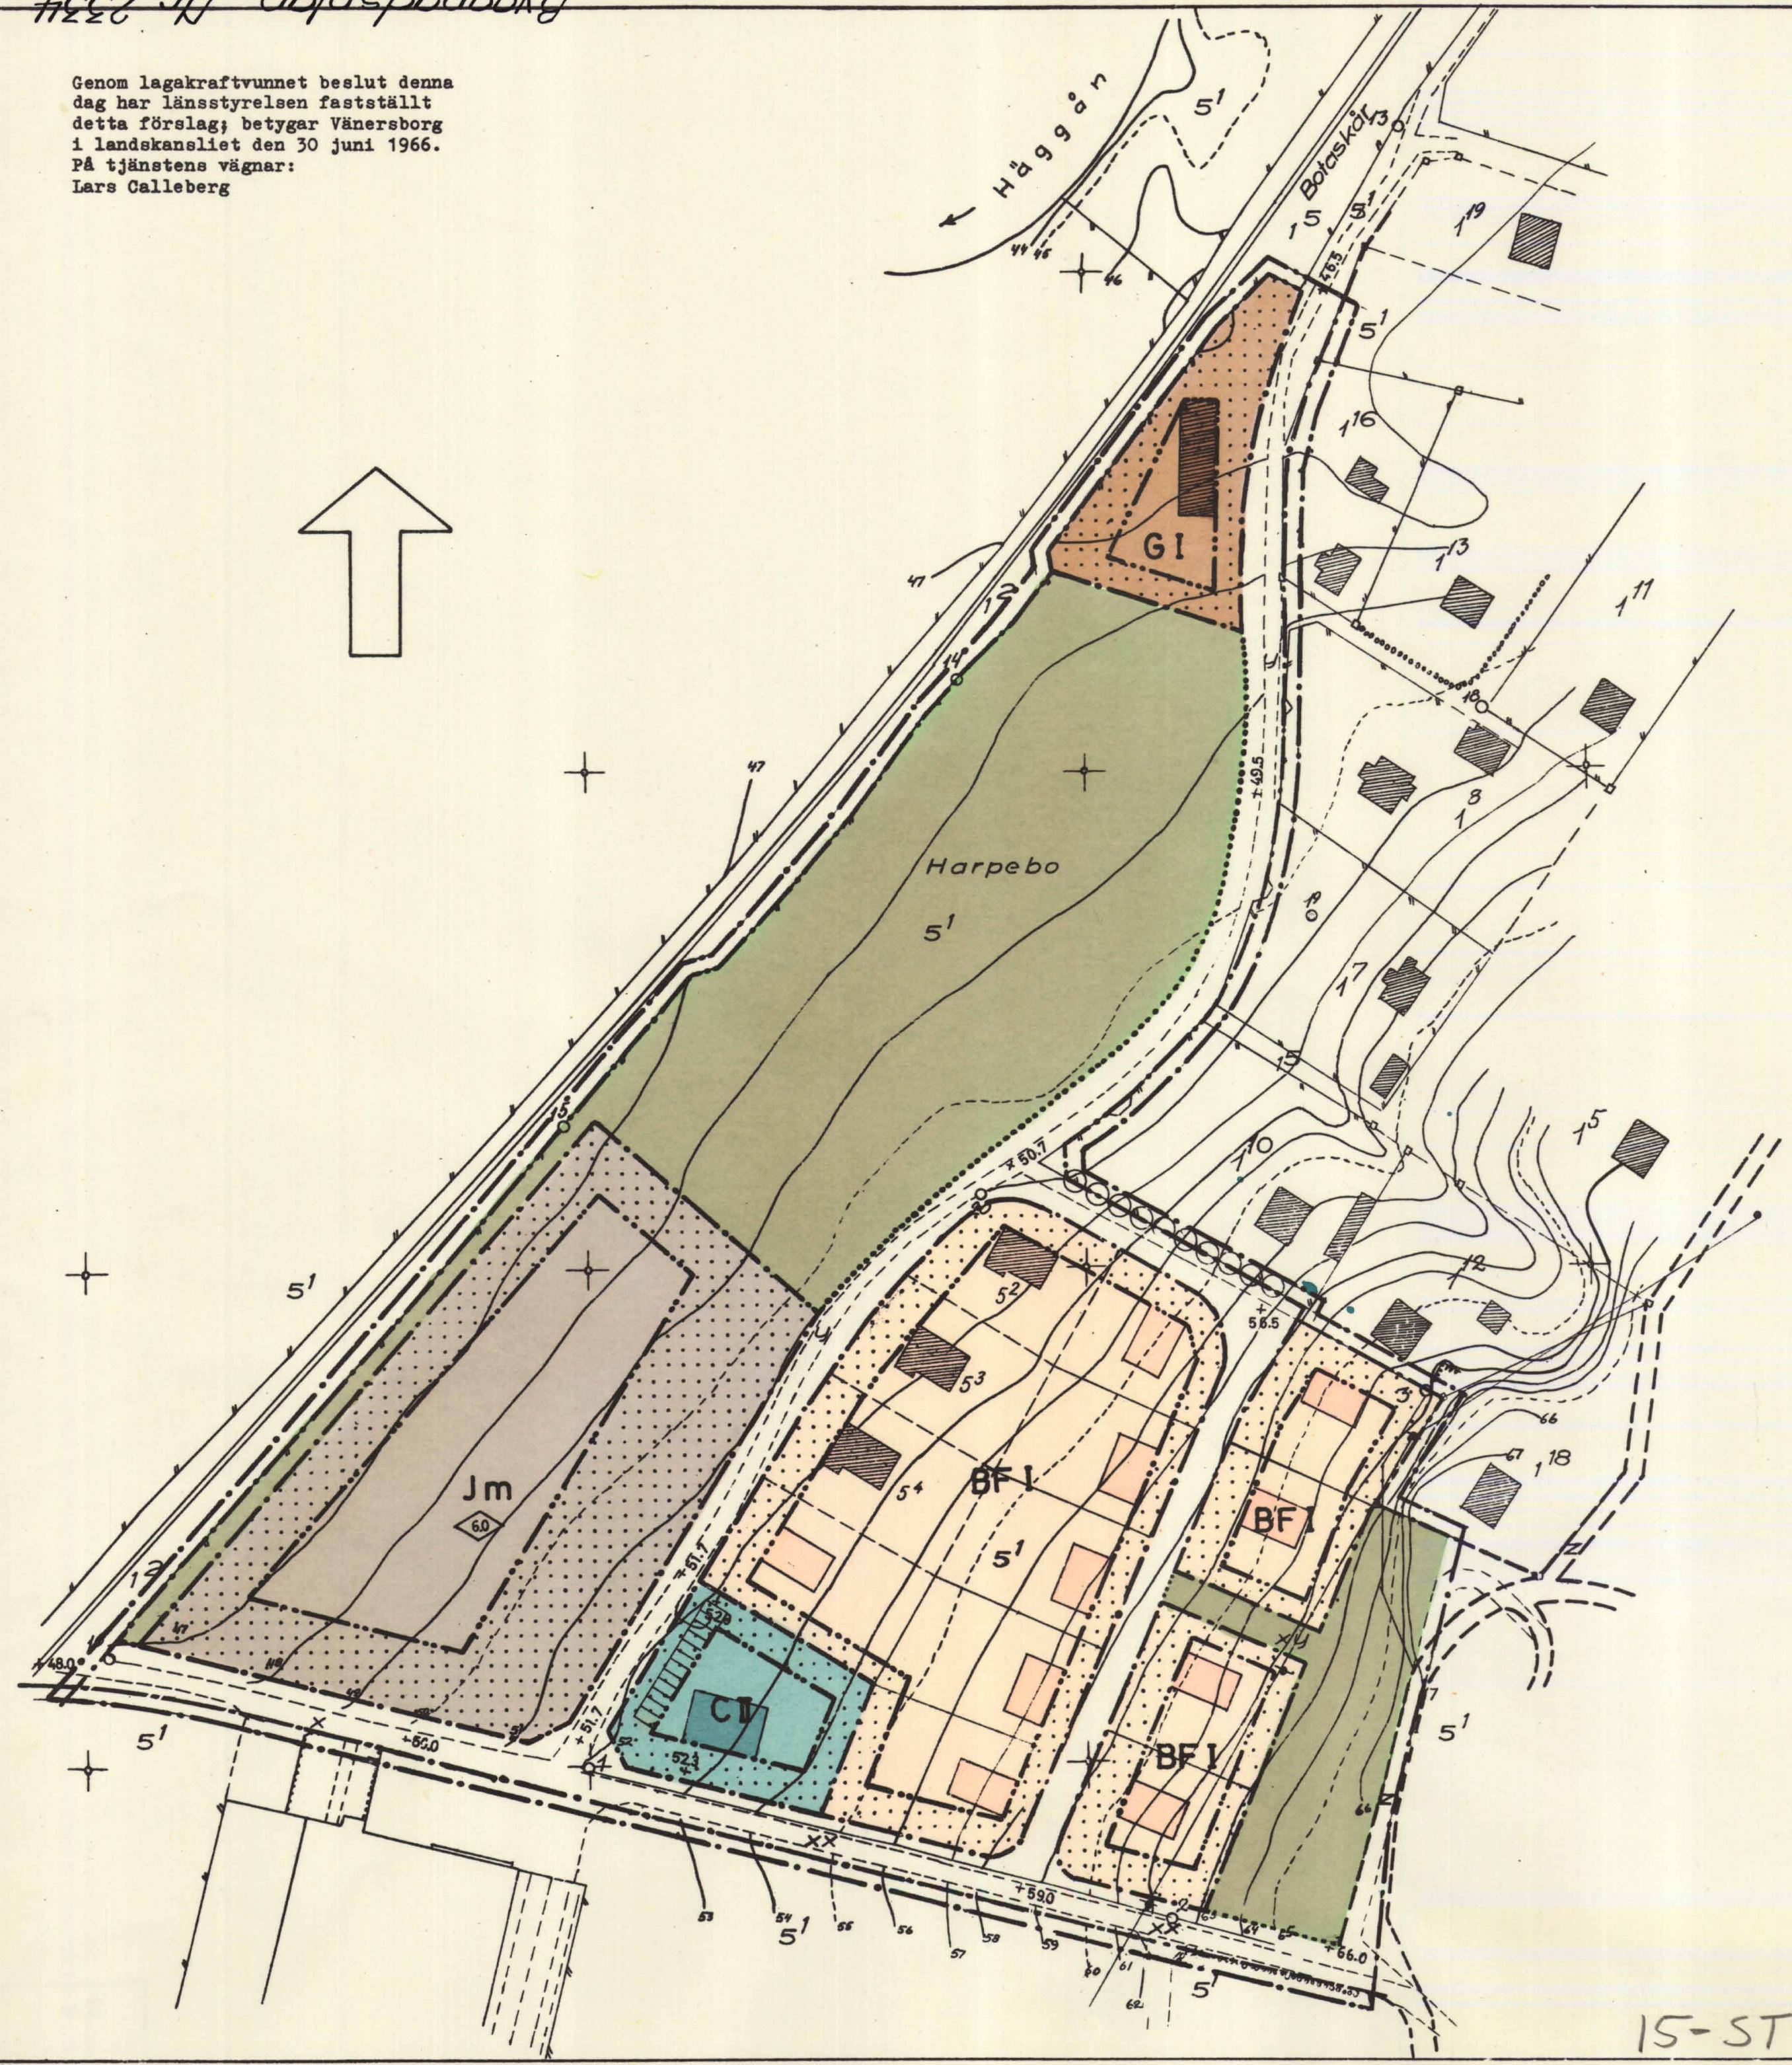

15-STY-2334

Byggnadsplan Nr. 2334

HARPEBO