

BETECKNINGAR  
GRUNDKARTAN

- Gräns för fastighet eller samfällt område
- Byggnad
- Staket
- Höck
- Stenmur
- Järnvägsspår
- Väg
- Stödmur
- Höjningskurvor
- Gränsmärke
- Rutnätspunkt
- 91 Jordregisternummer å fastighet

## PLANFÖRSLAGET

## GRÄNSBETECKNINGAR

- Byggnadsplanegräns
- Områdesgräns
- Bestämmelsegräns
- Gränslinjer ej avsedda att fastställas
- Gällande områdes- och bestämmelsegräns

## OMRÅDESBETECKNINGAR

## Allmän plats

- Vägmark
- Parkmark
- Byggnadskvarter
- B Område för bostadsändamål
- G Område för garageändamål

## Övriga beteckningar

- Mark som ej får bebyggas
- Mark tillgänglig för underjordiska ledningar
- I Antal våningar
- Utfartsförbud

Att förestående byggnadsplaneförslag varit utställt under tiden 10/9 - 5/10 1964, betygar:  
H-E. Axelsson  
B.N:s sekr.

Tillhör Byggnadsnämndens i Västra Marks kommun Beslut av den 30.10.64, § 54, betygar:  
H-E. Axelsson  
B.N:s sekr.

Tillhör Länsstyrelsens i Älvsborgs län beslut den 18 november 1965 (planen ej fastställd); betygar På tjänstens vägnar:  
Sven-Erik Husberg

Tillhör Kungl. Maj:ts beslut den 6 oktober 1967 Stockholm i Kommunikationsdepartementet  
Ex officio:  
Ingvar Severin


FÖRSLAG TILL BYGGNADSPLAN  
FÖR DEL AV BERGHEM 11<sup>1</sup> M.F.L.  
**BERGHEMS STATIONSSAMHÄLLE**  
VÄSTRA MARKS KOMMUN  
ÄLVSBOGERS LÄN

UPPRÄTTAT ÅR 1964 AV  
BENGT FORSER STIG LINDGREN, ARKITEKTKONTOR AB

Stig Lindgren  
STIG LINDGREN  
ARKITEKT SAR

Reine Falk  
REINE FALK

GRUNDKARTAN UPPRÄTTAD ÅR 1963 AV  
DISTRIKTSLANTMÄTARE EWERT STEINER  
FASTIGHETSREDOVISNINGEN KOMPLETTERAD  
DEN 20 AUGUSTI 1964 AV  
T.F. DISTRIKTSLANTMÄTAREN L.E. LYCKEN

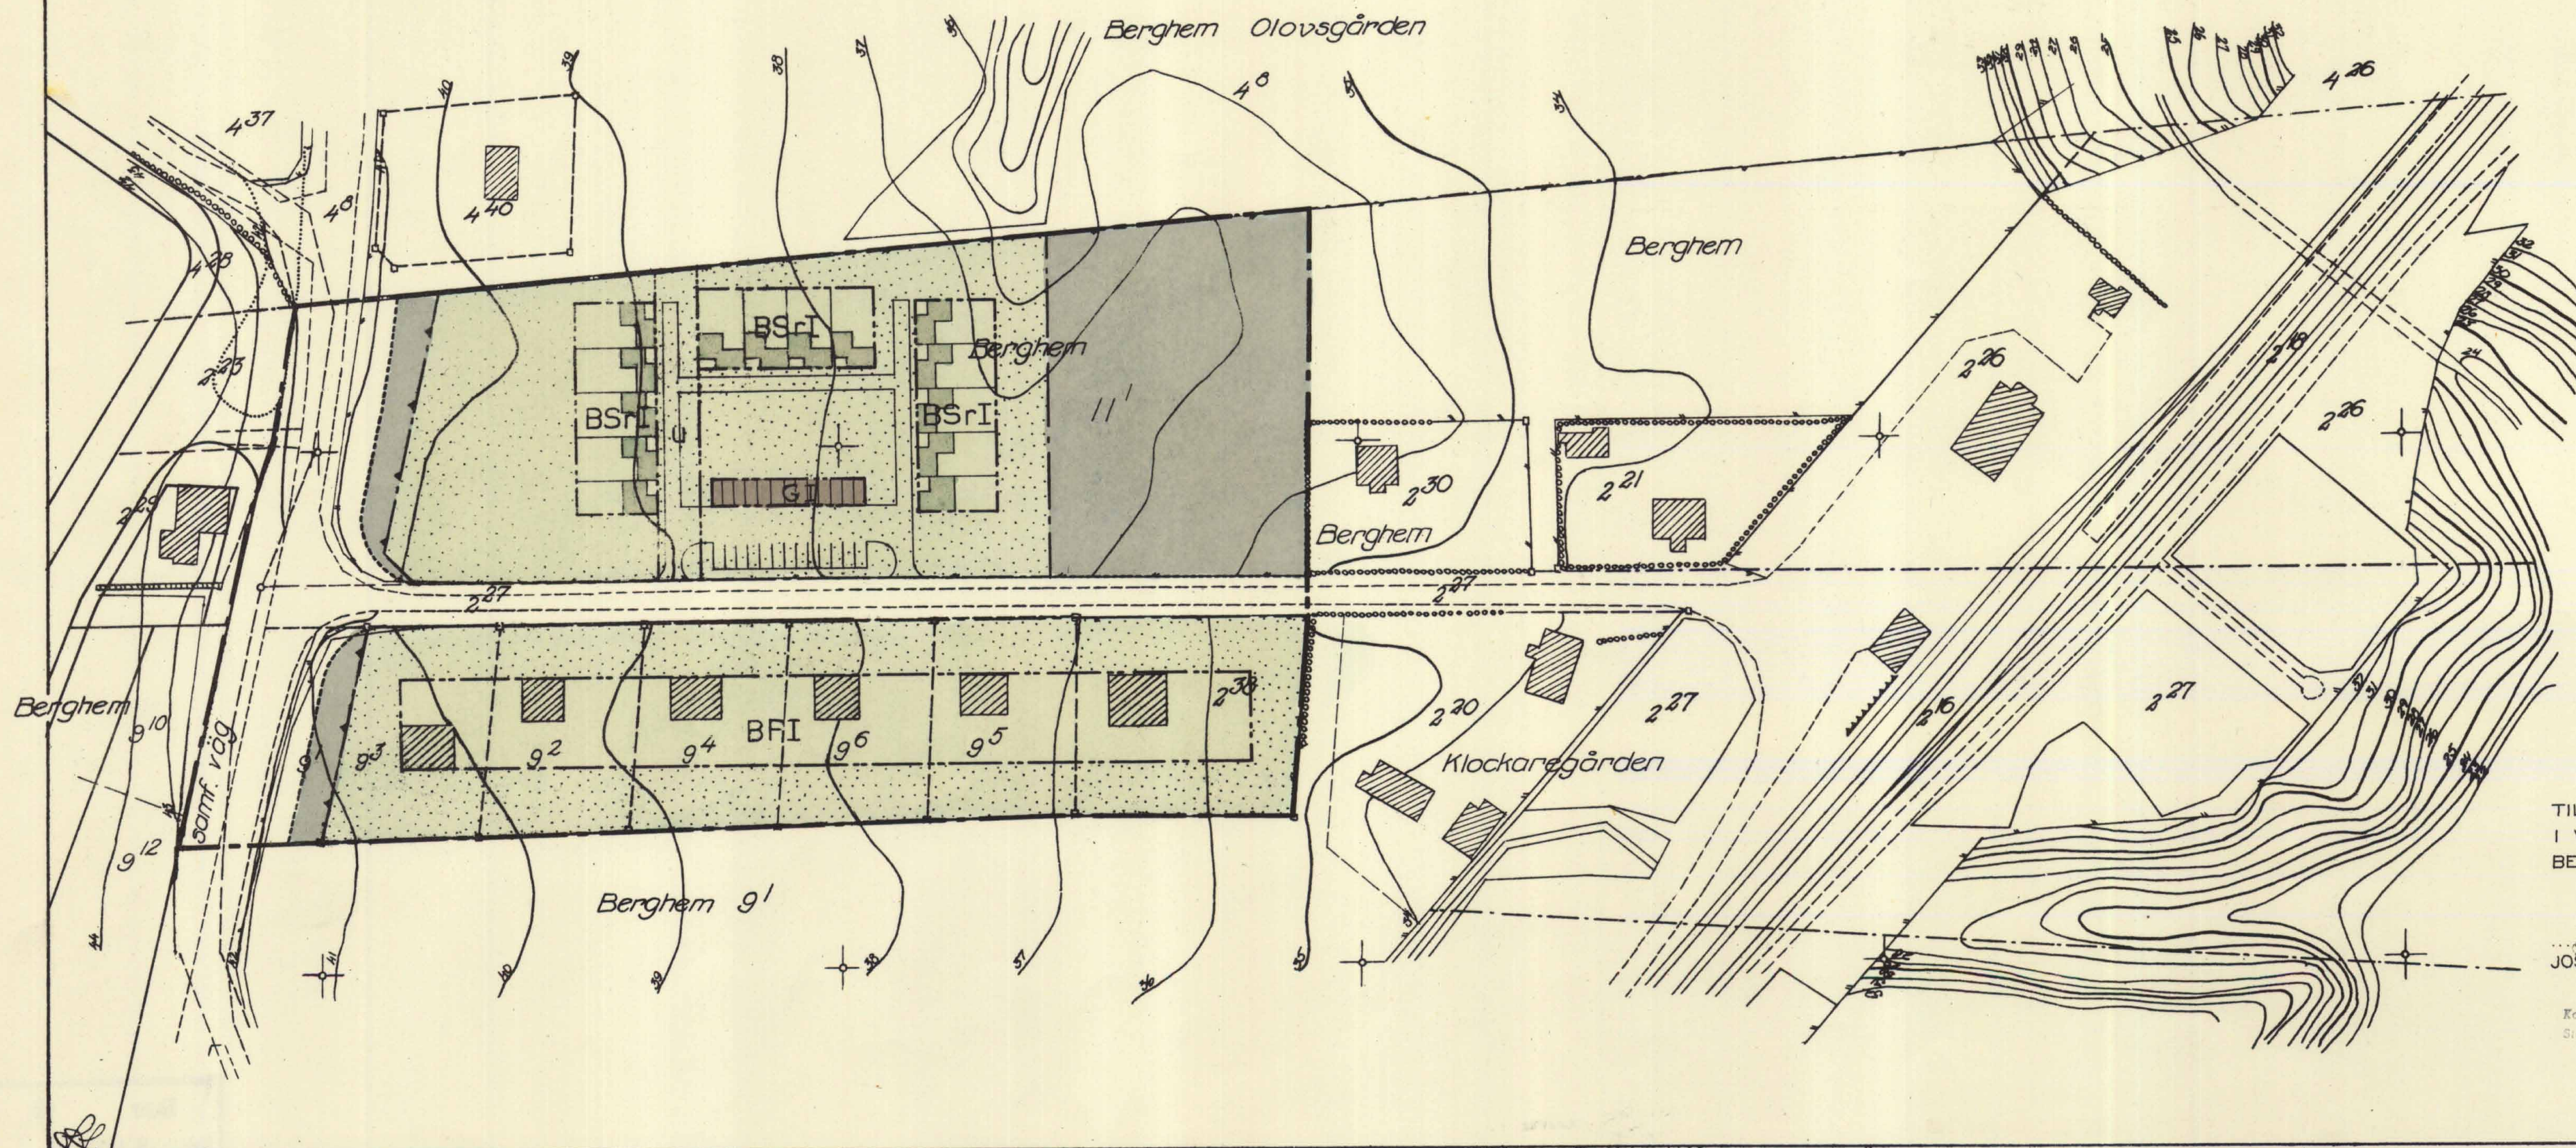

TILLHÖR KOMMUNALFULLMÄKTIGES  
I VÄSTRA MARKS KOMMUN  
BESLUT AV DEN 2.11.64, § 150

Josef Johansson  
JOSEF JOHANSSON, KFM'S ORDF.

Kopians likhet med original betygas.  
Stockholm den 3/11 1968  
SVENSKA REPRODUKTIONS AB  
G. Lundberg

SKALA 1:1000