


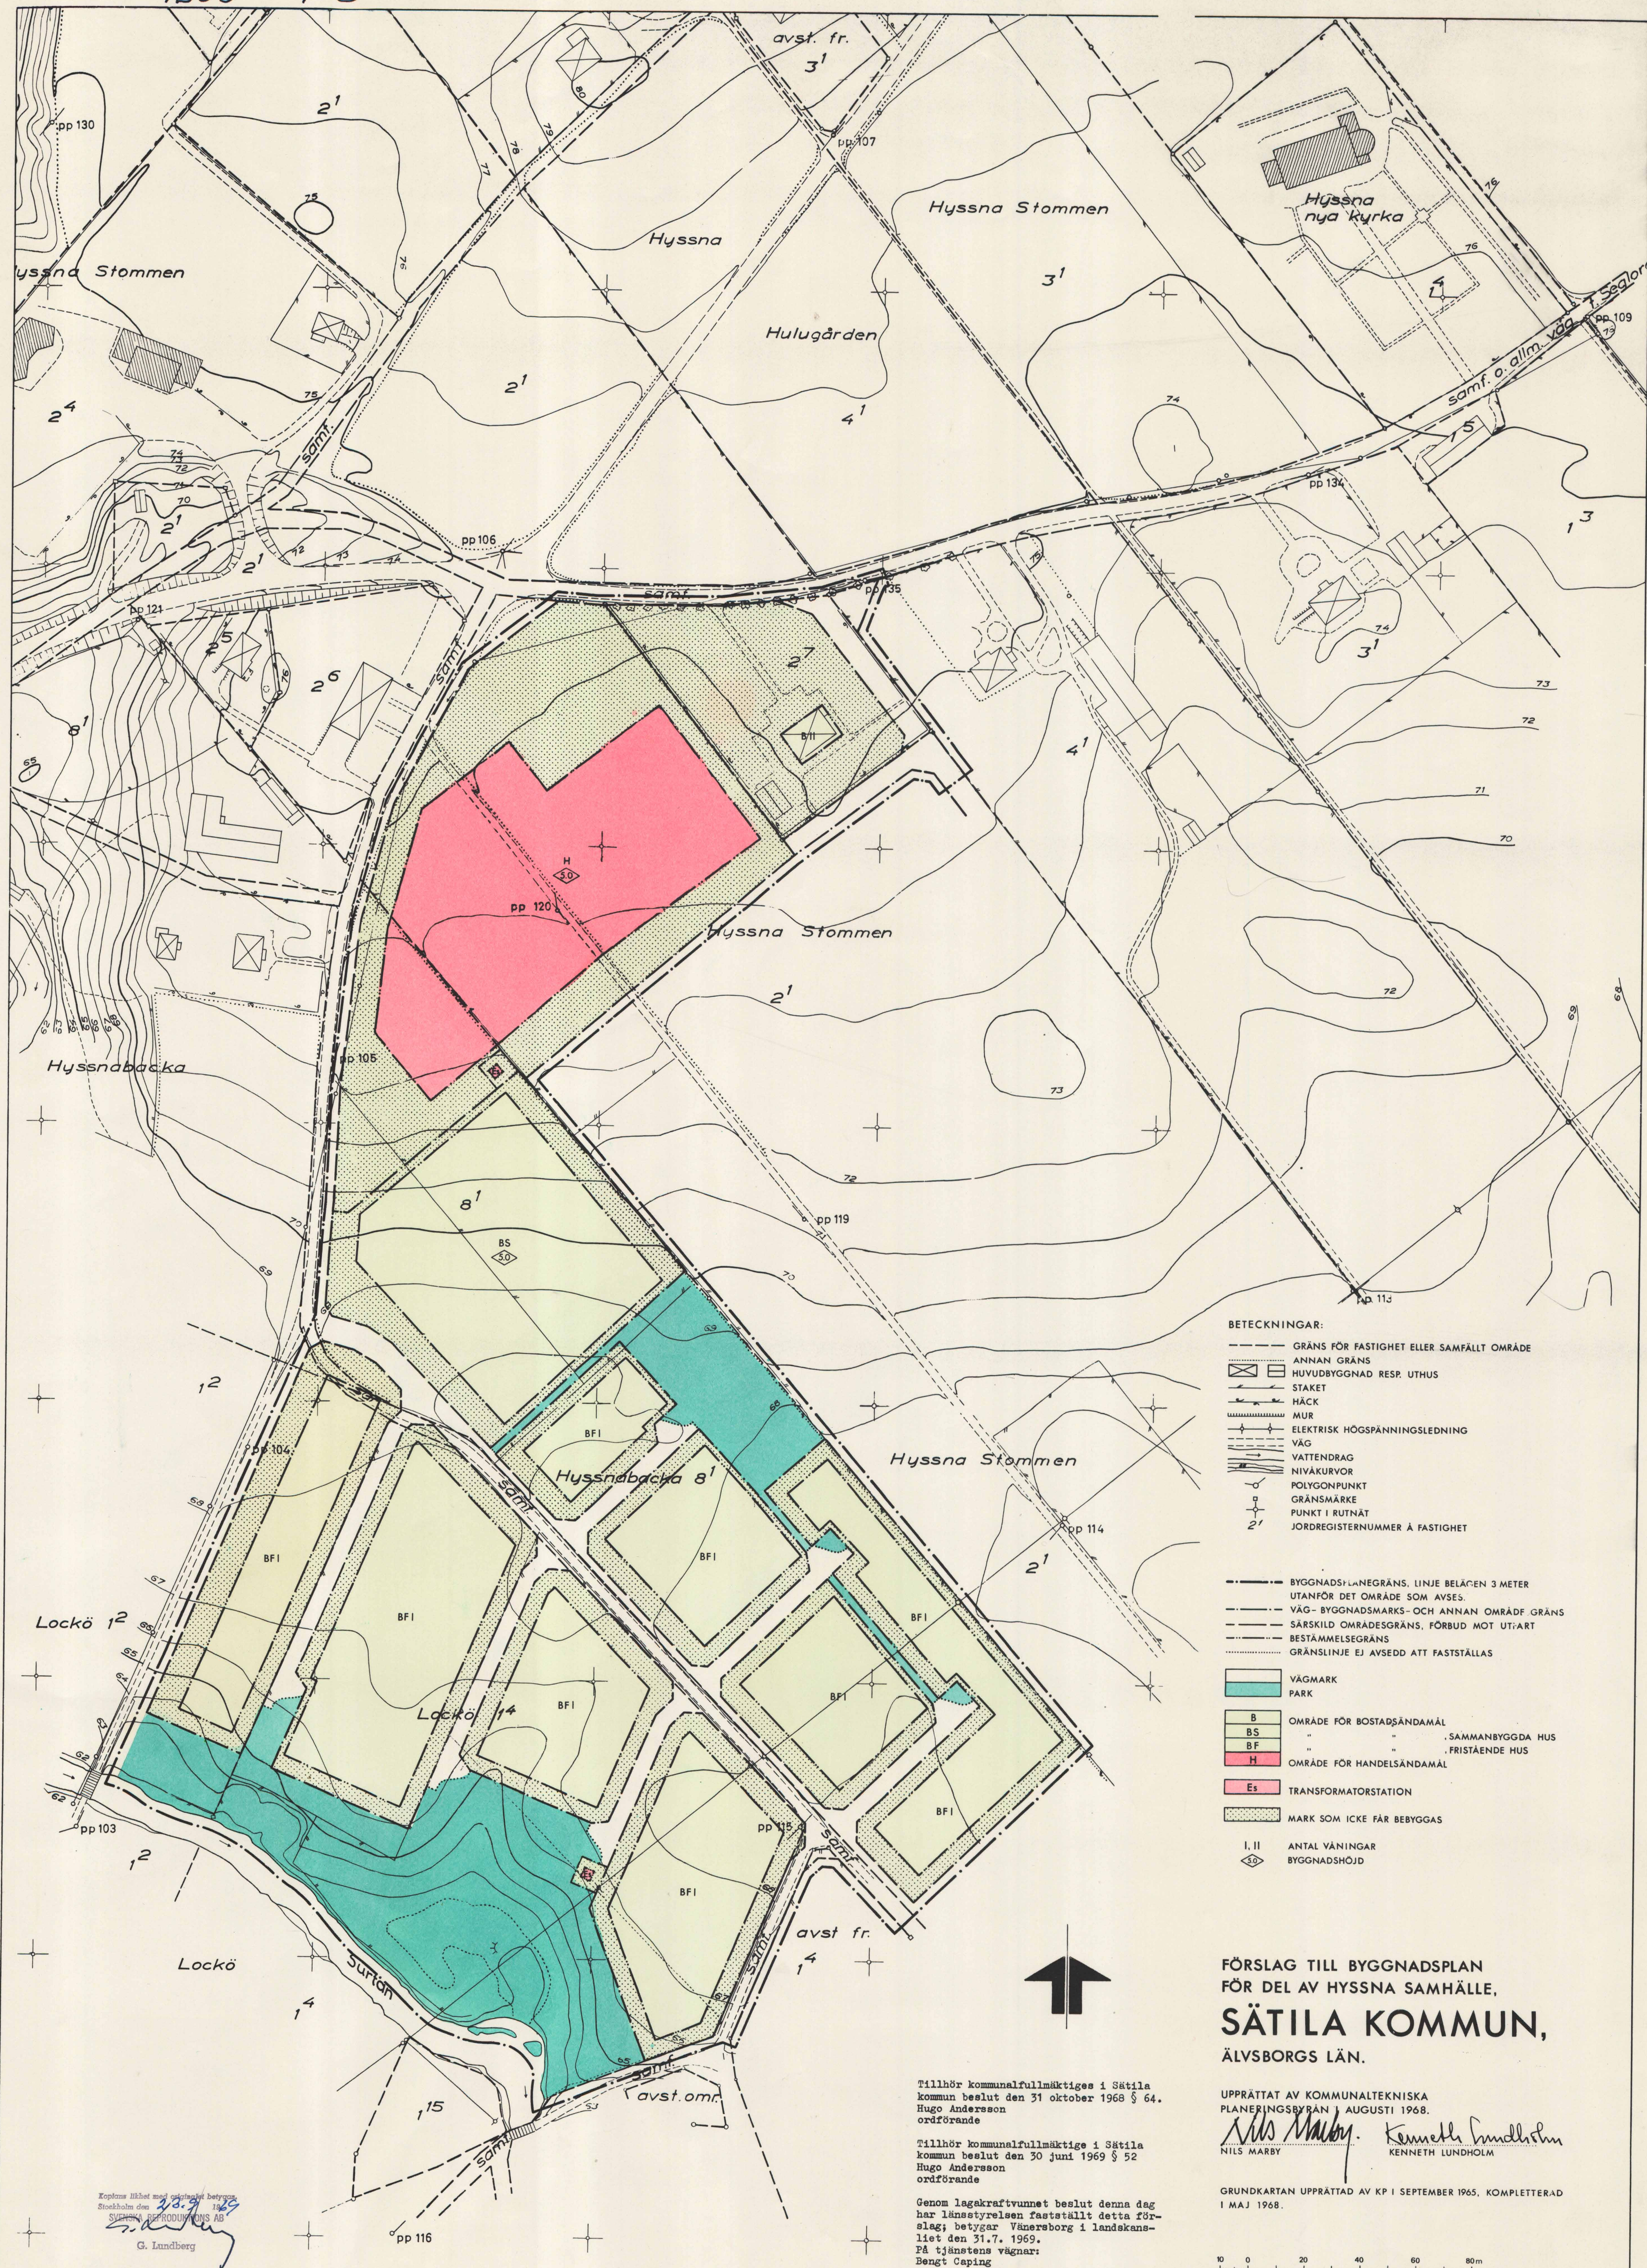

BETECKNINGAR:

- GRÄNS FÖR FASTIGHET ELLER SAMFÄLLT OMRADE
- ANNAN GRÄNS
- HUVUDBYGGNAD RESP. UTHUS
- STAKET
- HÄCK
- MUR
- ELEKTRISK HÖGSPÄNNINGSLEDNING
- VÄG
- VATTENDRAG
- NIVÅKURVOR
- POLYGONPUNKT
- GRÄNSMÄRKE
- PUNKT I RUTNÄT
- JORDREGISTERNUMMER Å FASTIGHET

- BYGGNADSLINJEGRÄNS, LINJE BELÄGEN 3 METER UTANFÖR DET OMRADE SOM AVSES
- VÄG- BYGGNADSMARKS- OCH ANNAN OMRADE GRÄNS
- SÄRSKILD OMRADESGRÄNS, FÖRBUD MOT UT-ART
- BESTÄMMELSEGRÄNS
- GRÄNSLINJE EJ AVSEDD ATT FASTSTÄLLAS

- VÄGMARK
- PARK
- B OMRADE FÖR BOSTADSÄNDAMÅL
- BS " " "SAMMANBYGGDA HUS
- BF " " "FRISTÄENDE HUS
- H OMRADE FÖR HANDELSÄNDAMÅL
- Es TRANSFORMATORSTATION
- MARK SOM ICKE FÅR BEBYGGAS
- I, II ANTAL VÅNINGAR
- 50 BYGGNADSHÖJD

FÖRSLAG TILL BYGGNADSPLAN
FÖR DEL AV HYSSNA SAMHÄLLE,
SÄTILA KOMMUN,
ÄLVSBOGERS LÄN.

UPPRÄTTAT AV KOMMUNALTEKNISKA
PLANERINGSBYRÅN AUGUSTI 1968.

Nils Marby Kenneth Lundholm
NILS MARBY KENNETH LUNDHOLM

GRUNDKARTAN UPPRÄTTAD AV KP I SEPTEMBER 1965, KOMPLETTERAD
I MAJ 1968.

SKALA 1:1000 7369

Tillhör kommunalfullmäktiges i Sätla
kommun beslut den 31 oktober 1968 § 64.
Hugo Andersson
ordförande

Tillhör kommunalfullmäktige i Sätla
kommun beslut den 30 juni 1969 § 52
Hugo Andersson
ordförande

Genom lagakraftvunnet beslut denna dag
har länsstyrelsen fastställt detta för-
slag; betygat Vänersborg i landskaps-
listet den 31.7. 1969.
På tjänstens vägnar:
Bengt Caping