


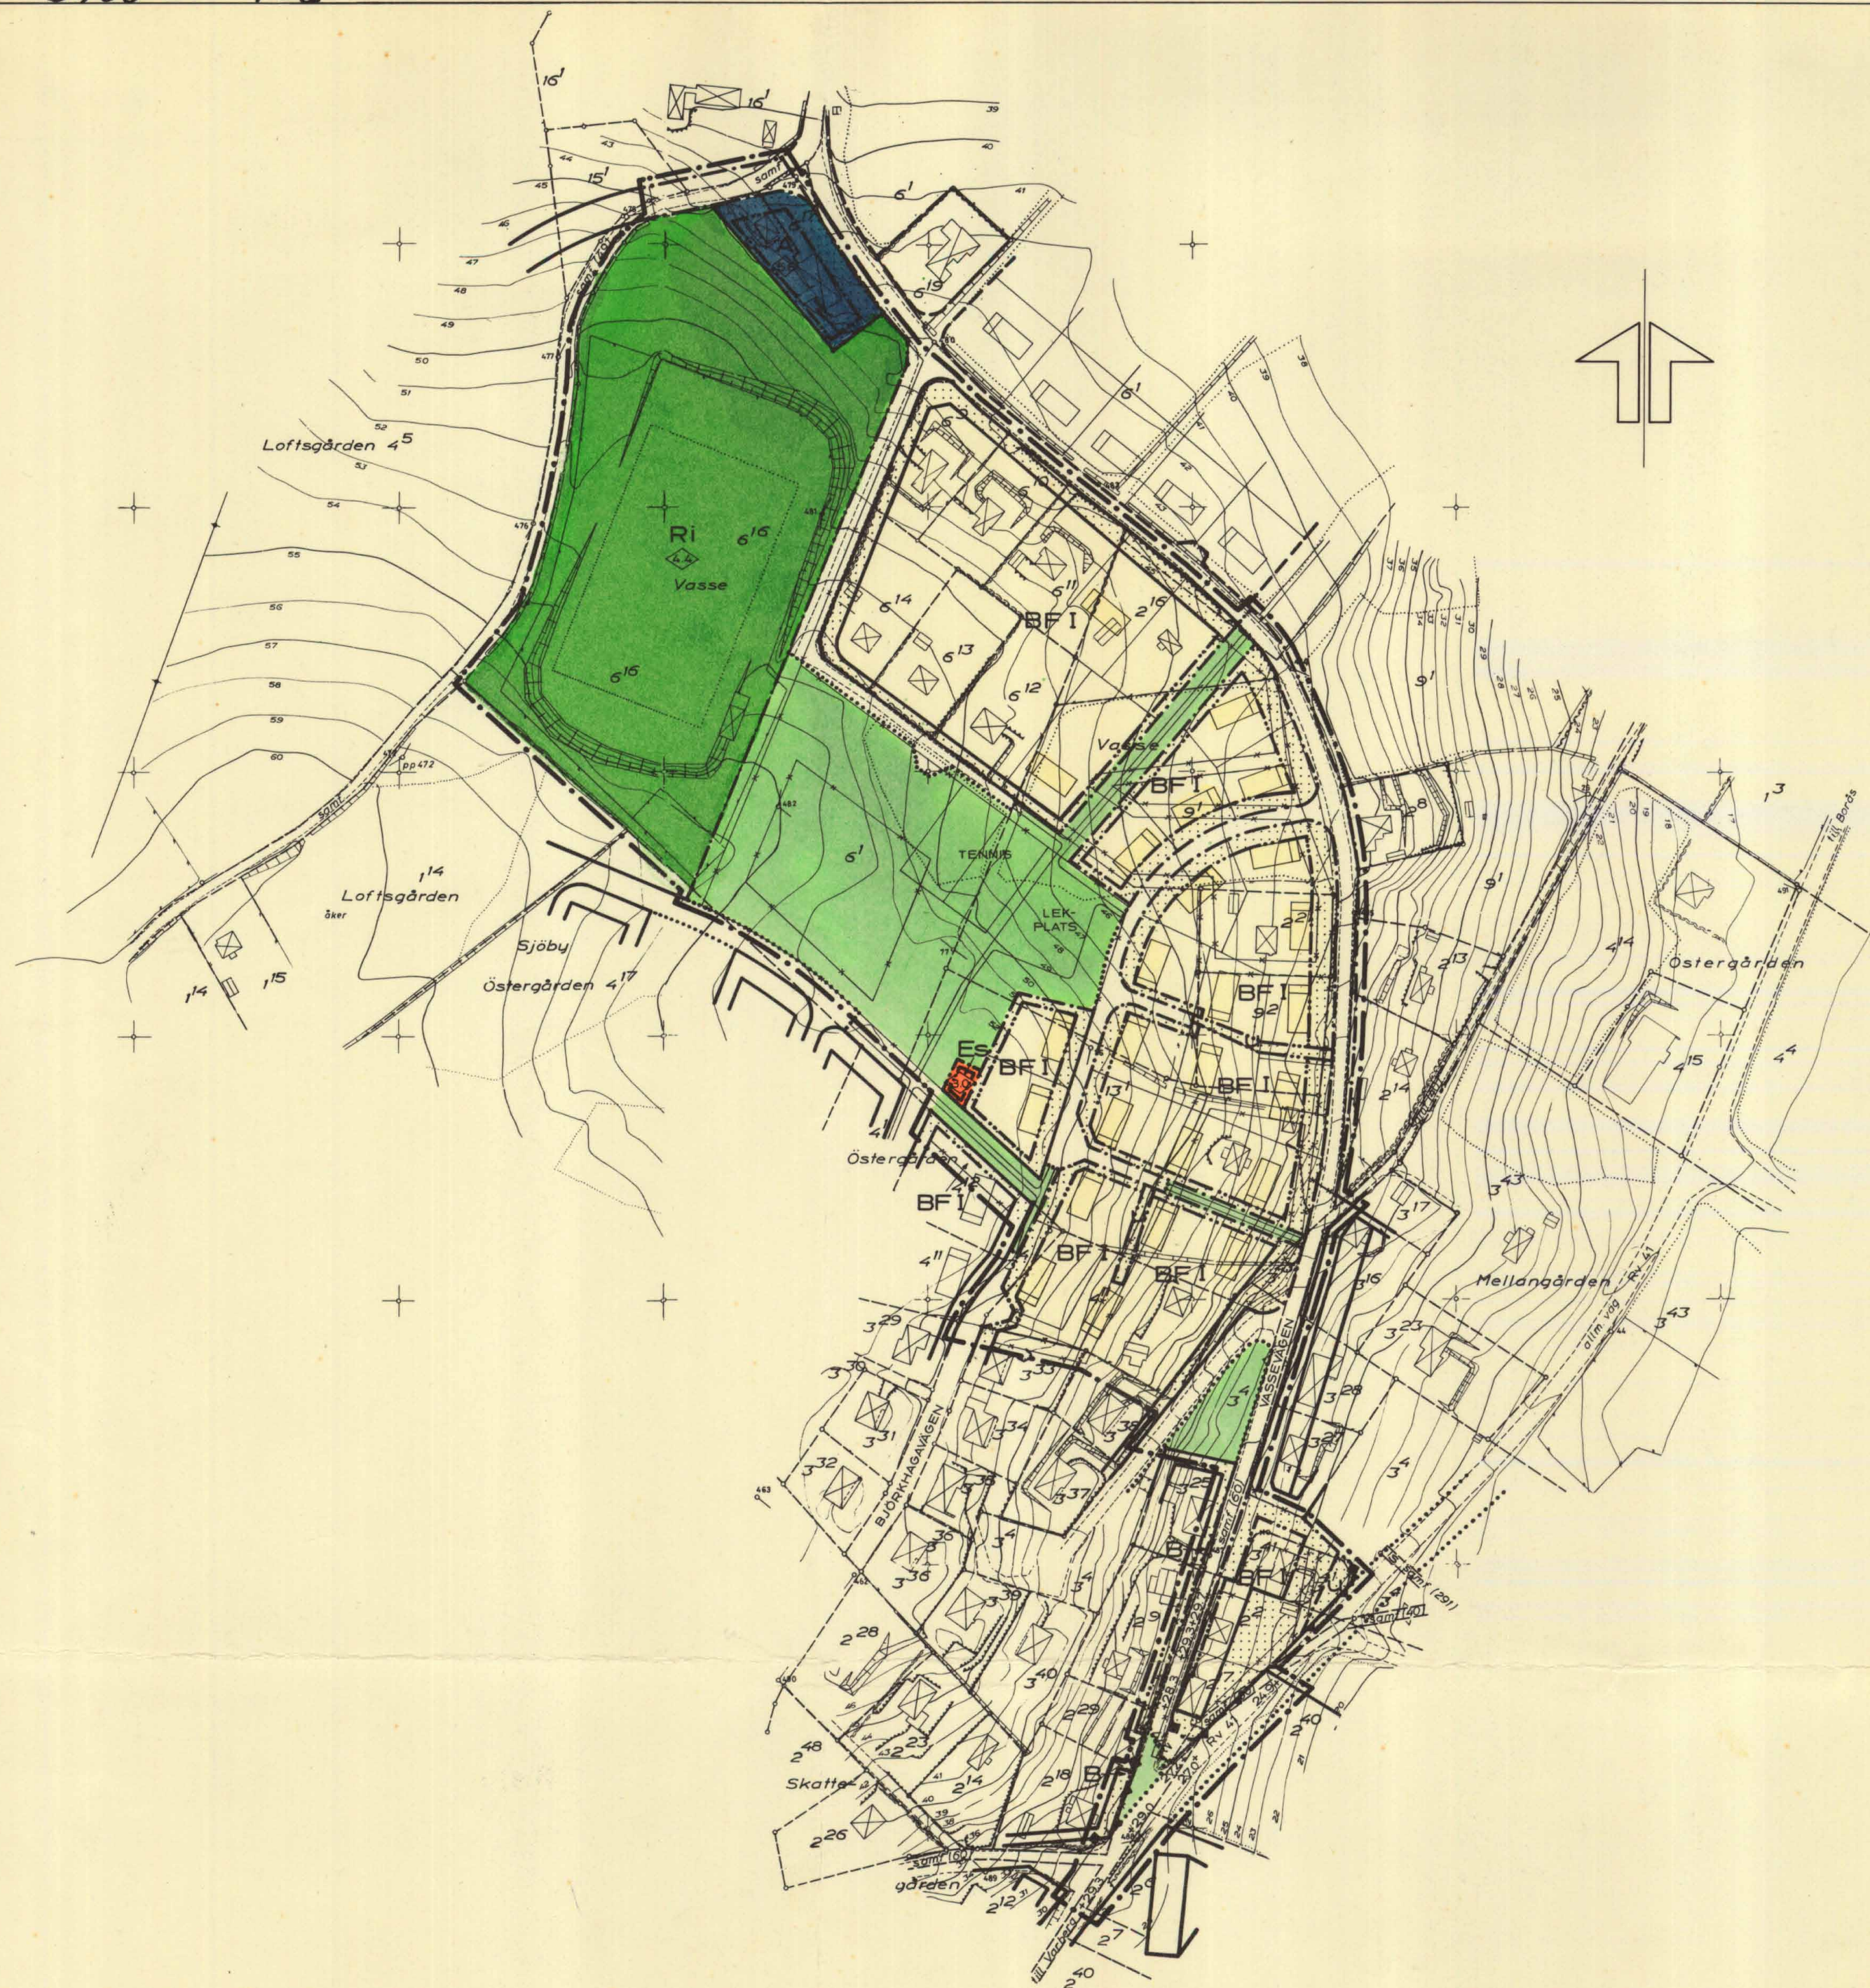

FÖRSLAG TILL
ÄNDRING OCH UTVIDGNING AV BYGGNADSPANEN
FÖR DEL AV

HORREDS SAMHÄLLE

(DEL AV VASSE 91 M.F.L.)

HORREDS KOMMUN

ÄLVSBOGS LÄN

BORÅS DEN 7 MAJ 1969
KOMMUNALTEKNISKA PLANERINGSBYRÅN AB

Hans Nilson, Jörgen Rylander
HANS NILSON JÖRGEN RYLANDER

GRUNDKARTAN UPPRÄTTAD I MARS 1968 AV
KOMMUNALTEKNISKA PLANERINGSBYRÅN AB

GRUNDKARTAN

- FASTIGHETSGRÄNS
- ANNAN GRÄNS
- STAKET
- STENMUR
- SLÄNT
- STÖDMUR
- HÄCK
- VÄG
- HUVUDBYGGNAD RESP. UTHUS
- NIVÅKURVOR I METER
- PUNKT I RUTNÄT
- POLYGONPUNKT
- JORDREGISTERNUMMER Å FASTIGHET

BYGGNADSPANEKARTAN

GRÄNSBETECKNINGAR

- LINJE BELÄGEN 3 (TRE) METER UTANFÖR DET OMRÅDE FÖR VILKET FASTSTÄLLELSE SÖKES
- GÄLLANDE OMRÅDES- OCH BESTÄMMELSEGRÄNS
- GÄLLANDE OMRÅDES- OCH BESTÄMMELSEGRÄNS, AVSEDD ATT UTGÅ OMRÅDESGRÄNS
- SÄRSKILD OMRÅDESGRÄNS, FÖRBUD MOT UTFART
- DUBBEL TRIANGEL MARKERAR FÖRBUDETS UPPHÖRANDE
- BESTÄMMELSEGRÄNS
- GRÄNSLINJER, EJ AVSEDDA ATT FASTSTÄLLAS
- ILLUSTRATIONSLINJE, EJ AVSEDD ATT FASTSTÄLLAS

OMRÅDESBETECKNINGAR

- ALLMÄN PLATS, VÄG
- ALLMÄN PLATS, PARK
- OMRÅDE FÖR ALLMÄNT ÄNDAMÅL
- BF OMRÅDE FÖR BOSTADSÄNDAMÅL, FRISTÅENDE HUS
- ES OMRÅDE FÖR TRANSFORMATORSTATION
- Ri OMRÅDE FÖR IDROTTSÄNDAMÅL

ÖVRIGA BETECKNINGAR

- U MARK SOM ICKE FÅR BEBYGGAS
- I MARK TILLGÄNGLIG FÖR UNDERJORDISKA LEDNINGAR
- 1 ANTAL VÅNINGAR
- 0.0 BYGGNADSHÖJD
- BYGGNAD, EJ AVSEDD ATT FASTSTÄLLAS
- +0.0 VÄGHÖJD, EJ AVSEDD ATT FASTSTÄLLAS

20 0 20 40 60 80 100 M
SKALA 1:2000

Tillhör Kungl. Maj:ts beslut
den 27 maj 1971.
Ang. förklaring, se Kungl. Maj:ts
beslut.

Civildepartementet
Jon Olov Swahn

Tillhör Länsstyrelsens i
Älvsborgs län beslut den
15.6.1970

;betygar
På tjänstens vägnar:
Bo Billemar

ANTAGET AV BYGGNADSNÄMNDEN I HORRED
DEN 5 AUGUSTI 1969 § 104

Ingvar Arnesved
INGVAR ARNESVED
BYGGNADSNÄMNDENS SEKR.

Kopians likhet med
originalet betygas.

Jörgen Rylander

15-STY-2849

Bpl nr 2849