


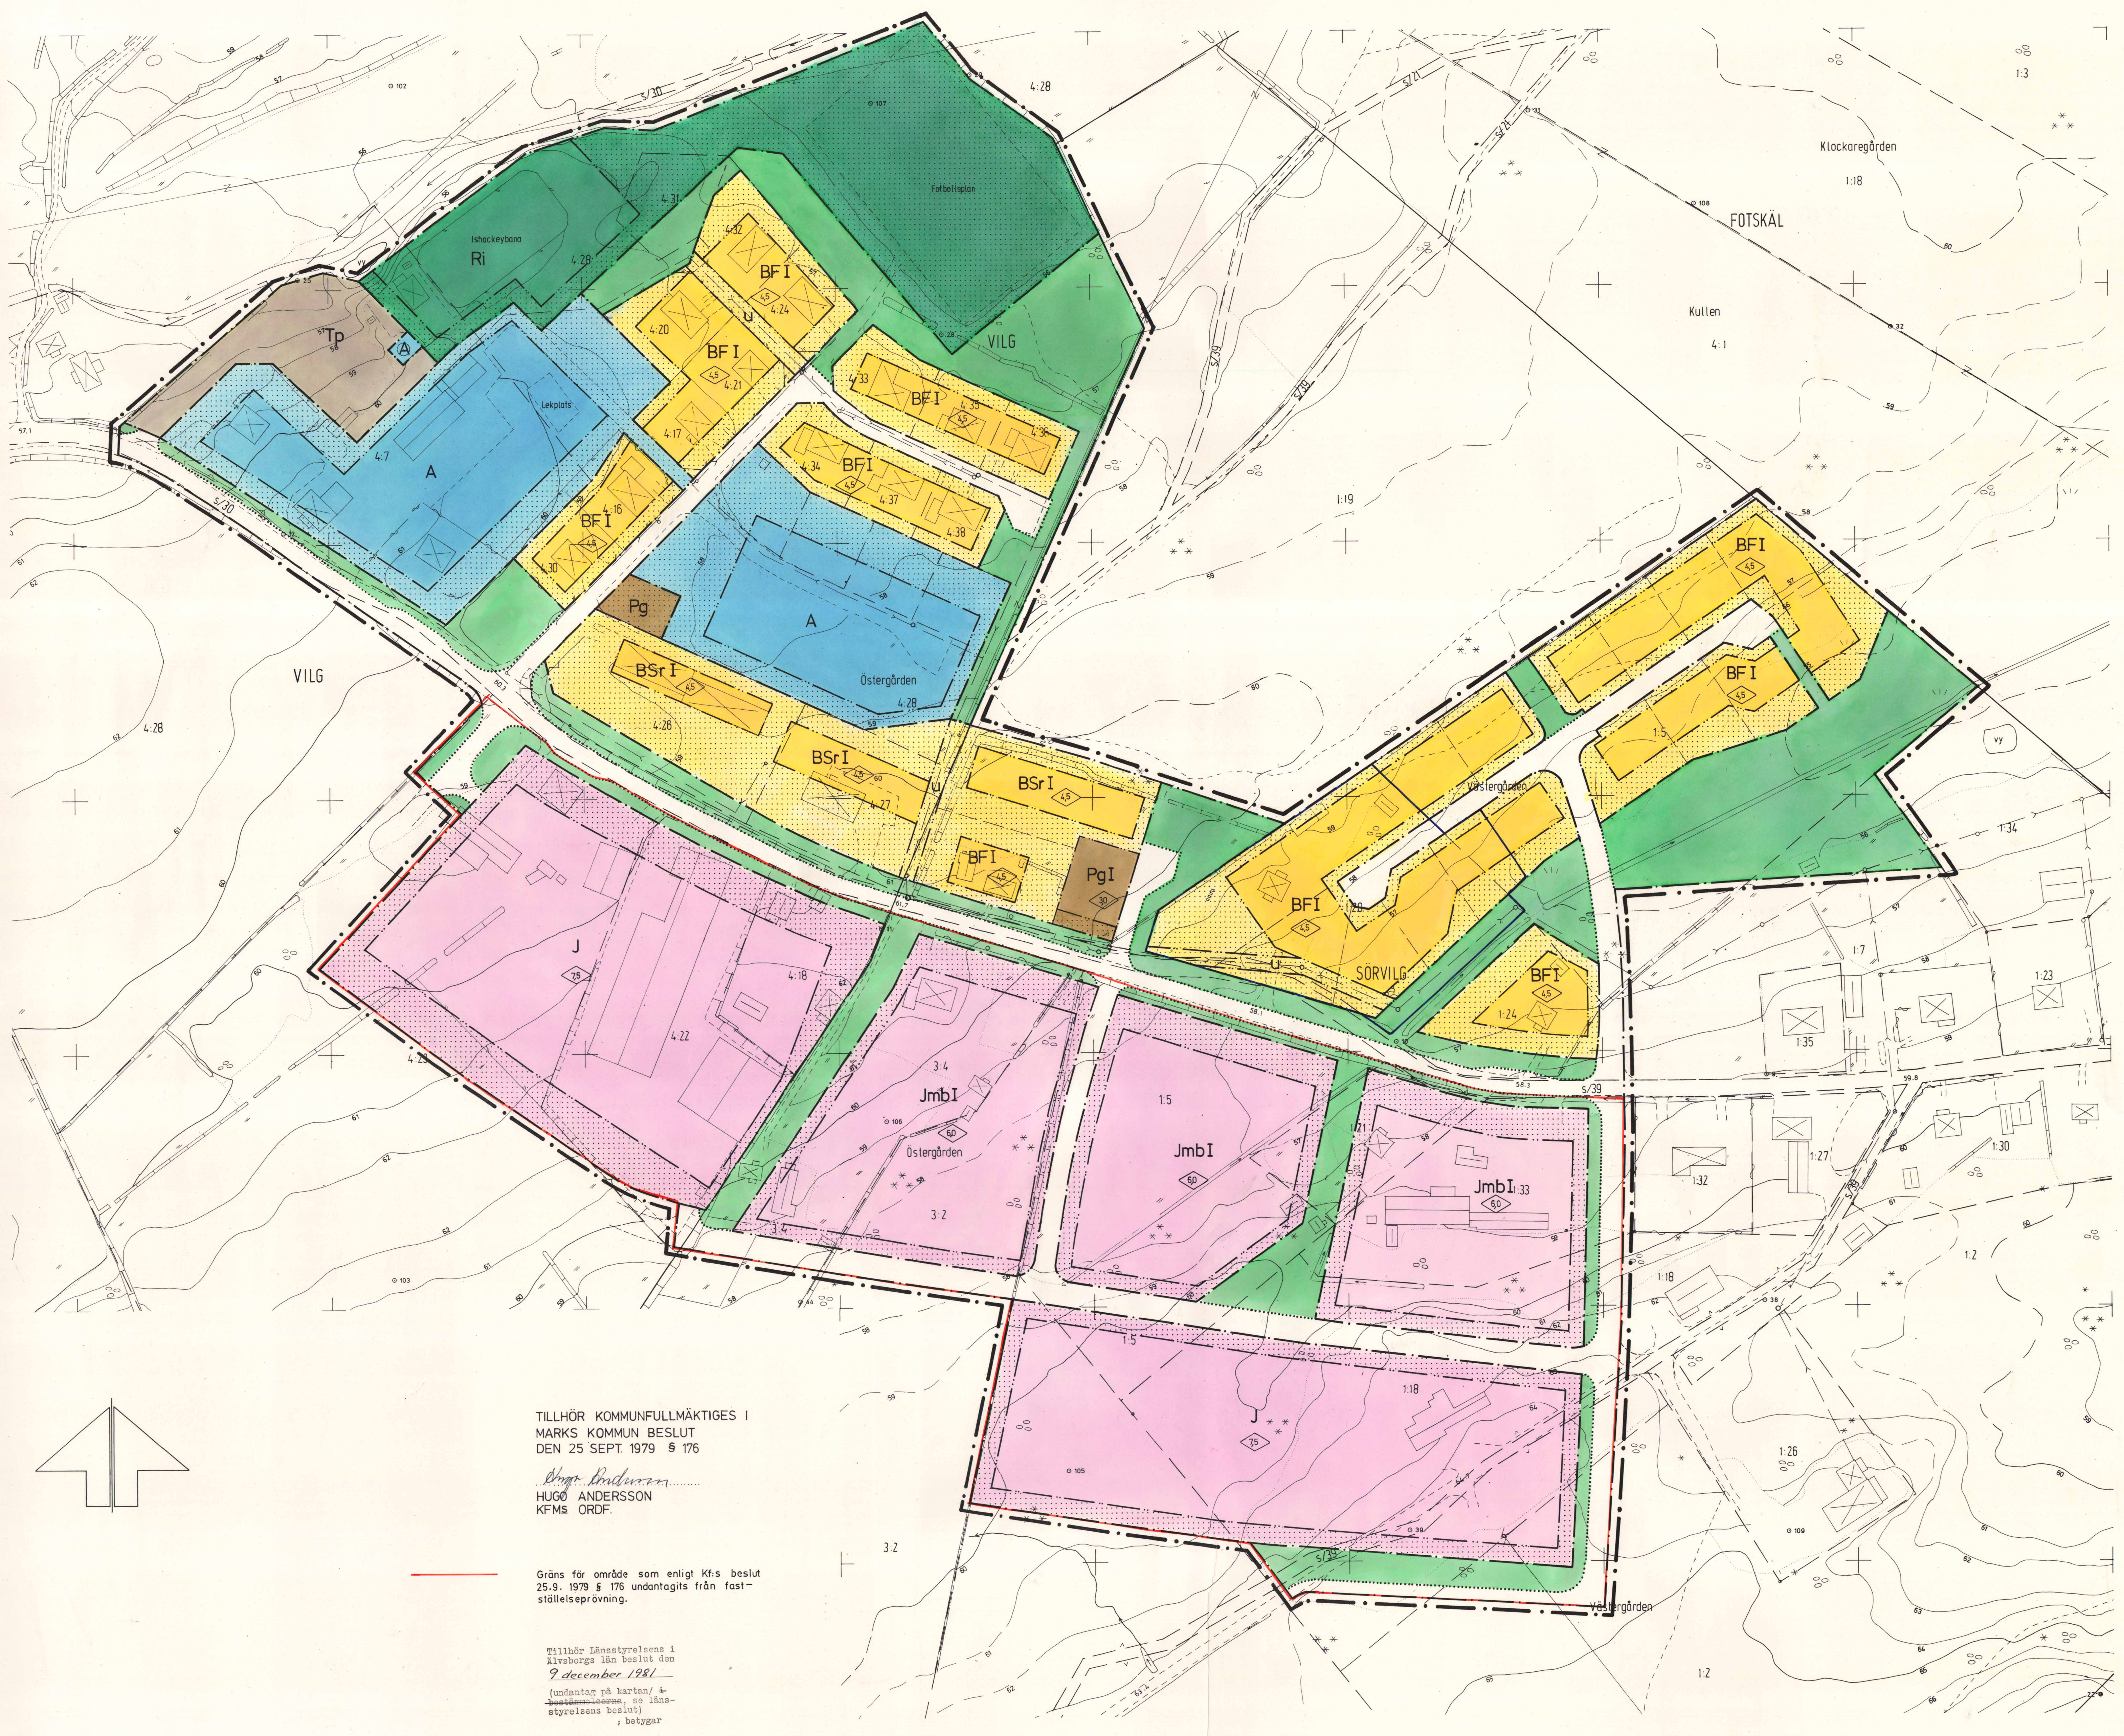


FÖRSLAG TILL BYGGNADSPLAN
FÖR DEL AV
FOTSKÅLS SAMHÄLLE
ÖSTERGÅRDEN 4:28 M FL
MARKS KOMMUN, ÄLVSBORGS LÄN

BORÅS 1978-09-07
CONTEKTON ARKITEKTKONTOR AB

Sten Jonsson
STEN JONSSON
Magnus Peterson
MAGNUS PETERSON

BETECKNINGAR

- GRUNDKARTA
- FASTIGHETSGRÄNS
 - ÄGOSLAGSGRÄNS
 - BYGGNAD, KARTERAD EFTER TAKKONTUREN
 - STAKET, HÄCK OCH STENMUR
 - HÖGSPÄNNINGSLEDNING
 - LÖVSKOG RESP BARRSKOG
 - ÅKER
 - KÄRR, MOSSE, SANKMARK
 - VÄG RESP GÅNGSTIG
 - SLÄNT
 - AVLOPPSLEDNING UNDER MARKYTAN MED NEDSTIGNINGSBRUNN
 - VATTENDRAG RESP DIKE
 - VATTENYTA
 - AVVÄGD HÖJD
 - HÖJDKURVOR
 - POLYGONPUNKT
 - GRÄNSPUNKT
 - RUTNÄTSPUNKT
 - Östergården FASTIGHETSNUMMER
 - VILG TRAKTNAMN
 - 1:5 REGISTRNUMMER FÖR FASTIGHET
 - 6/39 SAMFÄLLIGHET
- BYGGNADSPANEKARTA
- A. GRÄNSBETECKNINGAR
- PLANGRÄNS BELÄGEN 3 METER UTANFÖR FASTSTÄLLESEOMRÅDET
 - OMRÄDESGRÄNS
 - BESTÄMMELSEGRÄNS
 - OMRÄDESGRÄNS FRÅN VILKEN MINDRE AVVIKELSER I VISSA FALL FÅR GÖRAS
- B. OMRÄDESBETECKNINGAR
- ALLMÄN PLATS
- GATA
 - PARK ELLER PLANTERING
- BYGGNADSKVARTER
- A ALLMÄNT ÄNDAMÅL
 - B BOSTÄDER
 - J INDUSTRI
 - Jmb SMÅINDUSTRI, SAMT I VISSA FALL BOSTÄDER
 - Pg PARKERING - OCH GARAGE
- SPECIALOMRÅDEN
- Ip PARKERING
 - Ri IDROTTSOMRÅDE
- C. ÖVRIGA BETECKNINGAR AVSEDDA ATT FASTSTÄLLAS
- MARK SOM INTE FÅR BEBYGGAS
 - u LEDNINGSOMRÅDE
 - F FRISTÅENDE HUS
 - Sr RADHUS
 - I ANTAL VÅNINGAR
 - 4.5 BYGGNADSHÖJD
- I LÄNSSTYRELSENS BESLUT ANGIVEN GRÄNSLINJE

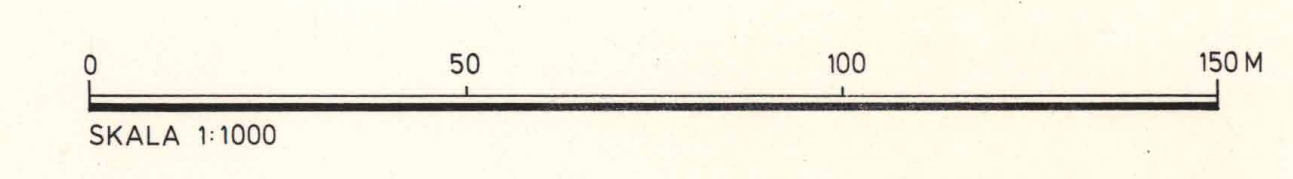

GRUNDKARTAN UPPRÄTTAD ÅR 1978 AV KINNA LANTMÄTERIDISTRIKT
DISTRIKTLANTMÄTARE
ANDERS MAGNEVILL

TILLHÖR KOMMUNFULLMÄKTIGES I
MARKS KOMMUN BESLUT
DEN 25 SEPT 1979 § 176
Hugo Andersson
HUGO ANDERSSON
KFMS ORDF.

Gräns för område som enligt Kfs beslut
25.9. 1979 § 176 undantagits från fast-
ställelseprövning.

Tillhör Länsstyrelsens i
Älvsborgs län beslut den
7 december 1981
(undantag på kartan)
(undantag på kartan, på läns-
styrelsens beslut), betygar
B. Hedman