


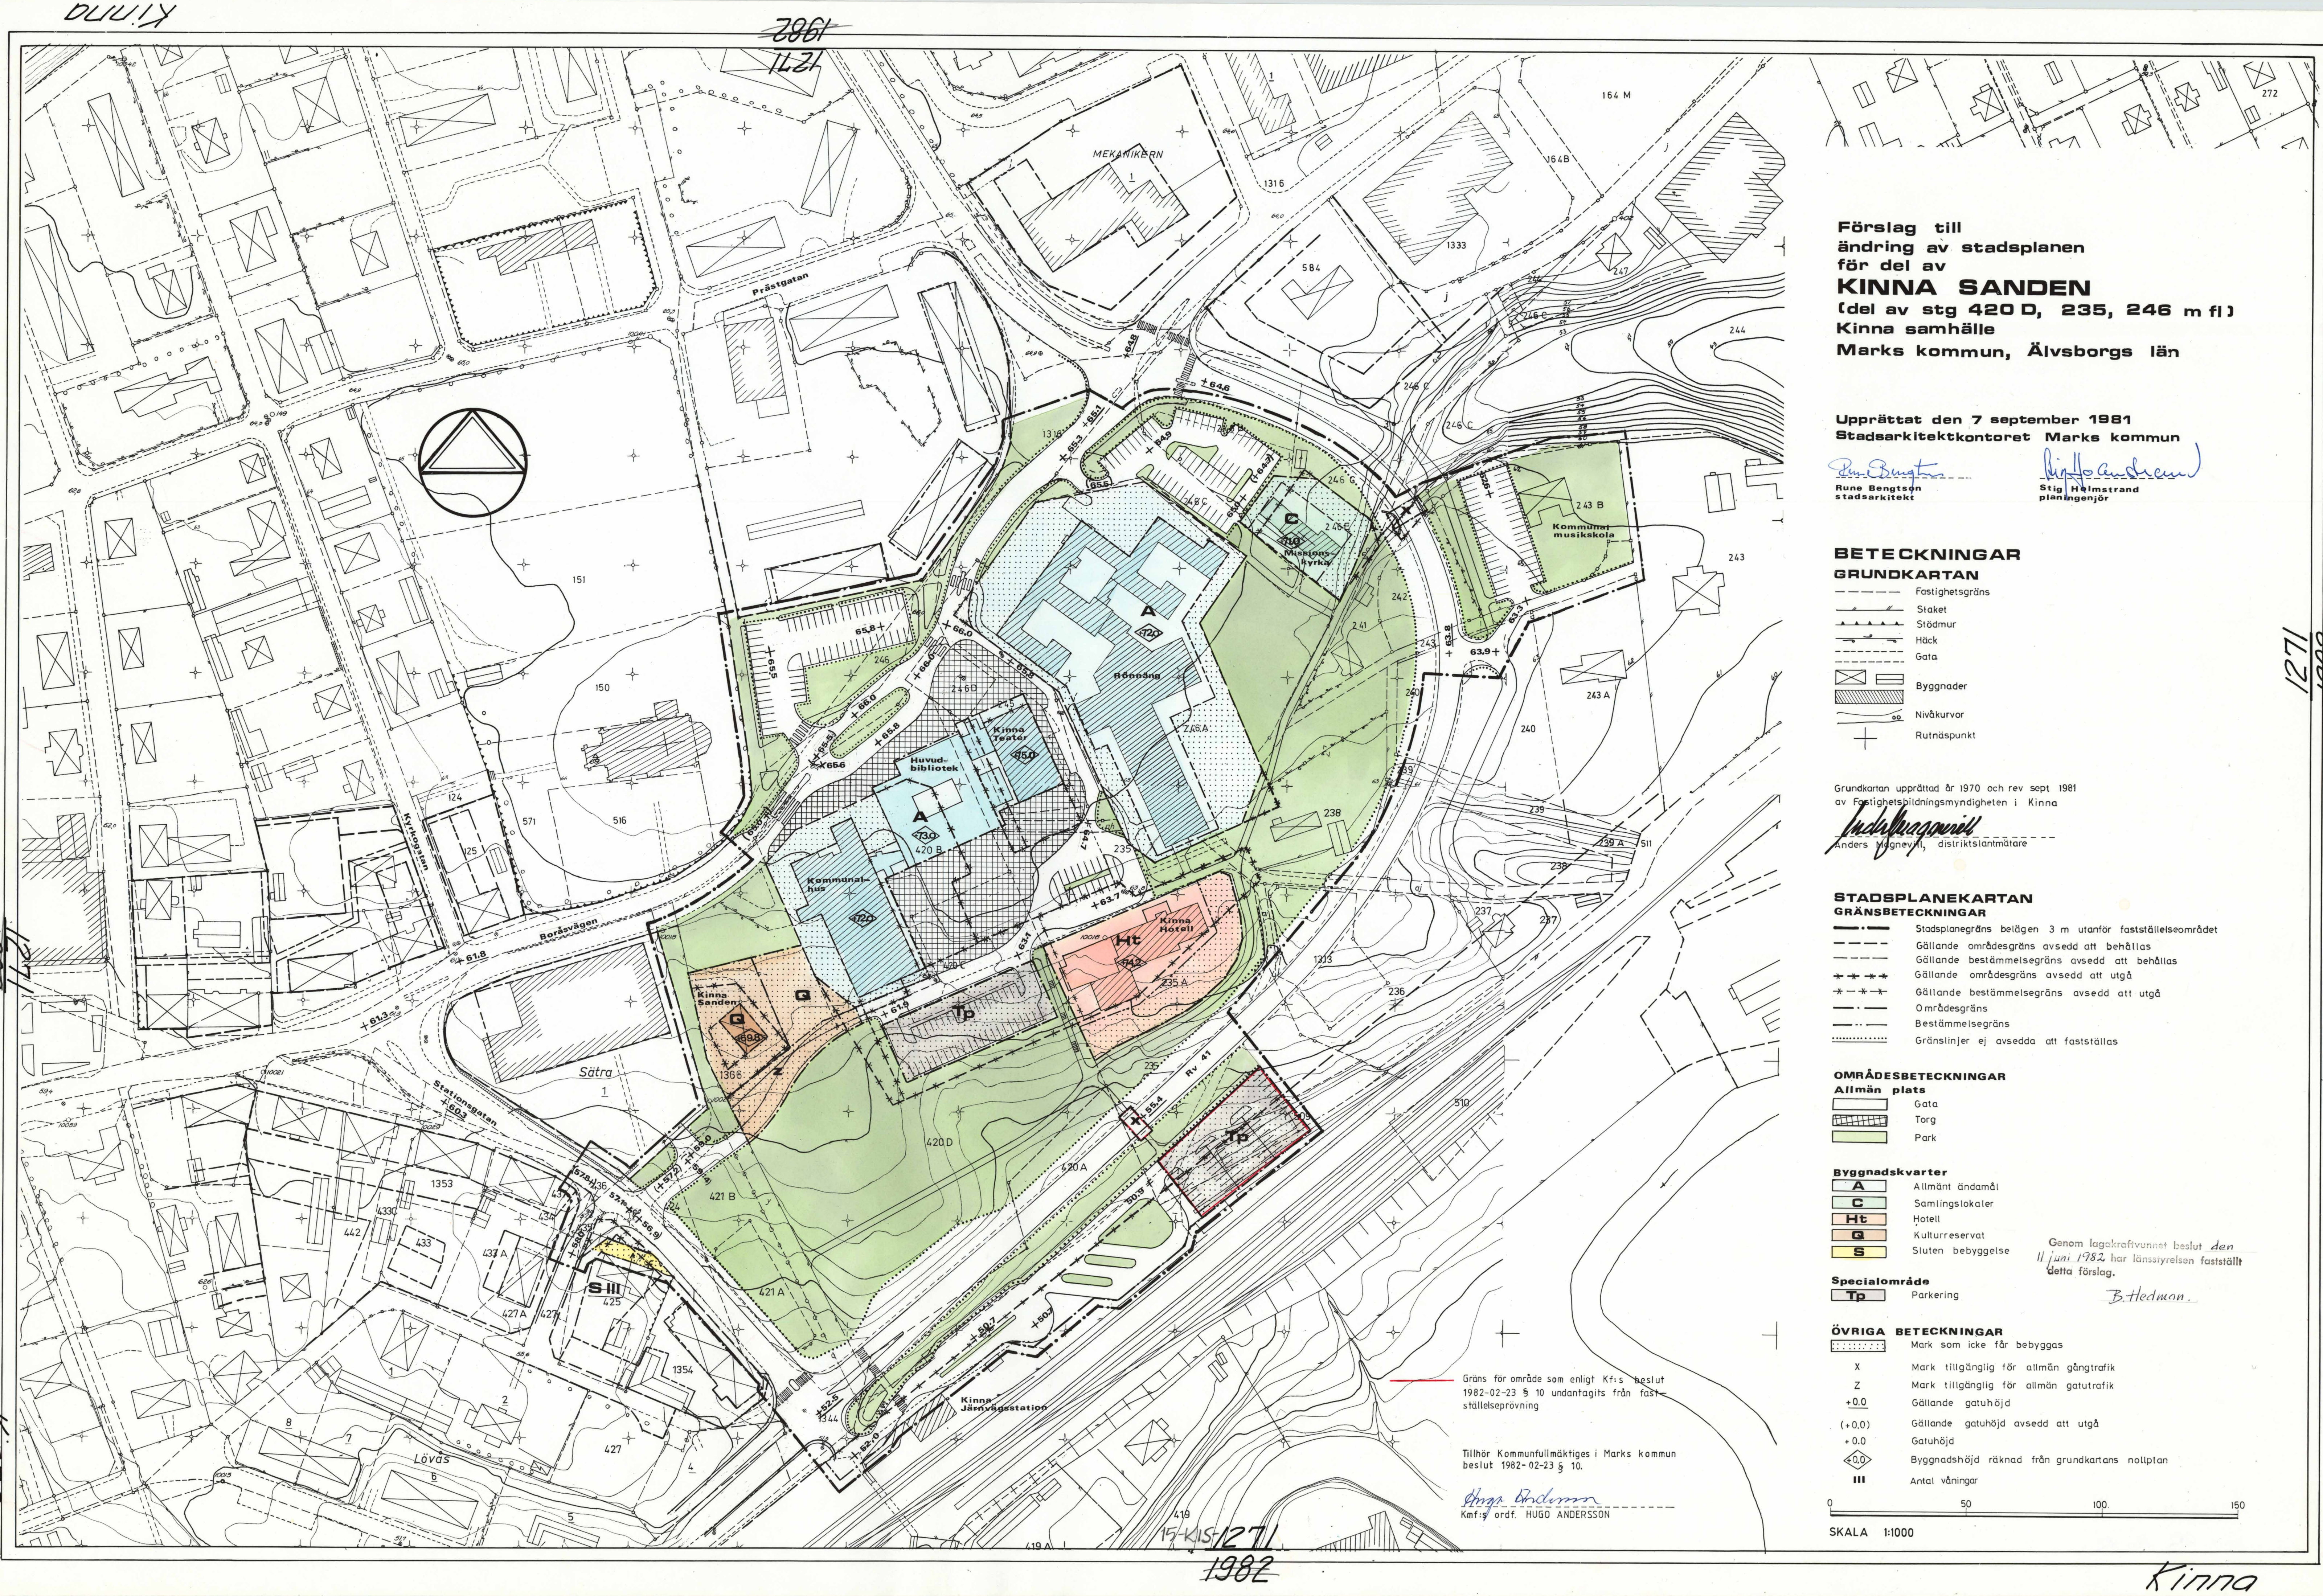

Förslag till
ändring av stadsplanen
för del av
KINNA SANDEN
(del av stg 420 D, 235, 246 m fl.)
Kinna samhälle
Marks kommun, Älvsborgs län

Upprättat den 7 september 1981
Stadsarkitektkontoret Marks kommun

Rune Bengtson
Rune Bengtson
stadsarkitekt

Stig Helmstrand
Stig Helmstrand
planingenjör

BETECKNINGAR
GRUNDKARTAN

- Fastighetsgräns
- Staket
- Stödmur
- Häck
- Gata
- Byggnader
- Nivåkurvor
- Rutnads punkt

Grundkartan upprättad år 1970 och rev sept 1981
av Fastighetsbildningsmyndigheten i Kinna

Anders Magnusson
Anders Magnusson, distriktslantmätare

STADSPLANEKARTAN
GRÄNSBETECKNINGAR

- Stadsplanegräns belägen 3 m utanför fastställelseområdet
- Gällande områdesgräns avsedd att behållas
- Gällande bestämmelsegräns avsedd att behållas
- Gällande områdesgräns avsedd att utgå
- Gällande bestämmelsegräns avsedd att utgå
- Områdesgräns
- Bestämmelsegräns
- Gränslinjer ej avsedda att fastställas

OMRÅDESBETECKNINGAR

- Allmän plats
- Gata
 - Torg
 - Park

Byggnadskvarter

- A Allmänt ändamål
- C Samlingslokaler
- Ht Hotell
- G Kulturresevat
- S Sluten bebyggelse

Specialområde

- Tp Parkering

ÖVRIGA BETECKNINGAR

- X Mark tillgänglig för allmän gångtrafik
- Z Mark tillgänglig för allmän gatutrafik
- +0.0 Gällande gatu höjd
- (+0.0) Gällande gatu höjd avsedd att utgå
- +0.0 Gatu höjd
- 0.0 Byggnadshöjd räknad från grundkartans nollplan
- III Antal våningar

SKALA 1:1000

Gräns för område som enligt Kfs beslut
1982-02-23 § 10 undantogs från fast-
ställelseprövning

Tillhör Kommunfullmäktiges i Marks kommun
beslut 1982-02-23 § 10.

Hugo Andersson
Kmf:s ordf. HUGO ANDERSSON

Genom lagakraftvunnet beslut den
11 juni 1982 har länsstyrelsen fastställt
detta förslag.

B. Hedman

Kinna

1982

1271

Kinna

1271
1982

1982

Kinna

15 KIS/1271
1982

Kinna