


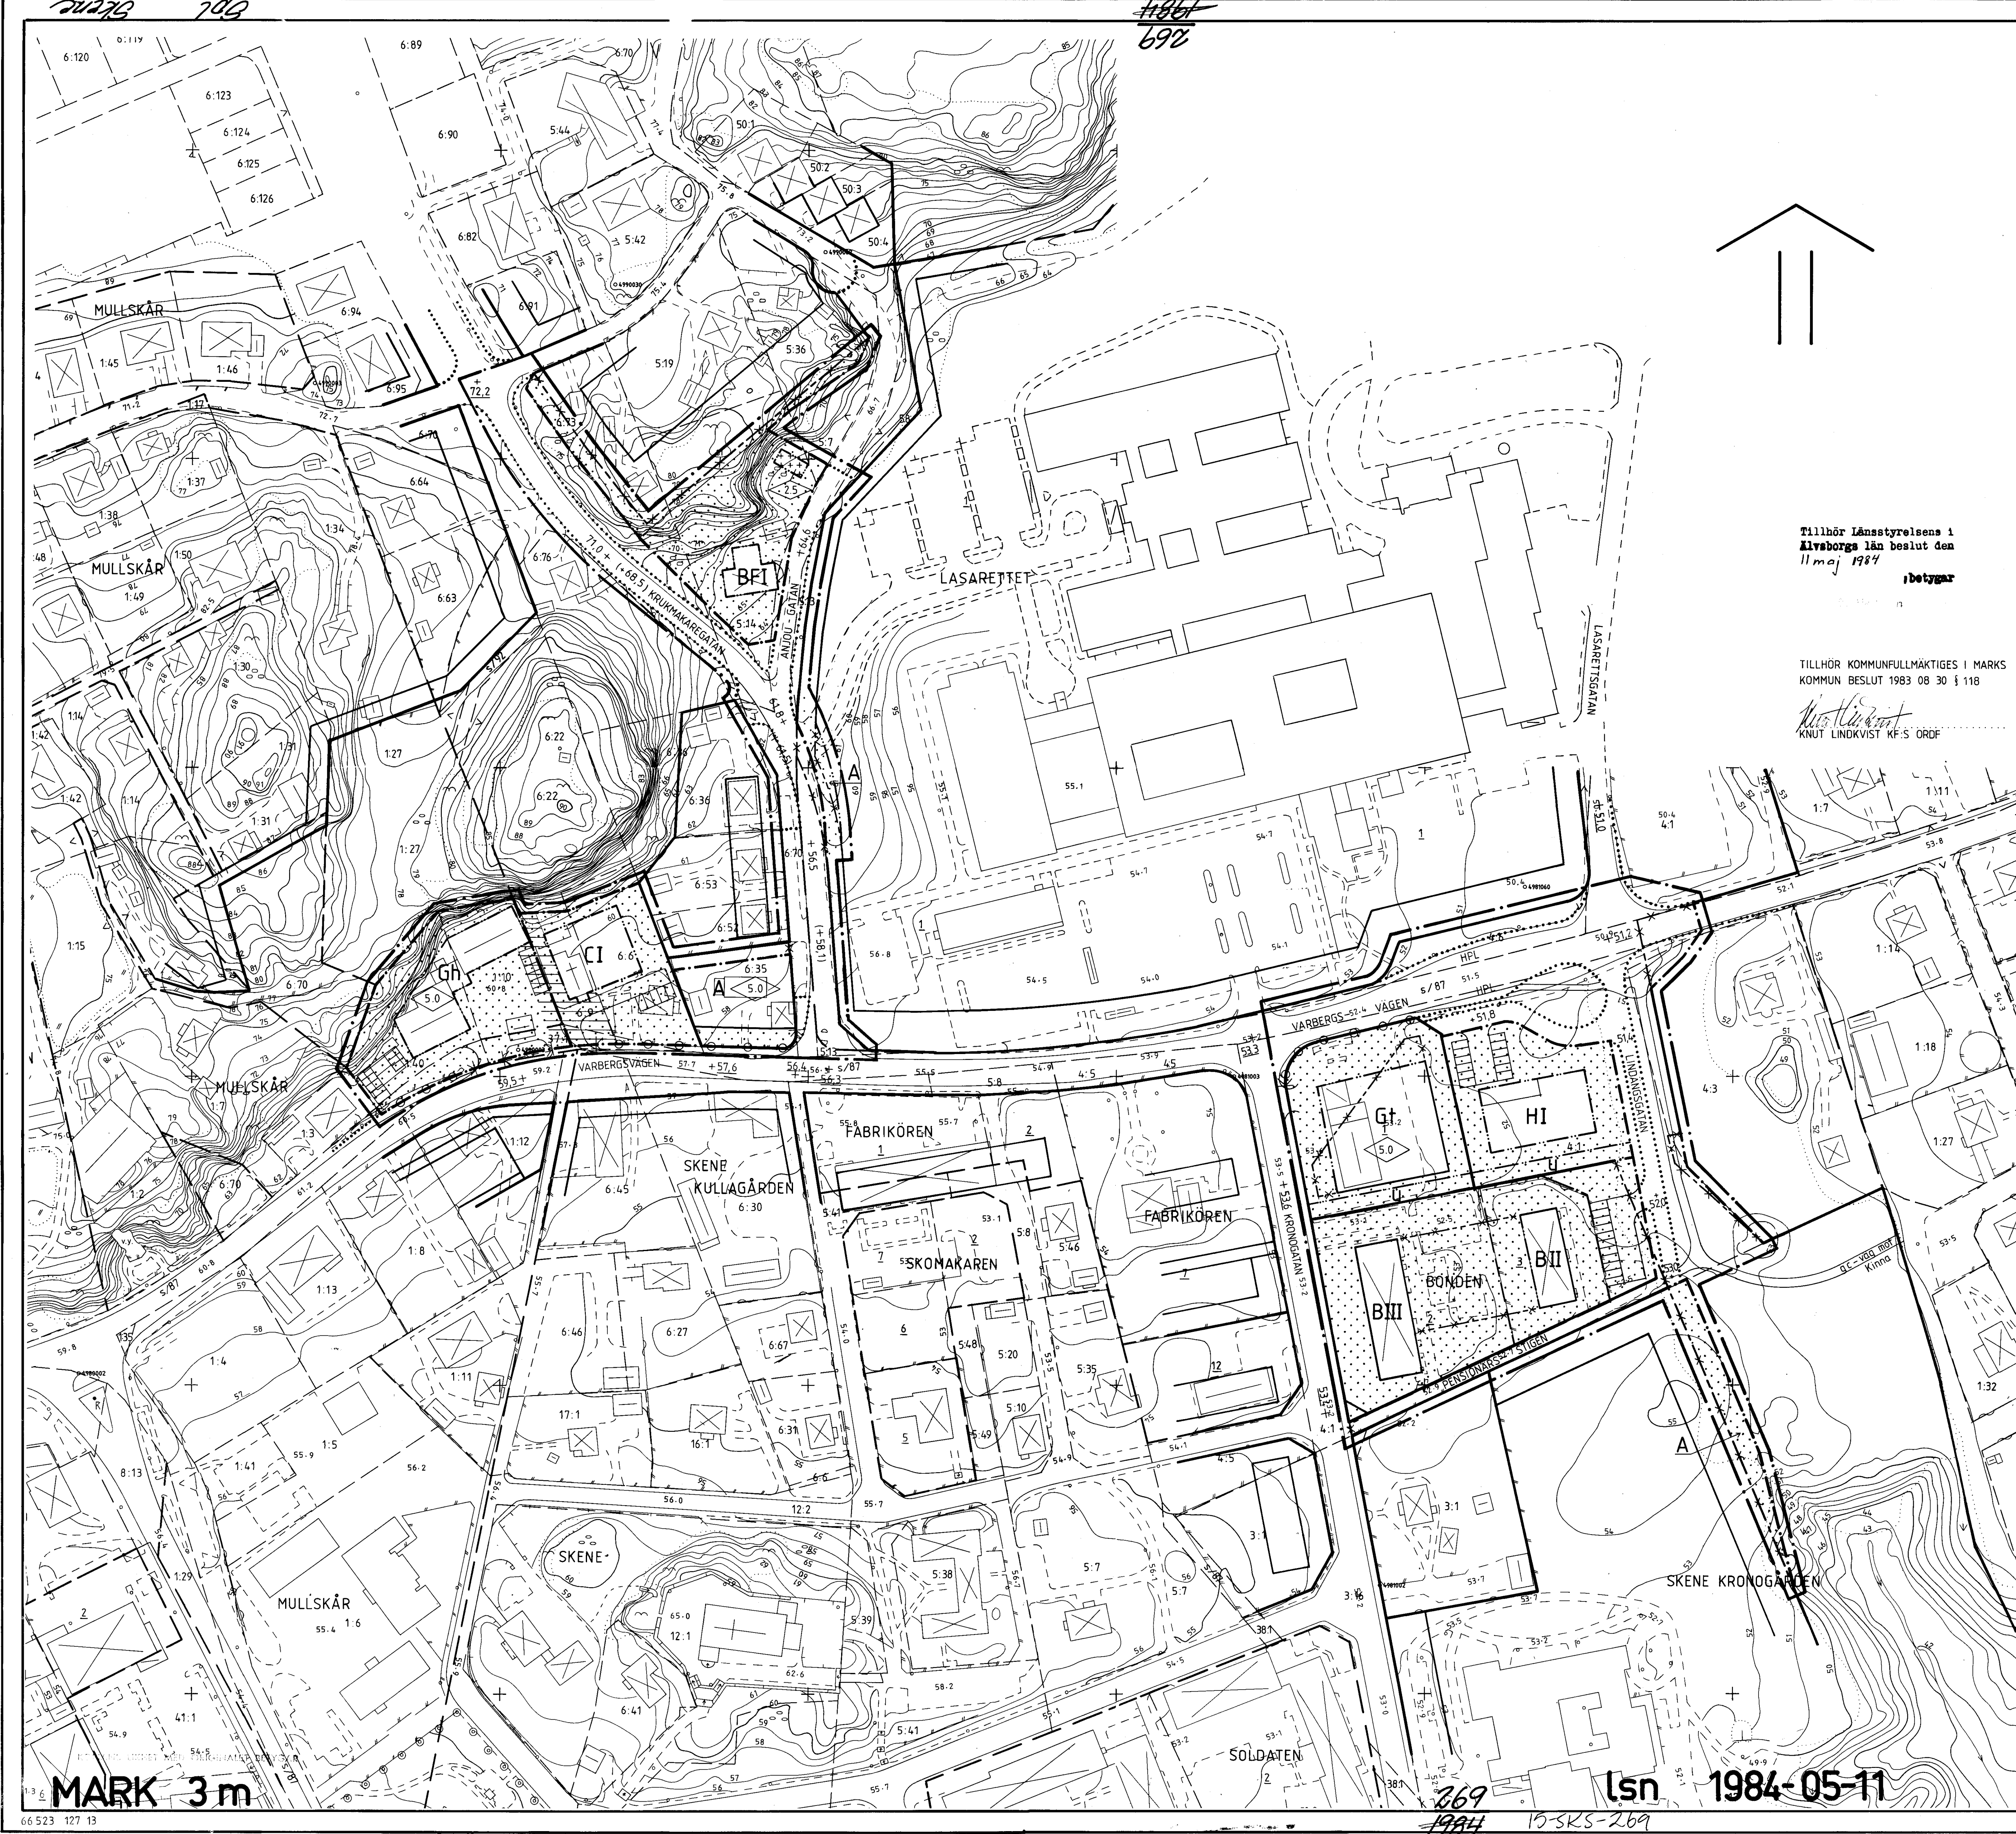

SKENE
DEL AV KV BONDEN M M
MARKS KOMMUN

FÖRSLAG TILL ÄNDRING OCH UTVIDGNING
AV STADSPLAN

BORÅS 1982 11 09

K-KONSULT

Hans Nilsson
HANS NILSSON

Tillhör Länsstyrelsens i
Älvsborgs län beslut den
11 maj 1984

TILLHÖR KOMMUNFULLMÄKTIGES I MARKS
KOMMUN BESLUT 1983 08 30 i 118

Knut Lindkvist
KNUT LINDKVIST KF:S ORDF

BETECKNINGAR

GRUNDKARTAN

- TRAKTGRÄNS
- FASTIGHETSGRÄNS
- BYGGNADER
- STAKET
- AGOSLAGSGRÄNS
- HACK
- STÖDMUR
- LÖVSKOG
- ÄNGSMARK
- VAG RESP GÅNGSTIG
- DIKE
- BERG I DAGEN
- AVVÄGD HÖJD
- HÖJDKURVOR
- RUTNATSPUNKT
- NUMMER PÅ RÄTTSLIGEN BESTÄENDE TOMT
- SAMFALLIGHET
- REGISTERNUMMER FÖR FASTIGHET
- KVARTERSNAMN

STADSPLANEKARTAN

GRÄNSBETECKNINGAR

- LINJE BELÄGEN TRE (3) METER UTANFÖR DE OMRÅDEN FÖRSLAGET AVSER
- GÄLLANDE OMRÅDESGRÄNS AVSEDD ATT BEHÅLLAS
- GÄLLANDE BESTÄMMELSGRÄNS AVSEDD ATT BEHÅLLAS
- GÄLLANDE OMRÅDESGRÄNS AVSEDD ATT UTGÅ
- GÄLLANDE BESTÄMMELSGRÄNS AVSEDD ATT UTGÅ
- OMRÅDESGRÄNS
- OMRÅDESGRÄNS FRÅN VILKEN MINDRE AVVIKELSER I VISSA FALL FÅR GÖRAS
- BESTÄMMELSGRÄNS

OMRÅDESBETECKNINGAR

ALLMÄN PLATS

- GATA
- PARK ELLER PLANTERING

BYGGNADSKVARTER

- A ALLMÄNT ÄNDAMÅL
- B BOSTÄDER
- C SAMLINGSLOKALER
- Gh GARAGE MED HANDEL
- Gt BENSINSTATION
- H HANDEL

ÖVRIGA BETECKNINGAR AVSEDDA ATT FASTSTÄLLAS

- MARK SOM INTE FÅR BEBYGGAS
- MARK FÖR UTHUS O DYL
- LEDNINGSMARK
- GÄLLANDE GATUHÖJD
- GÄLLANDE GATUHÖJD AVSEDD ATT UTGÅ
- GATUHÖJD
- FRISTÄENDE HUS
- ANTAL VÄNINGAR
- BYGGNADSHÖJD
- UTFARTSFÖRBUD. TVÄRSTRECK MED PIL MARKERAR FÖRBUDET SLUT

ILLUSTRATIONER

- ILLUSTRATIONS LINJE
- OMRÅDE DÄR ENLIGT PLANBESKRIVNINGEN FÖRDRAS SÄRSKILD
- UPPMÄRKSAMHET MED HÄNSYN TILL SAMORDNING AV BEFINTLIG
- MARKANVÄNDNING

GRUNDKARTAN UPPRÄTTAD ÅR 1981 AV SKANDIAKONSULT
FASTIGHETSREDOVISNINGEN UTFÖRD AV KINNA LANTMATERIDISTRIKT

Anders Hagnevi
ANDERS HAGNEVILL, DISTRIKTS LANTMÄTARE

FASTIGHETSREDOVISNINGEN DATERAD 1982 11 23
GODKÄND UR SEKRETESSYNPUNKT FÖR SPRIDNING
STATENS LANTMATERIVERK

KOORDINATSYSTEM: 5 GON V 63.14 REG. 2
HÖJDSYSTEM: RH 70
MÄTKLASS: III

SKALA 1:1000

DEL AV KV BONDEN M M MARKS KOMMUN

MARK 3 m

lsn 1984-05-11