


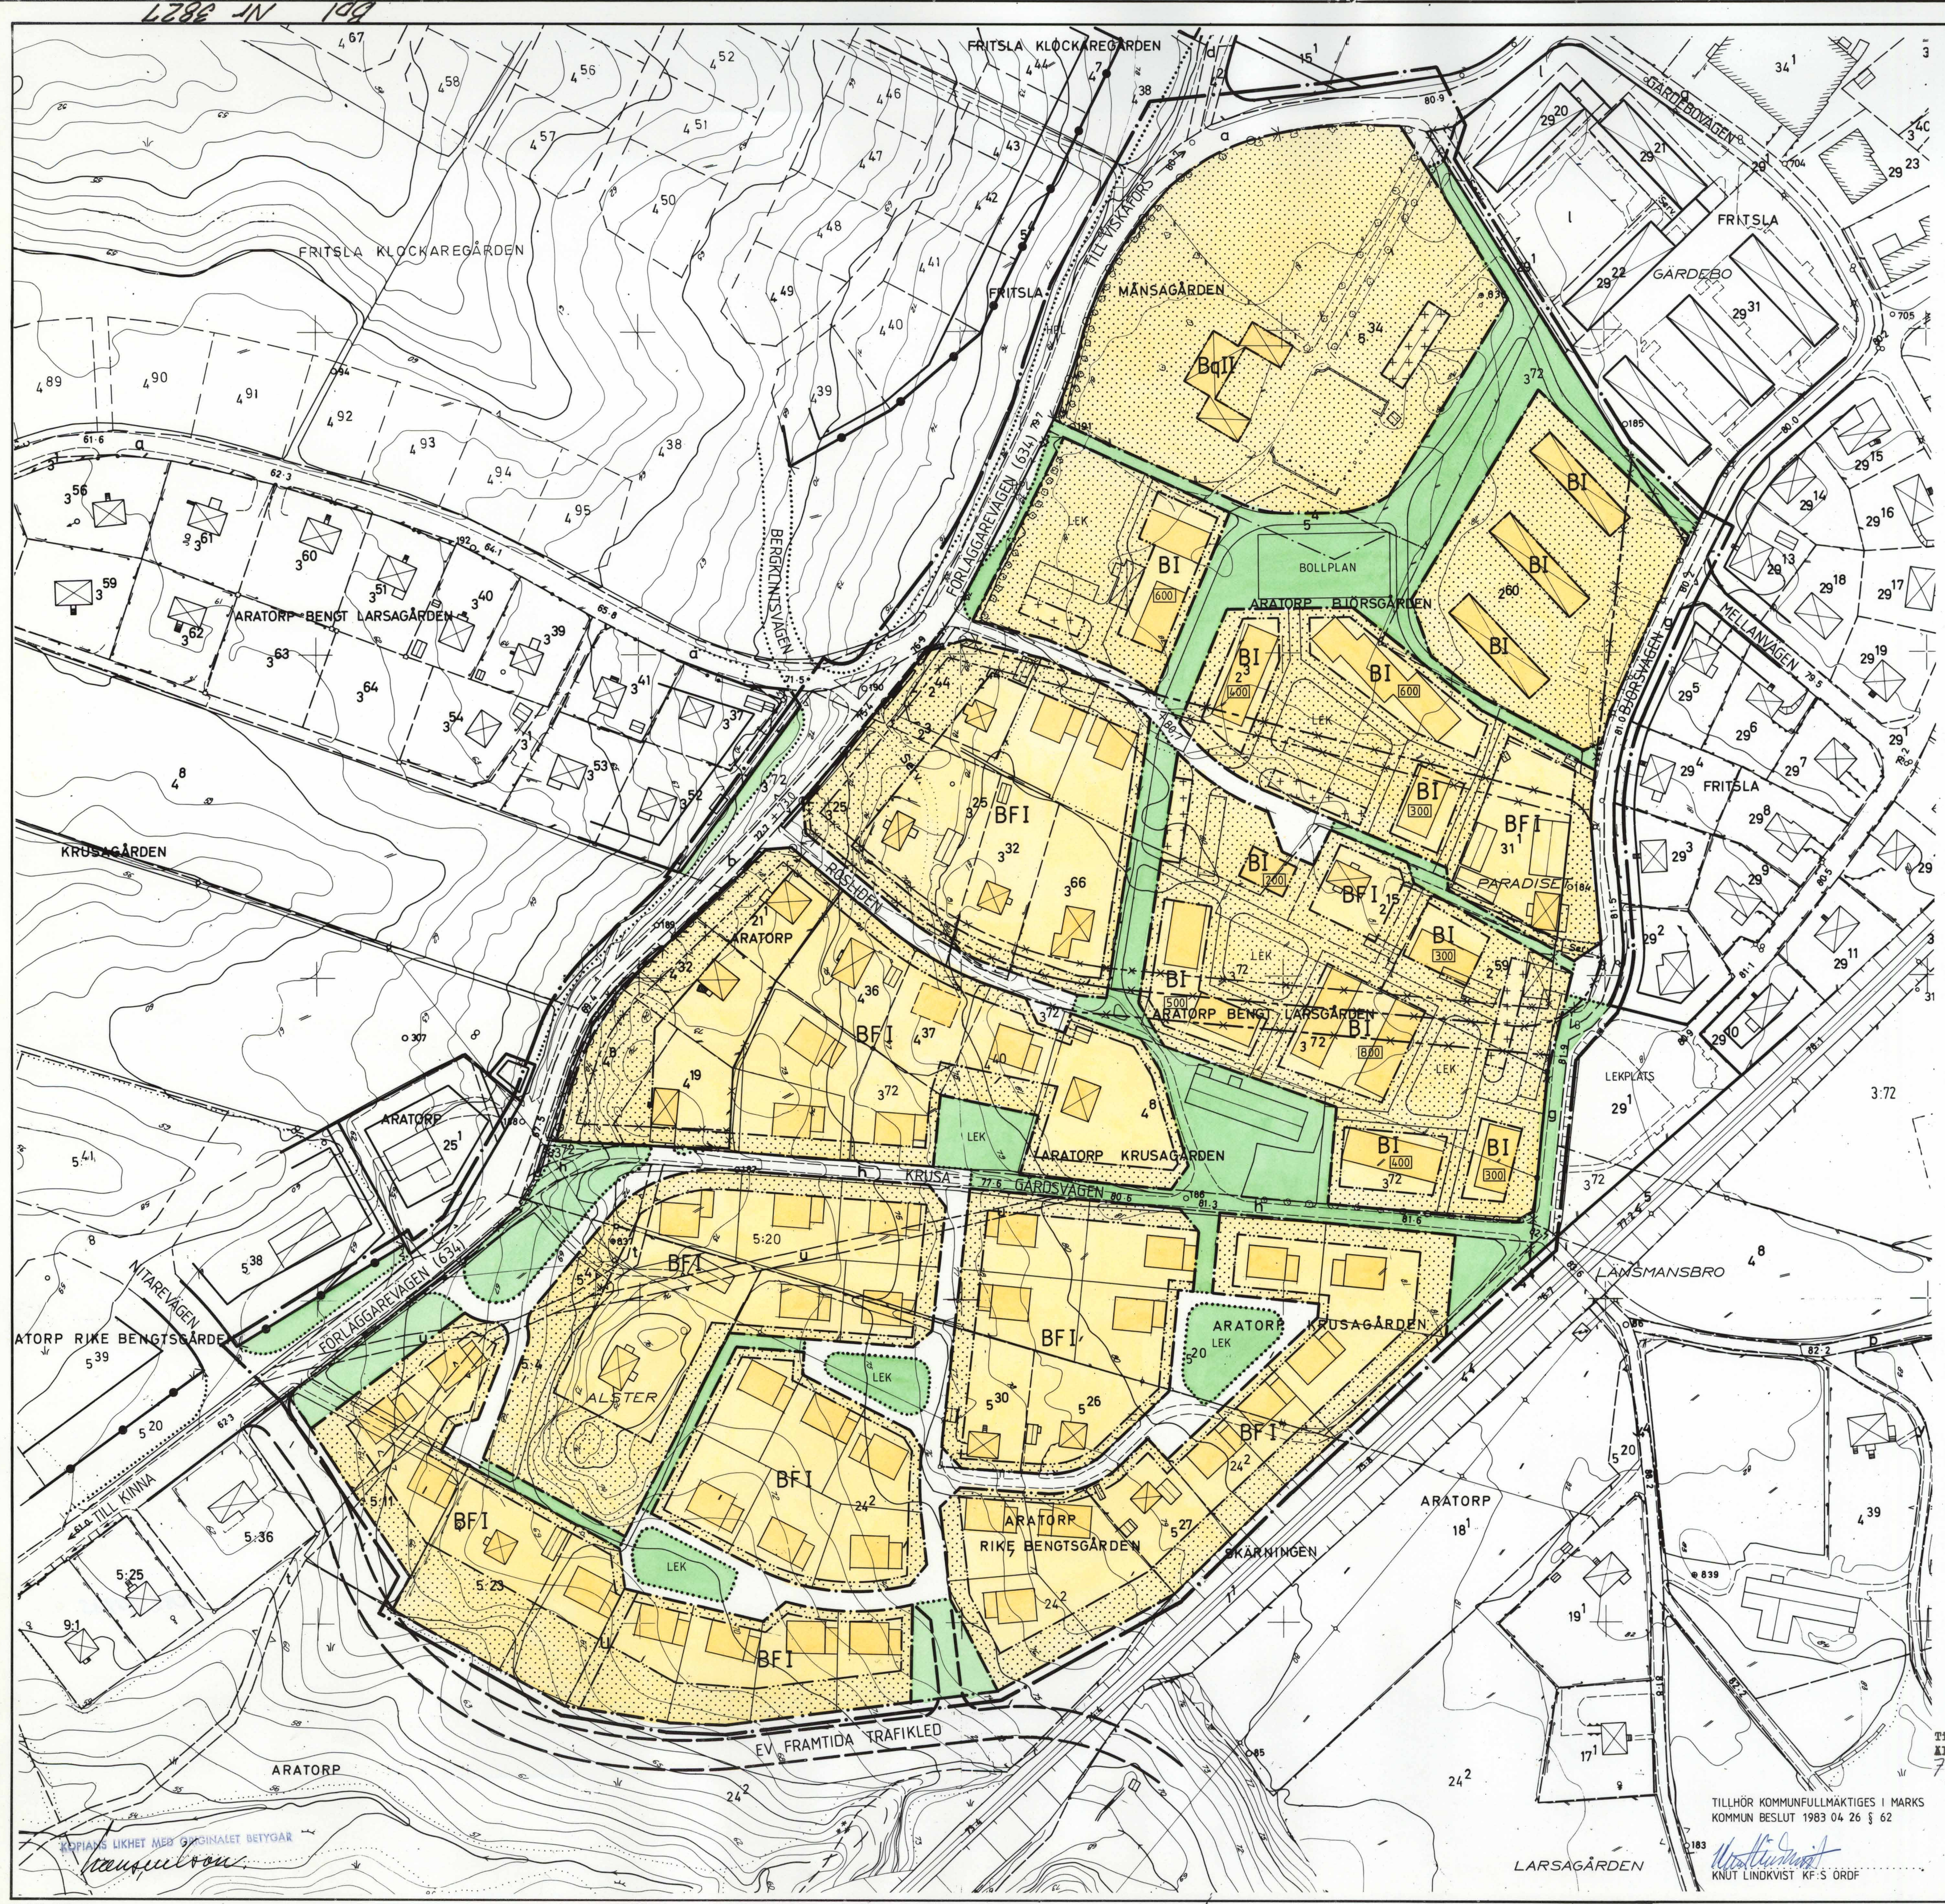

FRITSLA ARATORP
KRUSAGÅRDEN 4:8 M FL
MARKS KOMMUN

FÖRSLAG TILL ÄNDRING OCH
UTVIDGNING AV BYGGNADSPLAN

BORÅS 1982 11 09

KONSULT

Hans Nilson
HANS NILSON

BETECKNINGAR

GRUNDKARTA

- FASTIGHETSGRÄNS
- ANNAN GRÄNS
- BYGGNADER
- TRANSFORMATORBYGGNAD
- STAKET
- ÄGOSLAGSGRÄNS
- HÄCK
- MUR
- STÖDMUR
- HÖGSPÄNNINGSLEDNING
- TRÄD
- ÅKER RESP. ÄNG
- BARRSKOG
- JÄRNVAGGSPÅR
- VÄG
- ALLE
- SLÄNT
- DIKE
- VATTENDRAG
- BRUNN
- AVVÄG HÖJD
- HÖJDKURVOR
- POLYGONPUNKT
- RUTNÄTSPUNKT
- LITTERA PÅ SAMFÄLLIGHET
- FASTIGHETSNUM
- REGISTERNUMMER FÖR FASTIGHET

BYGGNADSPLANEKARTA

GRÄNSBETECKNINGAR

- LINJE BELÄGEN TRE (3) METER UTANFÖR DET OMRÅDE FÖRSLAGET AVSER
- GÄLLANDE OMRÅDESGRÄNS AVSEDD ATT BEHÅLLAS
- GÄLLANDE BESTÄMMELSGRÄNS AVSEDD ATT BEHÅLLAS
- GÄLLANDE OMRÅDESGRÄNS AVSEDD ATT UTGÅ
- GÄLLANDE OMRÅDESGRÄNS TILLIKA FASTIGHETSGRÄNS AVSEDD ATT UTGÅ
- GÄLLANDE BESTÄMMELSGRÄNS AVSEDD ATT UTGÅ
- OMRÅDESGRÄNS
- OMRÅDESGRÄNS FRÅN VILKEN MINDRE AVVIKELSER I VISSA FALL FÅR GÖRAS
- BESTÄMMELSGRÄNS

OMRÅDESBETECKNINGAR

ALLMÄN PLATS

- VÄG
- PARK ELLER PLANTERING

BYGGNADSMARK


- B BOSTÄDER
- Bq BOSTÄDER, SÄRSKILD MILJÖHÄNSYN

ÖVRIGA BETECKNINGAR AVSEDDA ATT FASTSTÄLLAS

- MÄRK SOM INTE FÅR BEBYGGAS
- MÄRK FÖR UTHUS OCH DYL
- LEDNINGSMARK
- VÄGHÖJD
- FRISTÄENDE HUS
- BYGGNADSYTA I KVADRATMETER
- ANTAL VÄNINGAR
- UTFARTSFÖRBUD, TVÄRSTRECK MED PIL MARKERAR FÖRBUDETS SLUT
- UTFARTSFÖRBUD MED STÄNGELSELYDIGHET, TVÄRSTRECK MED PIL MARKERAR FÖRBUDETS SLUT

ILLUSTRATIONER

ILLUSTRATIONSLINJER

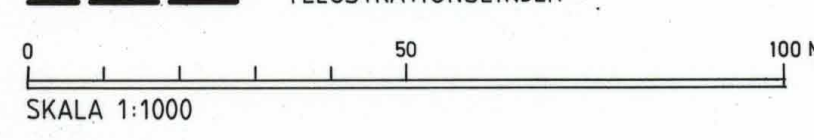

GRUNDKARTAN UPPTÄTT ÅR 1968 AV VIAC AB
SAMT REVIDERAD 1982 AV FASTIGHETSBILDNINGSMYNDIGHETEN I KINNA

Anders Mägnell
ANDERS MÄGNEVILL, DISTRIKTSLANTMÄTARE

FASTIGHETSREDOVISNINGEN DATERAD 1982 11 23

MARKS KOORDINATSYSTEM
HÖJDSYSTEM: RH 00

FRTSLA ARATORP
KRUSAGÅRDEN 4:8 M FL
MARKS KOMMUN

15-STY-3827

Bpl Nr 3827

TILLHÖR LÄNSSTYRELSENS I
Älvsborgs län beslut den
7 januari 1985

B. Höberg

TILLHÖR KOMMUNFULLMÄKTIGES I MARKS
KOMMUN BESLUT 1983 04 26 § 62

KNUT LINDKVIST KF-S ÖRDE