


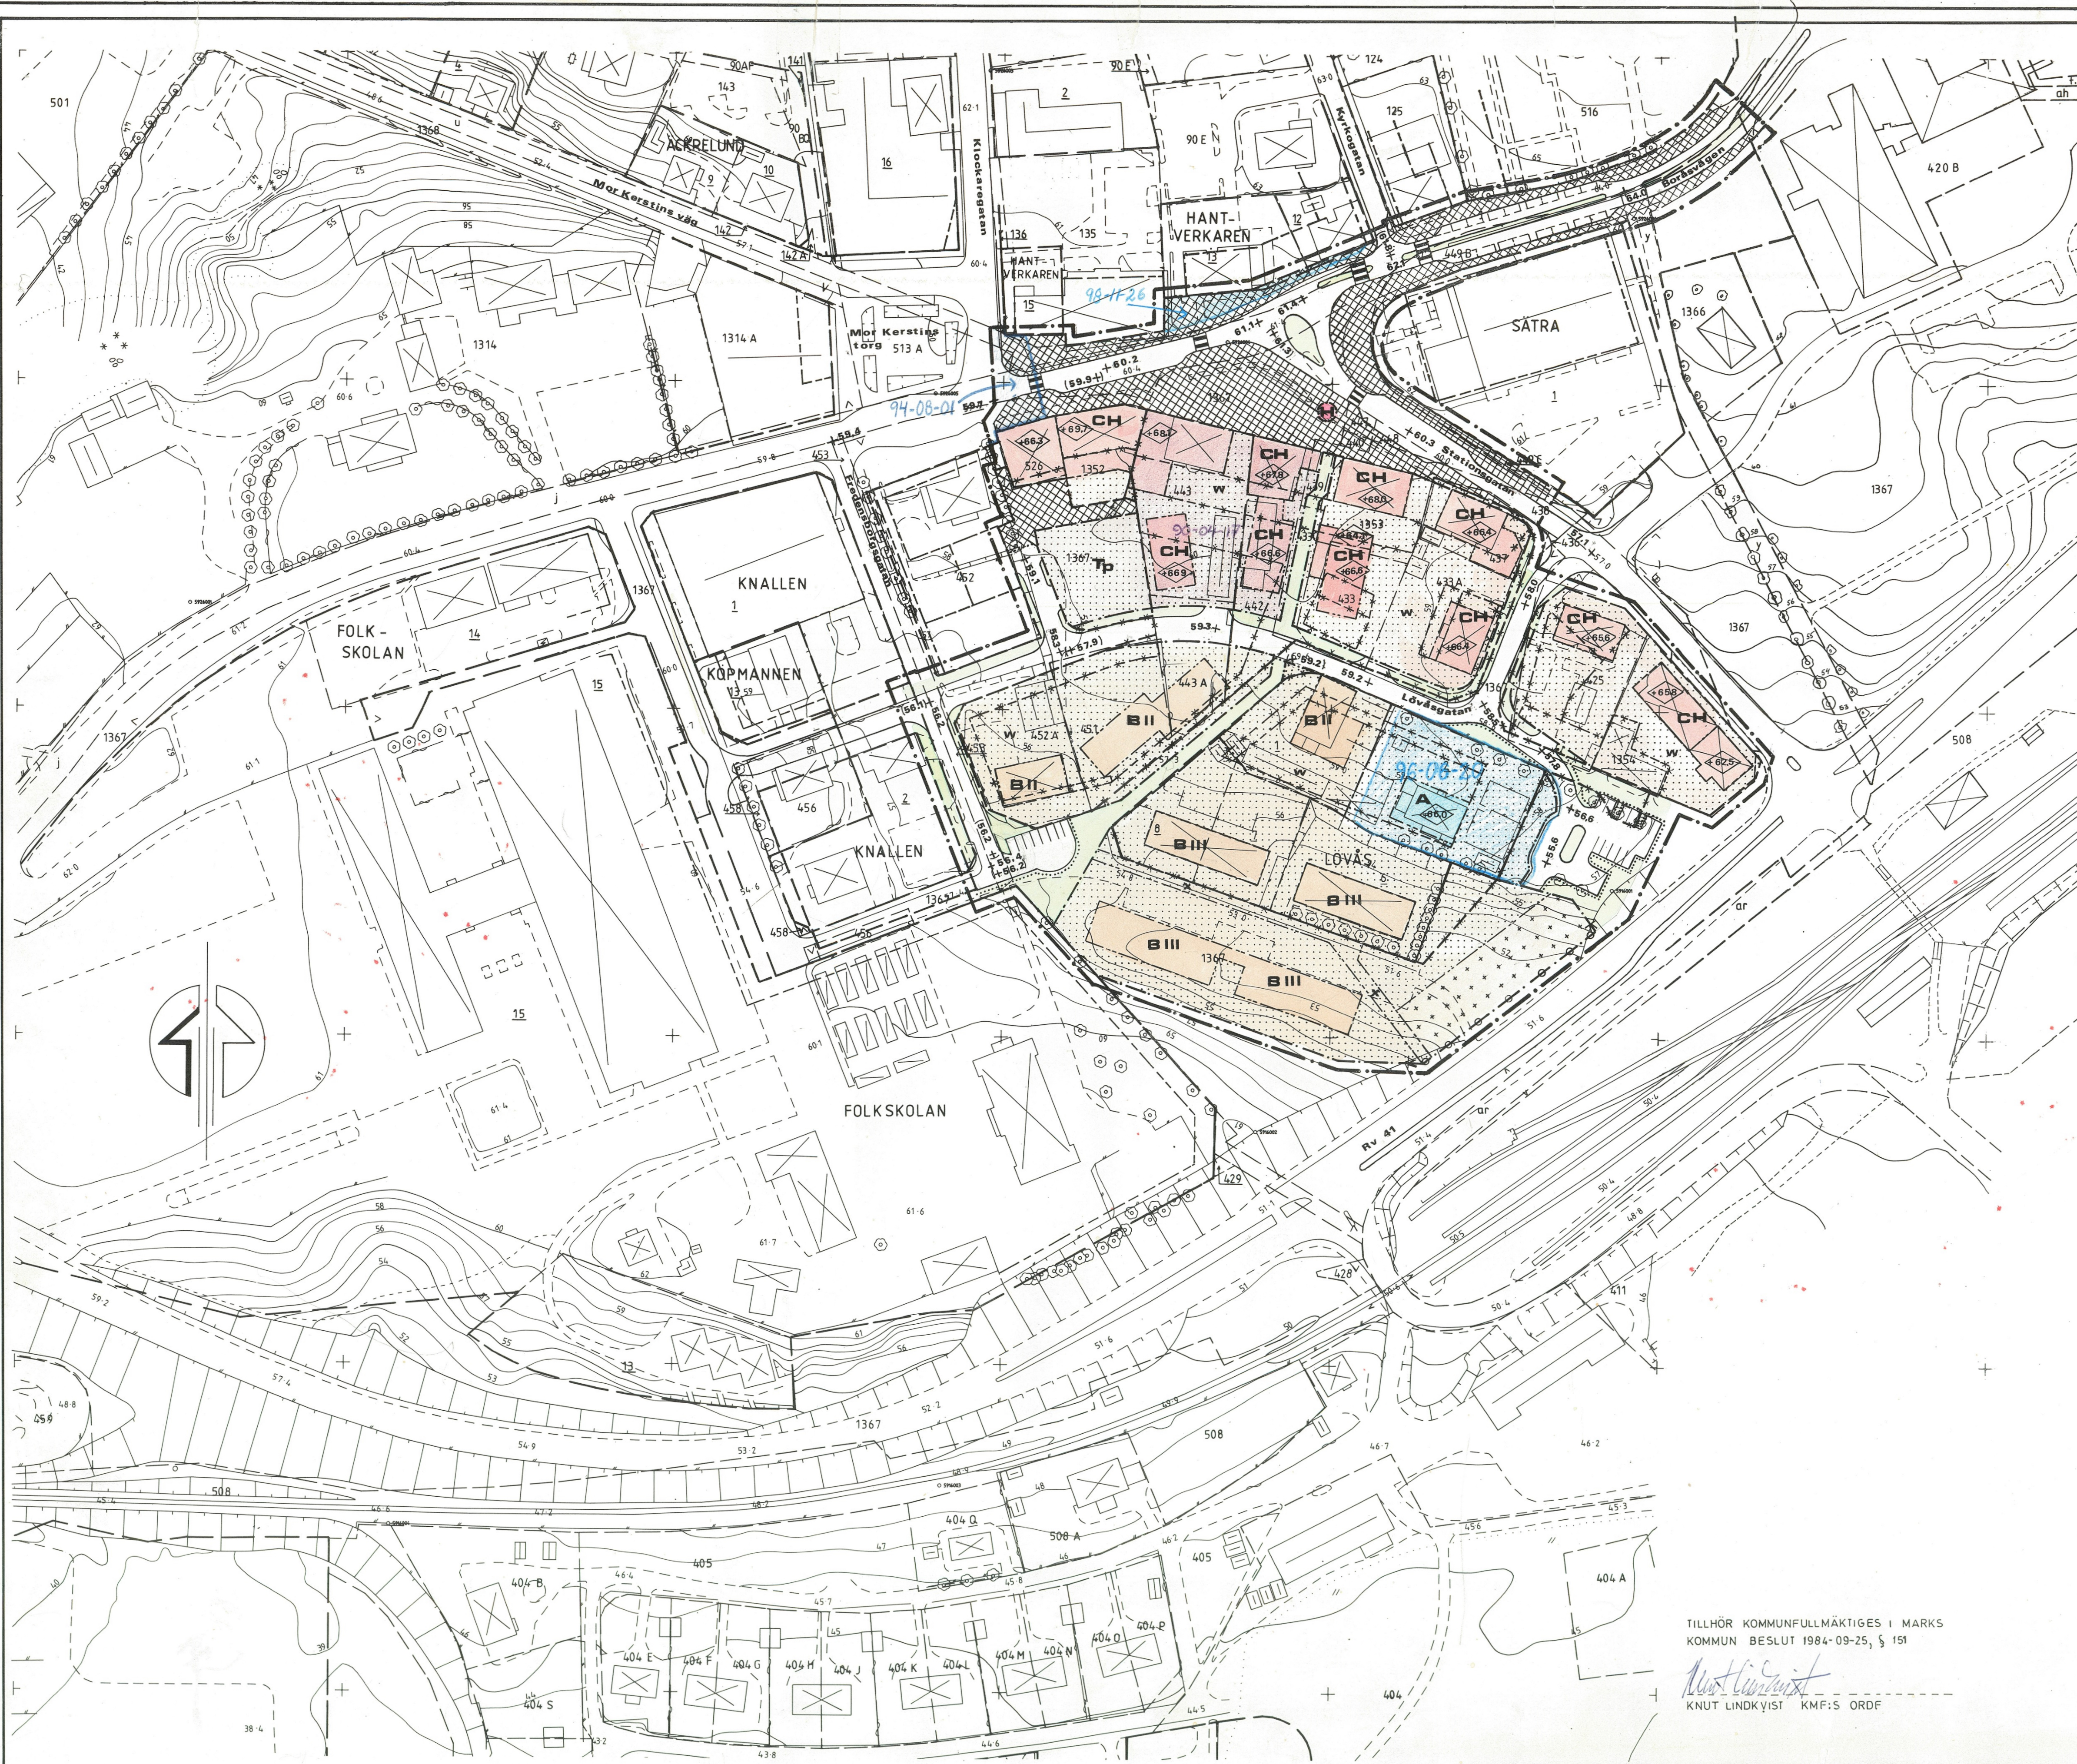

Förslag till
ändring av stadsplanen
för del av
LÖVÅSOMRÅDET
(del av kv Lövås, Köpmannen mfl fastigheter)
Kinna samhälle
Marks kommun, Älvsborgs län

Upprättat den 15 september 1983
Stadsarkitektkontoret Marks kommun

Rune Bengtson
Rune Bengtson
stadsarkitekt

Stig Holmstrand
Stig Holmstrand
planeringsjör

BETECKNINGAR

- GRUNDKARTAN**
- Fastighetsgräns
 - Staket
 - Stödmur
 - Häck
 - Gata
 - Byggnader
 - Nivåkurvor
 - Rutnätspunkt

GRUNDKARTAN UPPRÄTTAD ÅR 1983 AV
FASTIGHETSBILONINGSMYNDIGHETEN I KINNA

Anders Mägnyll
Anders Mägnyll, distriktslantmätare

STADSPLANEKARTAN
GRÄNSBETECKNINGAR

- Stadsplanegräns belägen 3 m utanför fastställelseområdet
- Gällande områdesgräns avsedd att behållas
- Gällande bestämmelsegräns avsedd att behållas
- Gällande områdesgräns avsedd att utgå
- Gällande bestämmelsegräns avsedd att utgå
- Områdesgräns
- Bestämmelsegräns
- Gränslinjer ej avsedda att fastställas

OMRÅDESBETECKNINGAR

- Allmän plats**
- Gata
 - Torg
 - Park

Byggnadskvarter

- A** Allmänt ändamål
- B** Bostäder
- CH** Centrumbebyggelse
- H** Handel

Specialområde

- Tp** Parkering

ÖVRIGA BETECKNINGAR

- Mark som icke får bebyggas
- Mark för uthus o dyl
- Mark tillgänglig för allmän gångtrafik
- Gällande gatuhöjd
- Gällande gatuhöjd avsedd att utgå
- Gatuhöjd
- Byggnadshöjd räknad från grundkartans nollplan
- I II** Antal våningar
- w** Övergångsbestämmelser
- Uttartsförbud. Tvärstreck med pil markerar förbudets slut.

Skala 1:1000

TILLHÖR KOMMUNFULLMÄKTIGES I MARKS
KOMMUN BESLUT 1984-09-25, § 151
Knut Lindqvist
Knut Lindqvist KMF:s ORDF

