

ASSBERG OLSAGÅRDEN 4:15 M FL
(ASSBERG ANDERSGÅRDEN 2:7 M FL)
MARKS KOMMUN

FÖRSLAG TILL ÄNDRING OCH UTVIDGNING
AV STADSPLAN

BORÅS 1985 08 07
K-KONSULT

Hans Nilsson
HANS NILSSON

GRUNDKARTAN UPPRÄTTAD ÅR 1984, AV
FASTIGHETSBILDNINGSMYNDIGHETEN I KINNA

Anders Magnusson
ANDERS MAGNUSSON, DISTRIKTLANTMÄTARE

FASTIGHETSREDOVISNINGEN DATERAD 1985 03 05

BETECKNINGAR

GRUNDKARTA

- FASTIGHETSGRÄNS
- BOSTADSHUS RESP. UTHUS
- SKÄRTAK
- TRANSFORMATORBYGGNAD
- STAKET
- STÖDMUR
- HÄCK
- VÄG
- SLÄNT
- GRÄNS MELLAN GÅNGBANA OCH KÖRBANA, GRÄNS FÖR REFUG
- ÄGOSLAGSGRÄNS
- LÖVSKOG
- ÅKER
- JÄRNVÄGSSPÅR
- HÖJDKURVOR
- PUNKT I RUTNÄT
- ASSBERG OLSAG. 2:7
- TRAKTNAMN
- REGISTERNUMMER FÖR FASTIGHET
- REGISTERNUMMER FÖR SAMFALLIGHET

STADSPLANEKARTA

A. GRÄNSBETECKNINGAR

- STADSPLANEGRÄNS BELÄGEN 3 METER UTANFÖR FASTSTÄLLESEOMRÅDET
- GÄLLANDE OMRÅDESGRÄNS AVSEDD ATT BEHÅLLAS
- GÄLLANDE BESTÄMMELESGRÄNS AVSEDD ATT BEHÅLLAS
- GÄLLANDE OMRÅDESGRÄNS AVSEDD ATT UTGÅ
- GÄLLANDE OMRÅDESGRÄNS TILLIKA FASTIGHETSGRÄNS AVSEDD ATT UTGÅ
- GÄLLANDE BESTÄMMELESGRÄNS AVSEDD ATT UTGÅ
- OMRÅDESGRÄNS
- OMRÅDESGRÄNS FRÅN VILKEN MINDRE AVVIKELSER I VISSA FALL FÅR GÖRAS
- BESTÄMMELESGRÄNS

B. OMRÅDESBETECKNINGAR

- ALLMÄN PLATS
- GATA
- PARK
- BYGGNADSKVARTER
- ALLMÄNT ÄNDAMÅL
- BENSINSTATION
- LAGER OCH SERVICEÄNDAMÅL
- SPECIALOMRÅDEN
- JÄRNVÄG
- TRANSFORMATORSTATION

C. ÖVRIGA BETECKNINGAR AVSEDDA ATT FASTSTÄLLAS


- MARK SOM INTE FÅR BEBYGGAS
- MARK TILLGÄNGLIG FÖR ALLMÄN GATUTRAFIK
- LEDNINGSOMRÅDE
- GÄLLANDE GATUHÖJD
- GÄLLANDE GATUHÖJD AVSEDD ATT UTGÅ
- GATUHÖJD
- BYGGNADSHÖJD
- TAKLUTNING, MAXIMAL VINKEL
- UTFARTSFÖRBUD MED STÅNGSELSKYLDIGHET
- TVÄRSTRECK MED PIL MARKERAR FÖRBUDETS SLUT

D. ILLUSTRATIONER

- ILLUSTRATIONSLINJE

ASSBERG OLSAGÅRDEN 4:15 M FL MARKS KOMMUN

SKALA 1:1000
10 0 10 20 30 40 50 100 M
86.09.29

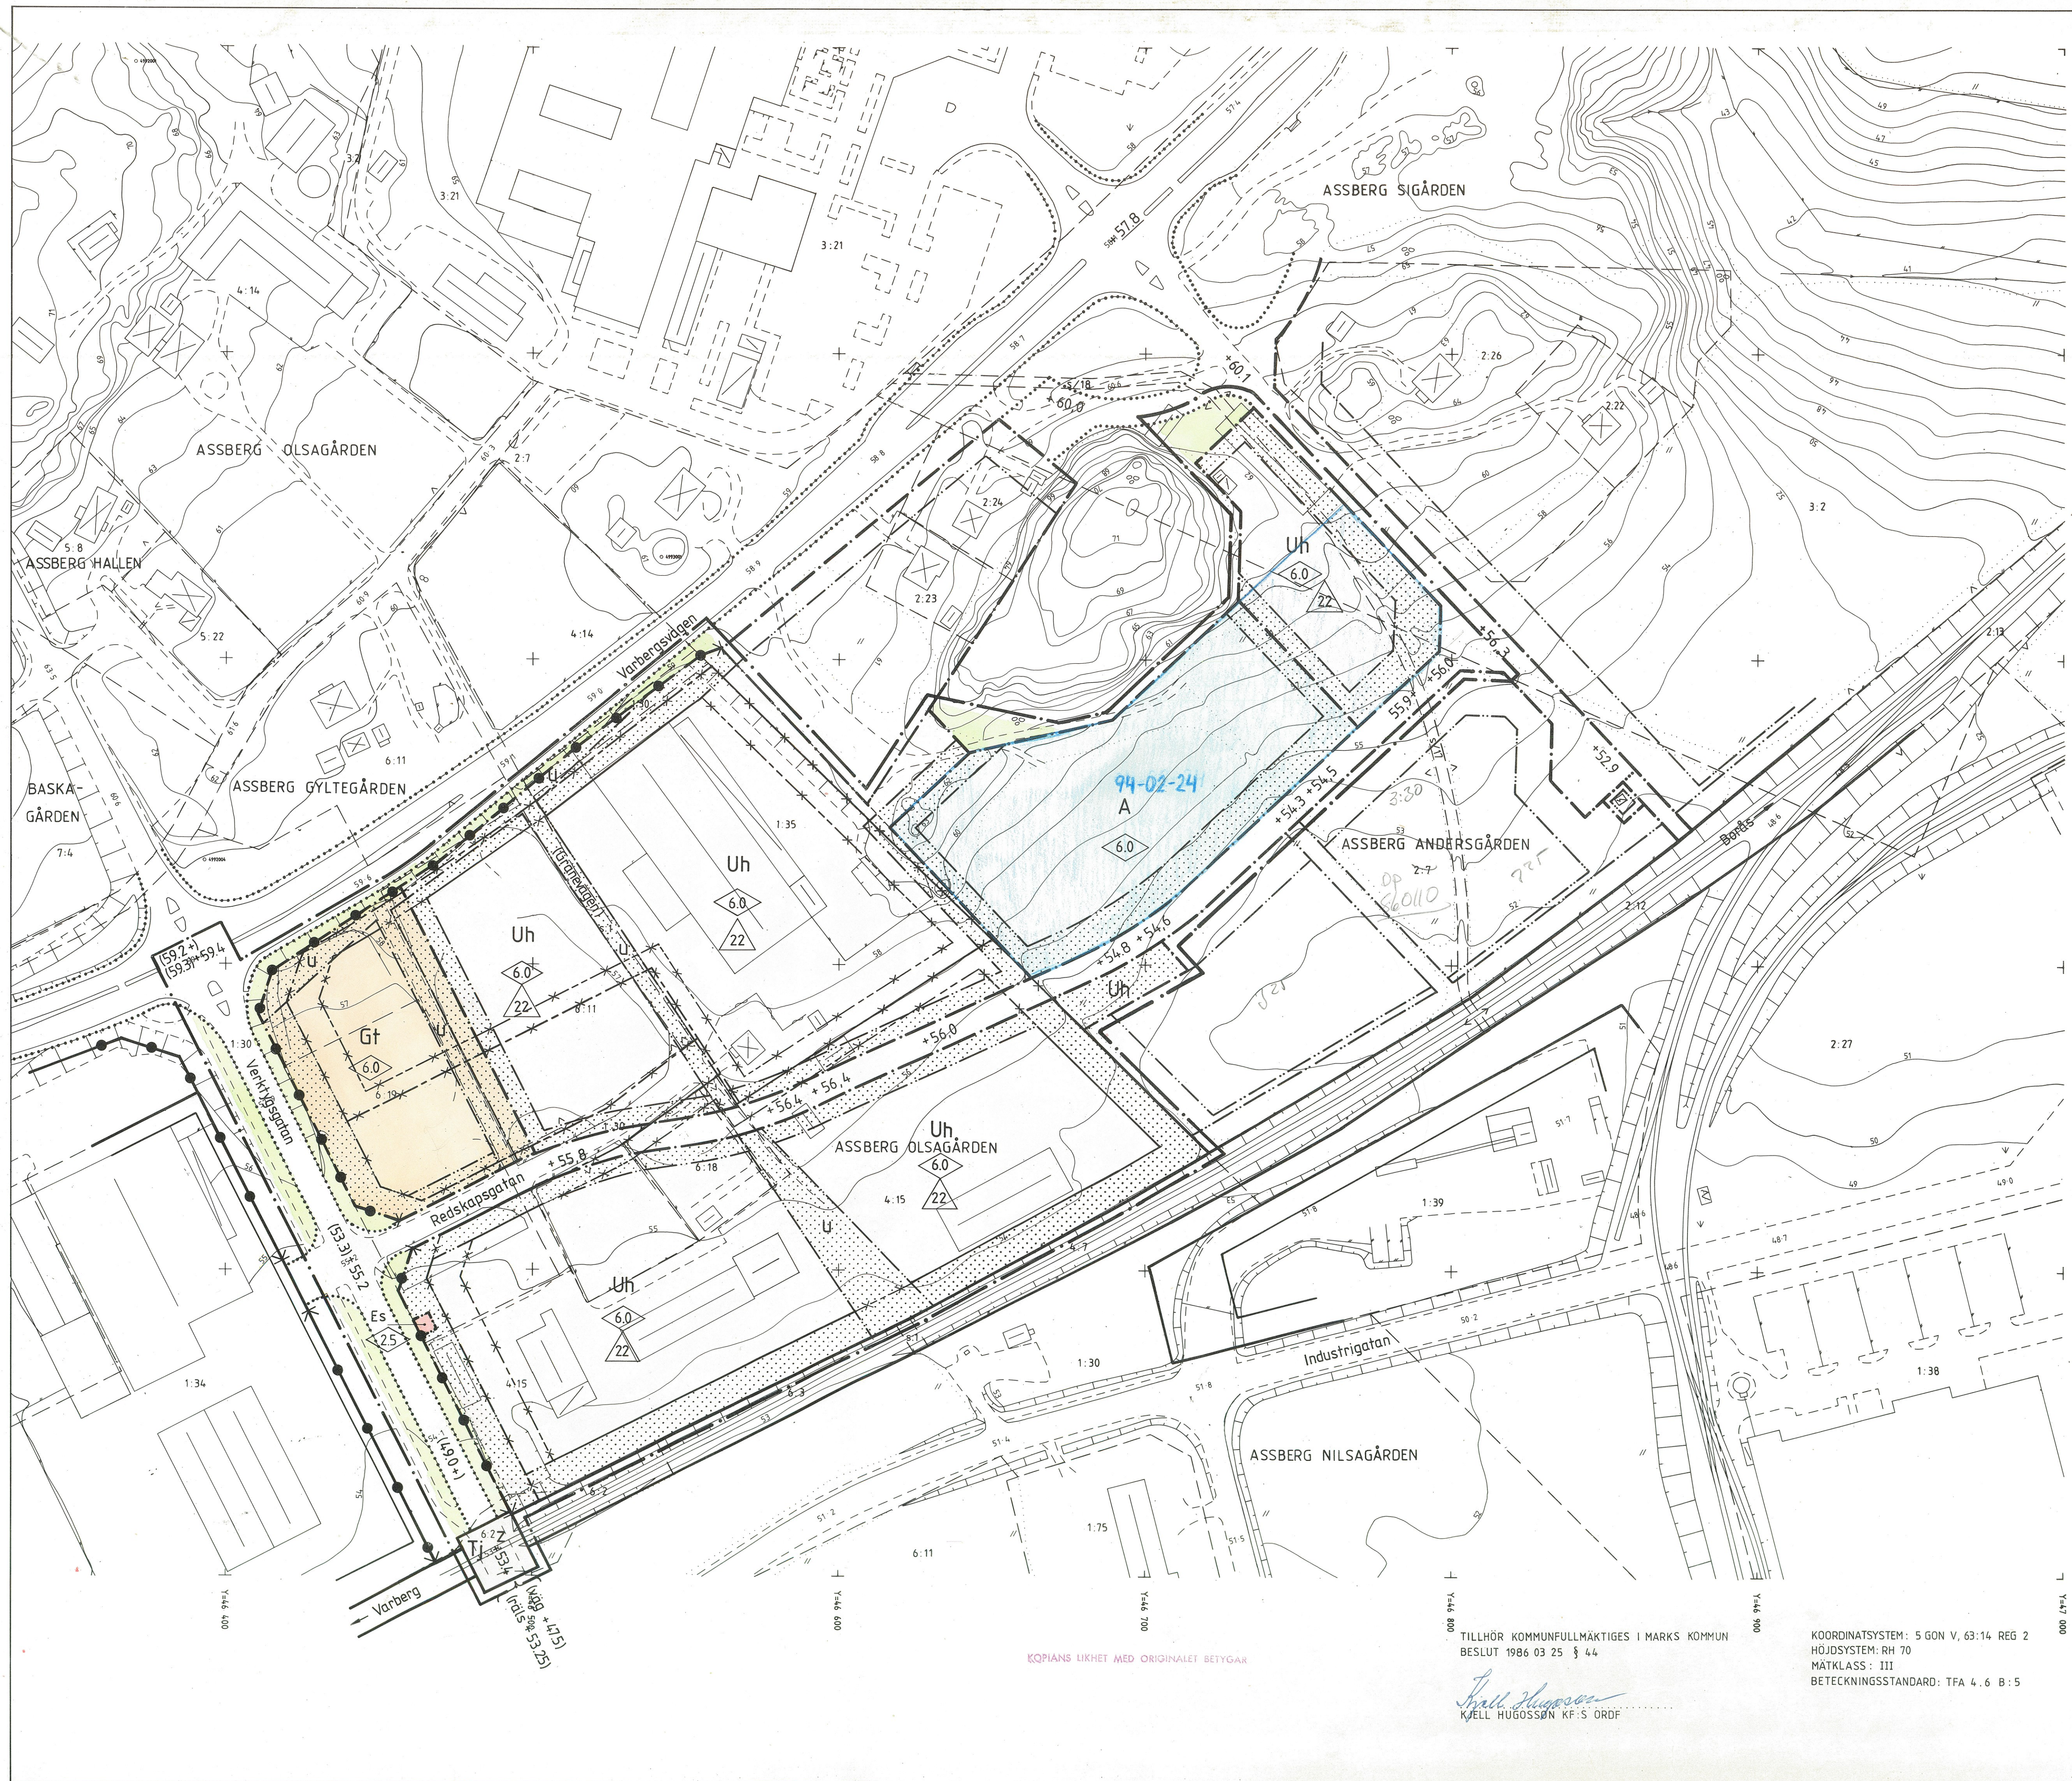

KÖPIANS LIKHET MED ORIGNALET BETYGAR

TILLHÖR KOMMUNFULLMÄKTIGES I MARKS KOMMUN
BESLUT 1986 03 25 § 44

Kjell Hugosson
KJELL HUGOSSON KF'S ORDF

KOORDINATSYSTEM: 5 GON V, 63:14 REG 2
HÖJDSYSTEM: RH 70
MÄTKLASS: III
BETECKNINGSTANDARD: TFA 4.6 B:5