


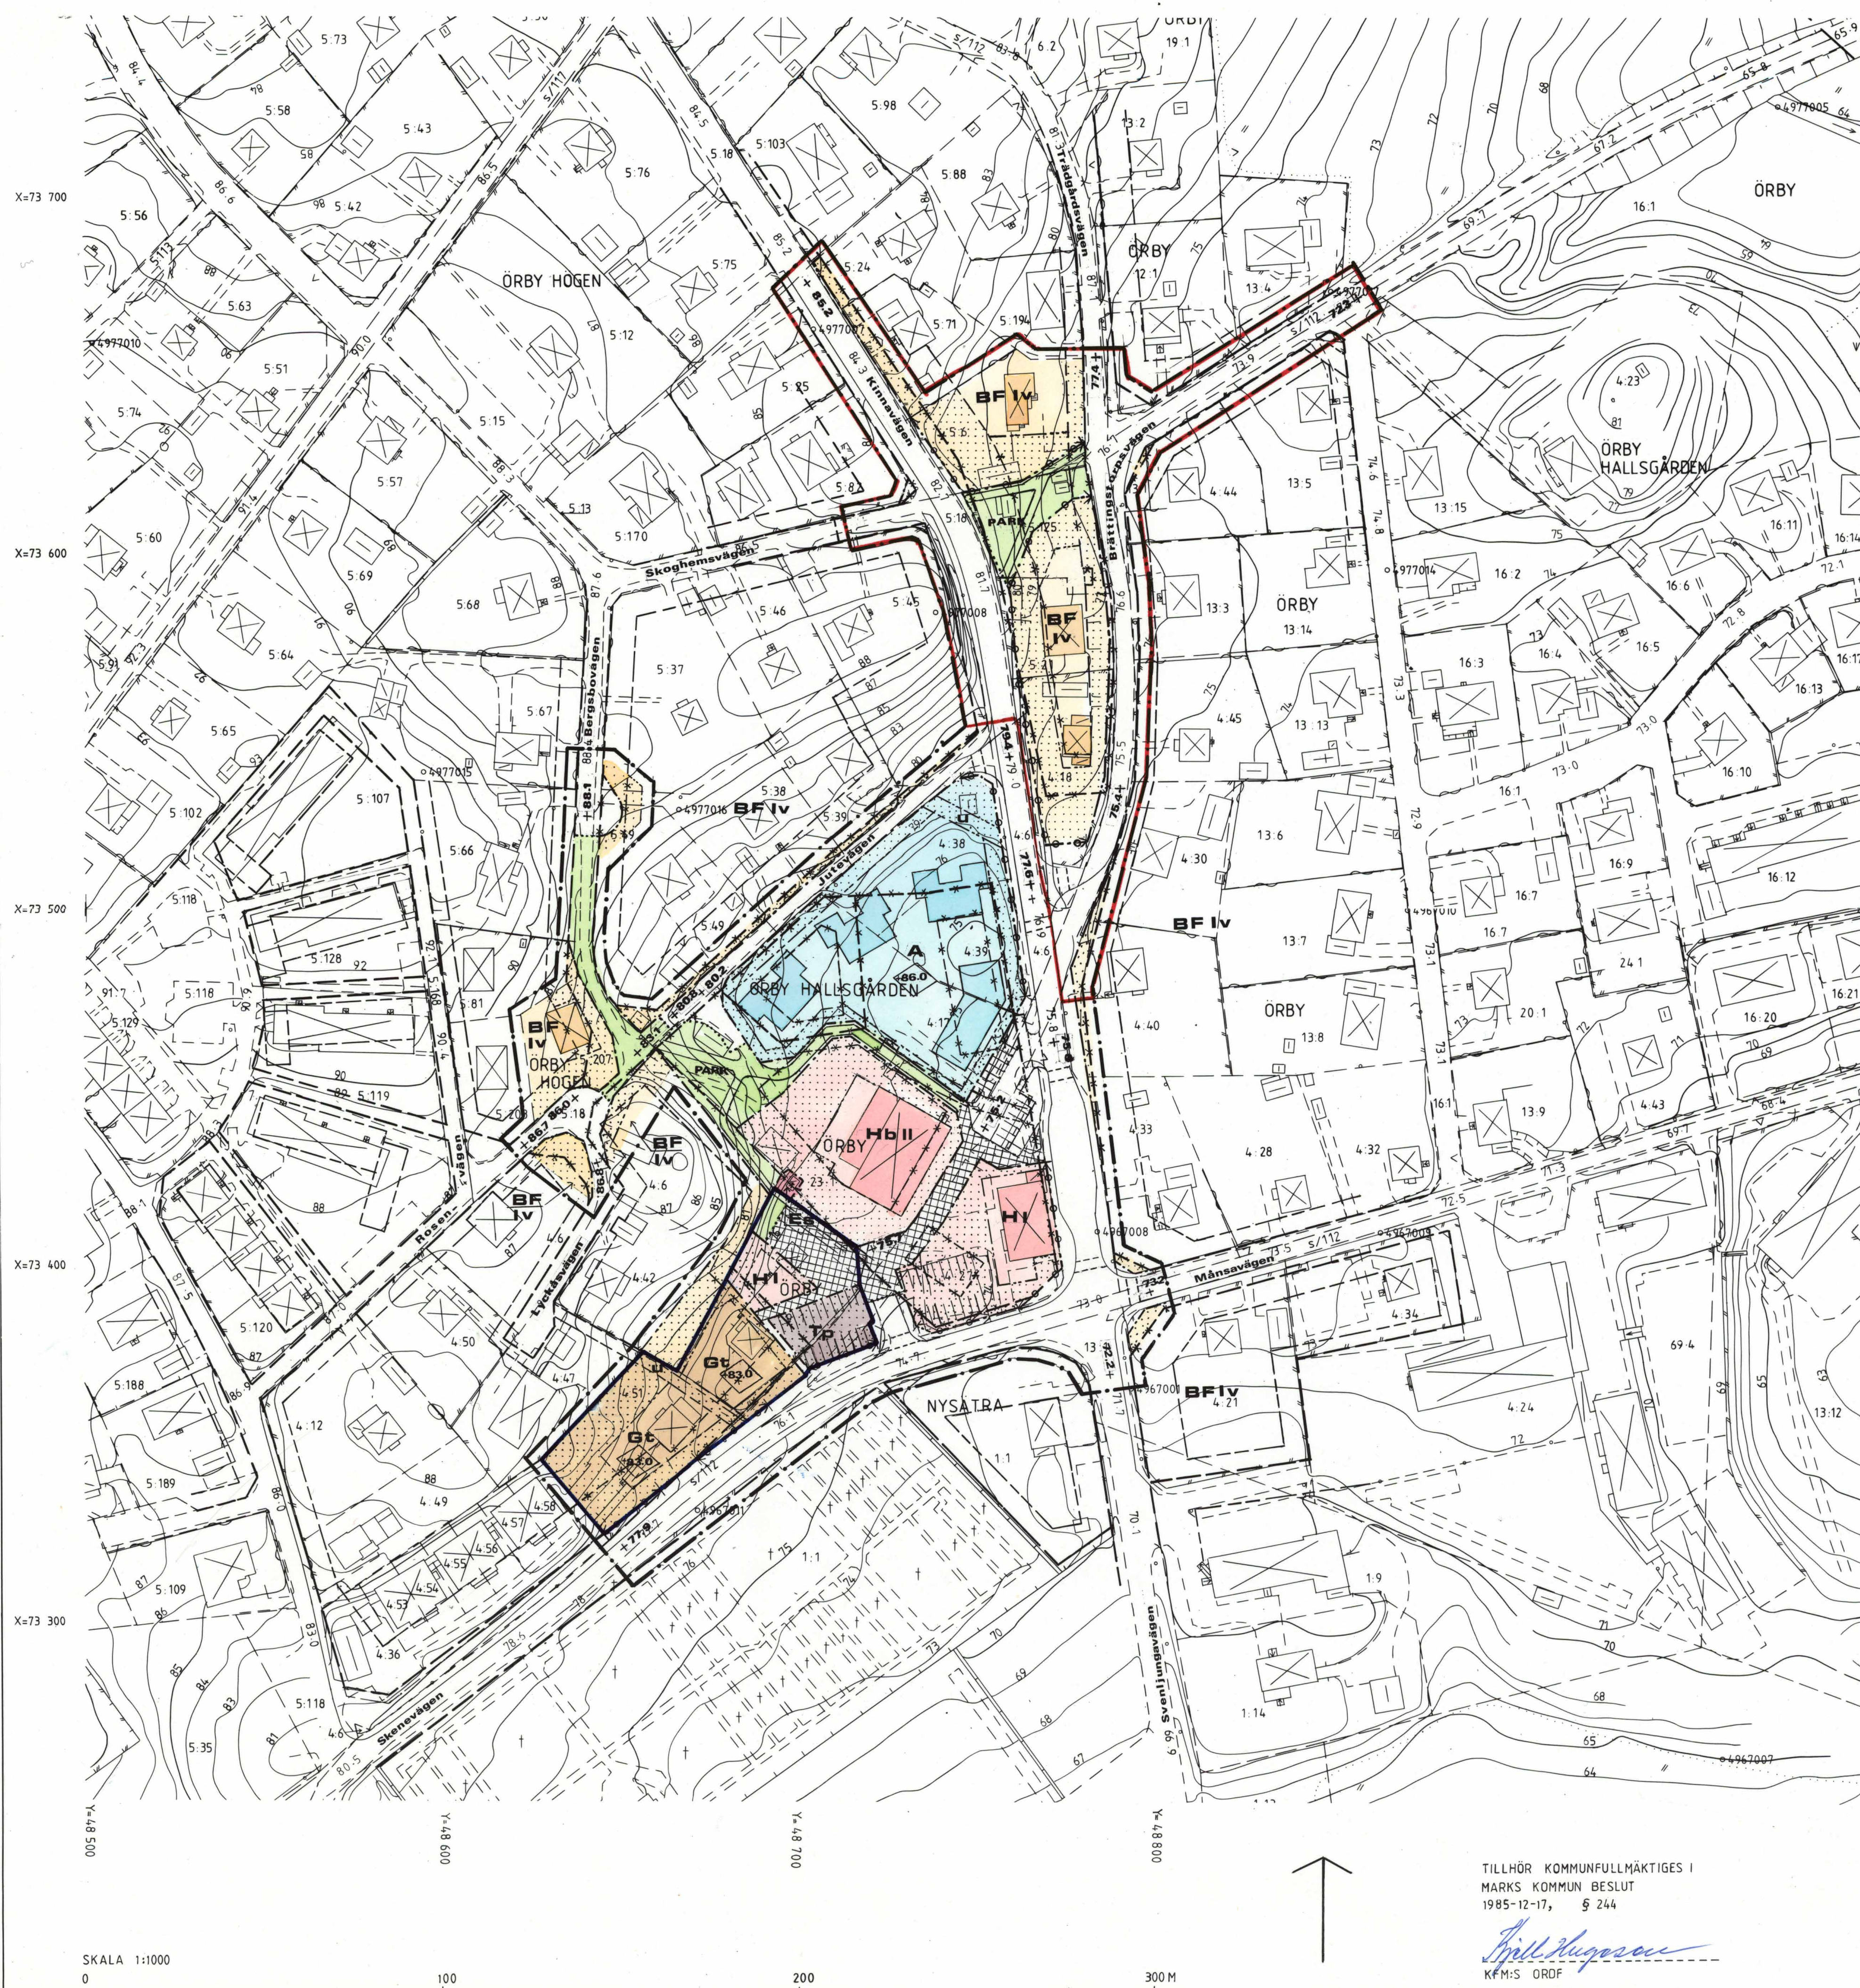

GRUNDKARTA

Registerområde		ÖRBY
Skala 1:1000	Måtklass III	Beteckningsstandard TFA 4.6 B:5
Koordinatsystem i plan 5 gon V 63:14 region 2	Koordinatsystem i höjd RH 70	
Bladnummer Del av 4967 och 4977		
Upprättad 1984		Reviderad 1985

FASTIGHETSBLONINGSMYNDIGHETEN
I KINNA

Anders Magnusson
Anders Magnusson, distriktslantmätare

Förslag till stadsplan
för del av

ÖRBY SAMHÄLLE

Örby Hallsgården 4:17, 4:27, Örby 23:1
m fl

Marks kommun, Älvsborgs län

Upprättat den 15 mars 1985

Stadsarkitektkontoret

Rev 8 okt 1985

Rune Bengtsson
Rune Bengtsson
stadsarkitekt

Harald Störner
Harald Störner
arkitekt

GRUNDKARTAN

	FASTIGHETSGRÄNS	0 4997007	POLYGONPUNKT
	BYGGNADER	84.3	AVVÄGD MARKHÖJD
	STAKET RESP STÖDMUR		
	HÄCK		
	VÄG		
	NIVÅKURVOR		
12:1	REGISTERNUMMER FÖR FASTIGHET		
s/112	SAMFÄLLIGHET		

STADSPLANEKARTAN

A. GRÄNSBETECKNINGAR

	STADSPLANEGRÄNS BELÄGEN 3M UTANFÖR FASTSTÄLLESEOMRÅDET
	GÄLLANDE OMRÅDESGRÄNS AVSEDD ATT BEHÅLLAS
	GÄLLANDE BESTÄMMELESGRÄNS AVSEDD ATT BEHÅLLAS
	GÄLLANDE OMRÅDESGRÄNS AVSEDD ATT UTGÅ
	GÄLLANDE BESTÄMMELESGRÄNS AVSEDD ATT UTGÅ
	OMRÅDESGRÄNS
	BESTÄMMELESGRÄNS
	OMRÅDESGRÄNS FRÅN VILKEN MINDRE AVVIKELSER I VISSA FALL FÅR GÖRAS

B. OMRÅDESBETECKNINGAR

ALLMÄN PLATS

	GATA ELLER TORG
	PARK ELLER PLANTERING

BYGGNADSKVARTER

	ALLMÄNT ÄNDAMÅL
	BOSTÄDER
	BENSINSTATION
	HANDEL
	HANDEL SAMT I VISSA FALL BOSTÄDER

SPECIALOMRÅDEN

	PARKERING
	TRANSFORMATORSTATION

C. ÖVRIGA BETECKNINGAR

	MARK SOM ICKE FÅR BEBYGGAS
	LEDNINGOMRÅDE
	GÄLLANDE GATUHÖJD
	GATUHÖJD
	FRISTÅENDE HUS
	ANTAL VÅNINGAR
	VINDSINREDNING
	BYGGNADSHÖJD
	UTFARTSFÖRBUD. TVÄRSTRECK MED PIL
	MARKERAR FÖRBUDETS SLUT

D. ILLUSTRATIONER OCH HÄNVISNINGAR

	ILLUSTRATIONSLINJER
	GÅGATA ELLER TORG
	Gräns för område enligt Kfs beslut 1985-12-17, § 244 undantagits från fastställelseprövning
	I LÄNSTYRELSENS BESLUT ANGIVEN GRÄNSLINJE

Tillhör Länsstyrelsens i
Älvsborgs län beslut den
14 januari 1987

(undantag på kartan / +
bestämelse, se läns-
styrelsens beslut)
; betyg

B. Hedman

15-STY-3969

SPL NR 3969

TILLHÖR KOMMUNFULLMÄKTIGES I
MARKS KOMMUN BESLUT
1985-12-17, § 244

Anders Magnusson
Anders Magnusson
KFM:s ORDF