


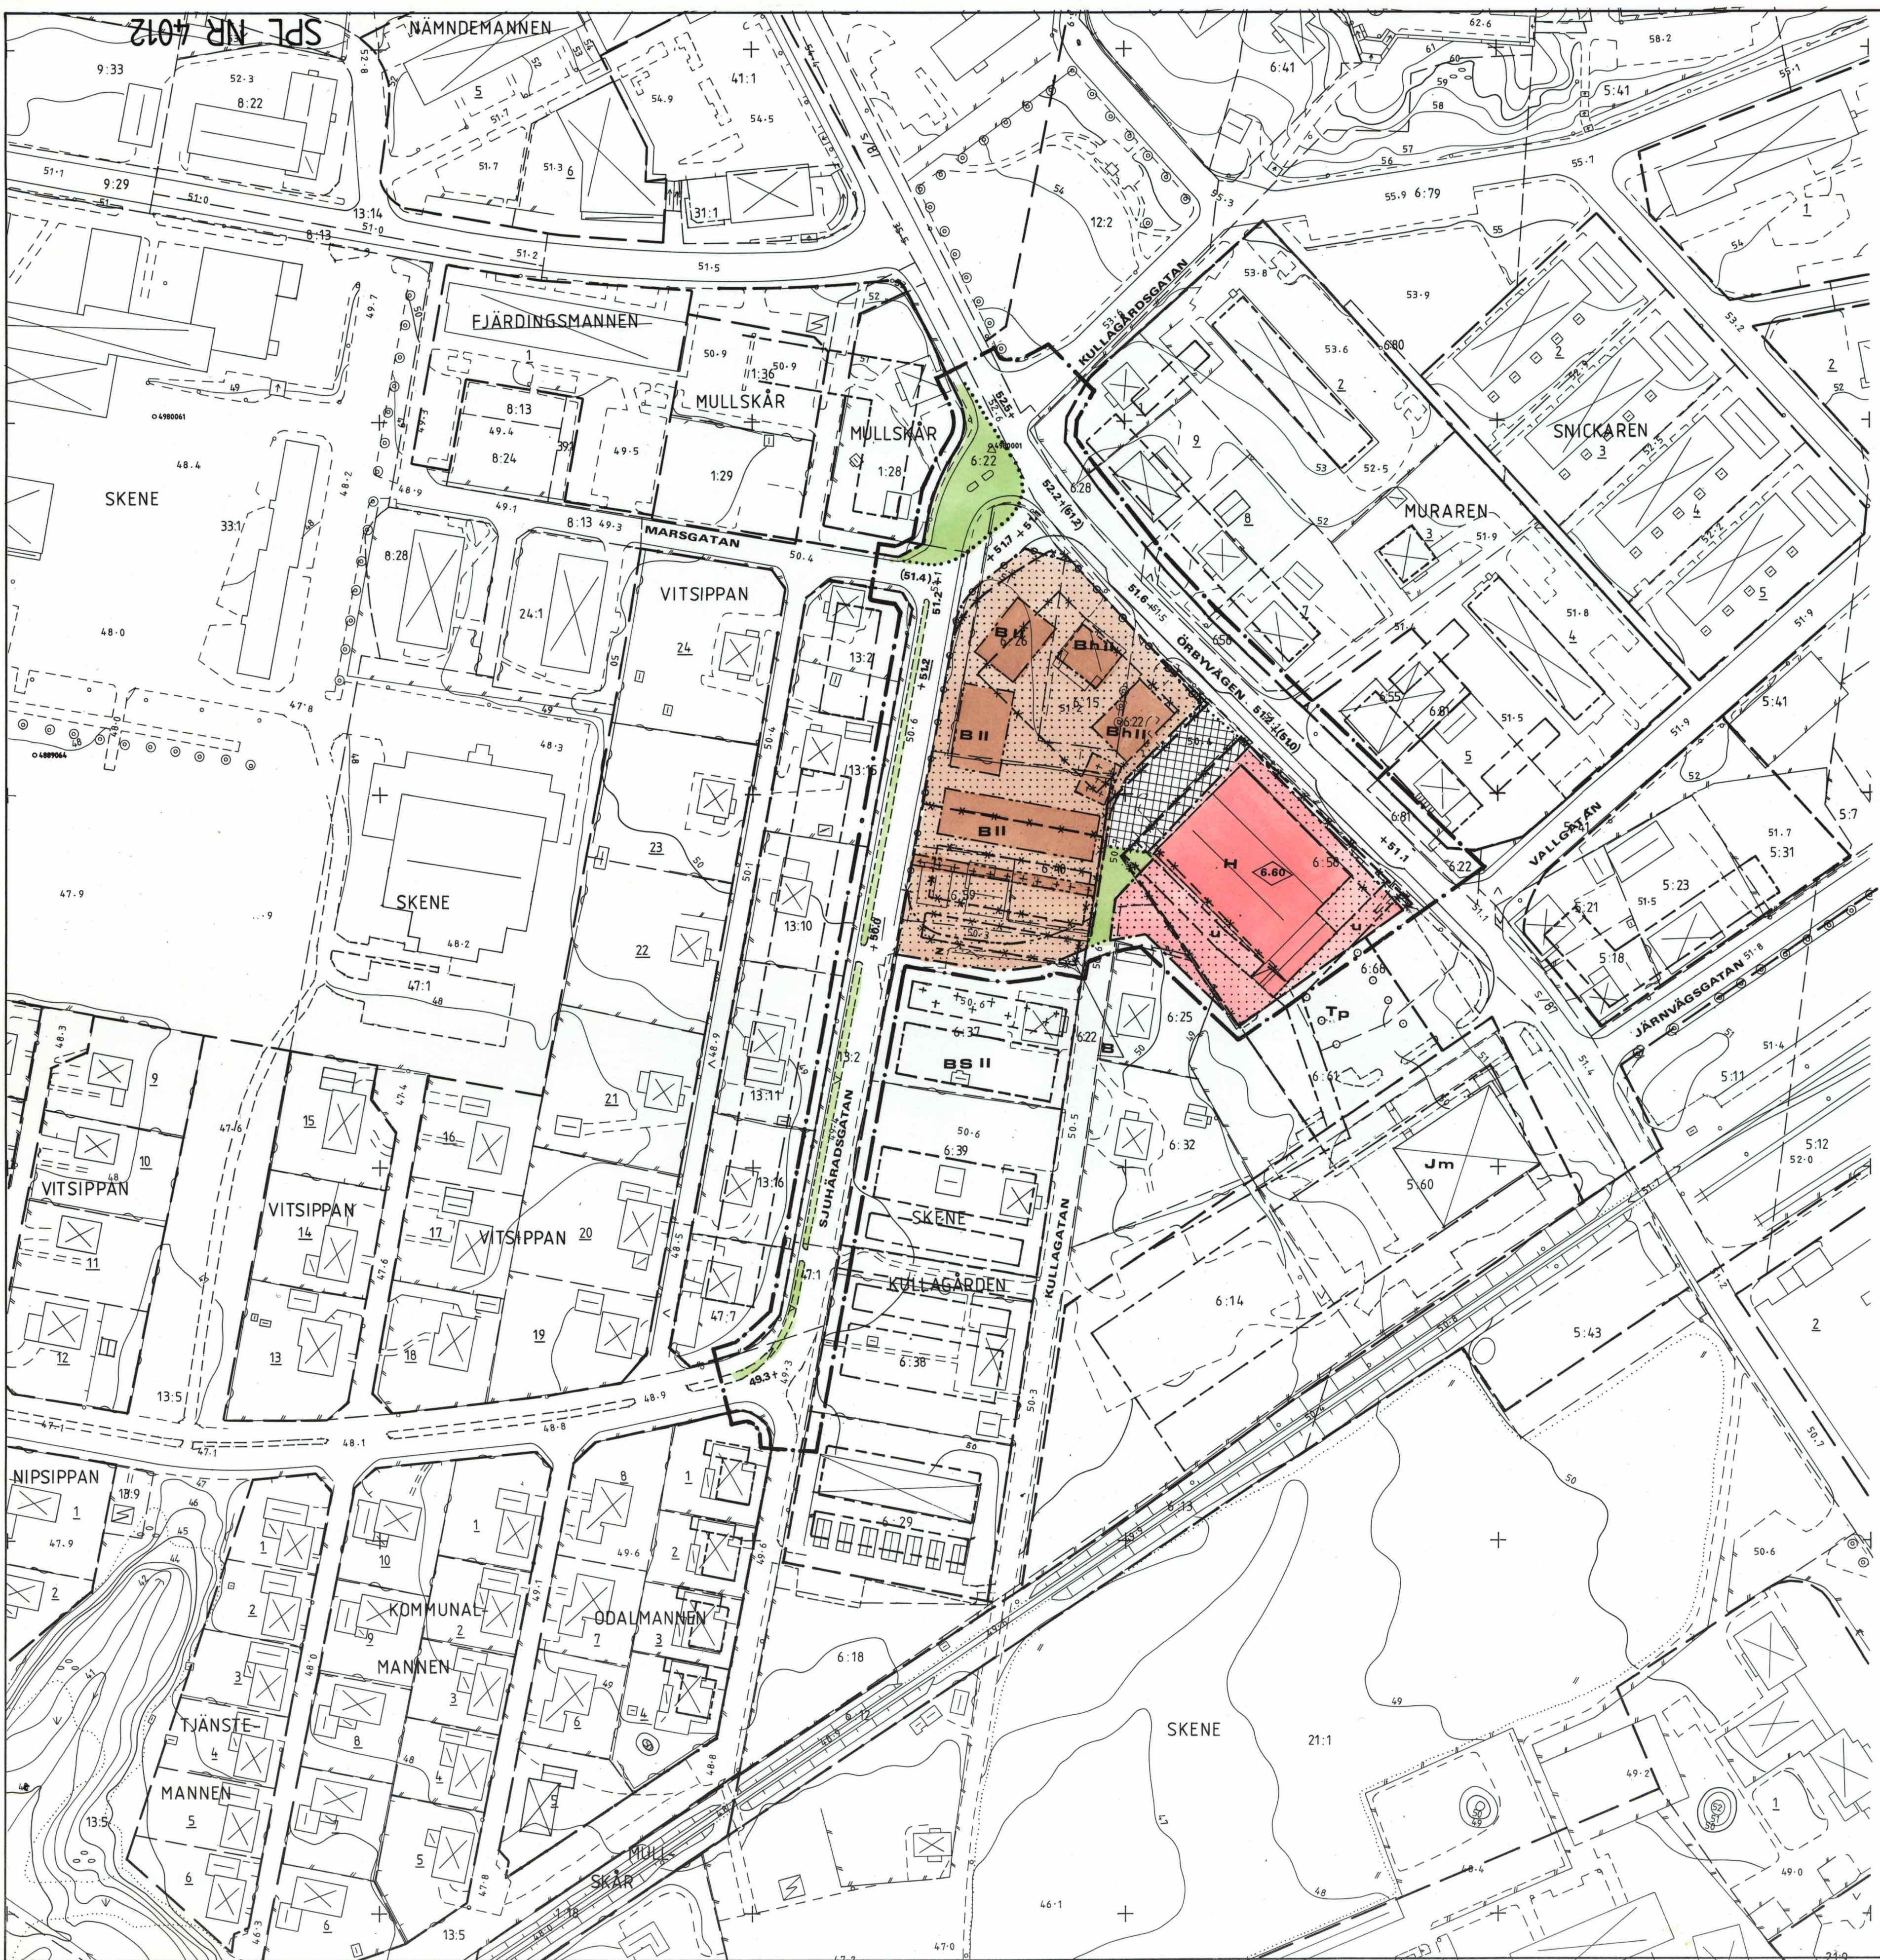

Förslag till
ändring av stadsplanen
för del av
SKENE CENTRUM
SKENE KULLAGÅRDEN 6:26 MFL
Skene samhälle
Marks kommun, Älvsborgs län

Upprättat den 15 oktober 1986
Stadsarkitektkontoret Marks kommun

Rune Bengtson
Rune Bengtson
stadsarkitekt

Stig Holmström
Stig Holmström
planingenjör

BETECKNINGAR
GRUNDKARTAN

- Fastighetsgräns
- Staket
- Stödmur
- Häck
- Gata
- Byggnader
- Slätt
- Järnvägsspår
- Nivåkurvor
- Rutnätpunkt



Grundkartan upprättad år 1981 och a-jourförd
september 1986 av Fastighetsbildningsmyndigheten
i Kinna

Hans Jerkeman

STADSPLANEKARTAN
GRÄNSBETECKNINGAR

- Stadsplanegräns belägen 3 m utanför fastställelseområde
- Gällande områdesgräns avsedd att behållas
- Gällande bestämmelsegräns avsedd att behållas
- Gällande områdesgräns avsedd att utgå
- Gällande bestämmelsegräns avsedd att utgå
- Områdesgräns
- Bestämmelsegräns
- Gränslinjer ej avsedda att fastställas

OMRÅDESBETECKNINGAR

- Allmän plats
- Gata
 - Torg
 - Park
- BYGGNADSKVARTER**
- B Bostäder
 - Bh Bostäder samt i vissa fall handel
 - H Handel
 - Jm Småindustri

SPECIALOMRÅDEN

- TP Parkering

ÖVRIGA BETECKNINGAR

- Mark som icke får bebyggas
- Mark för uthus o dyl
- z Mark tillgänglig för allmän gatutrafik
- Gällande gathöjd
- Gällande gathöjd
- Gathöjd
- S Sammanbygda hus
- I II Antal våningar
- Byggnadshöjd
- u Ledningsområde
- Uttartsförbud, Tvärstreck med pil markerar förbudets slut.

Tillhör Länsstyrelsen i
Älvsborgs län beslut den
12 augusti 1987

TILLHÖR KOMMUNFULLMÄKTIGES I MARKS
KOMMUN BESLUT 1987-02-24 § 35

Kjell Hugoson
Kjell Hugoson
KF:s ORDF. KJELL HUGOSON

0 5 10 20 30 100 M
SKALA 1:1000

15-STV-4012
SPL NR 4012