


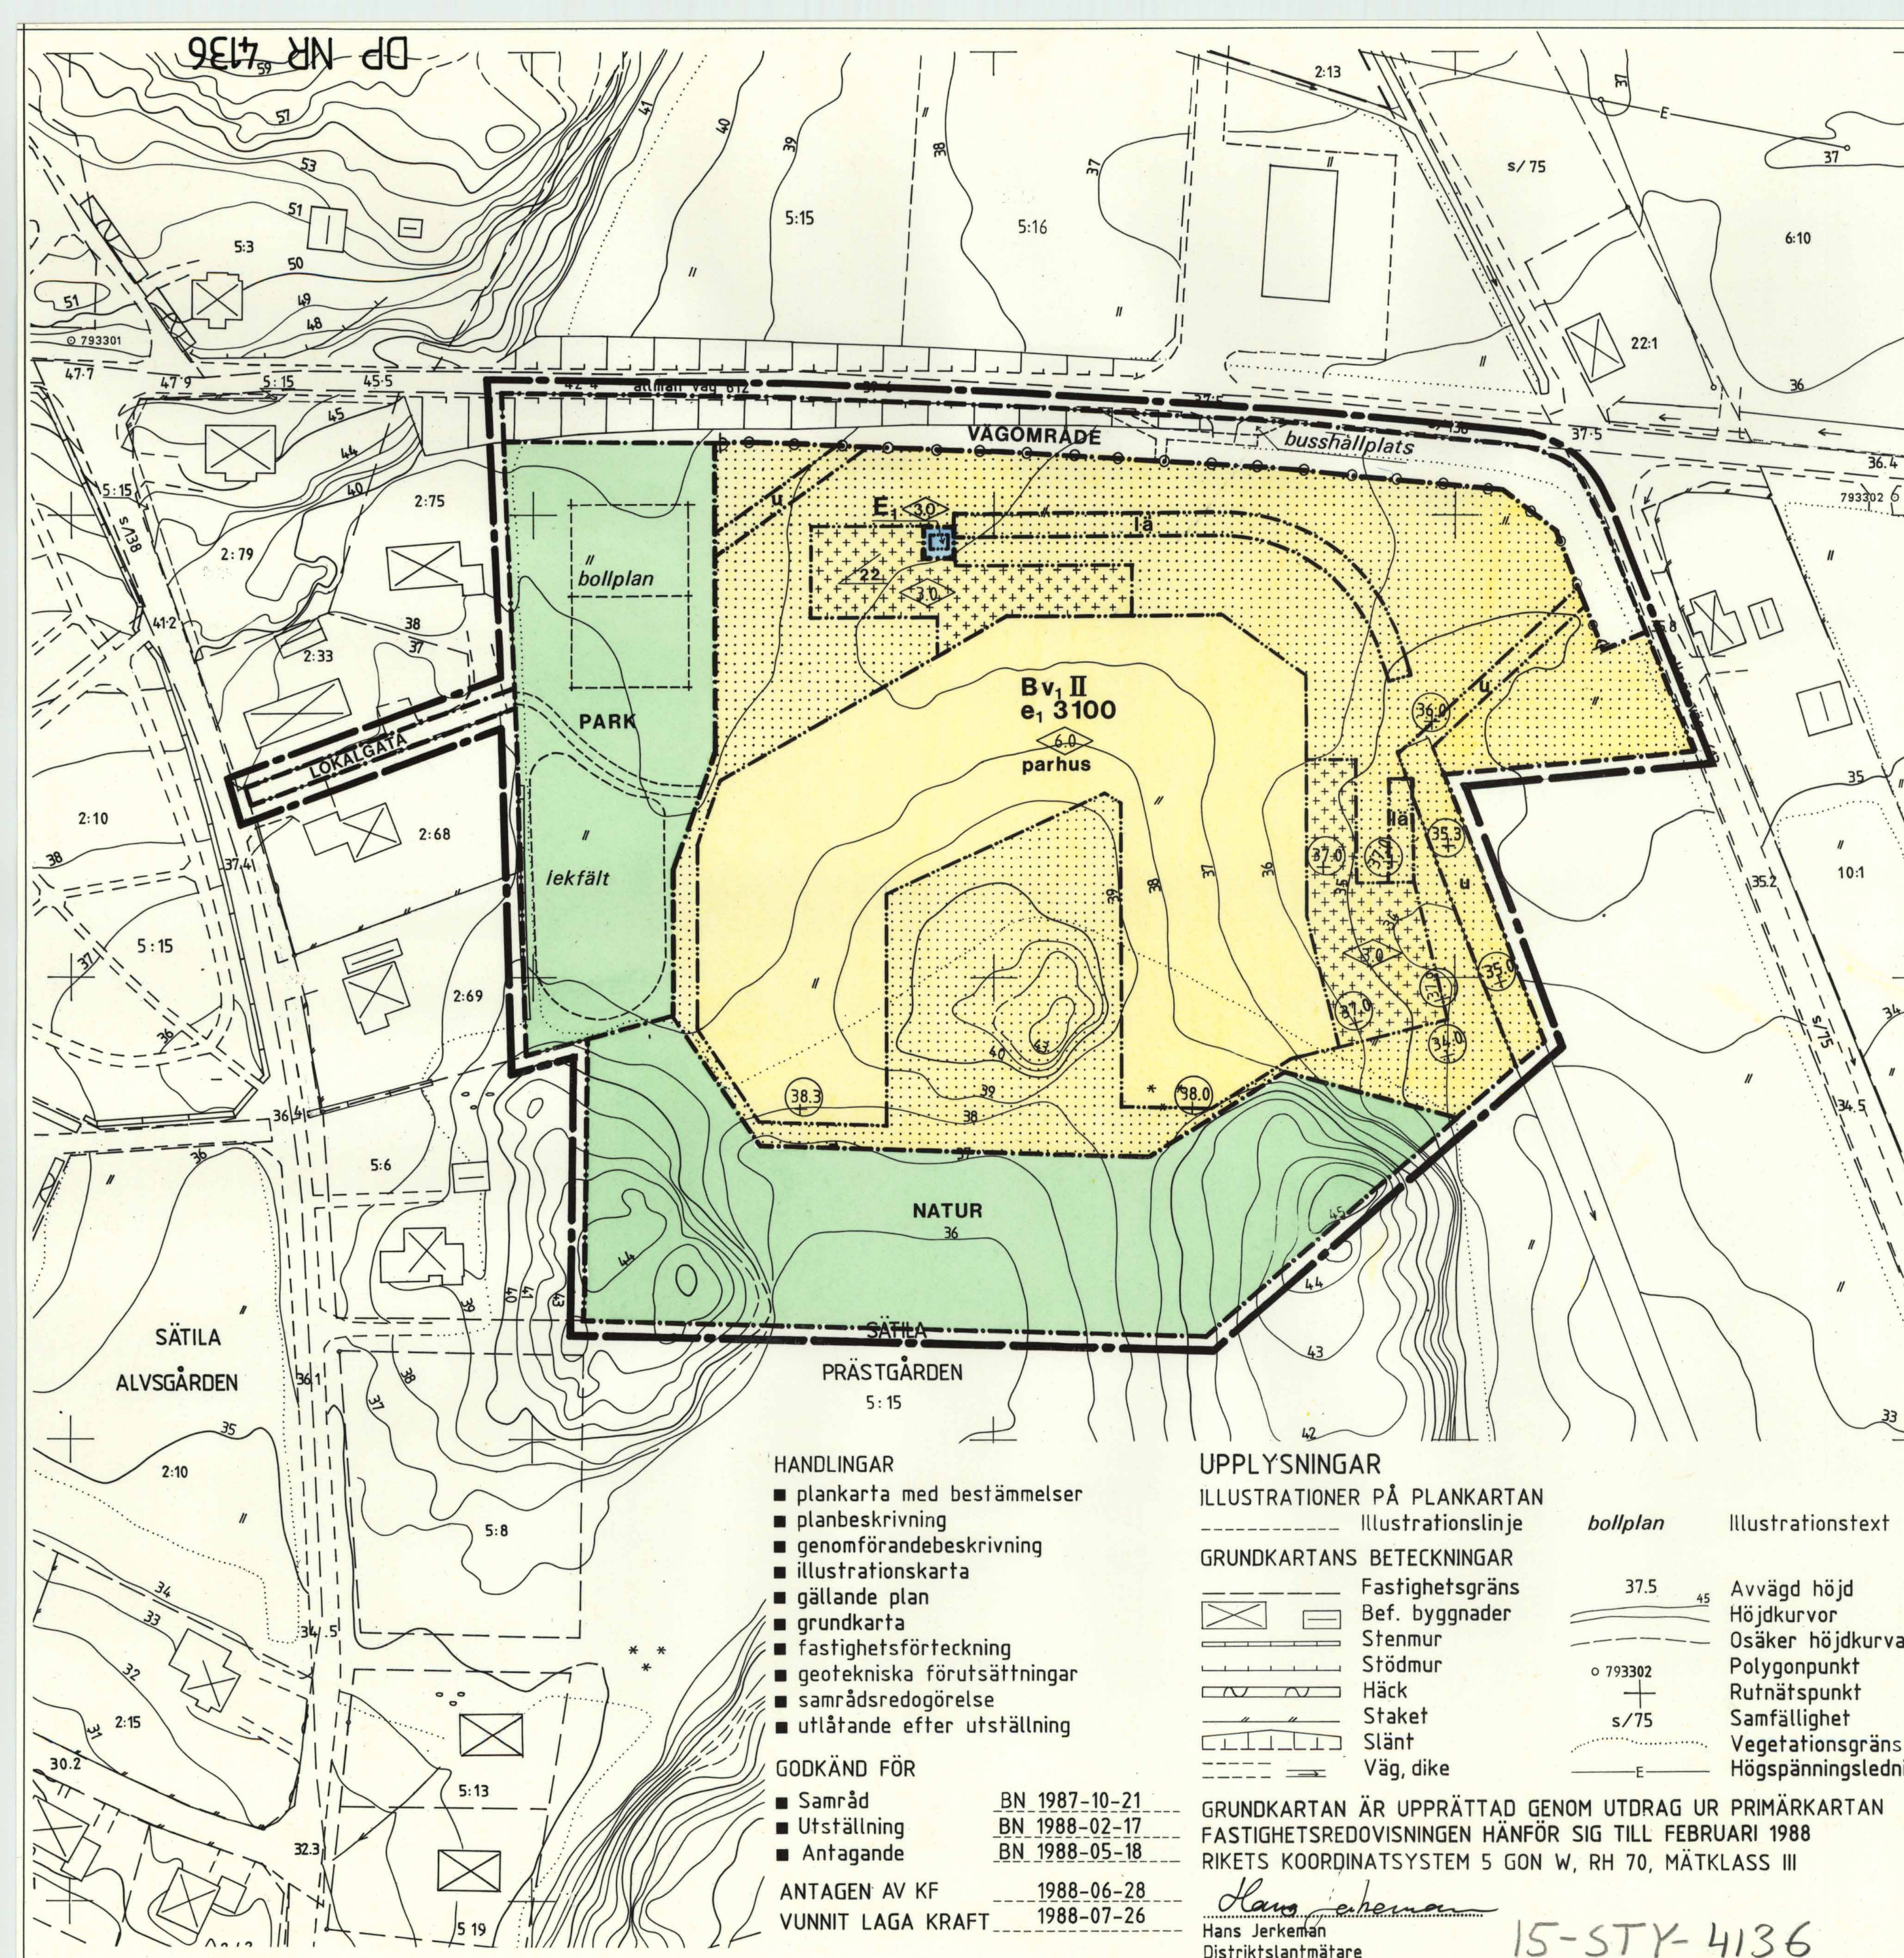

Antagandehandling

DETALJPLAN FÖR DEL AV SÄTILA TÄTORT SÄTILA PRÄSTGÅRDEN 5:15 M FL I MARKS KOMMUN, ÄLVSBORGS LÄN

UPPRÄTTAD 1988-02-17 AV
STADSARKITEKTKONTORET I MARKS KOMMUN
I SAMARBETE MED GF-ARKITEKTER

Rune Bengtsson
Stadsarkitekt

Gösta Johansson
Arkitekt SAR

SKALA 1:1000

0 50 100 M

DP NR 4136

15-STY-4136