


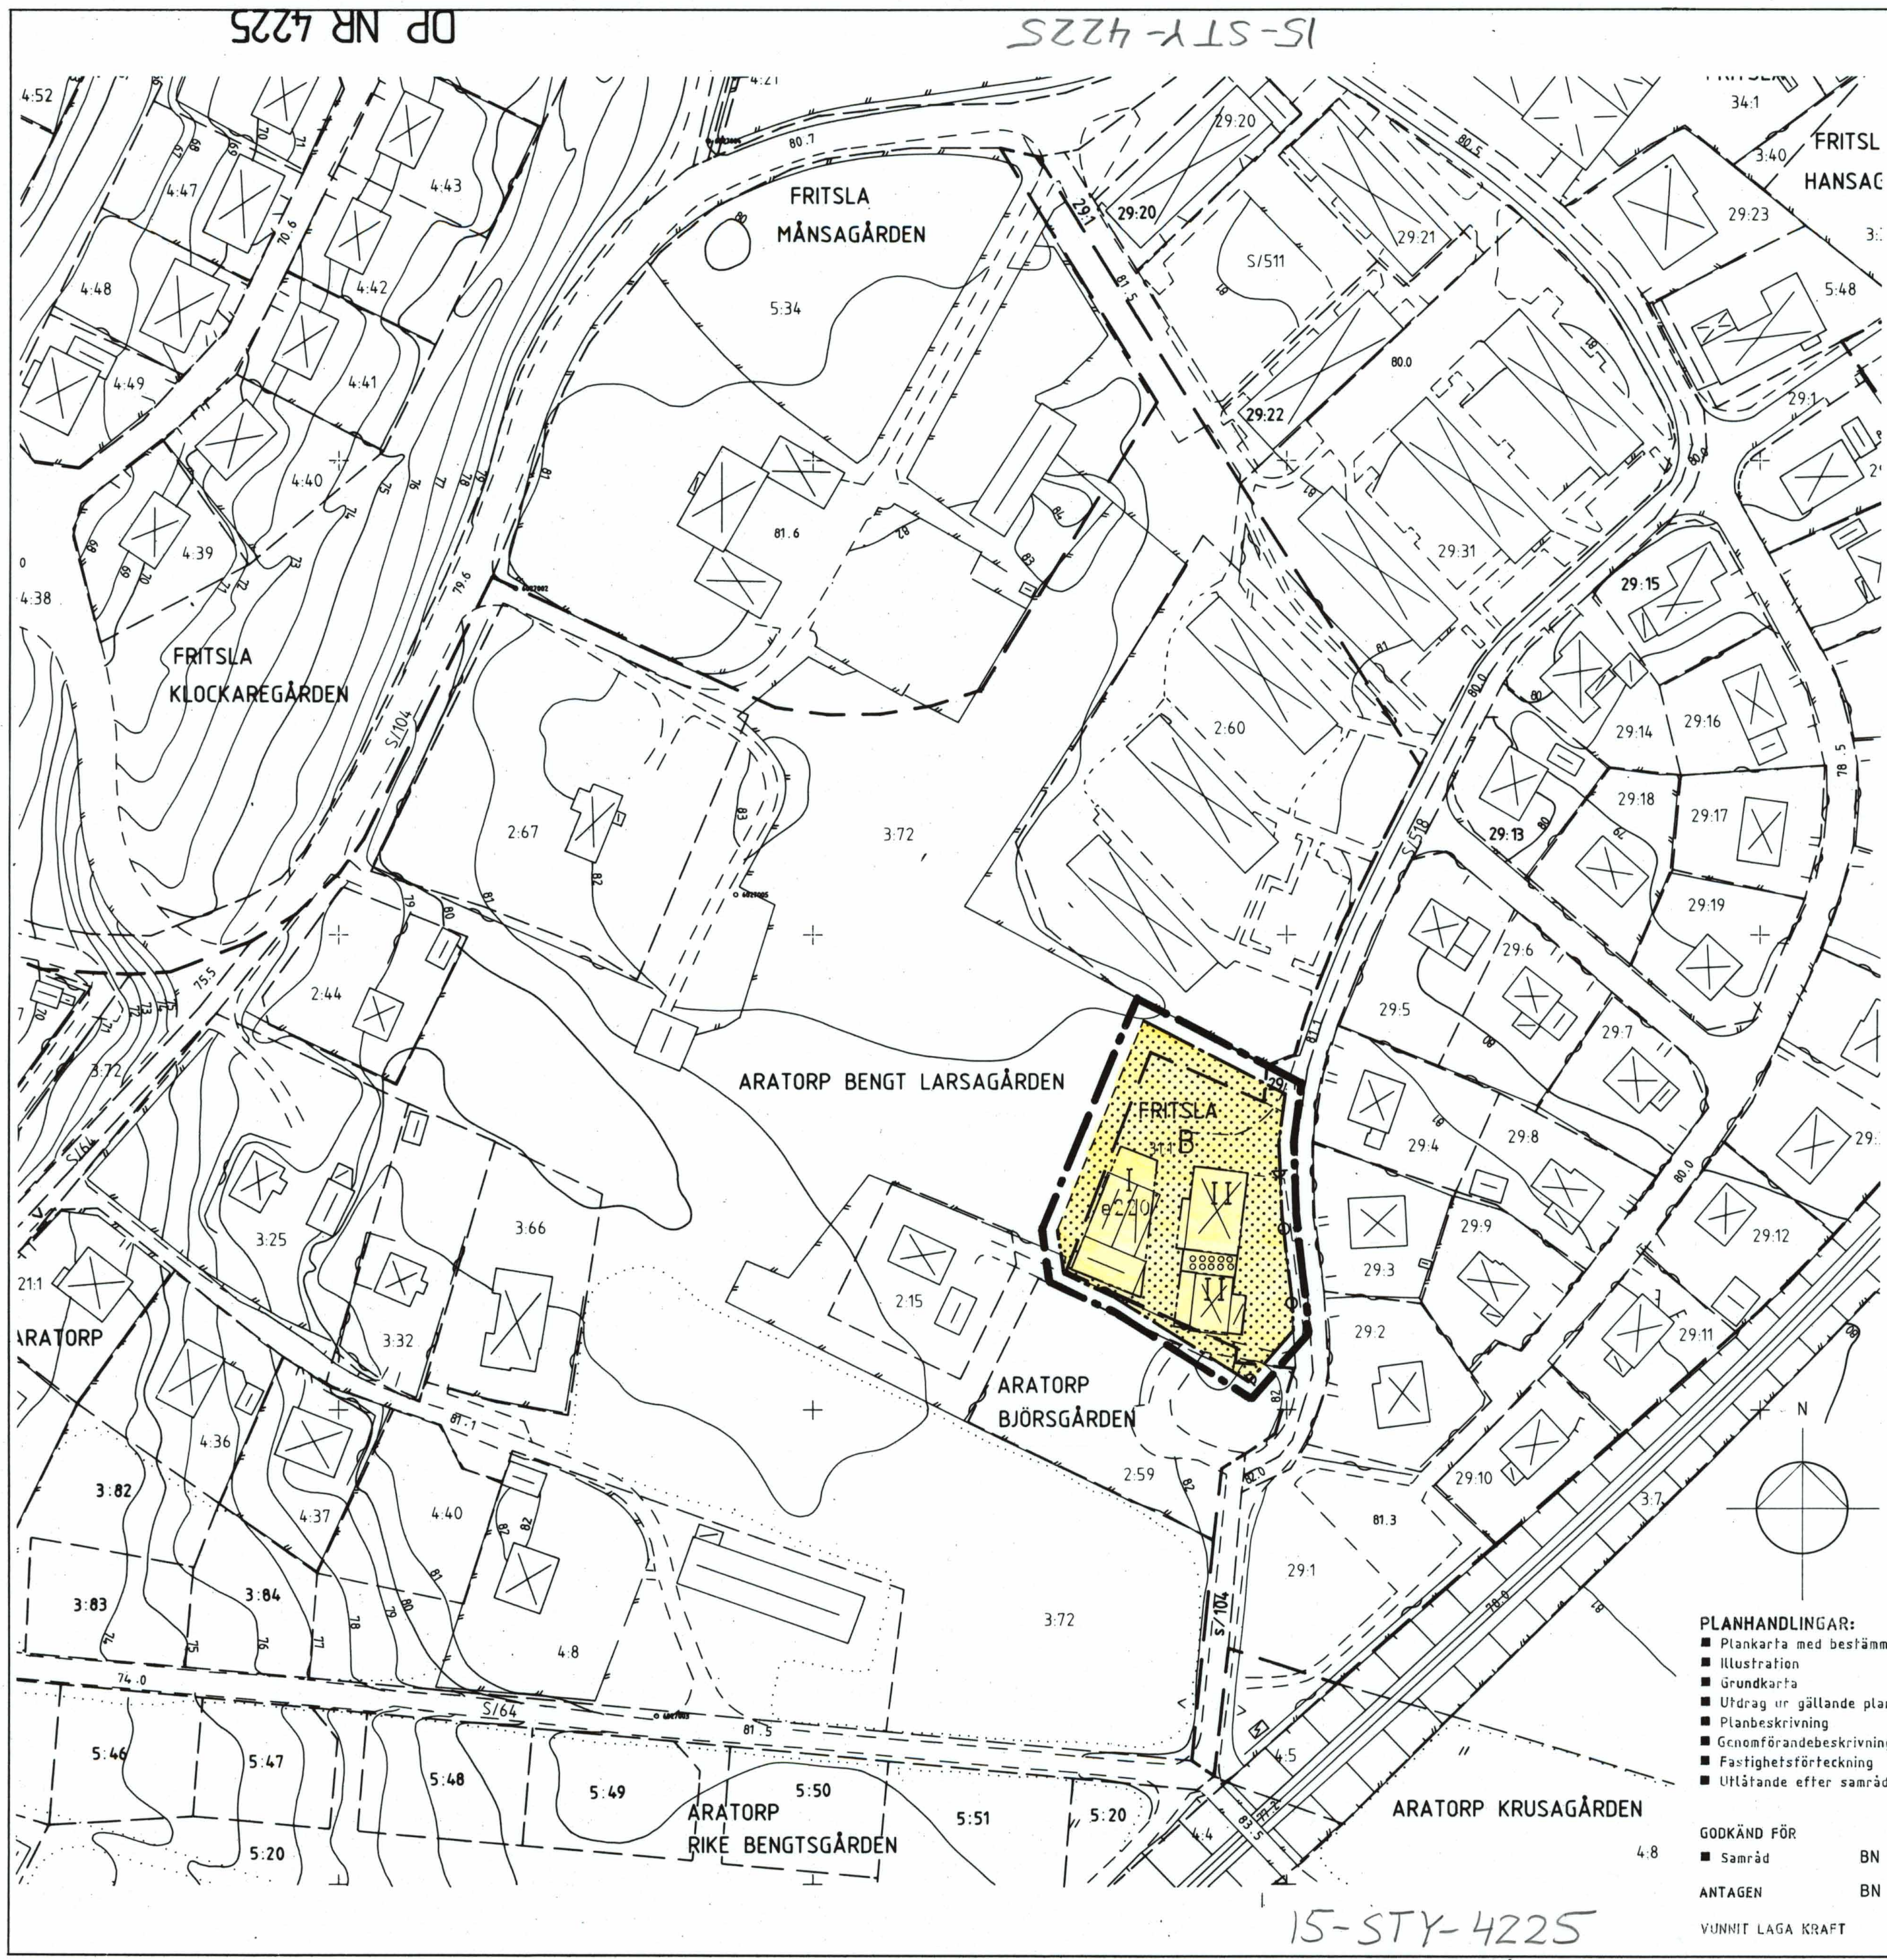

PLANKARTANS GRÄNSBETECKNINGAR

- Linje på kartan ritad 3 mm utanför planområdets gräns
- Användningsgräns
- Egenskapsgräns

PLANBESTÄMMELSER

Följande gäller inom de områden som har nedanstående beteckningar. Där beteckningar saknas gäller bestämmelsen inom hela planområdet om inte annat anges. Endast angiven användning och utformning är tillåten.

Markanvändning

Kvarteretsmark
B Bostäder

Utnyttjandegrad

e 000 Största byggnadsarea inom med egenskapsgräns avgränsat område

Begränsning av markens bebyggande

- Marken får inte bebyggas
- Byggnad under marknivå får utföras

Markens anordnande

Utfart

Utfart får inte anordnas

Placering, utformning, utförande

Utformning

I, II Högsta antal våningar

Administrativa bestämmelser

Genomförandetid

Genomförandetiden slutar 1994-06-30

ILLUSTRATIONER

Illustrationstlinje

GRUNDKARTANS BETECKNINGAR OCH UPPGIFTER

- Traktgräns
- Fastighetsgräns
- Registernummer
- Byggnader
- Staket, häck
- Väg
- Höjdkurvor
- Avvägd höjd
- FRITSLA Traktnamn
- Märklass: III
- Beteckningsstandard: TFA 4.6B:5
- Koordinatsystem i plan: 5 gon V 63:14 reg 2
- Koordinatsystem i höjd: RH 70
- Skala 1:1000

- PLANHANDLINGAR:
- Plankarta med bestämmelser
 - Illustration
 - Grundkarta
 - Utdrag ur gällande planer
 - Planbeskrivning
 - Genomförandebeskrivning
 - Fastighetsförteckning
 - Utlåtande efter samråd

GODKÄND FÖR
Samråd BN 1989-02-15
ANTAGEN BN 1989-05-17
VUNNIT LAGA KRAFT 1989-06-08

DETALJPLAN FÖR
OMRÅDE VID BJÖRSVÄGEN,
FRITSLA 31:1
MARKS KOMMUN, ÄLVSBORGS LÄN
PLANKARTA

UPPRÄTTAD 1989-04-14
STADSARKITEKTKONTORET, MARKS KOMMUN

Mats Nyrén
planarkitekt

Birgitta Andersson
planingenjör