


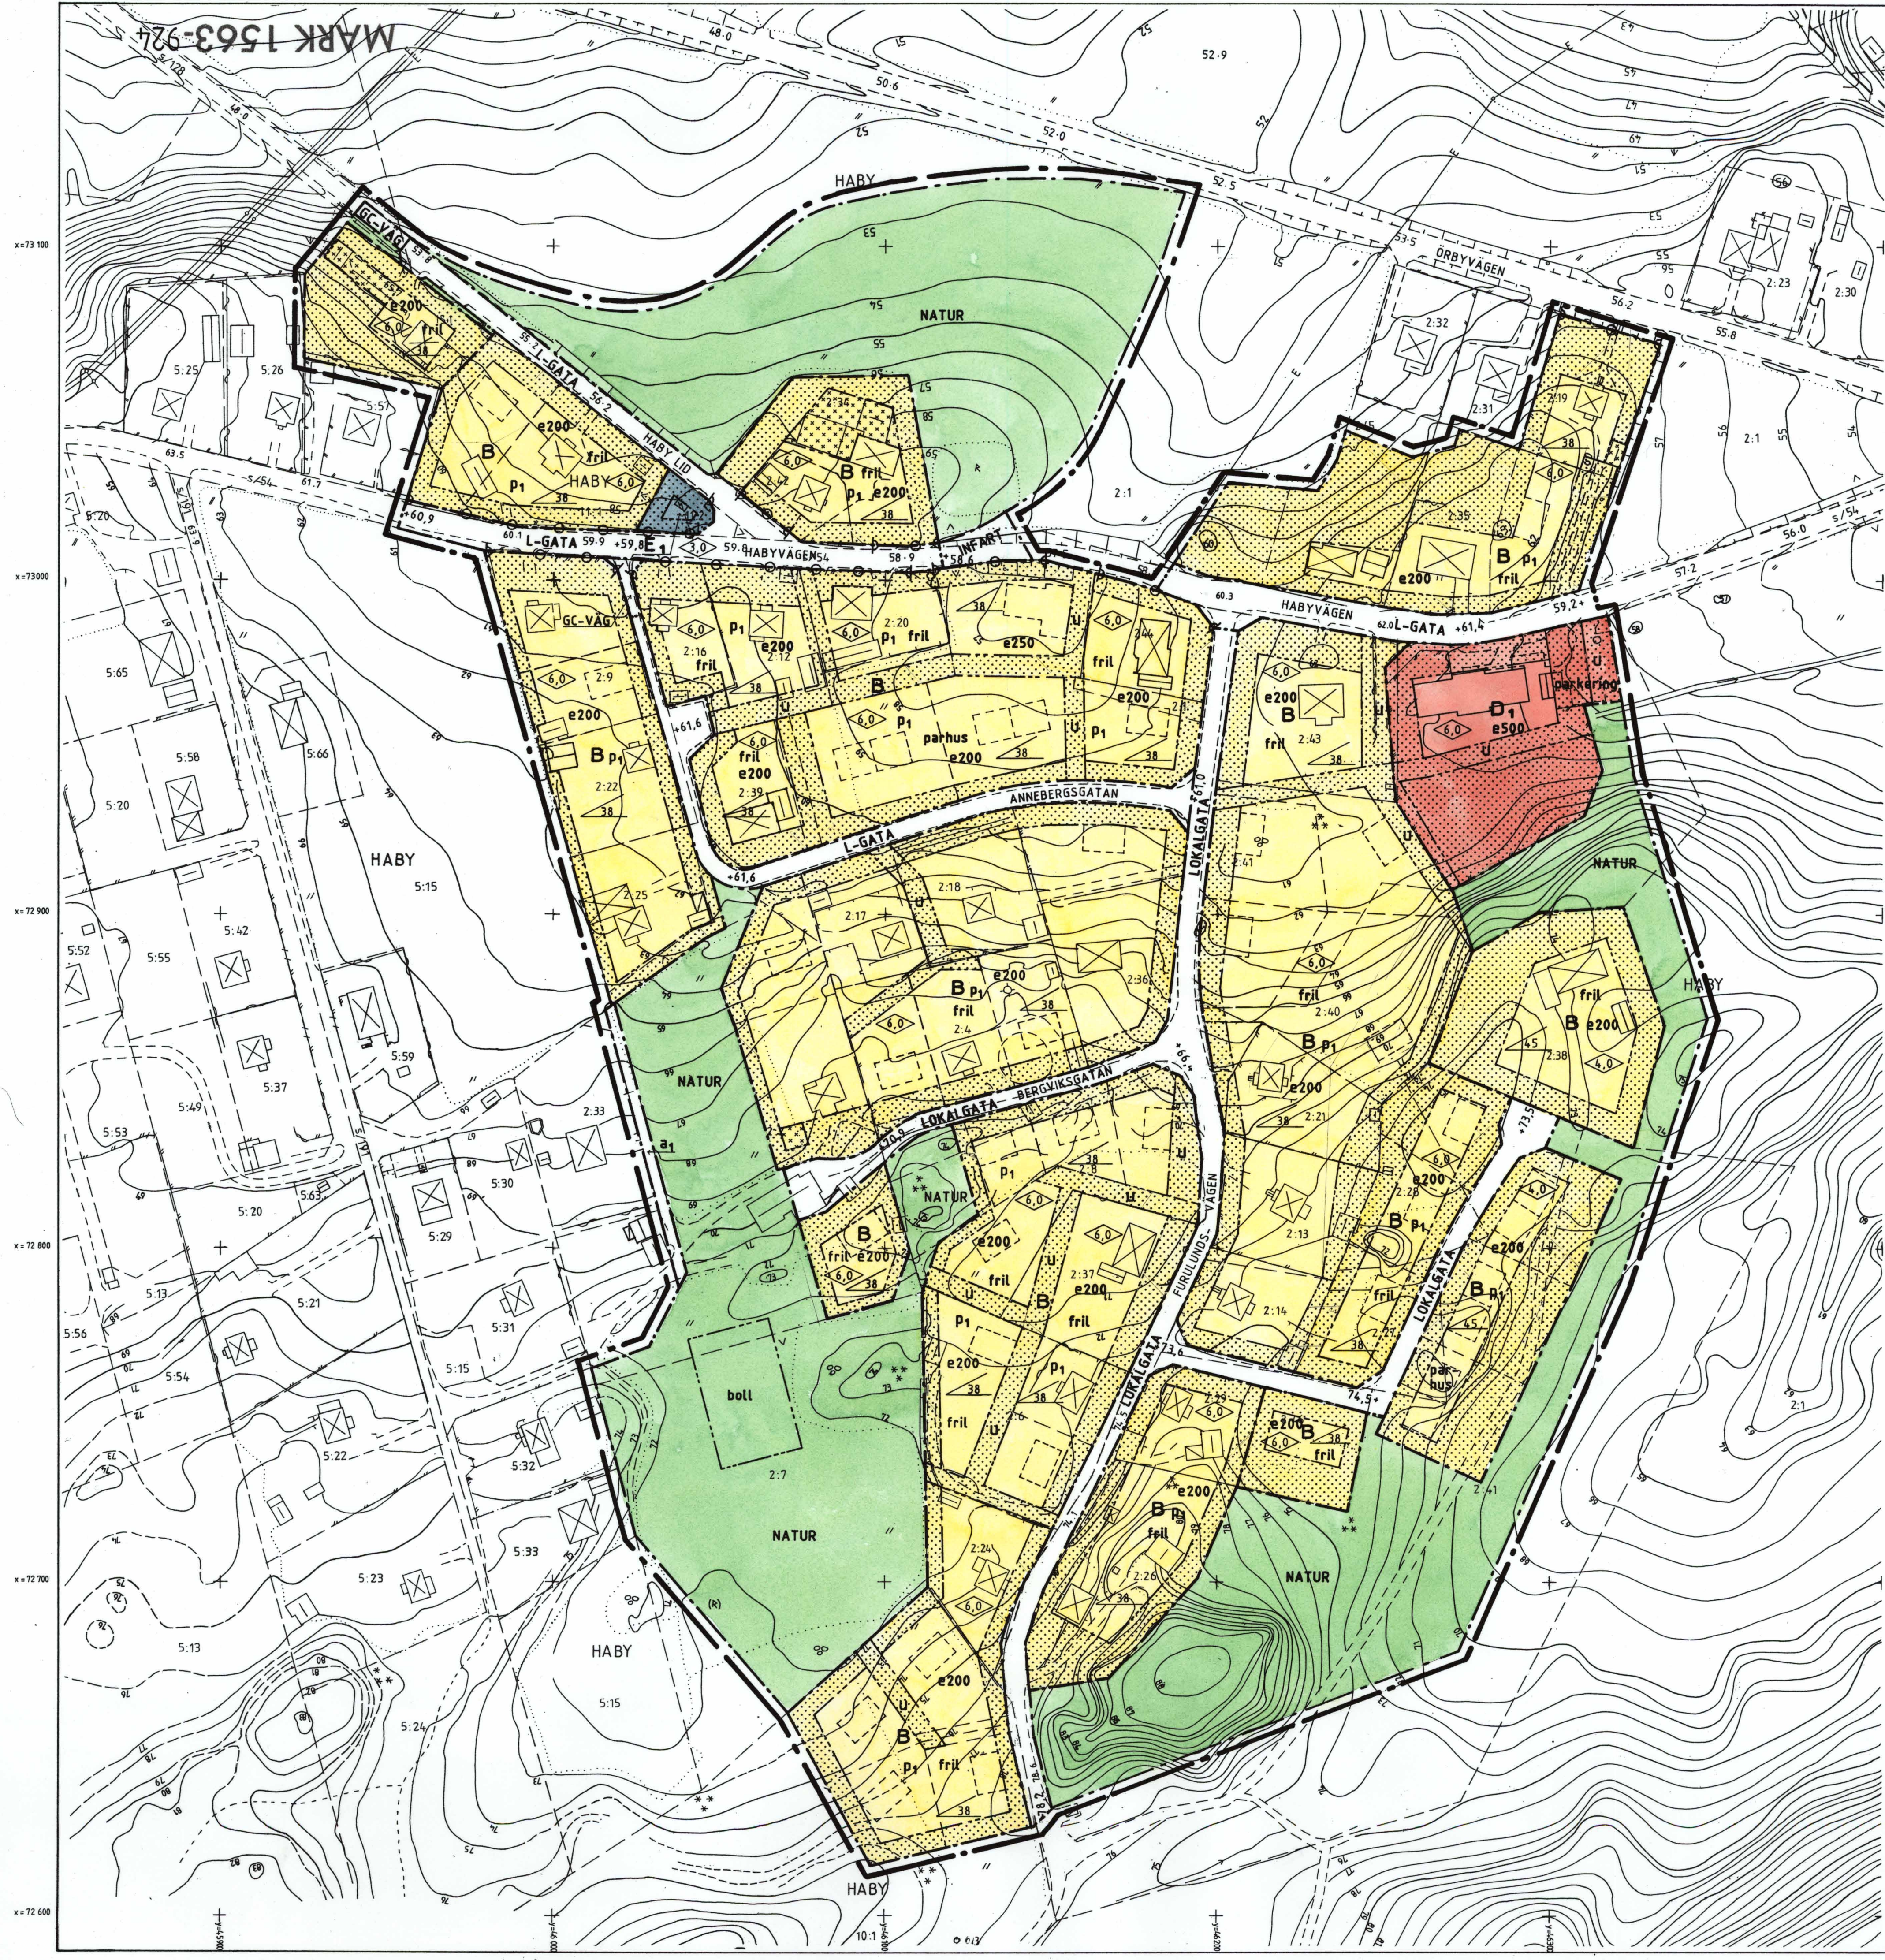

- GRÄNSBETECKNINGAR**
- Linje på kartan ritad 3 mm utanför planområdets gräns
 - Användningsgräns
 - Egenskapsgräns

PLANBESTÄMMELSER

Följande gäller inom områden med nedanstående beteckningar. Där beteckning saknas gäller bestämmelsen inom hela planområdet. Endast angiven användning är tillåten.

- Markanvändning**
- Allmänna platser
- L-GATA** Gata som ingår i lokalnätet
 - INFART** Infartstrafik
 - LOKALGATA** Lokaltrafik
 - NATUR** Naturområde
 - GC-VÄG** Gång- och cykelväg
- Kvarteretsmark**
- B** Bostäder
 - D₁** Daghem
 - E₁** Transformatorstation

- Utformning av allmänna platser**
- +0,0** Föreskriven höjd över nollplanet
 - boll** Bollplan
- Utnyttjandegrad**
- e000** Största byggnadsarea i m² per tomt
- Begränsning av markens bebyggande**
- Marken får inte bebyggas**
 - Marken får endast bebyggas med garage**
 - U** Marken skall vara tillgänglig för allmänna underjordiska ledningar

- Markens anordnande**
- parkering** Parkeringsplatser skall finnas
 - Utfart** Utfart får inte anordnas
- Placering, utformning, utförande**
- Placering**
- P₁** Byggnader skall placeras minst 4,5 meter från tomtragrenen
- Utformning**
- 0,0** Högsta byggnadshöjd i meter
 - 00** Största taklutning i grader
 - fril** Endast friliggande hus
 - parhus** Endast parhus

Byggnadsteknik

Byggnader där personer vistas stadigvarande skall ha grundläggning i radonskyddat utförande om ej annat påvisas genom kompletterande undersökningar.

Administrativa bestämmelser

Genomförandetid

Genomförandetiden slutar 2002-12-31

- 31** Gällande plan upphävs

- Illustrationer**
- Illustrerad tomtragrens
 - Illustrerat byggnadsläge

GRUNDKARTANS BETECKNINGAR OCH UPPGIFTER

Beteckningar se beteckningsstandard TFA 4.6B.

Måtklass: III

Beteckningsstandard: TFA 4.6B:5

Koordinatsystem i plan: RT R02 5 gon V

Koordinatsystem i höjd: RH 70

- PLANHANDLINGAR:**
- Plankarta med bestämmelser
 - Grundkarta
 - Planbeskrivning
 - Genomförandebeskrivning
 - Fastighetsförteckning
 - Samrådsredogörelse
 - Utlåtande efter utställning

- GODKÄND FÖR**
- Samråd BN 1991-05-29
 - Utställning BN 1991-10-16
- ANTAGEN** BN 1992-01-29
- LAGA KRAFT** 1992-04-02

PLANKARTA

DETALJPLAN FÖR

HABY 2:2 M FL

SKENE, MARKS KOMMUN, ÄLVSBOGERS LÄN

UPPRÄTTAD 1991-10-16, REVIDERAD 1991-12-18

STADSARKITEKTKONTORET, MARKS KOMMUN

Mats Norén
planarkitekt

Hans Törngren
planingenjör

MARK 1563-924

