


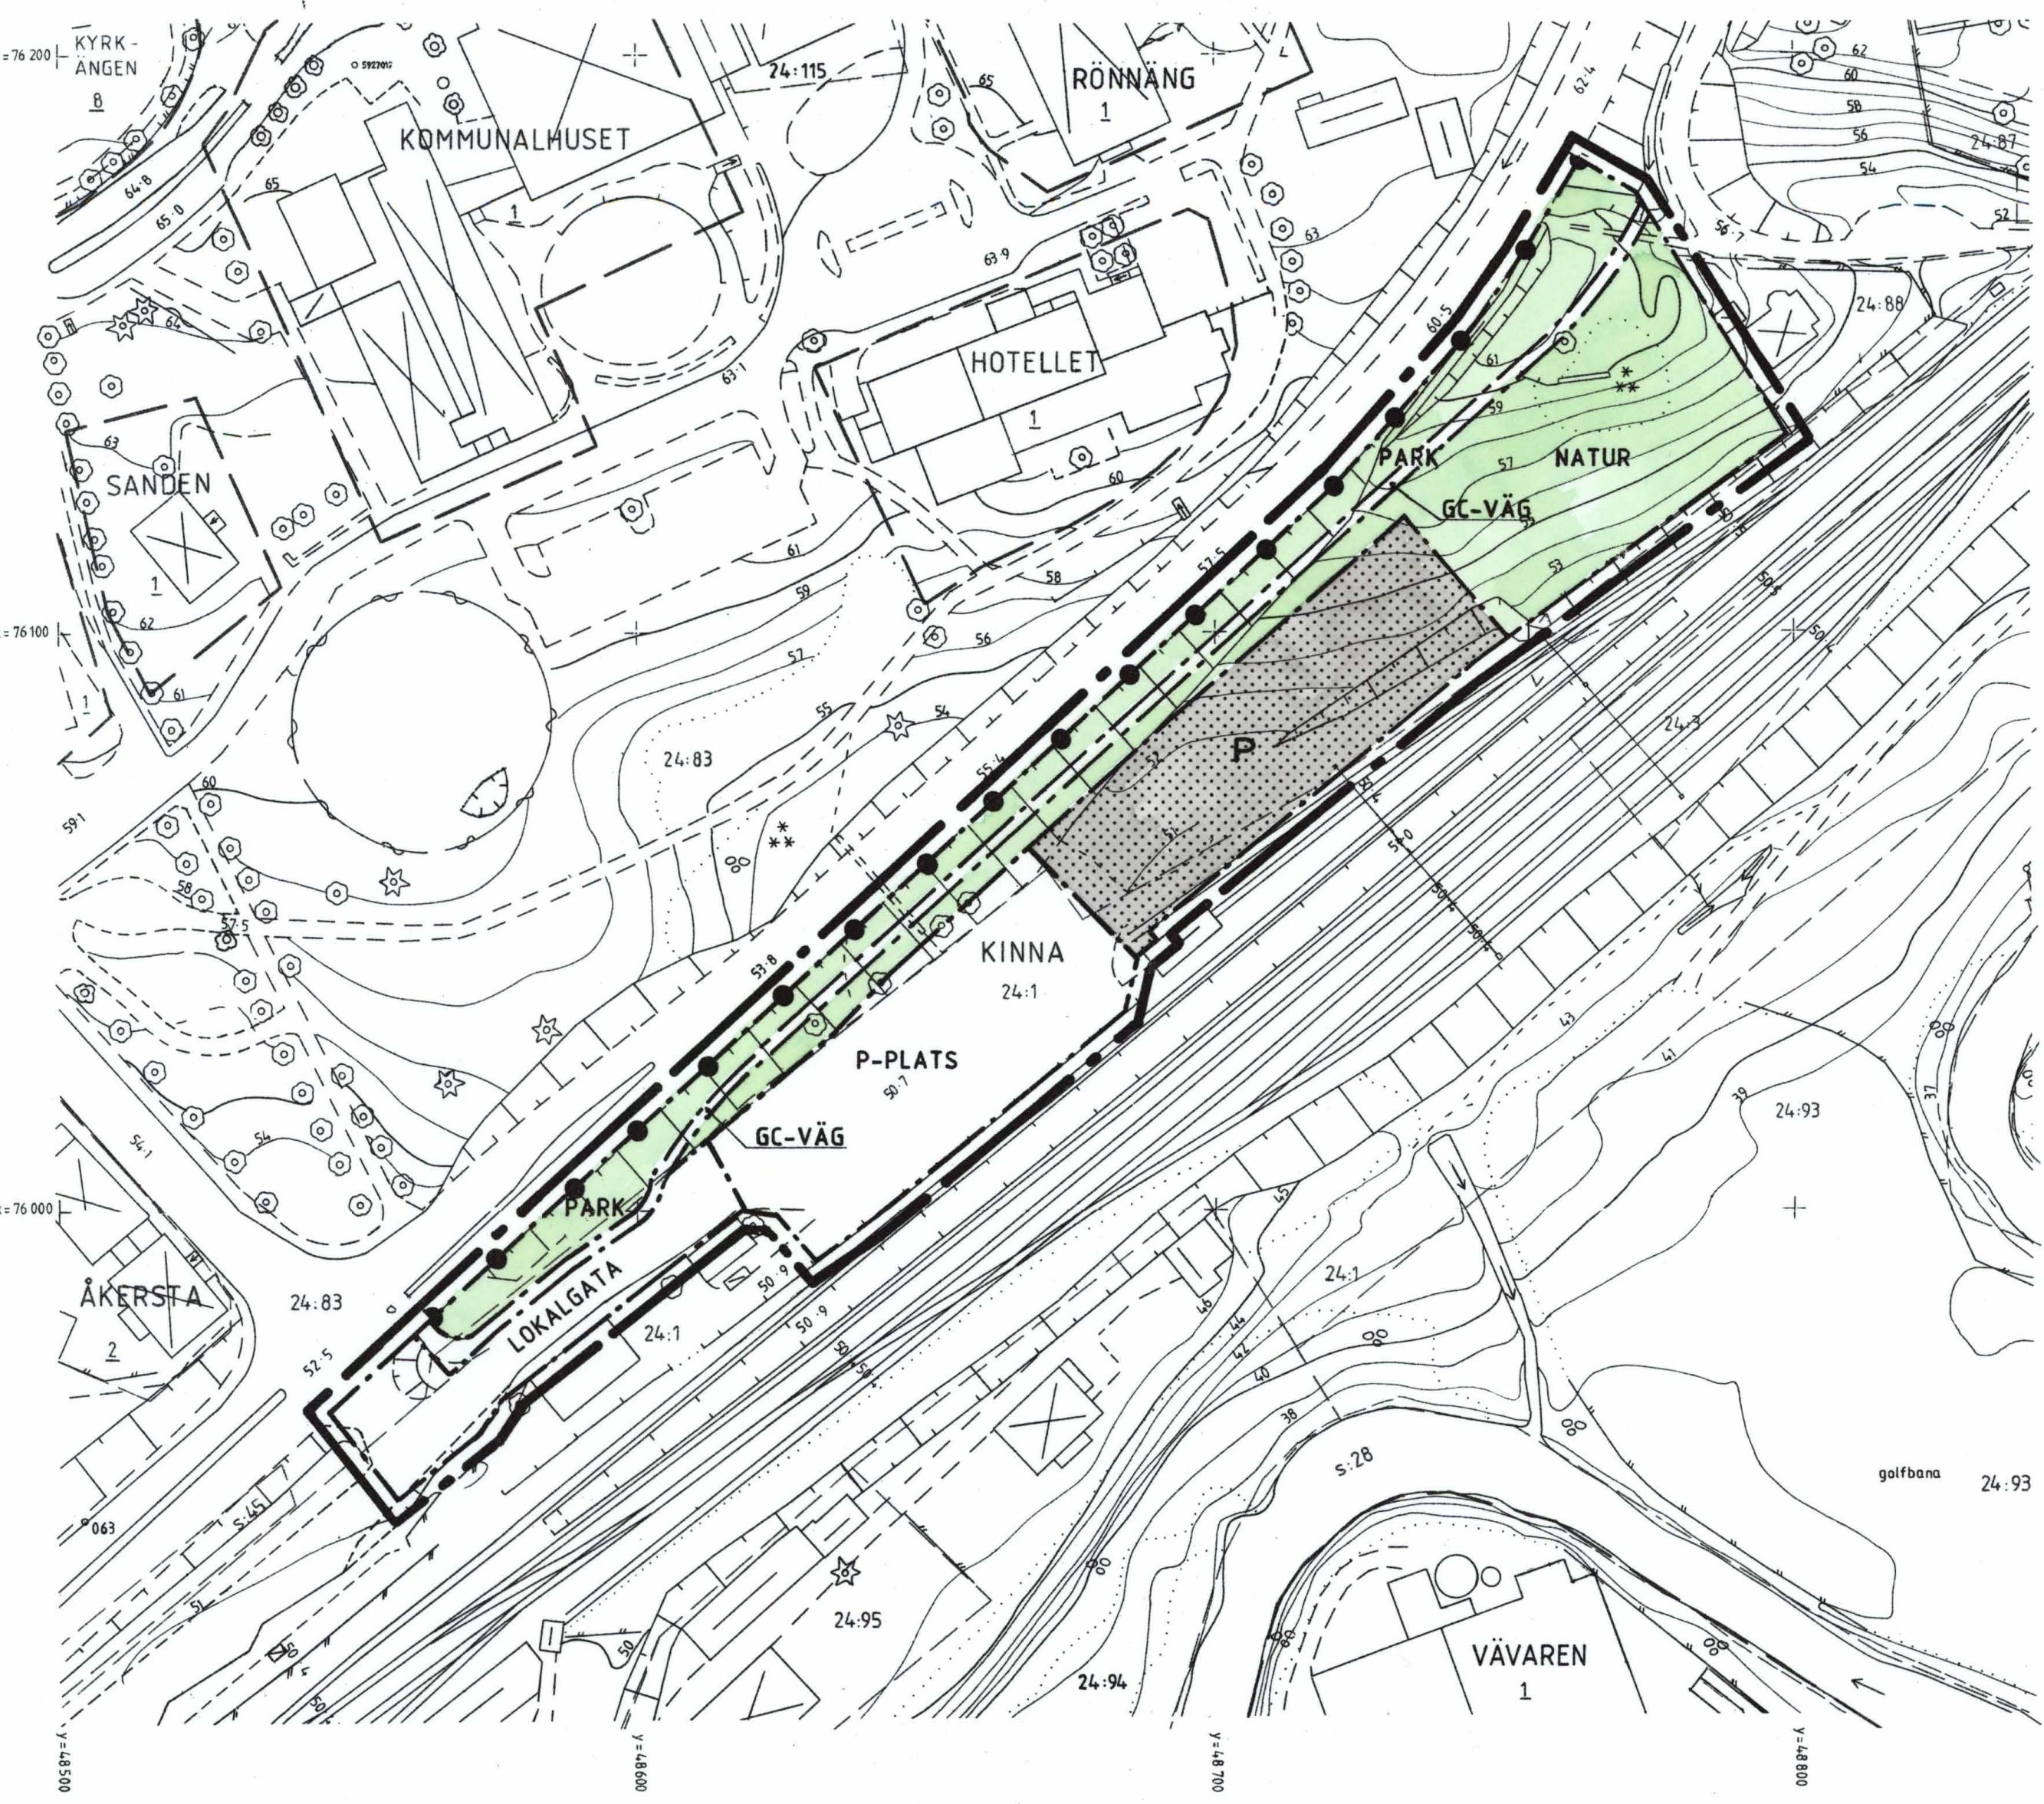

PLANKARTA

GRÄNSBETECKNINGAR

- Linje på kartan ritad 3 mm utanför planområdets gräns
- Användningsgräns

PLANBESTÄMMELSER

Följande gäller inom områden med nedanstående beteckningar. Där beteckningar saknas gäller bestämmelsen för hela planområdet. Endast angiven användning är tillåten.

Markanvändning

Allmänna platser

LOKALGATA Lokaltrafik

P-PLATS Parkering

PARK Anlagd park

NATUR Naturmark

GC-VÄG Gång- och cykelväg

Kvartermark

P Parkering

Begränsning av markens bebyggande
Marken får inte bebyggas

Markens anordnande

Stängsel skall finnas

Administrativa bestämmelser

Genomförandetid

Genomförandetiden slutar 1997-12-31

GRUNDKARTANS BETECKNINGAR OCH UPPGIFTER

Beteckningar utöver nedanstående se beteckningsstandard TFA 4.6B.

KINNA

24.1 Traktnamn

24.1 Registreringsnummer

Stödmur

Slänt

Väg

Kantsten

Järnväg

Dike

Höjddkurvor

Ägostagsgräns

Barrskog

Lövträd

Rutnätpunkt

Avvägd höjd


Mätklass: III

Beteckningsstandard: TFA 4.6B:5

Koordinatsystem i plan: RT R02 5 gon V

Koordinatsystem i höjd: RH 70

MARK 1563-969

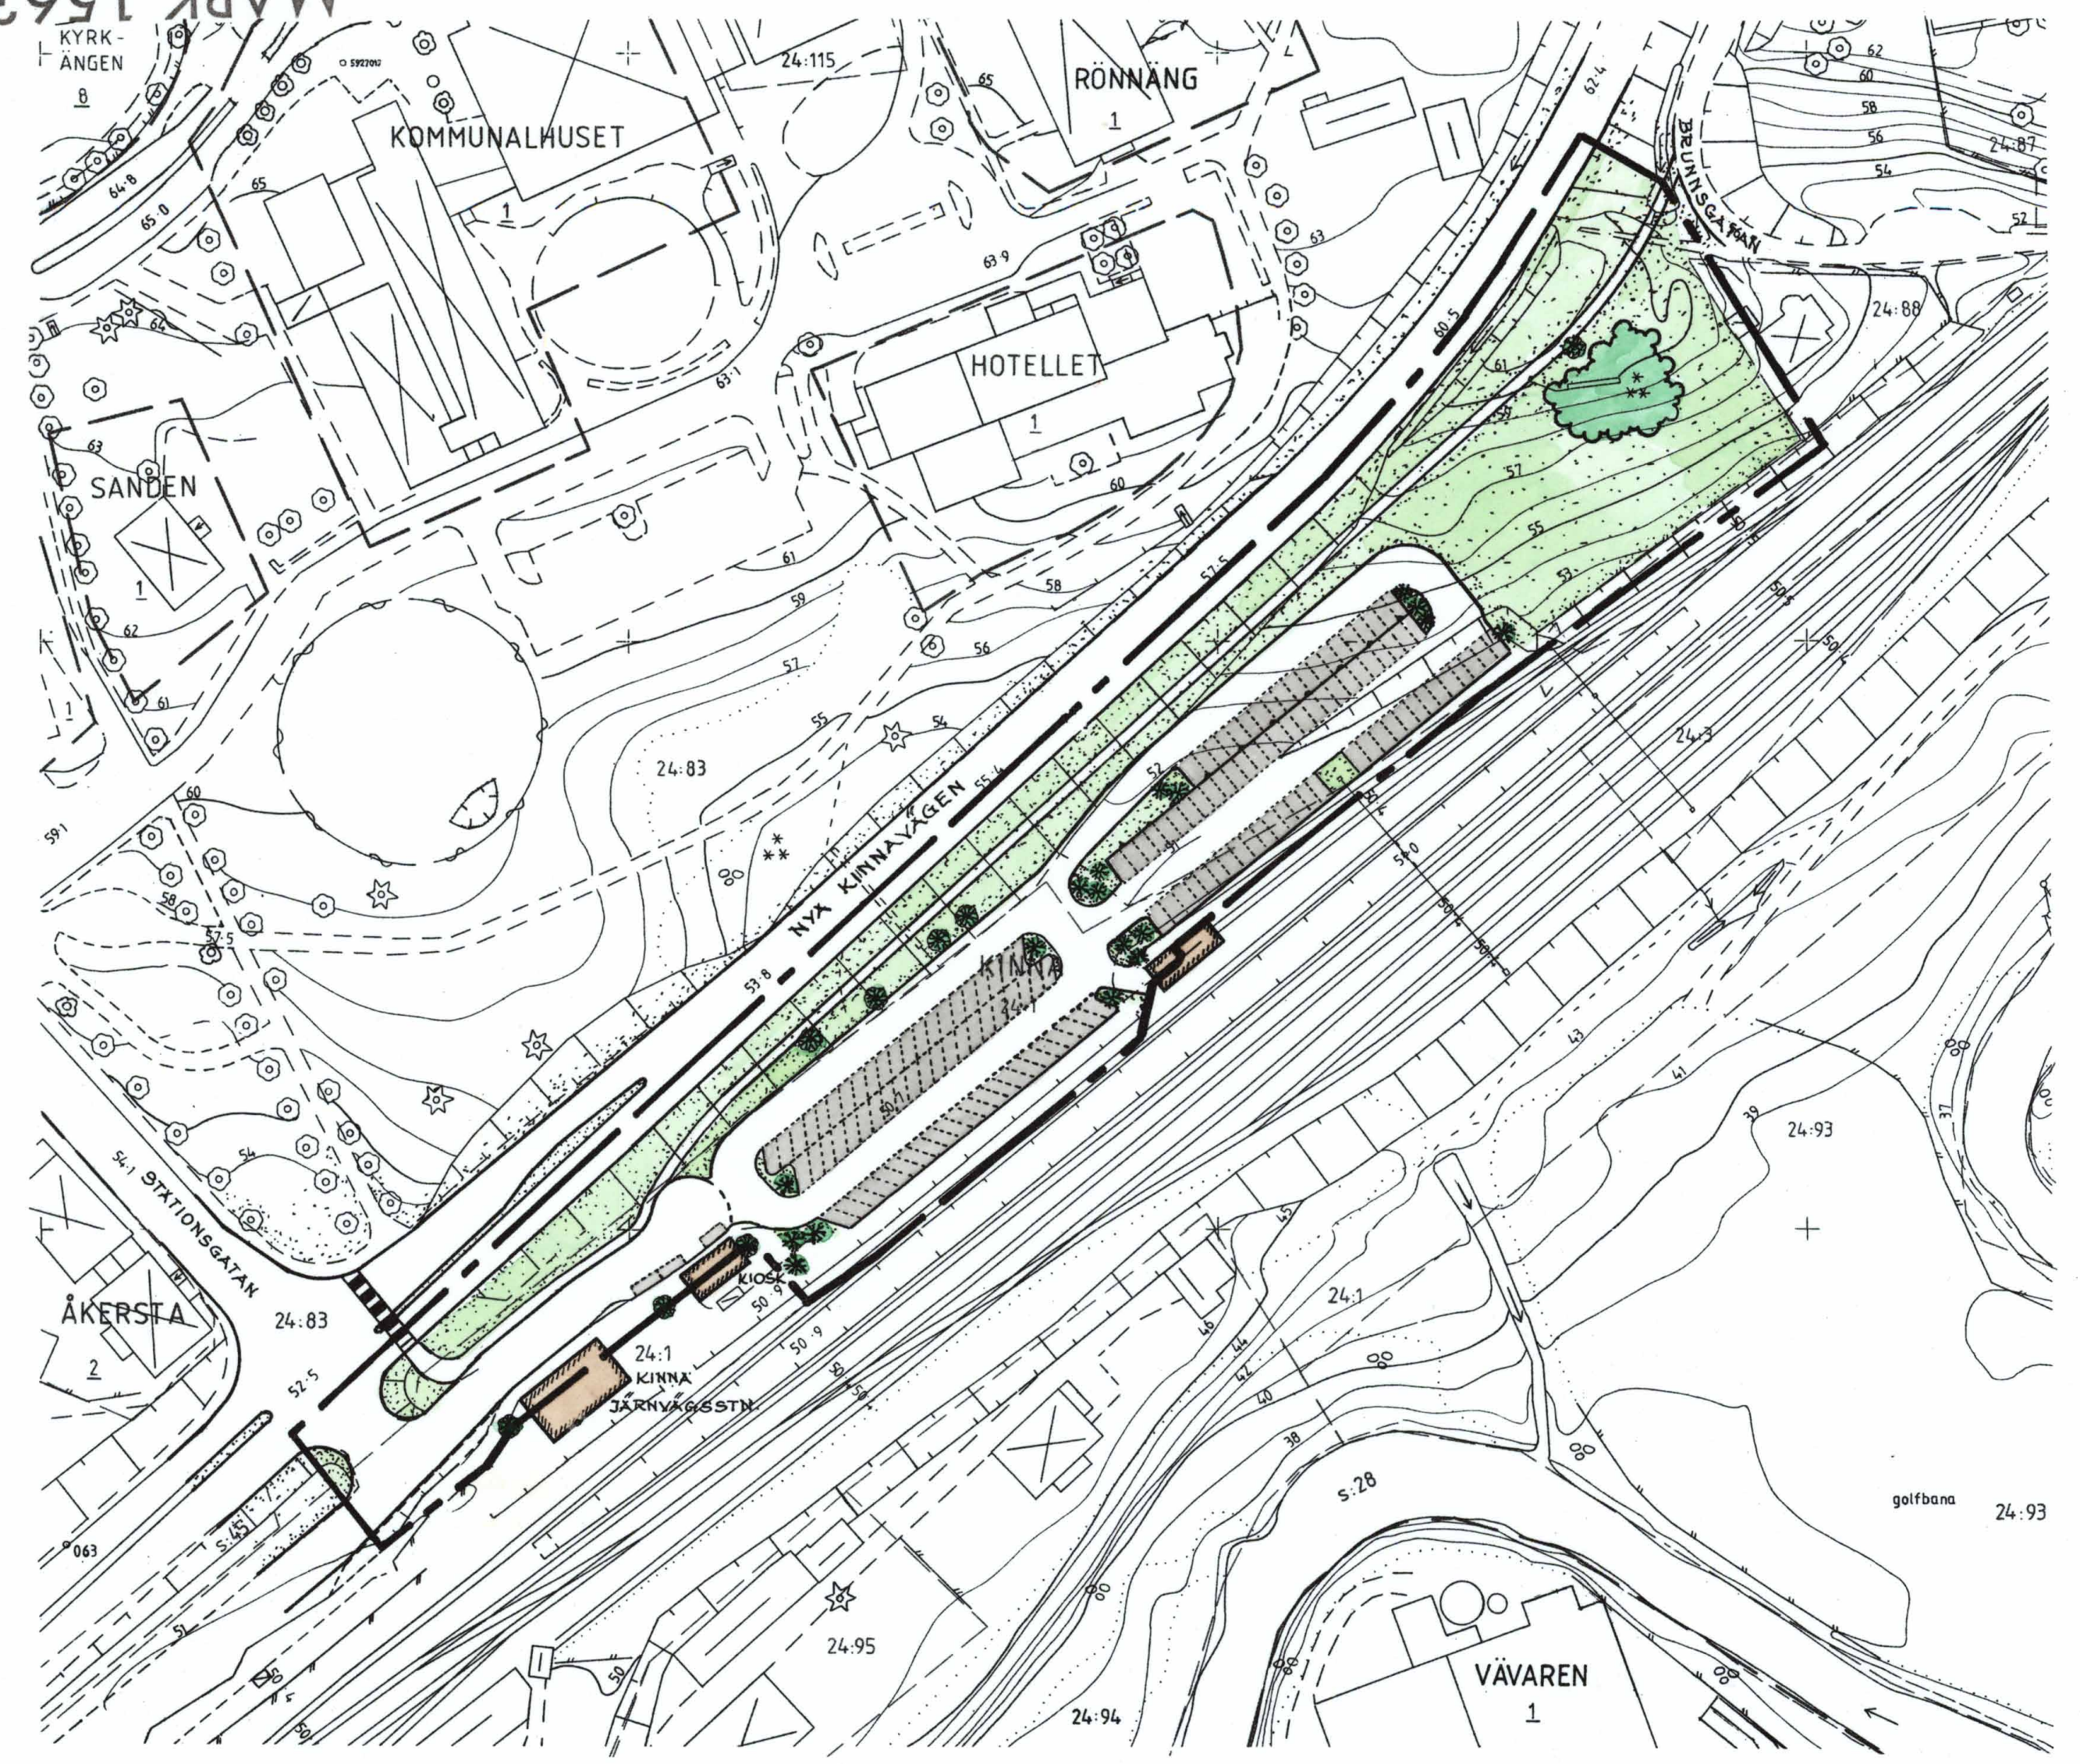

ILLUSTRATIONSKARTA

BETECKNINGAR

- BEF. BYGNAD
- P-PLATSER
- BEF. STAMTRÄD SOM ÅYSES BEVARAS
- BEF. VEGETATION
- ÖVERGÅNGSSTÄLLE
- FÖRESLAGEN TRÄDPLANTERING

PLANHANDLINGAR:

- Plankarta med bestämmelser
- Illustrationskarta
- Utdrag ur gällande plan
- Grundkarta
- Planbeskrivning
- Genomförandebeskrivning
- Fastighetsförteckning
- Samrådsredogörelse
- Utlåtande efter utställning

GODKÄND FÖR

Samråd BN 1991-10-16

Utställning BN 1992-04-15

ANTAGEN BN 1992-06-17

LAGA KRAFT 1992-07-16

DETALJPLAN FÖR

PARKERING VID KINNA STATION



KINNA, MARKS KOMMUN, ÄLVSBORGS LÄN

UPPRÄTTAD 1992-04-08

STADSARKITEKTKONTORET, MARKS KOMMUN

Mats Norén
Mats Norén
planarkitekt

Hans Törngren
Hans Törngren
planingenjör

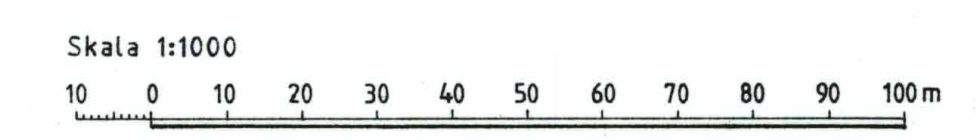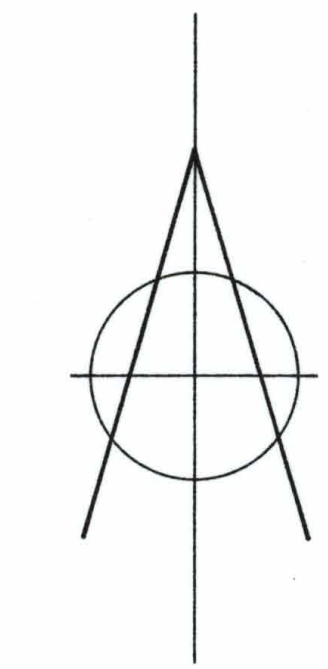

MARK 1563-969