


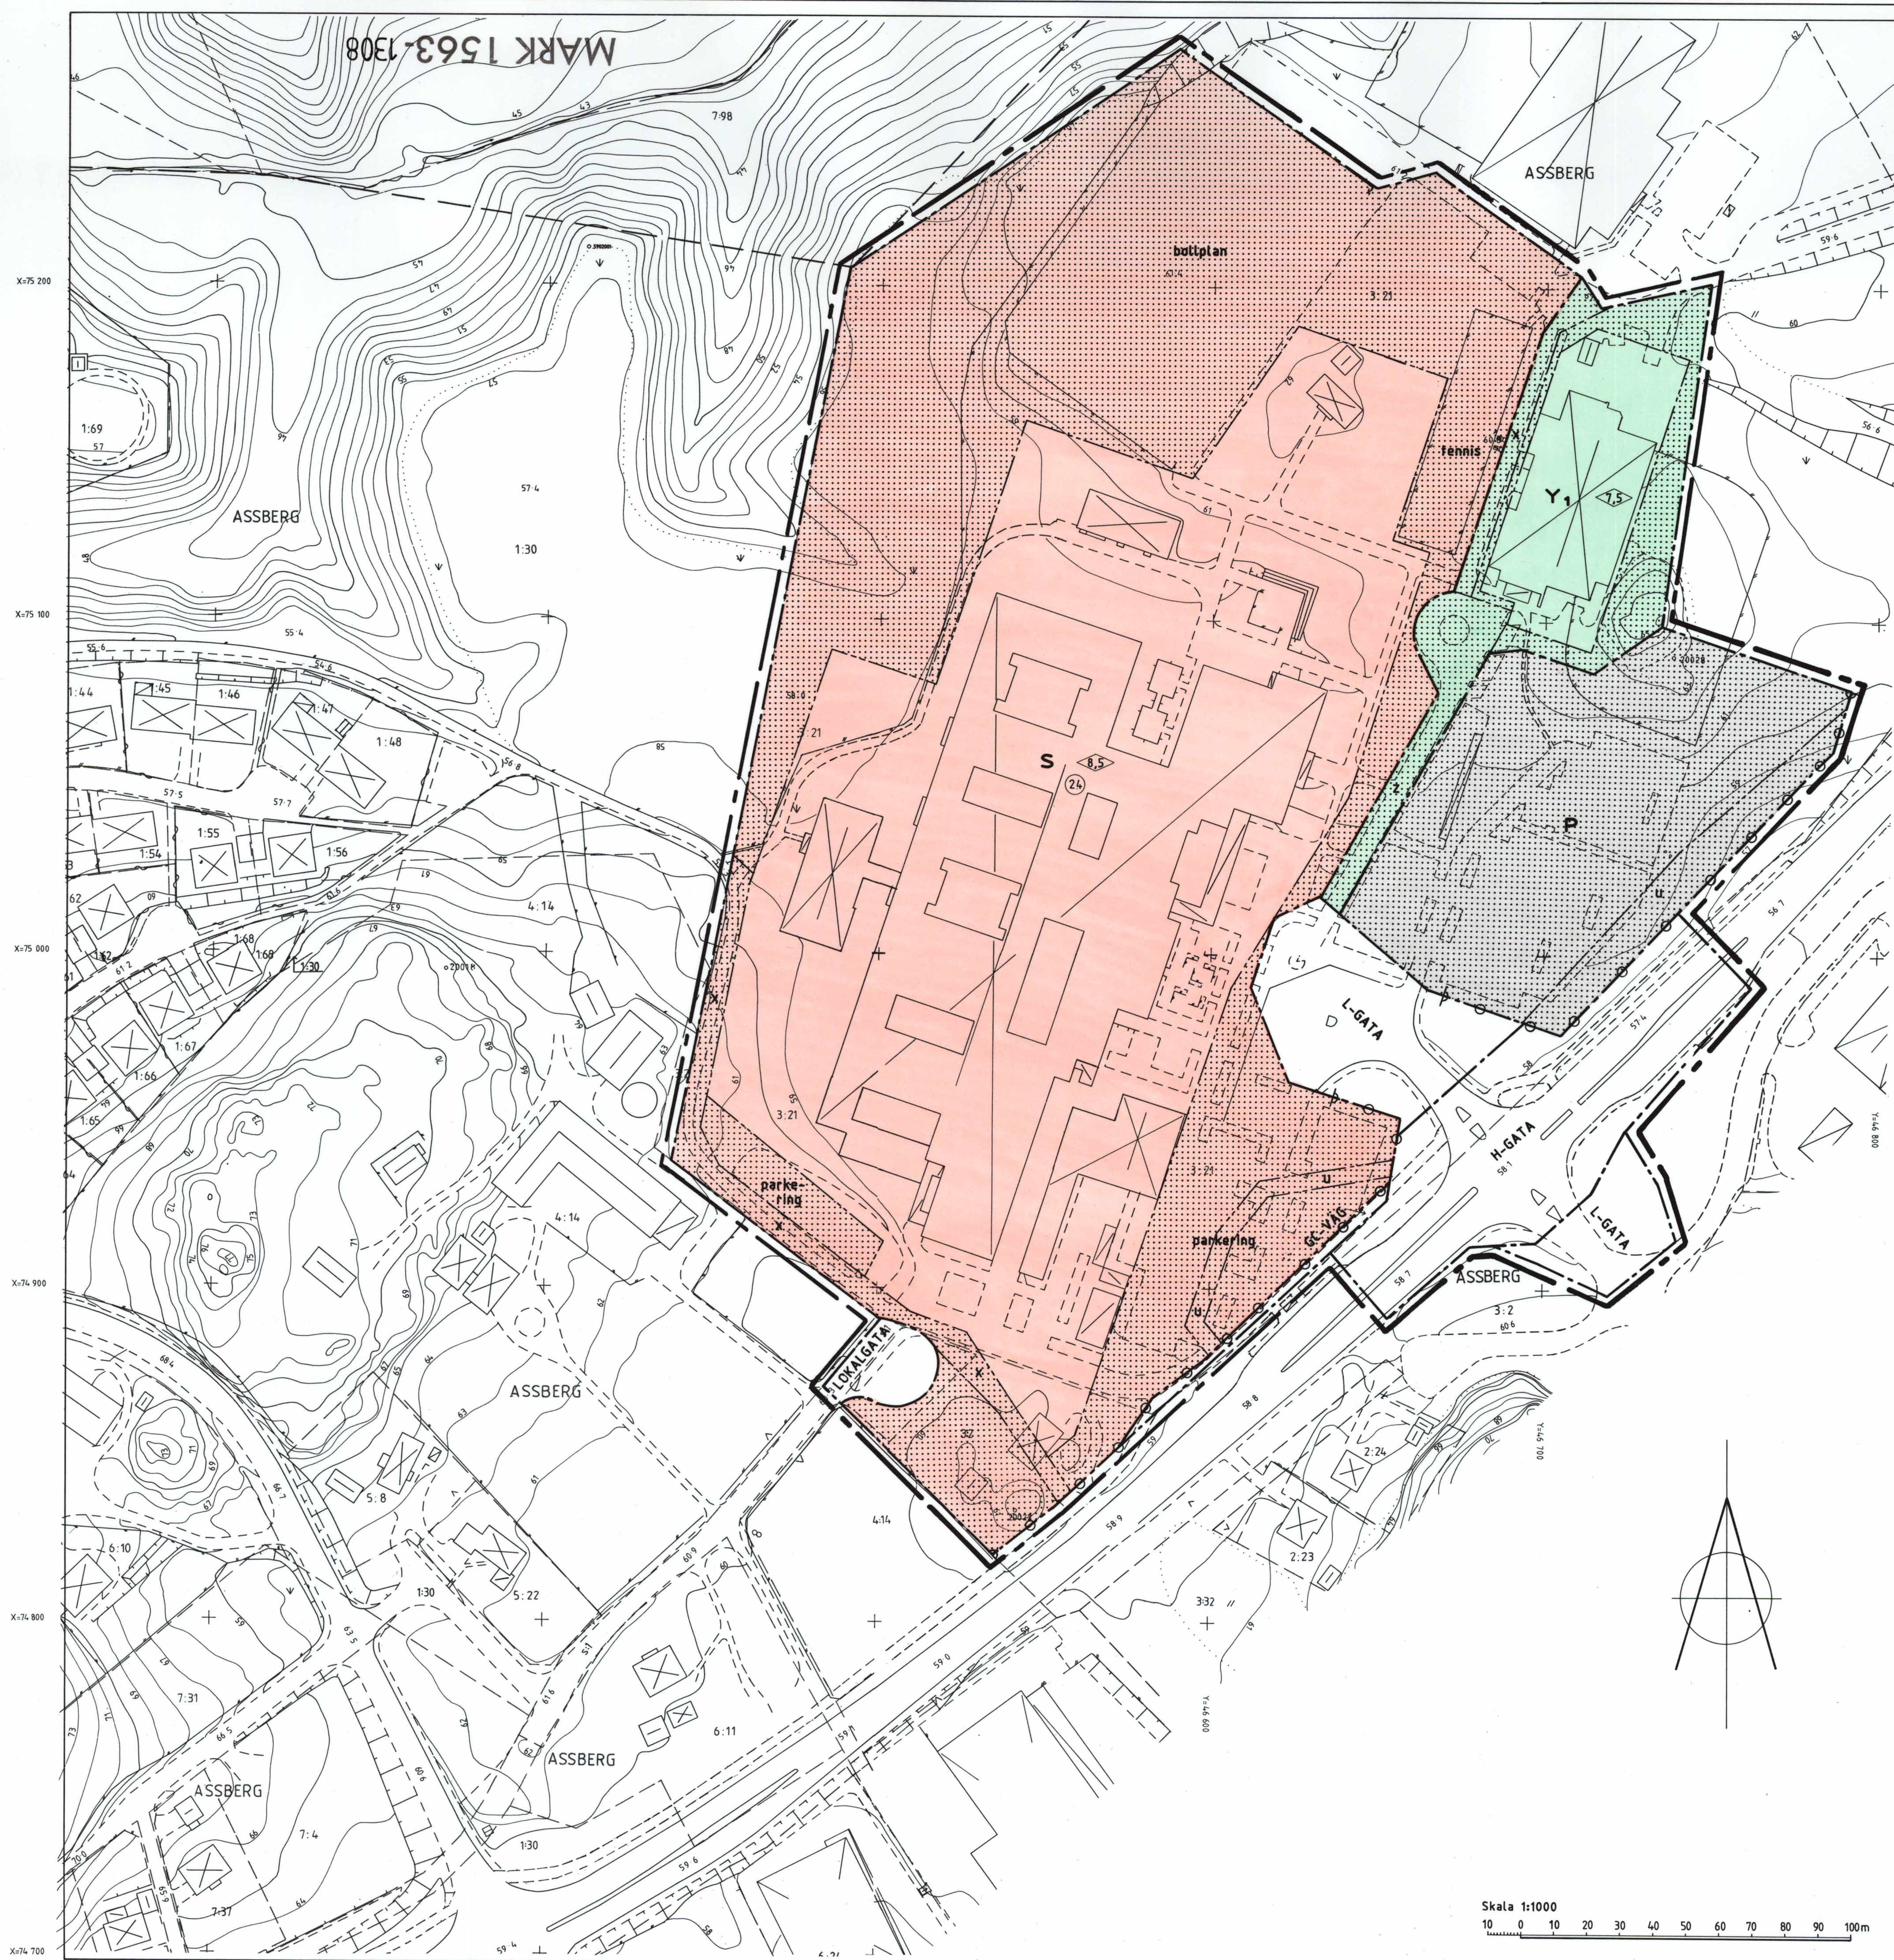

GRÄNSBETECKNINGAR

- Linje på kartan ritad 3 mm utanför planområdets gräns
- Användningsgräns
- Egenskapsgräns

PLANBESTÄMMELSER

Följande gäller inom områden med nedanstående beteckningar. Bestämmelser utan beteckning gäller inom hela planområdet. Endast angiven användning är tillåten.

Markanvändning

Allmänna platser

- L-GATA** Gata som ingår i lokalnätet
- LOKALGATA** Lokaltrafik
- H-GATA** Gata som ingår i huvudnätet
- GCVÄG** Gång- och cykelväg

Kvarteretsmark

- P** Parkering
- S** Skola
- Y1** Simhall

Begränsning av markens bebyggande

- Marken får inte bebyggas
- U** Marken skall vara tillgänglig för allmänna underjordiska ledningar
- X** Marken skall vara tillgänglig för allmän gång- och cykeltrafik
- Z** Marken skall vara tillgänglig för allmän körtrafik

Markens anordnande

- parkering** Parkeringsplats skall finnas
- bollplan** Bollplan skall finnas
- tennis** Tennisbanor
- Utfart får inte anordnas

Utformning, utförande

- Högsta byggnadshöjd i meter
- Skorsten får utan begränsning av byggnadshöjden uppföras till en höjd av högst 24 meter

Byggnader där personer vistas stadigvarande skall ha grundläggning i radonskyddat utförande om ej annat påvisas genom kompletterande undersökningar

Administrativa bestämmelser

Genomförandetid

Genomförandetiden är 10 år från den dag planen vinner laga kraft

GRUNDKARTANS BETECKNINGAR OCH UPPGIFTER

- Traktgräns
- Fastighetsgräns
- Registernummer
- Bostadshus respektive uthus karterat efter takkonturen
- Offentlig byggnad
- Staket, häck
- Väg
- Höjdkurvor
- Rutnätspunkt

Mätklass: III

Beteckningsstandard: TFA 4.6B:5

Koordinatsystem i plan: RT R02 5 gon V

Koordinatsystem i höjd: RH 70

PLANHANDLINGAR:

- Planenkarta med bestämmelser
- Illustrationskarta
- Grundkarta
- Planbeskrivning
- Genomförandebeskrivning
- Samrådsredogörelse
- Kopia på gällande planer
- Fastighetsförteckning
- Utlåtande efter utställning

GODKÄND FÖR

- Samråd
- Utsiällning
- Antagande
- LAGA KRAFT

- BN 1994-05-18
- BN 1994-08-17
- BN 1994-10-19
- KF 1994-11-22
- 1994-12-28

PLANKARTA DETALJPLAN FÖR GYMNASIESKOLAN

ASSBERG 3:21 M FL

SKENE, MARKS KOMMUN, ÄLVSBORGS LÄN

UPPRÄTTAD 1994-08-17

STADSARKITEKTKONTORET, MARKS KOMMUN

Mats Noren
planarkitekt

Hans Törngren
planingenjör

MARK 1563-1308

Skala 1:1000

