


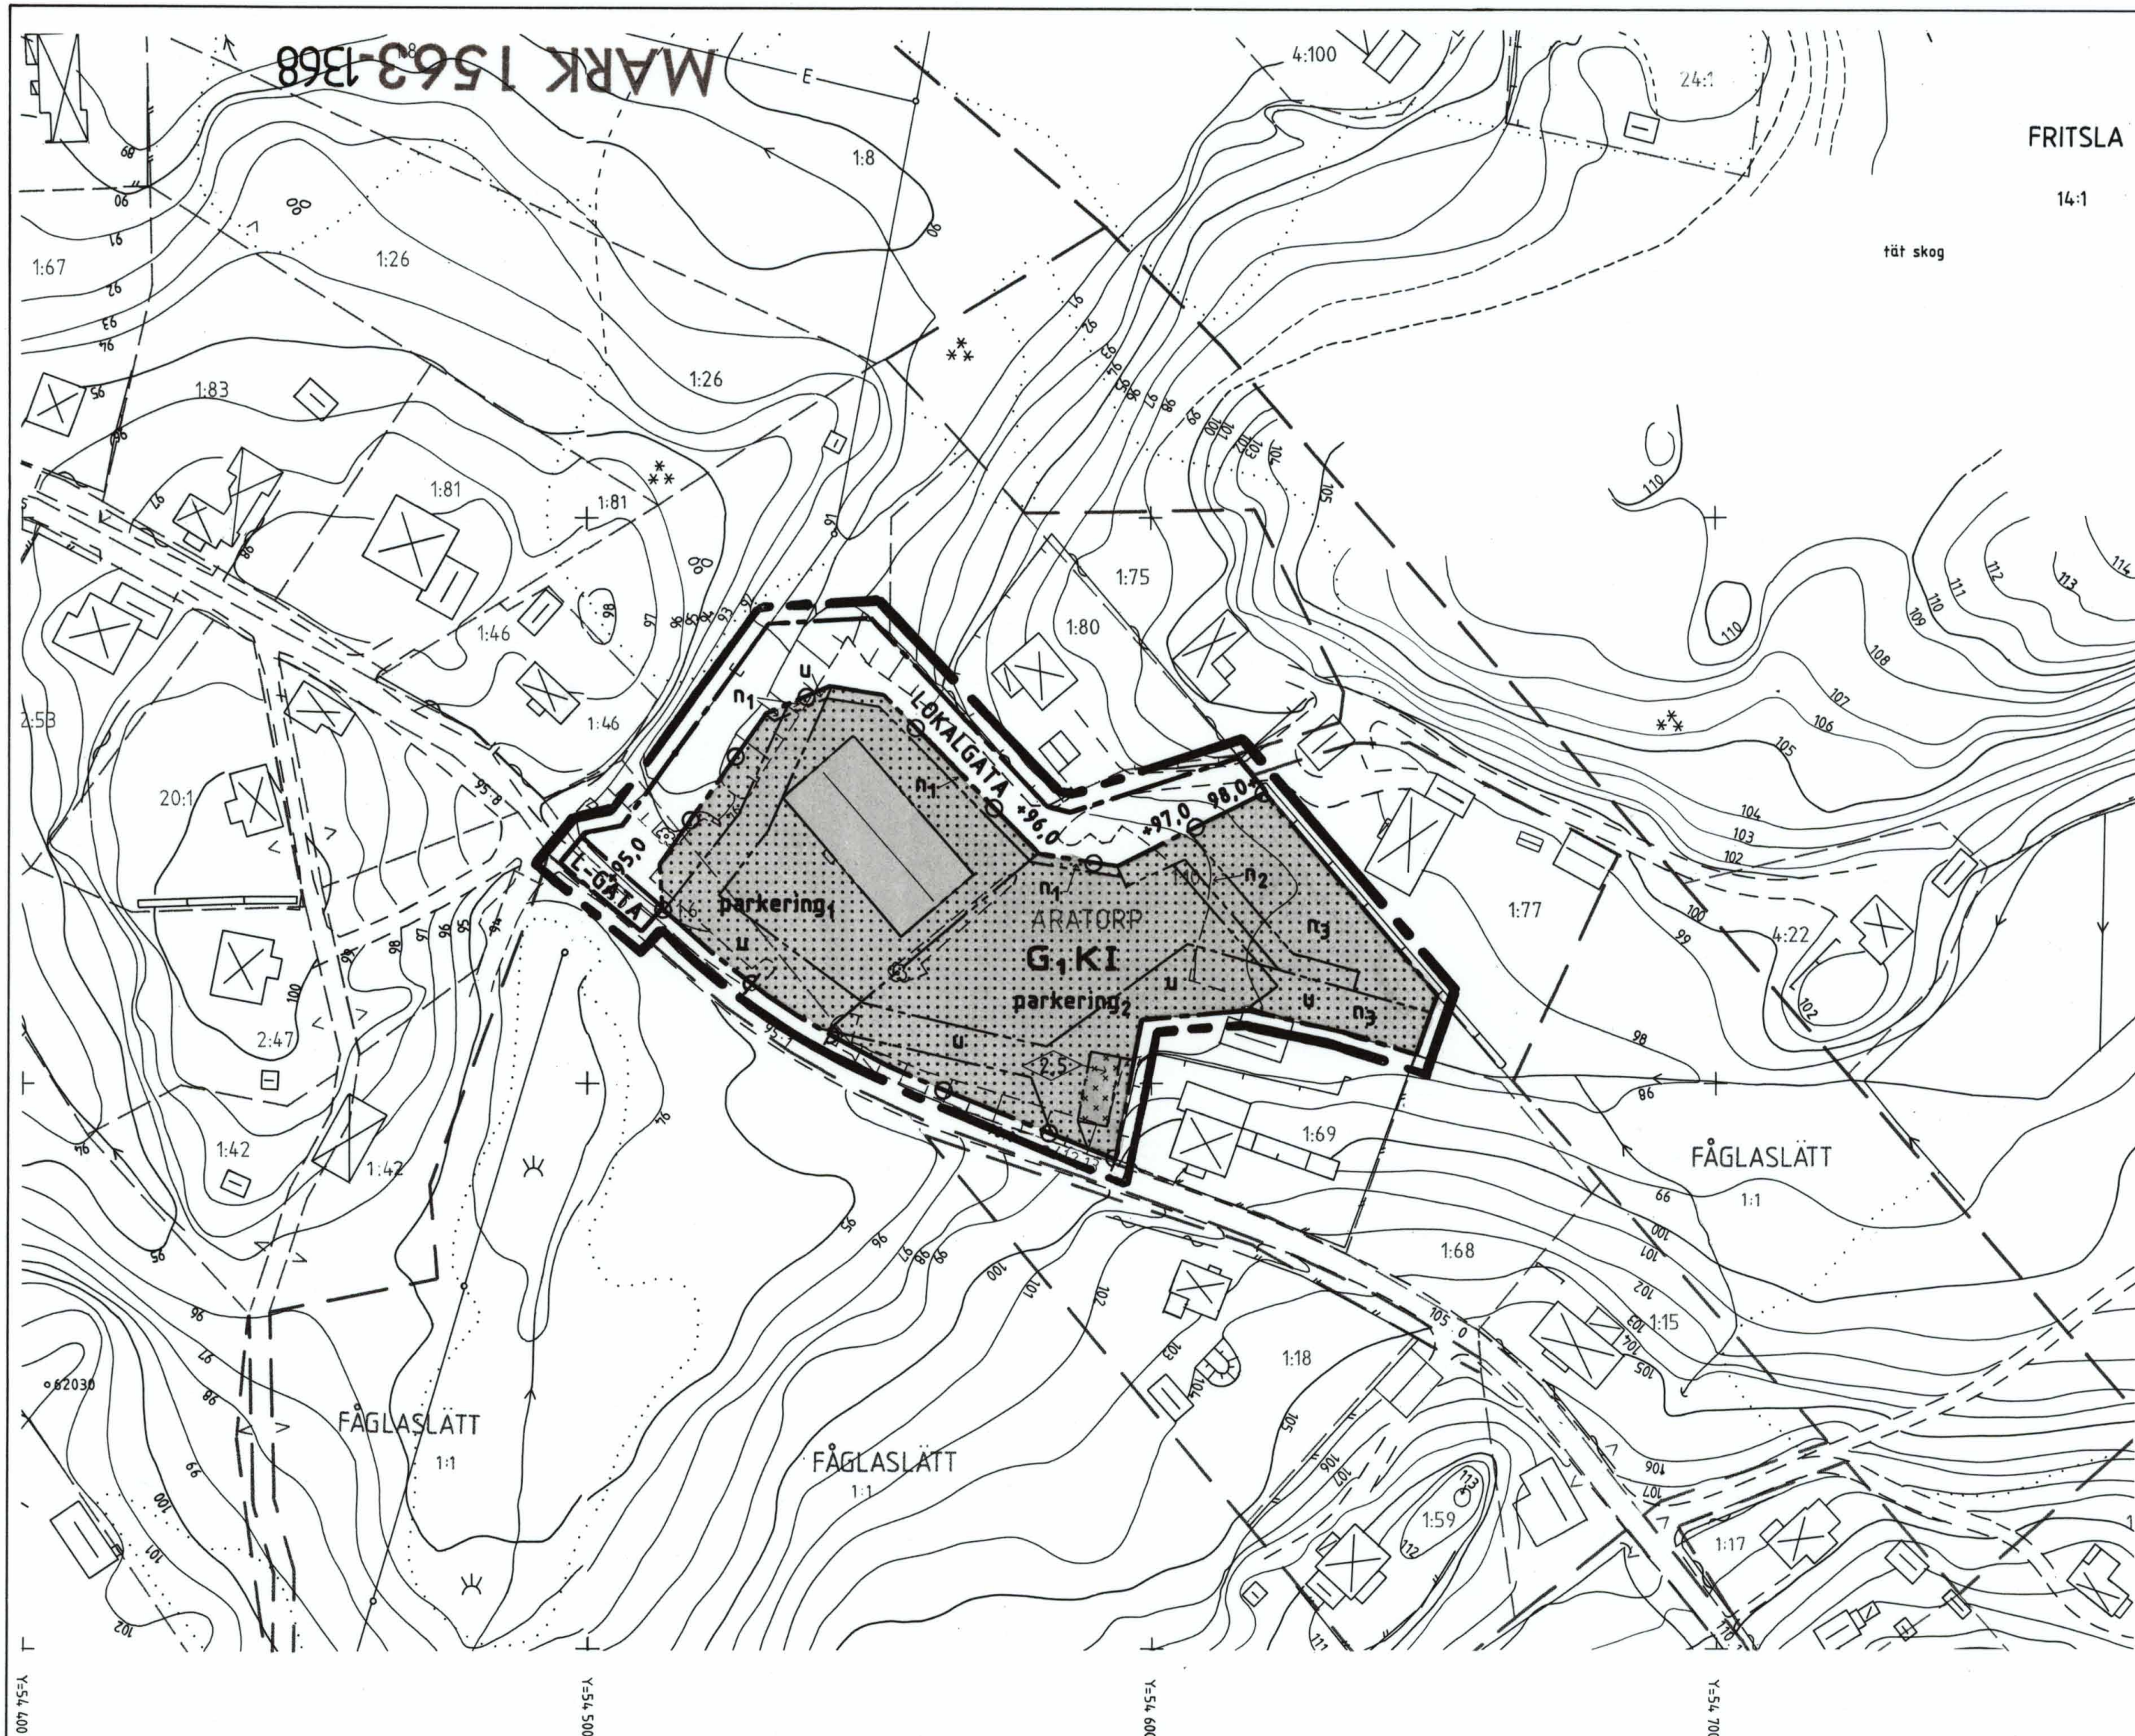

GRUNDKARTANS BETECKNINGAR OCH UPPGIFTER



Beteckningar se beteckningsstandard TFA 4.6B

Mätklass: III

Beteckningsstandard: TFA 4.6B:5

Koordinatsystem i plan: RT R02 5 gon V

Koordinatsystem i höjd: RH 70

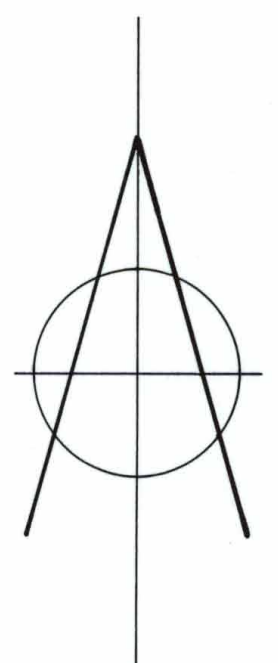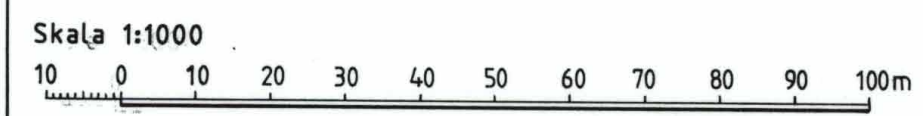

GODKÄND FÖR

■ Samråd	BN 1994-06-15
■ Utställning	BN 1994-09-21
■ Antagande	BN 1995-02-15

ANTAGEN KF 1995-03-28

LAGA KRAFT 1995-07-11

PLANHANDLINGAR:

- Plankarta med bestämmelser
- Illustrationskarta
- Utdrag ur gällande plan
- Grundkarta
- Planbeskrivning
- Genomförandebeskrivning
- Fastighetsförteckning
- Samrådsredogörelse
- Utlåtande efter utställning

GRÄNSBETECKNINGAR

- Linje på kartan ritad 3 mm utanför planområdets gräns
- - - Användningsgräns
- - - Egenskapsgräns

PLANBESTÄMMELSER

Följande gäller inom områden med nedanstående beteckningar. Bestämmelser utan beteckning gäller inom hela planområdet. Endast angiven användning och utformning är tillåten.

Markanvändning

Allmänna platser

- L-GATA** Gata som ingår i lokalnätet
- LOKALGATA** Lokaltrafik

Kvartersmark

- G1K** Husvagnshandel och service samt kontor av den art att de kan samlokaliseras med bostäder

Utformning av allmänna platser

- +0,0** Föreskriven höjd över nollplanet

Begränsningar av markens bebyggande

- Marken får inte bebyggas
- Marken får endast bebyggas med förråd och garage
- u** Marken skall vara tillgänglig för allmänna underjordiska ledningar

Markens anordnande

- n1** Skyddsplank med minsta höjd 2,2 meter skall uppföras
- n2** Skyddsplantering skall anordnas för skydd mot insyn
- n3** Området skall anordnas som skyddsområde med gräsytor och trädplantering. Området får ej användas för upplag eller parkering

- parkering1** Personbilsparkering
- parkering2** Husvagnsuppställning
- Utfart får inte anordnas

Utformning, utförande

- Högsta byggnadshöjd i meter
- I** Högsta antal våningar

Administrativa bestämmelser

Genomförandetid

Genomförandetiden är 5 år från den dag planen vinner laga kraft

PLANKARTA

DETALJPLAN FÖR

ARATORP 1:10 M FL

FRITSLA, MARKS KOMMUN, ÄLVSBOGGS LÄN

UPPRÄTTAD 1994-09-21

STADSARKITEKTKONTORET, MARKS KOMMUN

Mats Norén
planarkitekt

Hans Törngren
planingenjör

MARK 1563-1368