


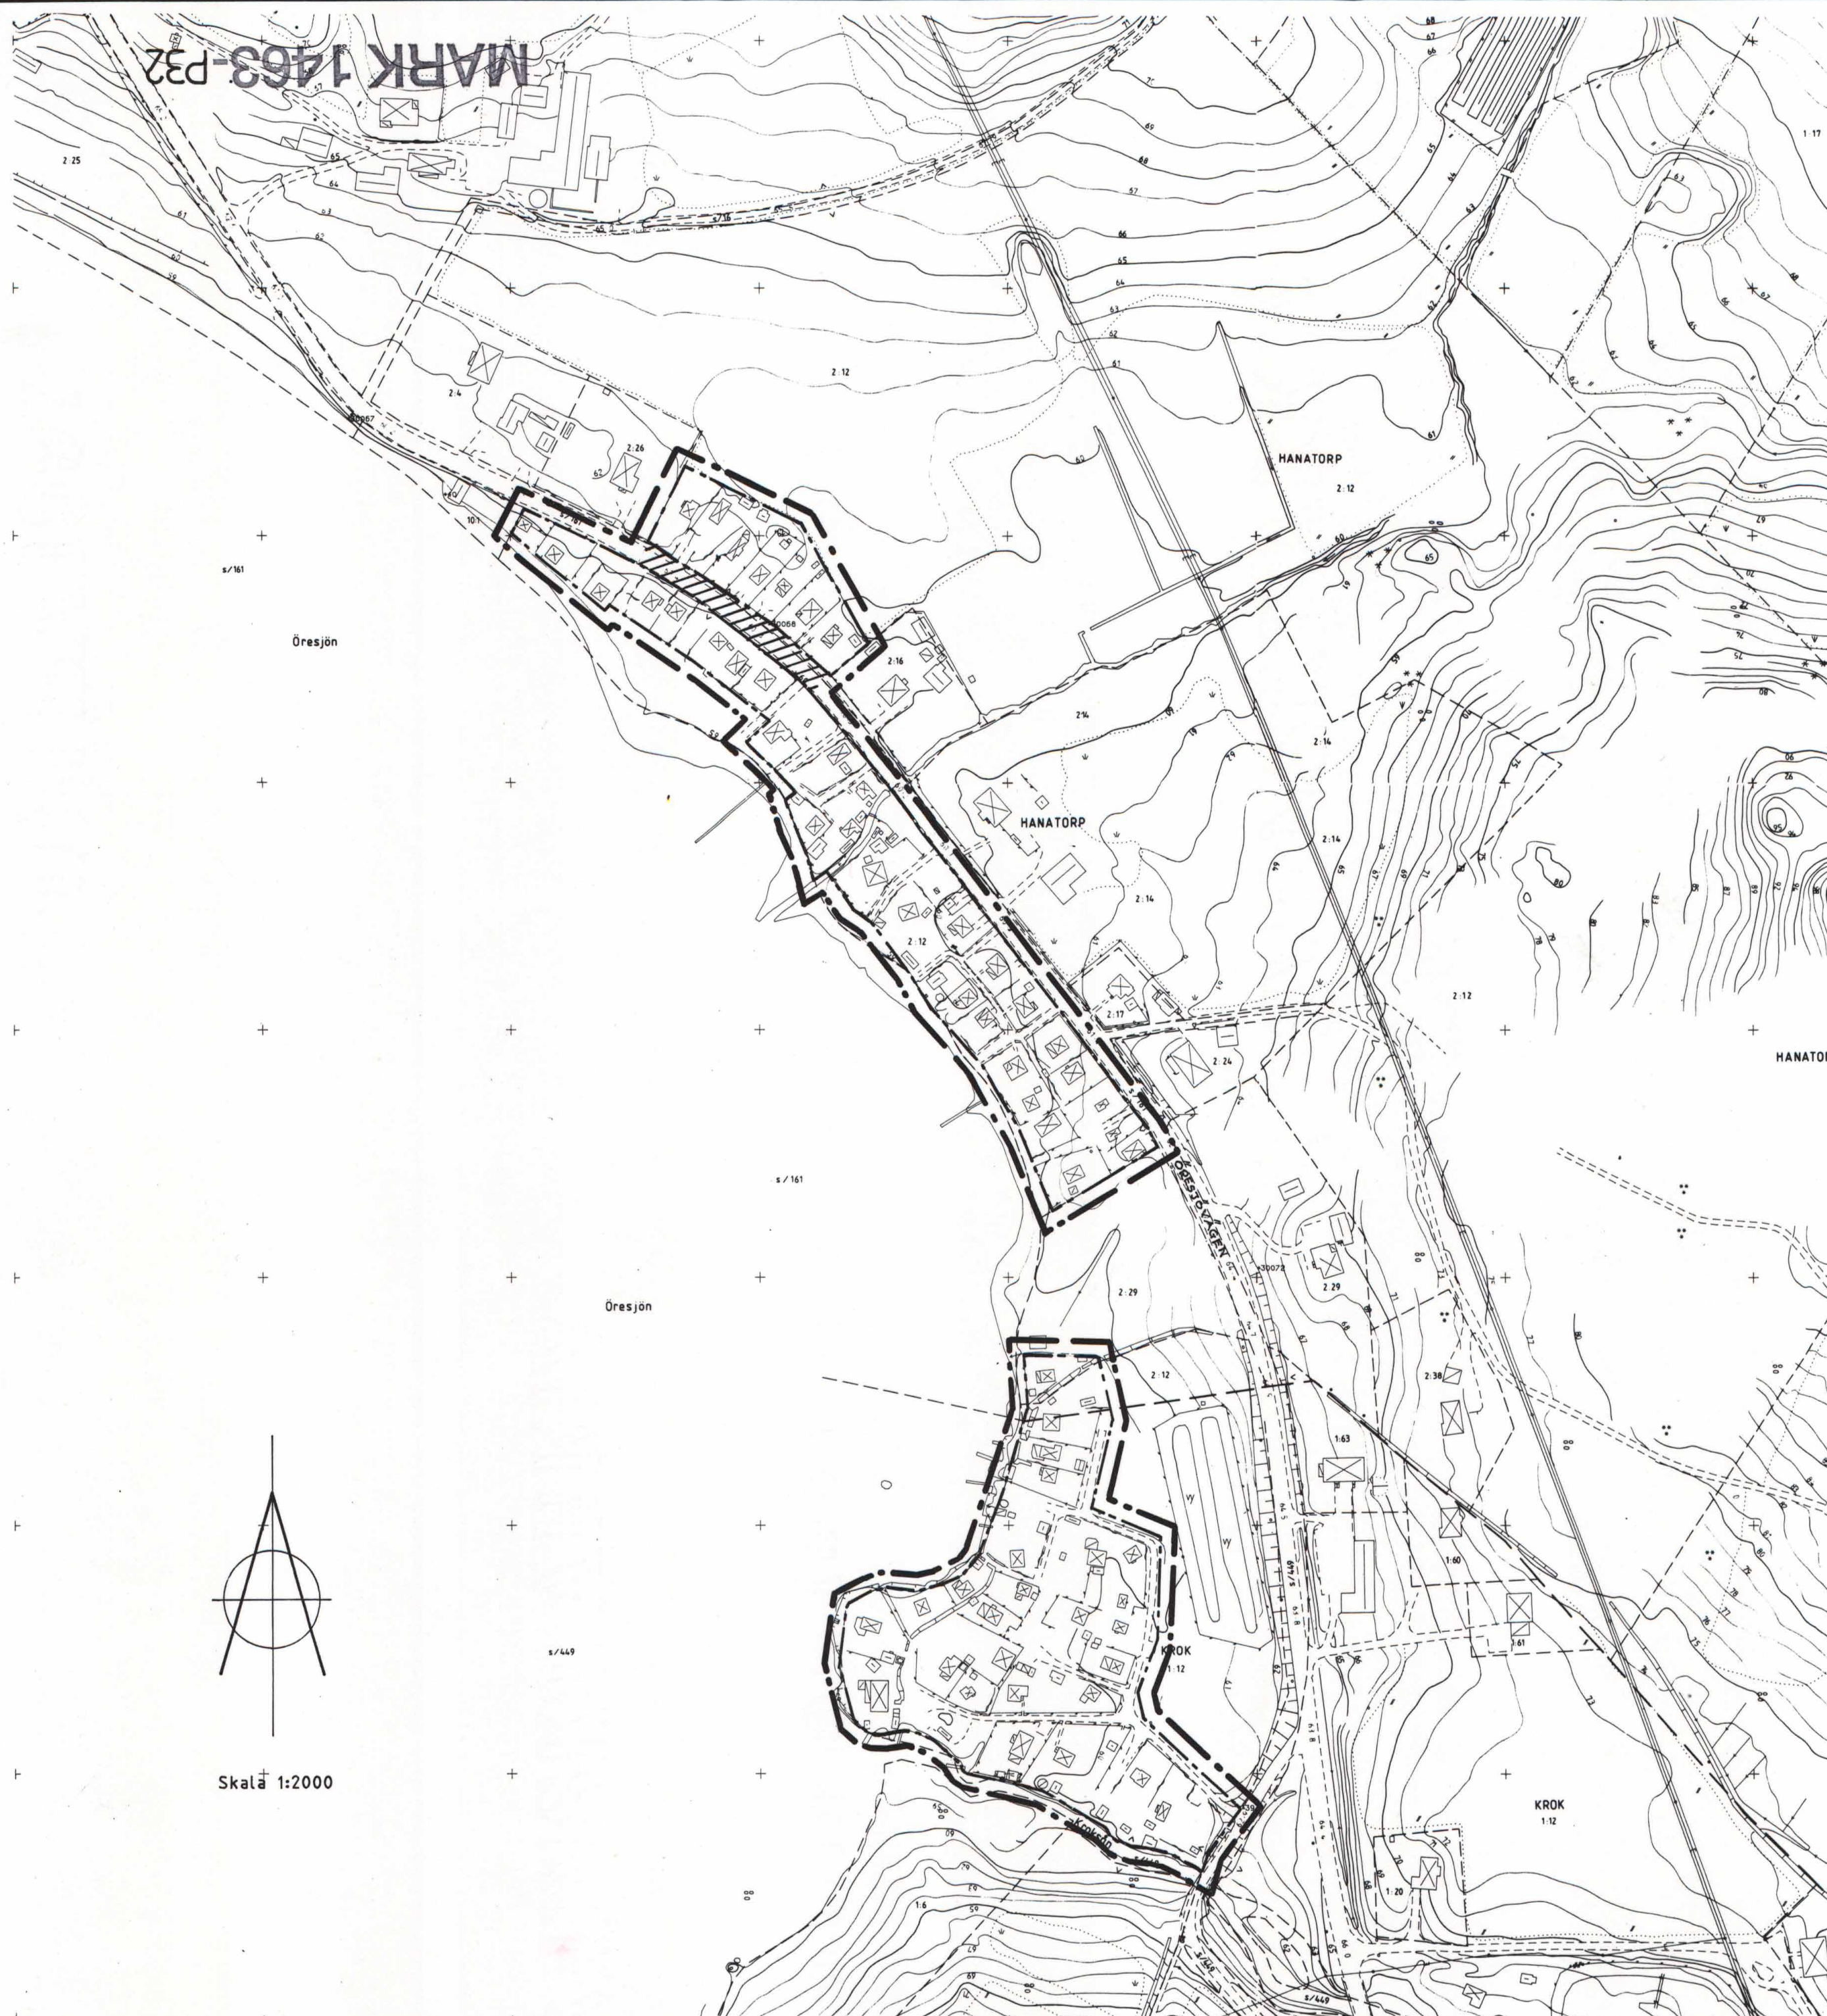

Skala 1:2000

GRÄNSBETECKNINGAR

- • — Gräns belägen 3 mm utanför bestämelseområdena
- - - Gräns för bestämelseområdena
- ▨ Ingår ej i bestämelseområdena

BESTÄMMELSER

Inom bestämelseområdena gäller följande:

MARKANVÄNDNING

Områdena är avsedda endast för fritidshus.
På varje tomt får endast finnas en huvudbyggnad.

BEBYGGELSENS UTFORMNING OCH PLACERING

Byggnaders bruttoarea får inte överstiga 38 kvm per tomtplats.
Byggnader får ej uppföras till större höjd än 3,0 meter
och dess taklutning får ej överstiga 23 grader.

Byggnader ska placeras minst 4,5 meter från gränsen mot Öresjövägen

GRUNDKARTA

Grundkartan är en förminskning av
primärkartan. Uppdaterad 1997-07-18.

TECKENFÖRKLARING

- — — Traktgräns
- - - Fastighetsgräns
- KROK Traktnamn
- 1:12 Registreringsnummer
- ☒ Bostadshus respektive uthus karaterat efter takkonturen
- ▨ Skärmtak
- Staket, häck
- - - Väg
- Strandlinje
- vy Dike, vattenyta
- Höjdkurvor
- + Rutnätspunkt

Mätklass: III
Beteckningsstandard: HMK-Ka.D
Koordinatsystem i plan: RT R02 5 gon V
Koordinatsystem i höjd: RH 70

PLANHANDLINGAR:

- Plankarta med bestämmelser
- Beskrivning
- Fastighetsförteckning
- Samrådsredogörelse
- Utlåtande

GODKÄND FÖR

- Samråd BN 1997-08-26
- Utställning BN 1997-10-29
- ANTAGEN BN 1998-03-18
- LAGA KRAFT 1999-09-30

OMRÅDESBESTÄMMELSER FÖR

KROK-HANATORP

KROK 1:12 OCH HANATORP 2:29 M FL
ÖRBY, MARKS KOMMUN, ÄLVSBORGS LÄN

UPPRÄTTAD 1997-12-17

STADSARKITEKTKONTORET, MARKS KOMMUN

Hans Törngren
Hans Törngren
planarkitekt

MARK 1463-P32