


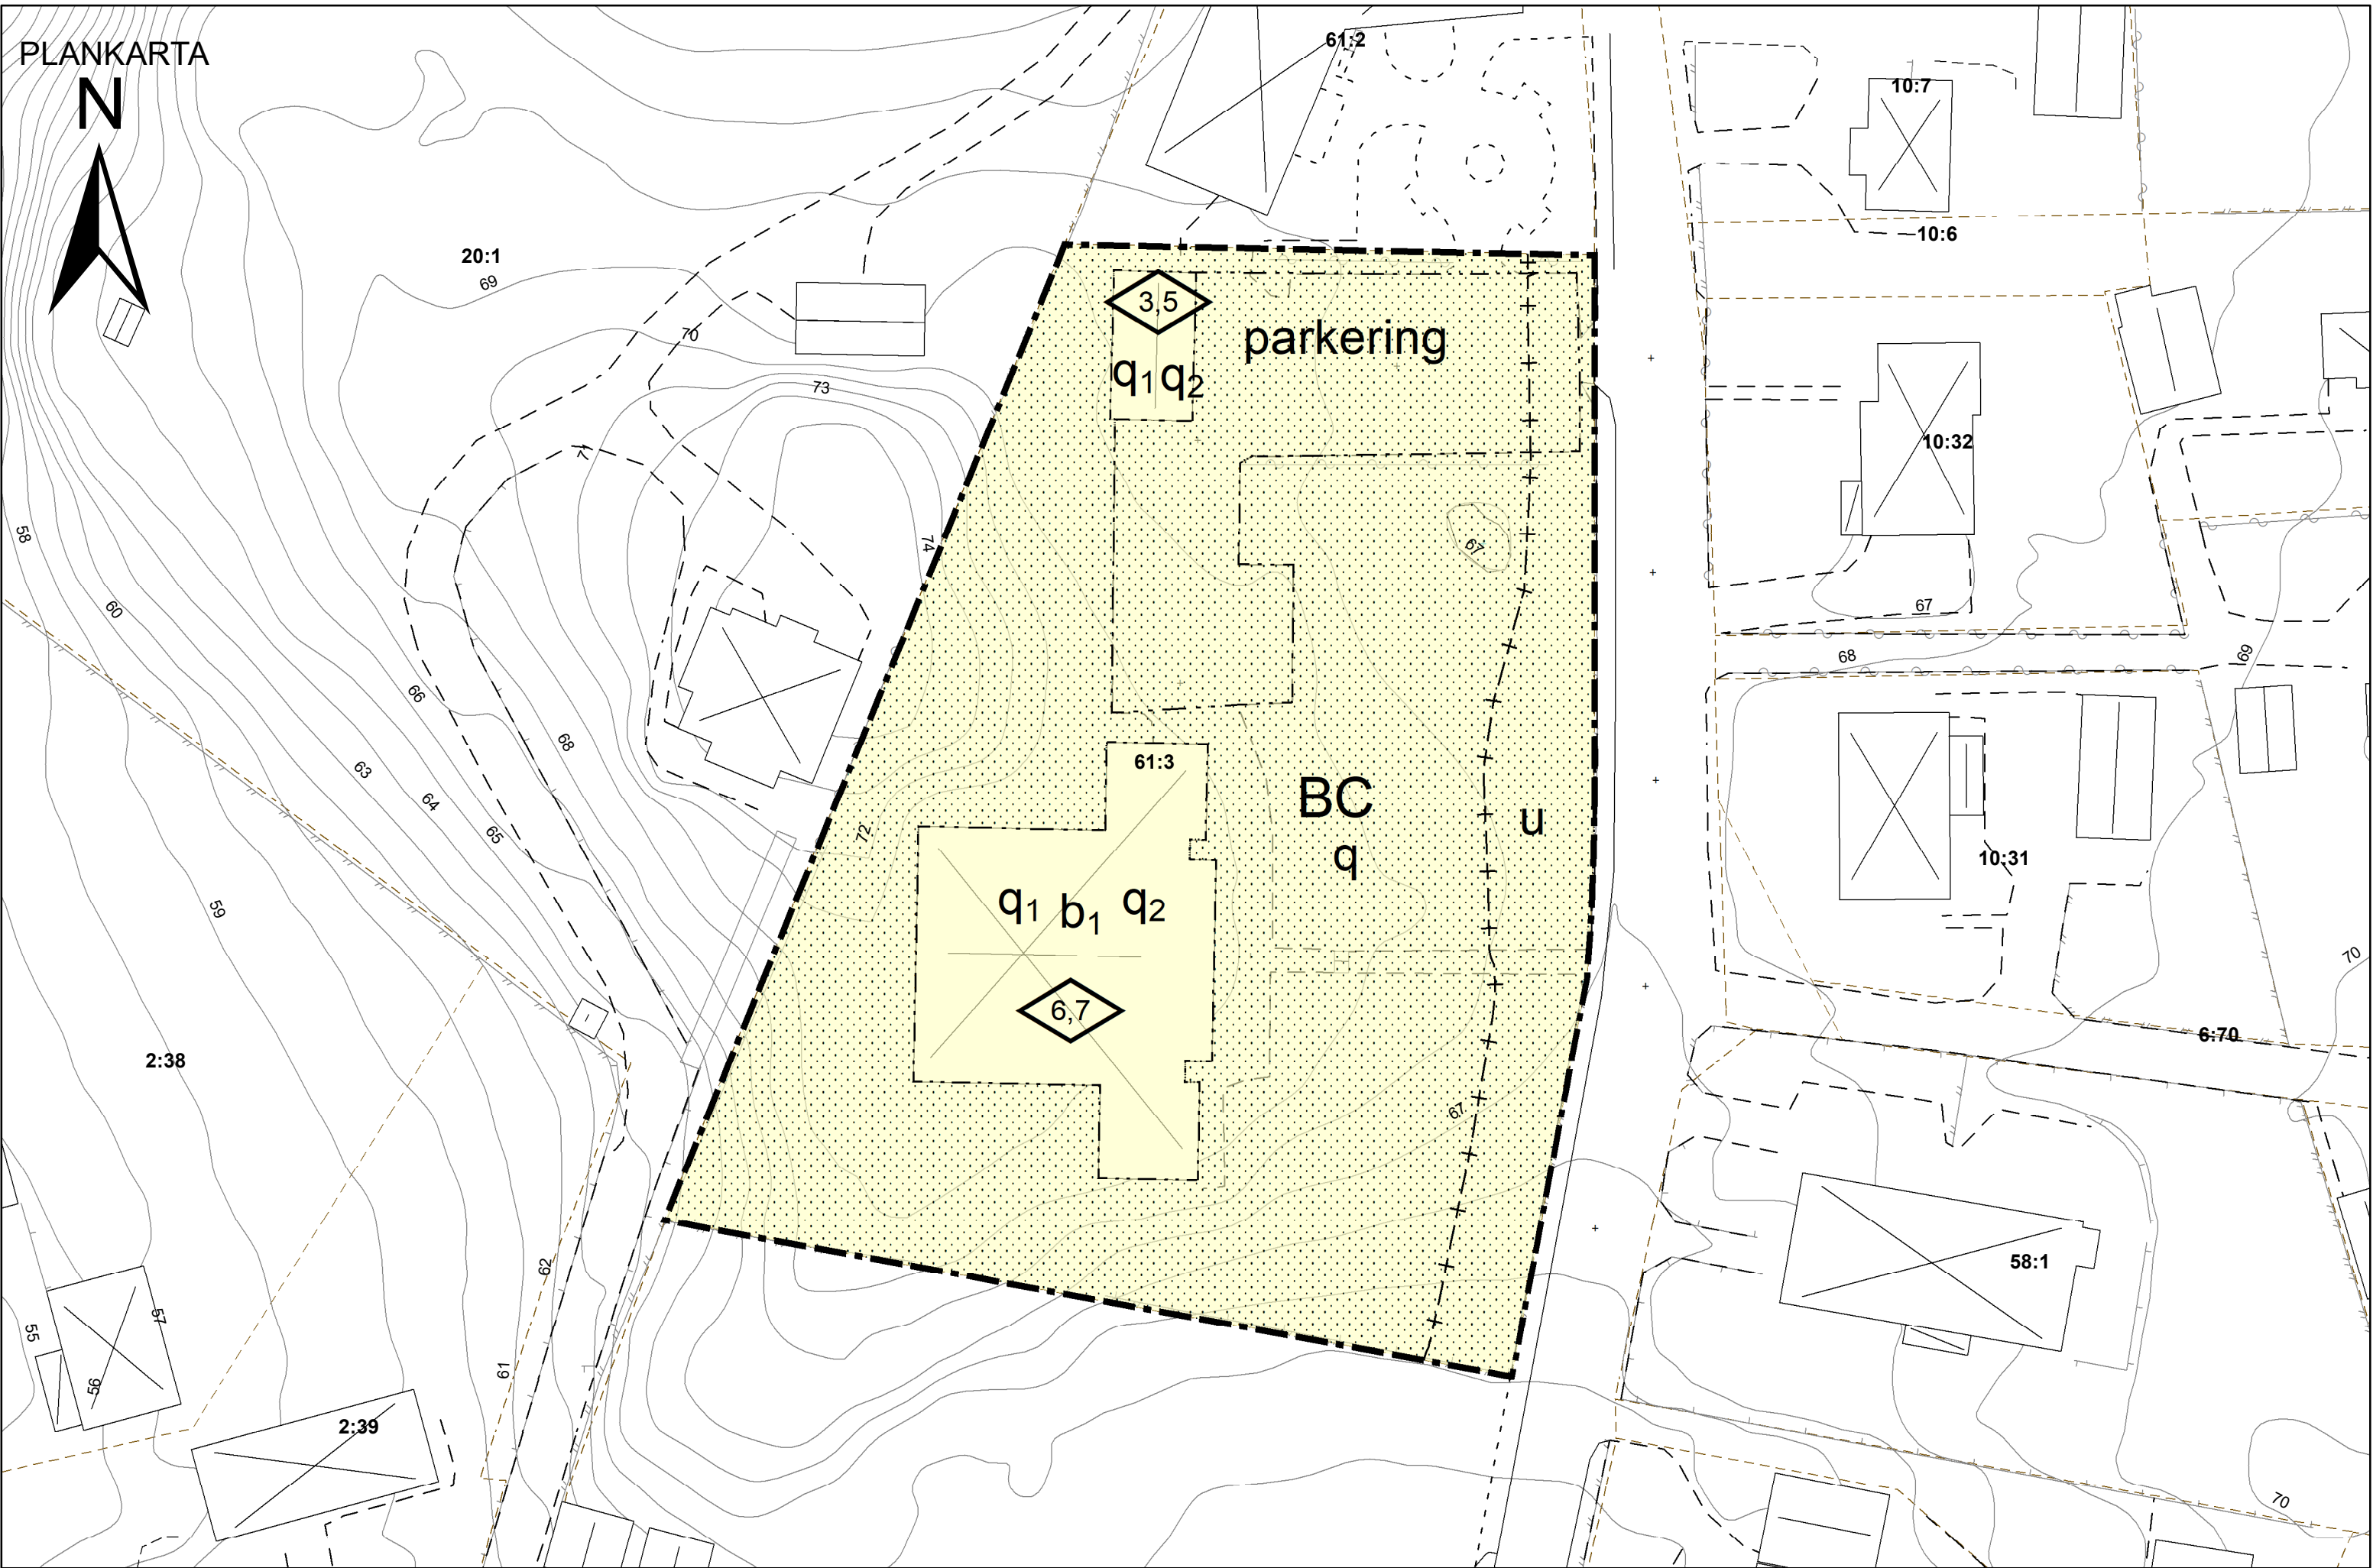

Följande gäller inom områden med nedanstående beteckningar.
Endast angiven användning och utformning är tillåten.
Där beteckning saknas gäller bestämmelsen inom hela planområdet.

■ ■ ■ ■ Planområdesgräns
 — · — · — Användningsgräns
 - - - - - Egenskapsgräns
 — + — Administrativ gräns

BC Bostäder, Centrum, PBL 4 kap. 5 § 1 st 3 p.

parkering Parkering får anordnas, PBL 4 kap. 13 § 1 st 1 p.

 Marken får inte förses med byggnad, PBL 4 kap. 11 § 1 st 1 p.

 Högsta byggnadshöjd är angivet värde i meter, PBL 4 kap. 11 § 1 st 1 p.

q1 Kulturhistoriskt värdefull byggnad. Byggnad får ej rivas. PBL 4 kap 16 § punkt 3, PBL 4 kap. 16 § 1 st 3 p.

q2 För byggnad markerad med q2 ska befintliga detaljer som fasadmaterial, takfall och fönster bevaras, PBL 4 kap. 16 § 1 st 3 p.


g Värdefull miljö. Förvanskning får inte ske. 4 kap, PBL 4 kap. 16 § 1 st 3 p.

b₁ Ventilationen ska utföras där friskluftintag ska placeras på fasad som vetter bort från Varbergsvägen, PBL 4 kap. 16 § 1 st 1 p.

Genomförandetiden är 5 år., PBL 4 kap. 21 §

Markreservat för allmännyttiga underjordiska ledningar. Kvartersmark, PBL 4 kap. 6 §

	Höjdkurva
	Byggnadslinje
	Fastighetsgräns
	Vattendrag
	Väggkant
	Byggnad
	Skärmtak
	Uthus
	Slänt

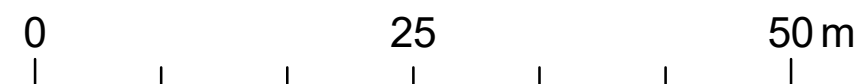

Skala i A2 1:500



Plankarta med bestämmelser och orienteringskarta
Grundkarta
Plan- och genomförandebeskrivning

Övriga handlingar:	Beslutsdatum		
- Grundkarta	Samrådsbeslut:	PBN	2016-09-02
- Fastighetsförteckning	Granskningsbeslut:	BMN	2024-02-08
- Trafikbulerutredning	Antagandebeslut:	BMN	2024-08-29
- Riskutredning	Laga kraft:		2025-09-11
- Övergripande riskutredning för Marks kommun			
- PM Geoteknik			

Detaljplan för

SKENE 61:3 Tingshuset

Kommundel: Skene Län: Västra Götalands län
Samhällsbyggnadsförvaltningen, Marks Kommun

Författare: Stefan Bobovac	Upprättad datum: 2016-09-01
-------------------------------	-----------------------------

Reviderat datum: 2024-07-22

Diarienummer:	Koordinatsystem i plan:	Koordinatsystem i höjd:
PLAN.2014.741	SWEREF99_12_00	RH2000