


GRUNDKARTA

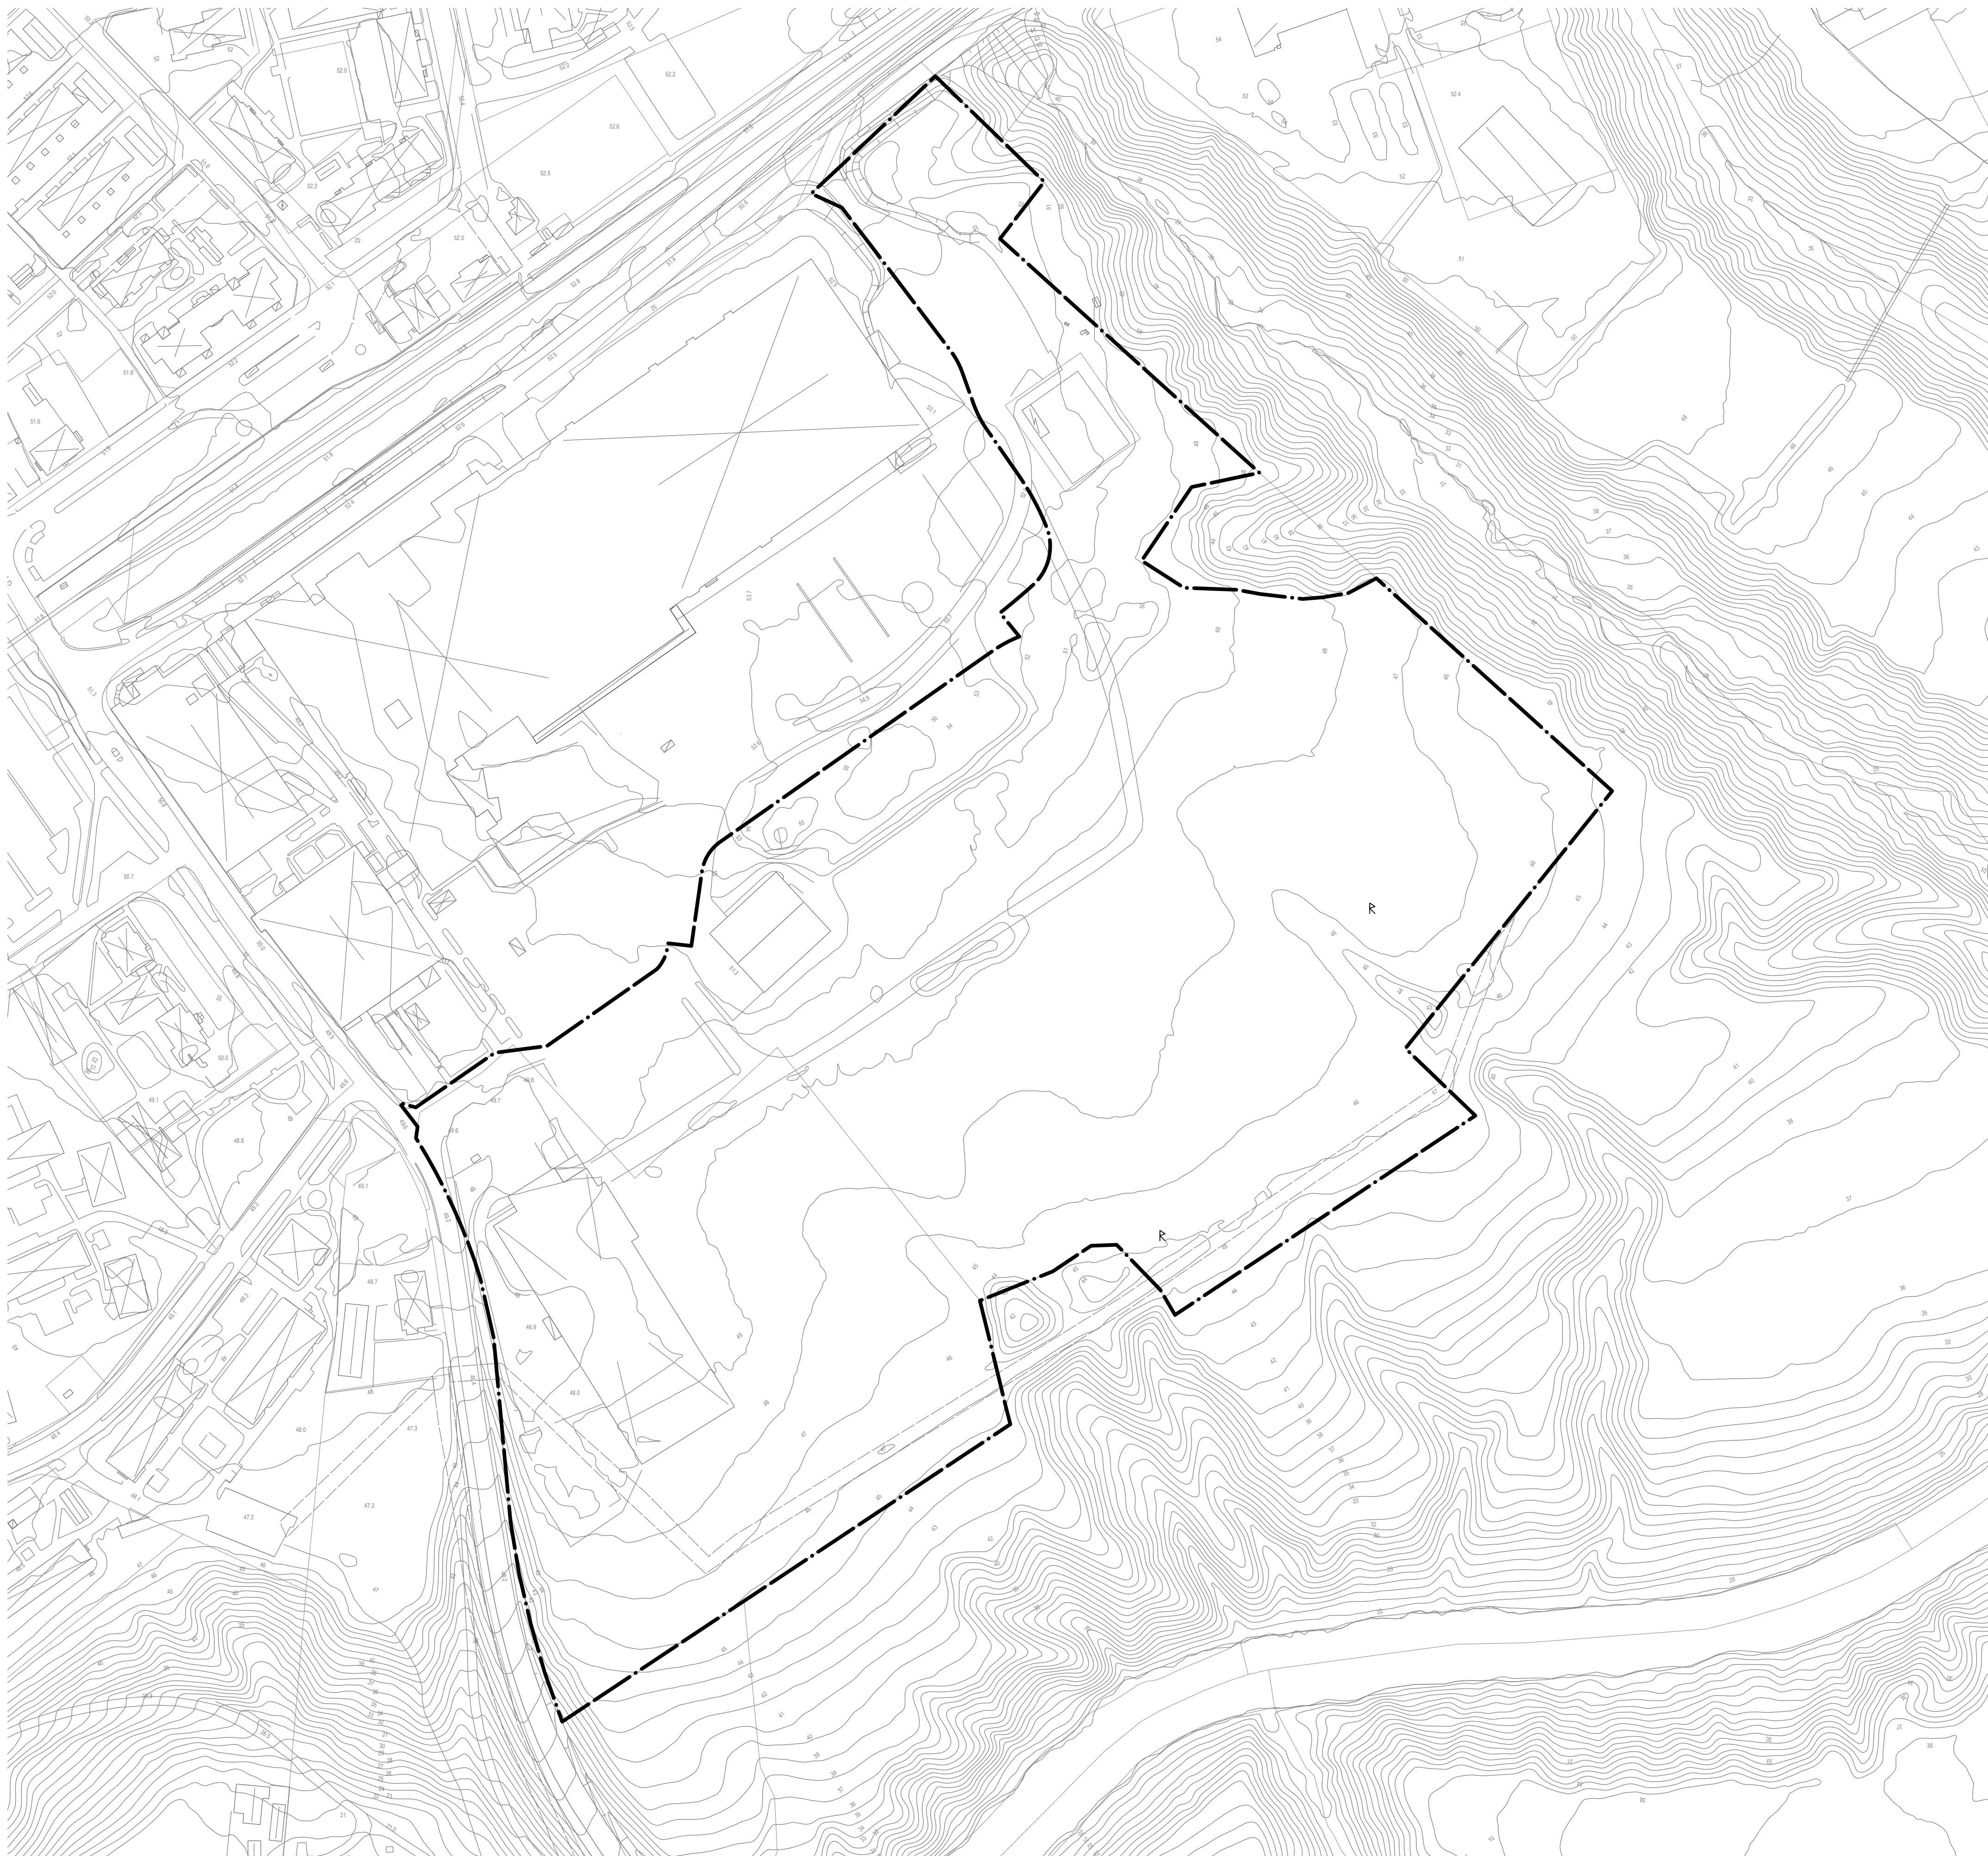


TECKENFÖRKLARING

- Höjdkurva
- Byggnadslinje
- Fastighetsgräns
- Vattendrag
- Väggkant
- Byggnad
- Skärmtak
- Uthus
- Slänt

Grundkarta upprättad 2024 av
Samhällsbyggnadsförvaltningen, Marks kommun.

Fadu Aburashid

Skala 1:1500 (A1), 1:3000 (A3)
0 10 20 30 40 50 100 m

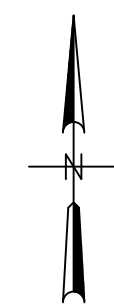

Detaljplan för
Del av Skene 72:1 m.fl

Kommundel: Skene Län: Västra Götalands län

Samhällsbyggnadsförvaltningen, Marks kommun

Planförfattare:
Inger Bergström, AL Studio AB
Elin Berg, Samhällsbyggnadsförvaltningen

Upprättad: 2019-09-24
Reviderad: 2024-07-04
Laga kraft:

Diarienummer: PLAN.2016.774 Koordinatsystem i plan: SWEREF99 12 00 Koordinatsystem i höjd: RH2000