

1

(2)

STG 1312

↓ — EXTRA
PUNKT (3)

SITUATIONS PLAN
SKALA 1:400

SONDBORRNINGS PROTOKOLL.

Hål nr 1. Markyta + 44.87.

Belastning Sjunkning Antal halva Grund-
vridna varv beskaftenhet

spettat	0		
100 kg.	0.65		
	2.05	5 halva	fyllnad
	2.53	25 "	fin sand
	3.37		" "
	3.86		lera
	4.24		"
	4.96		
	5.90		
	7.45		
	7.92		
	8.37		
	8.85		
	9.30		
	9.70		
	10.12		
	10.51		
	10.90		
	11.28		
	11.60		
	11.97		
	12.36		
	12.73		
	13.12		
	13.46		
	13.80		
	14.13		
	14.45		
	14.70		
	14.86		
	15.03		
	15.20		
	15.35		
	15.52		
	15.65		
	15.75		
	15.86		
	15.92		
	16.04		
	16.11		
	16.20		
	16.30		
	16.40		
	16.50		pinnmo
	16.63		"
	16.75		
	16.80		
	16.85		
	16.90		
	16.96		
25 slag med	17.00		
träklubba	17.04		
	17.07		

Fortsättning

17.10

17.12

**BORÅS
KOMMUNALTEKNISKA
BYRÅ**

Kasthalls mattfabrik, Kinnahult

Markundersökningar

Skala

Utarb. ES 3 / 19 60

Borrplan se ritning nr 362

Nr 169-1

Hål nr 2. Markyta + 45.17.

Belastning Sjunkning Antal halva Grundbeskaf-
vridna varv fenhet

spettat	0		
100 kg.	0.50		fyllnad
	1.98	25 halva	fin sand
	2.70	" "	" "
	2.95		lera
	3.20		"

3.85
4.38
4.82
5.12
5.36
5.65
5.90
6.10
6.32
6.58
6.78
7.00
7.23
7.48
7.75
7.95
8.15
8.33
8.52
8.70
8.89
9.05
9.20
9.34
9.52
9.67
9.83
10.00
10.16
10.34
10.49
10.66
10.82
10.98
11.16
11.35
11.45
11.60
11.77
11.90
12.05
12.27
12.48
12.65
12.81
12.96
13.08

Fortsettning

13.18
13.25
13.34
13.43
13.51
13.66
13.75
13.83
13.92
14.00
14.08
14.16
14.27
14.37
14.47
14.58
14.67 pinnmo
14.76 "
14.85
14.94
15.01
15.09
15.18
15.25
15.33
15.40
15.47
25 slag 15.53
med klubba 15.58
— 15.62
15.66

**BORÅS
KOMMUNALTEKNISKA
BYRÅ**

Kasthalls mattfabrik, Kinnahult
Markundersökningar

Skala

Utarb. ES 3/11960

Borrplan se ritning nr 362

Rit. Nr 169-2

Hål nr 3. Markyta + 45.87.

Belastning Sjunkning Antal halva Grund-
vridna varv beskaffenhet

spettat	0		
100 kg.	0.50		fyllnad
"	1.72	25 halva	lera
	2.20	"	"
	2.41		
	2.56		
	2.62		
	2.69		
	2.85		
	3.18		
	3.52		
	3.87		
	4.08		
	4.25		
	4.43		
	4.58		
	4.79		
	4.92		
	5.08		
	5.20		
	5.33		
	5.46		
	5.59		
	5.70		
	5.81		
	5.92		
	6.05		
	6.16		
	6.28		
	6.40		
	6.52		
	6.64		
	6.75		
	6.85		
	6.95		
	7.03		
	7.10		
	7.20		
	7.30		
	7.39		
	7.48		
	7.56		
	7.64	pinnmo	
	7.72	"	
	7.80		
	7.88		
	7.96		
	8.05		
	8.12		
	8.20		
	8.27		
	8.34		
	8.40		

Fortsättning

25 slag 8.46
med kläbba 8.50
8.54

BORÅS KOMMUNALTEKNISKA BYRÅ	Kasthalls mattfabrik, Kinnahult	Skala	
	Markundersökningar		
		Utarb. ES	3/1960
	Borrplan se ritning nr 362	Rit.	Nr 169-3

Hål nr 4. Markyta + 47.77.

Belastning Sjunkning Antal halva Grund-
vridna varv beskaffenhet

spettat	0		
100 kg.	0.45		fyllnad
"	1.10	25 halva	"
	1.75	"	sand
	1.90		lera
	2.18		"
	2.25		
	2.32		
	2.38		
	2.46		
	2.53		
	2.58		
	2.64		
	2.69		
	2.74		
	2.79		
	2.84		
	2.90		
	2.98		
	3.08		
	3.20		
	3.38		
	3.65		Fortsättning
	3.98		7.70 lera
	4.12		7.82 pinnmo
	4.30		7.94 "
	4.44		8.04
	4.62		8.12
	4.88		8.20
	5.06		8.28
	5.16		8.36
	5.30		8.44
	5.45		8.52
	5.60		8.60
	5.73		8.66
	5.91		8.71
	5.99		8.75
	6.06		8.80
	6.15		8.85
	6.22		8.90
	6.30	25 slag med	8.94
	6.40	klubba	8.99
	6.50		9.04
	6.58		9.08
	6.70		9.12
	6.79		
	6.88		
	7.00		
	7.12		
	7.25		
	7.40		
	7.58		

BORÅS KOMMUNALTEKNISKA BYRÅ	Kasthalls mattfabrik, Kinnabult	Skala	
	Markundersökningar		
		Utarb.ES	3 / 11960
	Borrplan se ritning nr 362	Rit.	Nr 169-4

Hål nr 5. Markyta + 47.71.

Belastning Sjunkning Antal halva Grund-
vridna varv beskaffenhet

spettat	0		
100 kg.	0.50		lera
"	1.26	25 halva	"
	1.55	"	
	1.75		
	1.93		
	2.10		
	2.20		
	2.29		
	2.34		
	2.38		
	2.42		
	2.46		
25 slag	2.57		Fortsettning
med klubba	2.59		8.57 lera
	2.61		8.72 "
25 slag	2.71		8.82
"	2.82		8.92
"	2.96		9.12
----	3.00		9.22
15 slag	3.39		9.33
-----	3.52		9.45
	3.70		9.58
	3.80		9.74
	3.90		9.85
	3.95		9.96
	4.06		10.06
	4.16		10.16
	4.32		10.25
	4.68		10.34
	4.86		10.44
	5.15		10.55
	5.43		10.65 pinnmo
	5.61		10.72 "
	5.72		10.78
	5.85		10.84
	5.96		10.89
	6.14		10.94
	6.29		10.98
	6.43		11.03
	6.60	25 slag	11.09
	6.72	med klubba	11.12
	6.88		11.15
	7.05		11.19
	7.26		11.22
	7.45		
	7.64		
	7.83		
	7.95		
	8.10		
	8.25		
	8.43		

BORÅS KOMMUNALTEKNISKA BYRÅ	Kasthalls mattfabrik, Kinnahult	Skala	
	Markundersökningar		
		Utarb.ES	3 / 1 19 60
	Borrplan se ritning nr 362	Rit.	Nr 169-5

SONDBORRNINGS PROTOKOLL.

Hål nr 6. Markyta + 45.68.

Belastning Sjunkning Antal halva Grund-
vridna varv beskaffenhet

spettat	0		
100 kg.	0.40		fyllnad
"	1.27	25 halva	lera
	1.92	"	"
	2.12		
	2.36		
	2.46		
	2.56		
	2.70		
	2.90		
	3.40		
	3.90		
	4.30		
	4.70		
	5.29		
	5.60		
	5.85		
	6.10		
	6.37		
	6.60		
	6.80		
	7.05		
	7.35		
	7.60		
	7.80		
	7.98		
	8.20		
	8.48		
	8.80		
	9.02		
	9.18		
	9.35		
	9.55		
	9.85		
	10.10		fin sand
	10.47		"
	10.97		
	11.70		
	13.00		
	14.15		
	15.08		
	15.90		
	16.20		
	16.60		
	16.75		lera
	16.90		"
	17.07		
	17.20		
	17.40		pinnmo
	17.50		"
	17.54		
	17.56		
	17.58		

Fortsättning
17.60 pinnmo
17.62 "

BORÅS KOMMUNALTEKNISKA BYRÅ	Kasthalls mattfabrik, Kinnahult	Skala	
	Markundersökningar		
		Utarb. ES	3 / 119 60
		Rit.	Nr 169-6

SONDBORRNINGSPROTOKOLL.

Hål nr 7. Markyta + 45.21.

Belastning Sjunkning Antal halva Grund-
vridna varv beskaffenhet

spettat	0		
100 kg.	0.45		fyllnad
"	1.00	25 halva	lera
	1.56	"	"
	2.20		
	2.48		
	2.63		
	2.80		
	2.95		
	3.05		
	3.19		
	3.50		
	4.10		
	4.60		
	5.00		
	5.40		
	5.70		
	6.02		
	6.32		
	6.56		
	6.80		
	7.05		
	7.25		
	7.45		
	7.67		
	7.87		
	8.12		
	8.32		
	8.55		
	8.75		
	8.95		
	9.10		
	9.35		
	9.60		
	9.90		
	10.10		
	10.37		
	10.69		
	10.90		
	11.18		
	11.45		
	11.73		
	12.00		
	12.26		
	12.55		
	12.85		
	13.20		
	13.53		
	13.90		
	14.18		
	14.43		
	14.63		
	14.83		

Fortsättning		
15.04	lera	
15.30	"	
15.58		
16.06		
16.24		
16.38		
16.57		
16.74		
16.84	pinnmo	
16.94		
17.04		
17.24		
17.39		
17.49		
17.54		
17.57		

BORÅS KOMMUNALTEKNISKA BYRÅ	Kasthalls mattfabrik, Kinnahult	Skala	
	Markundersökningar		
		Utarb. ES	3/11 1960
	Borrplan se ritning nr 362	Rit.	Nr 169-7

SONDBORRNINGS PROTOKOLL.

Hål nr 8. Markyta + 45.02.

Belastning Sjunkning Antal halva Grund-
vridna varv beskaffenhet

spettat	0		
100 kg.	0.30		fyllnad
"	2.25	25 halva	fin sand
	3.70	"	"
	4.40		"
	5.38		"
	5.90		lera
	6.42		"
	6.87		
	7.30		
	7.70		
	8.08		
	8.50		
	8.85		
	9.26		
	9.73		
	10.14		
	10.48		
	10.82		
	11.12		
	11.45		
	11.70		
	12.07		
	12.38		
	12.73		
	13.07		
	13.40		
	13.70		
	13.96		
	14.20		
	14.50		
	14.75		
	14.93		
	15.08		
	15.28		
	15.52		
	15.67		
	15.92		
	16.10		
	16.30		
	16.53		
	16.70		
	16.80		pinnmo
	16.93		"
	17.07		
	17.20		
	17.34		
	17.54		
	17.55		
	17.57		
	17.58		
	17.59		
	17.60		

BORÅS KOMMUNALTEKNISKA BYRÅ	Katshall's mattfabrik, Kinnahult		Skala	
	Markundersökningar			
			Utarb. ES	3 / 1 1960
	Borrplan och ritning nr 262			Nr 160-8

SONDBORRNINGSPROTOKOLL.

Hål nr 9. Markyta + 44.78.

Belastning Sjunkning Antal halva Grund-
vridna varv beskaffenhet

spettning	0		
100 kg.	0.50		fyllnad
"	0.95	25 halva	"
	2.10	"	fin sand
	3.18		"
	3.86		
	4.68		
	5.20		
	5.62		lera
	6.00		"
	6.35		
	6.70		
	6.98		
	7.20		
	7.48		
	7.70		
	7.98		
	8.23		
	8.46		
	8.72		
	8.98		
	9.22		
	9.43		
	9.65		
	9.85		
	10.08		
	10.33		
	10.66		
	10.94		
	11.14		
	11.37		
	11.60		
	11.82		
	12.06		
	12.32		
	12.66		
	12.94		
	13.21		
	13.50		
	13.75		
	13.93		
	14.12		
	14.34		
	14.49		
	14.64		
	14.78		
	14.90		
	15.06		
	15.27		
	15.43		
	15.61		
	15.78		
	15.93		

Fortsättning		
16.08	lera	
16.19	"	
16.30		
16.40	pinnmo	
16.46	"	
16.52		
16.56		
16.59		
16.62		
16.65		
16.68		

BORÅS KOMMUNALTEKNISKA BYRÅ	<u>Kasthalls mattfabrik, Kinnahult</u>	Skala	
	<u>Markundersökningar</u>		
		Utarb. ES	3 / 1 19 60
	<u>Borrplan se ritning nr 362</u>	Rit.	Nr 169-9

SONDBORRNINGSPROTOKOLL.

Hål nr 10. Markyta + 45.17.

Belastning Sjunkning Antal halva Grund-
vridna varv beskaffenhet

spettning	0		
100 kg.	0.45		fyllnad
"	1.75	25 halva	"
	2.52	"	fin sand
	2.65		"
	2.80		
	3.04		
	3.56		
	4.37		lera
	5.30		"
	6.04		
	6.64		
	7.07		
	7.53		
	7.92		
	8.32		
	8.70		
	9.22		
	9.70		
	10.20		
	10.74		
	11.33		
	11.90		
	12.43		
	12.90		
	13.23		
	13.60		
	14.00		
	14.53		
	14.93		
	15.33		
	15.58		
	15.75		
	15.94		
	16.20		pinnmo
	16.40		"
	16.50		
	16.58		
	16.67		
	16.73		
	16.80		
	16.86		
	16.90		
	16.93		
	16.97		
	16.99		
	17.02		
	17.05		
	17.07		

BORÅS KOMMUNALTEKNISKA BYRÅ	Kasthalls mattfabrik. Kinnabult	Skala	
	Markundersökningar		
	Borrplan se ritning nr 362	Utarb. ES	3 / 1 19 60
		Rit.	Nr 169-10

Hål nr 11. Markyta + 45.37.

Belastning Sjunkning Antal halva Grund-
vridna varv beskaffenhet

spettat	0		
100 kg.	0.40		fyllnad
"	2.10	25 halva	lera
	2.40	"	"
	2.70		
	3.10		
	4.16		
	4.75		
	5.15		
	5.45		
	5.78		
	6.10		
	6.42		
	6.83		
	7.30		
	7.83		
	8.38		
	8.86		
	9.28		
	9.74		
	10.30		
	11.00		fin sand
	11.87		"
	13.00		
	13.58		
	13.98		pinnmo
	14.01		"
	14.03		
5 slag	14.12		
	14.21		pinnmo med
	14.31		småsten
	14.45		"
	14.55		
	14.60		
	14.77		
	14.80		
5 slag	15.03		
	15.13		
	15.20		
	15.28		
	15.33		
	15.37		
	15.41		
	15.44		
	15.46		
	15.48		

BORÅS KOMMUNALTEKNISKA BYRÅ	Kasthalls mattfabrik, Kinnahult	Skala	
	Markundersökningar		
		Utarb. ES	3 / 11 19 60
	Borrplan se ritning nr 362	Rit.	Nr 169-1

Hål nr 12. Markyta + 47.31.

Belastning Sjunkning Antal halva Grund-
vridna varv beskaffenhet

spettat	0		
100 kg.	0.40		fyllnad
"	1.90	25 halva	"
	2.05	"	lera
	2.17		"
	2.23		
	2.30		
	2.38		
	2.42		
	2.46		
	2.50		
	2.54		
	2.59		
	2.64		
	2.70		
	2.74		
	2.78		
	2.80		
	2.82		
25_slag	3.07		
	3.23		
	3.58		
	4.00		
	4.30		
	4.70		
	5.00		
	5.23		
	5.35		
	5.53		
	5.65		
	5.87		
	6.07		
	6.37		
	6.50		
	6.63		
	6.74		
	6.85		
	6.95		
	7.05		
	7.15		
	7.25		
	7.39		
	7.49		
	7.55		
	7.64		
	7.76		
	7.85		
	7.96		
	8.05		
	8.15		
	8.26		
	8.34		

Fortsättning

8.46	lera
8.56	"
8.67	
8.80	
8.90	pinmo
8.98	"
9.05	
9.13	
9.20	
9.26	
9.31	
9.35	
9.39	
9.42	
9.44	
9.47	
9.50	

BORÅS
KOMMUNALTEKNISKA
BYRÅ

Kasthalls mattfabrik, Kinnahult

Markundersökningar

Borrplan se ritning nr 362


Skala

Utarb. ES

3/11960

Rit.

Nr 169-12

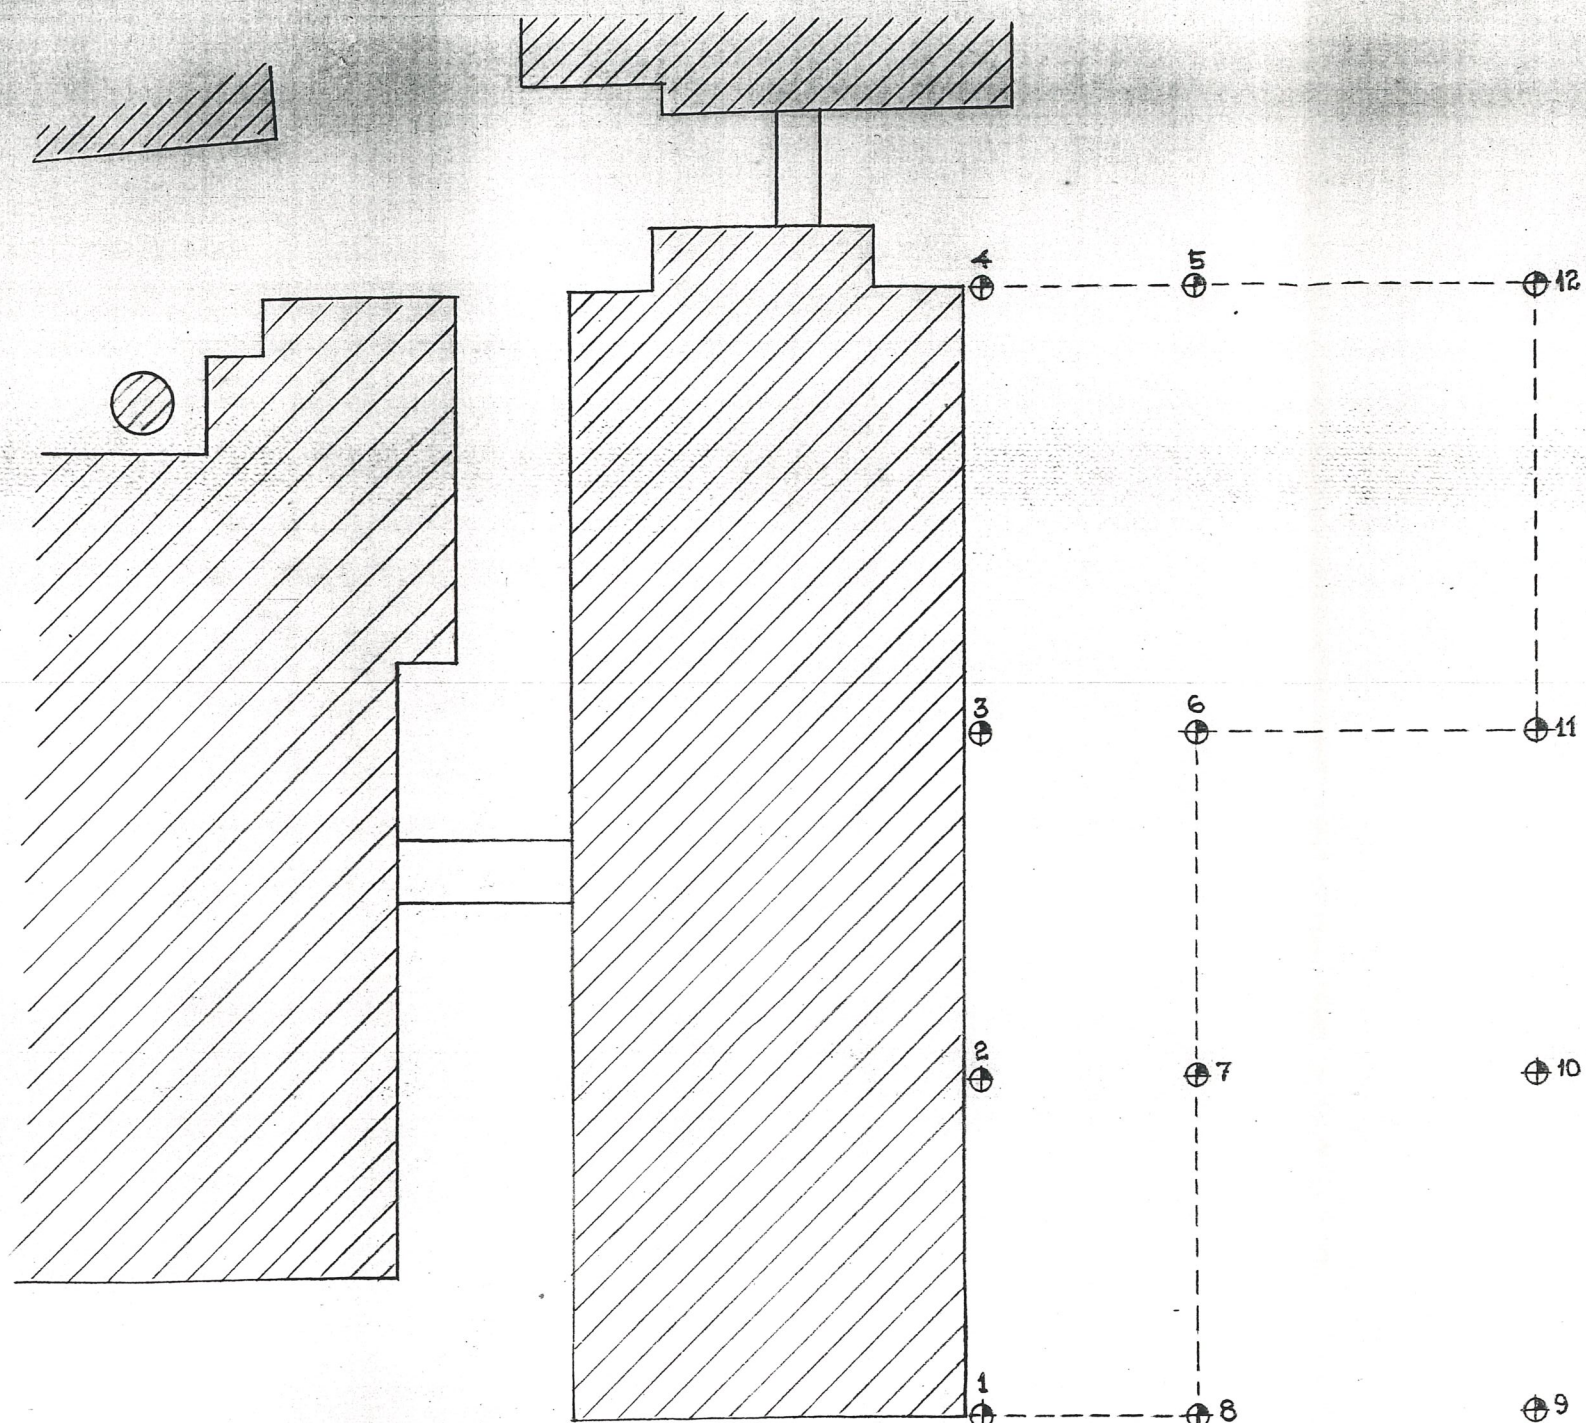

Borrhål

HÅGGÅN

MARKUNDERSÖKNINGEN ÄR UTFÖRD MED SONDBORR.
SÖNDERINGS PROTOKOLL SE RITNINGSBLAD NR 169-1-12.

BORÅS
KOMMUNALTEKNISKA
BYRÅ

KASTHALLS MALTFABRIK, KINNARHULT.
MARKUNDERSÖKNING.
BORRKARTA.

Skala 1:400

Utarb. E.S. 8/11 1960

Rit. O.H. Nr 362