


SÄTILA SAMHÄLLE


Ritningar betr. viktsondering i Sätla
samhälle.

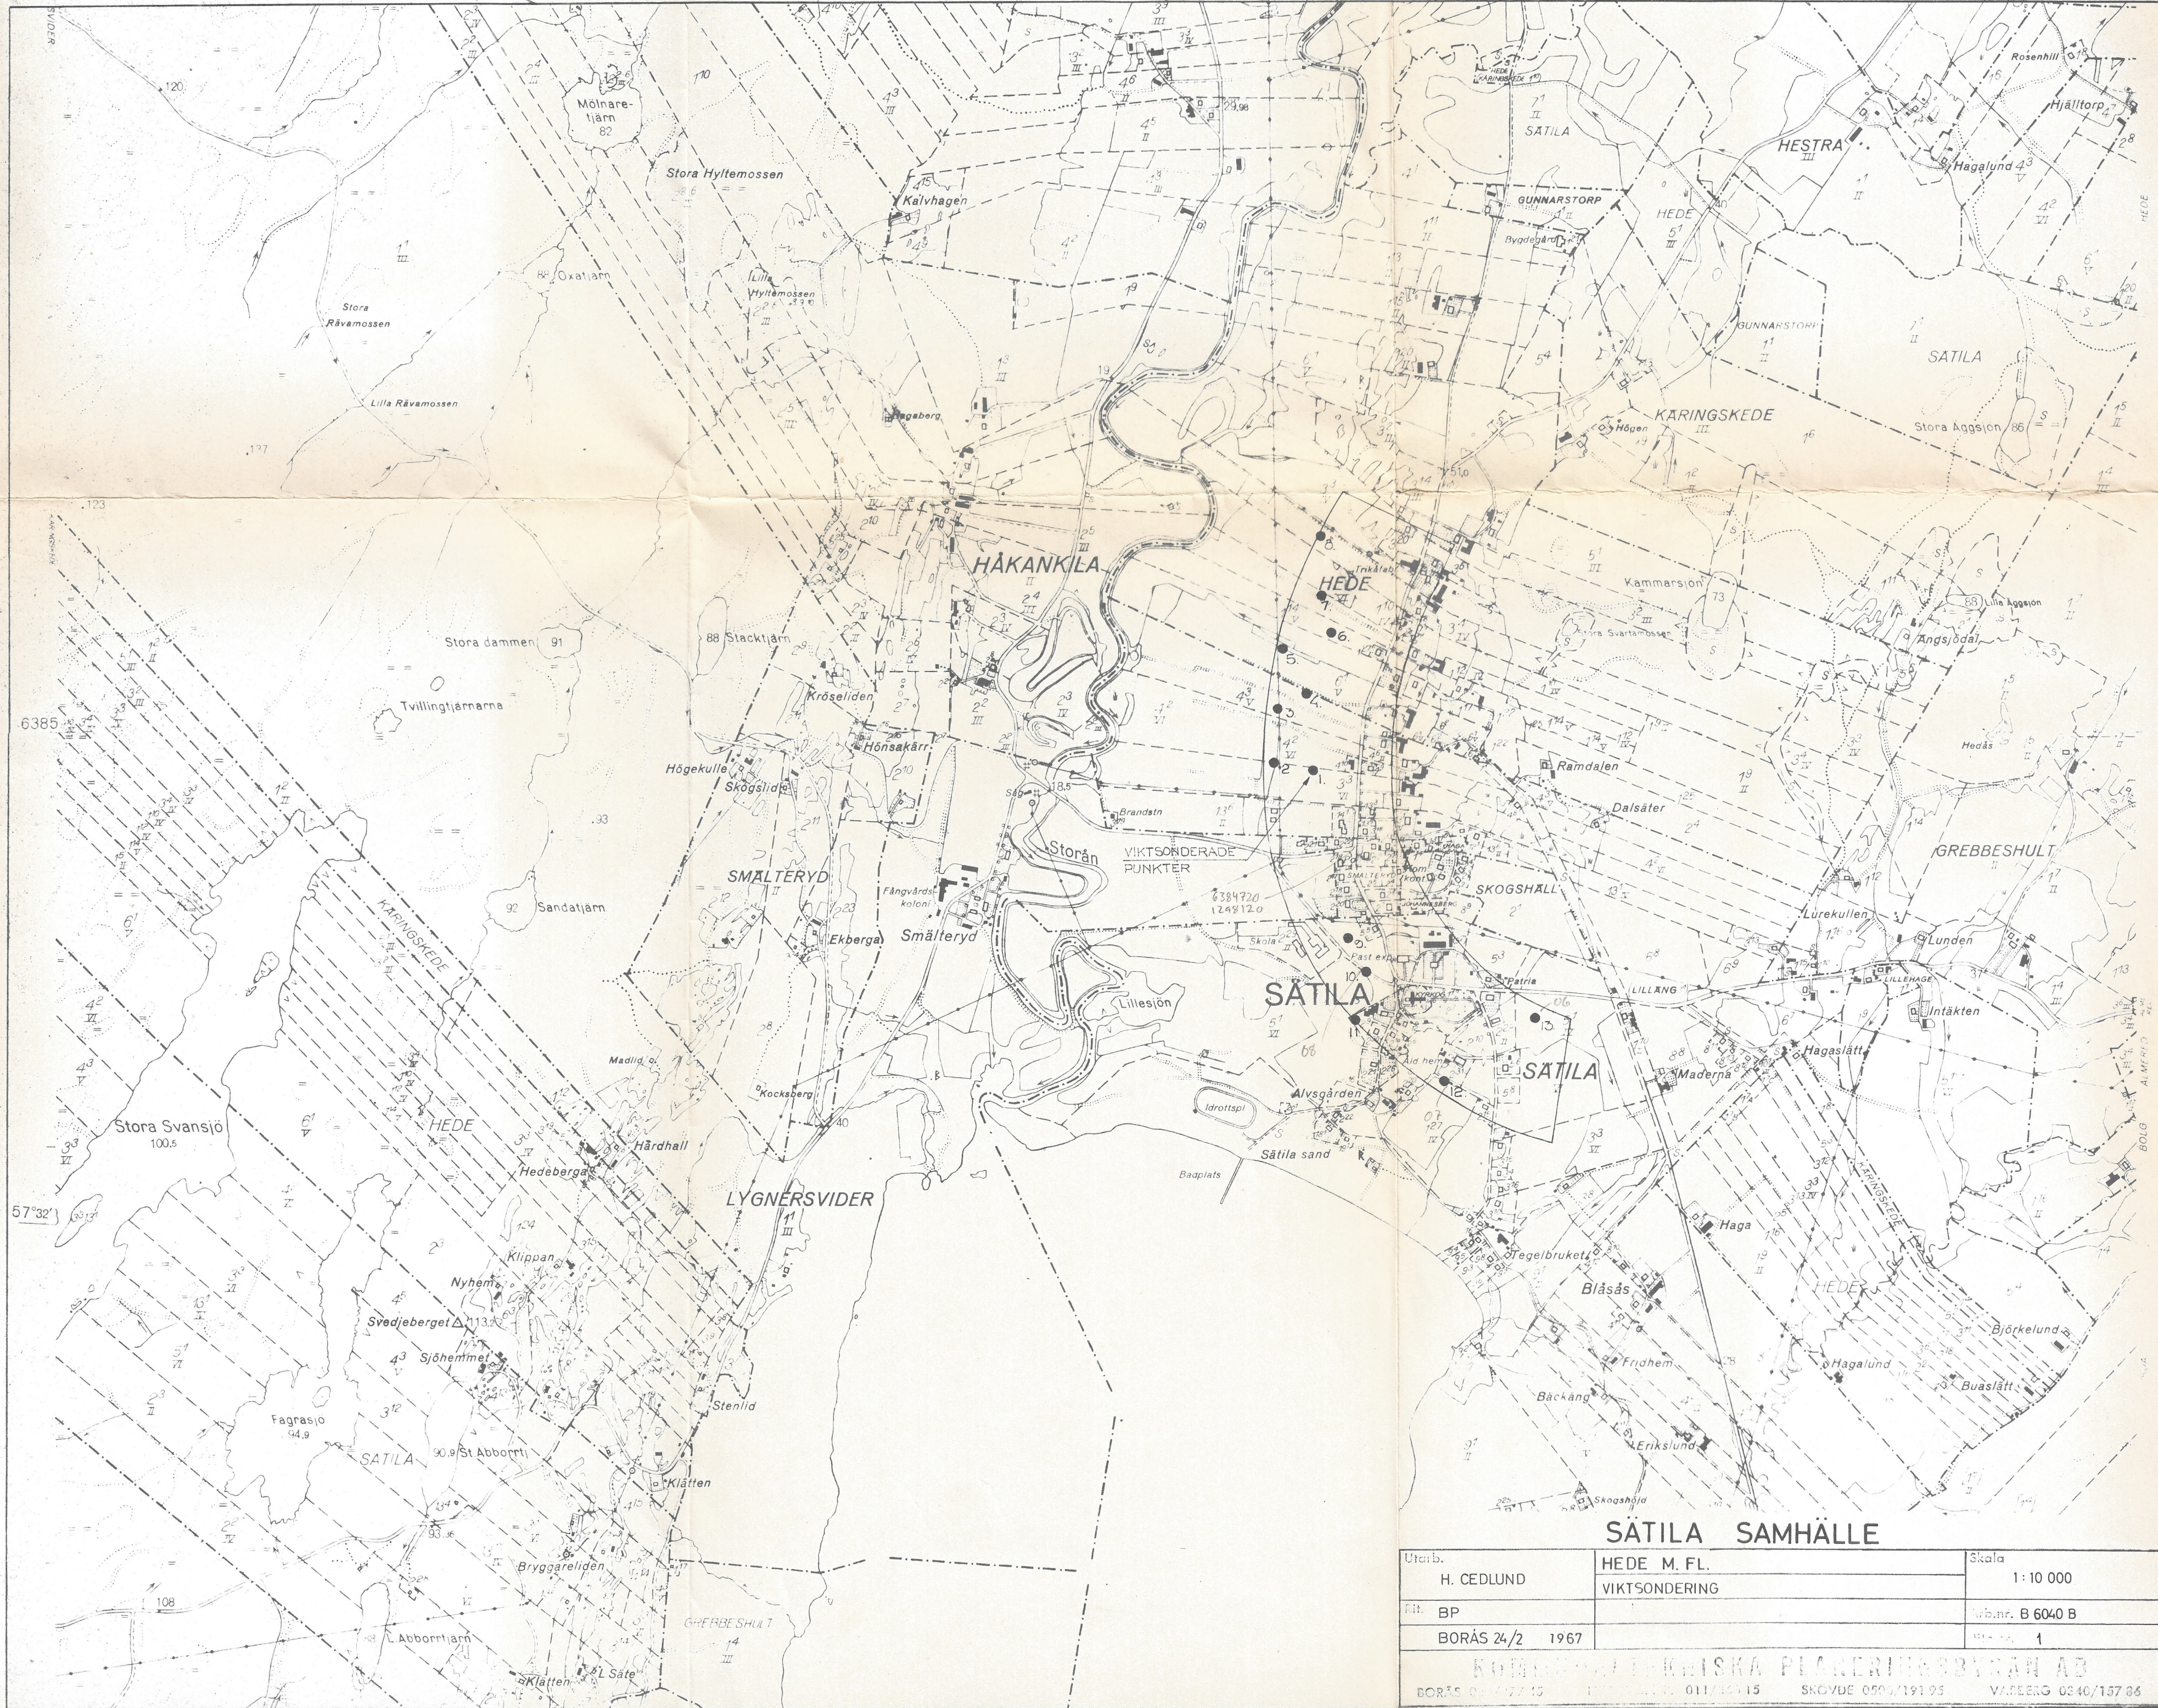


SÄTILLA SAMHÄLLE

Uttarb. H. CEDLUND	HEDE M. FL. VIKTSÖNDERING	Skala 1:10 000
För. BP		Arb.nr. B 6040 B
BORÅS 24/2 1967		1
KOMMUNTEKNISKA PLANERINGSBYRÅN AB		
BORÅS 06/1977 15	011/10/15	SKOVDE 0506/1977 95
		VÄRBERG 0340/157 86


BORRHÅL NR 1.

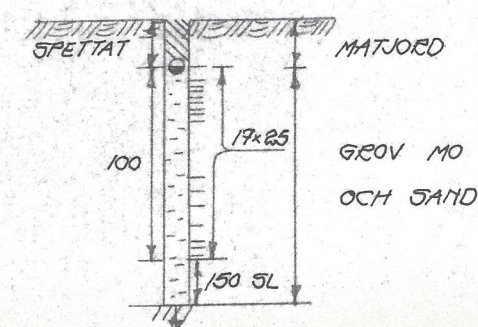


BORRHÅL NR 2.

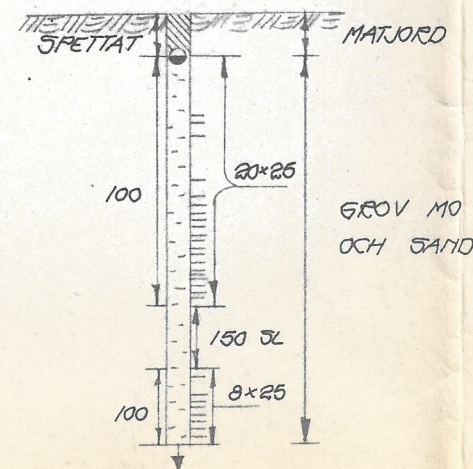


BORRHÅL NR 3

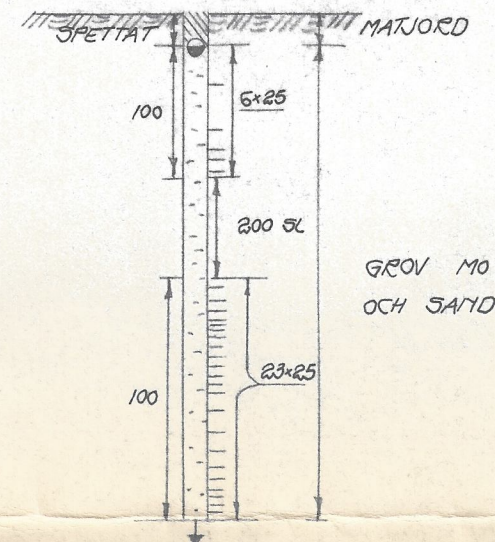


BORRHÅL NR 4

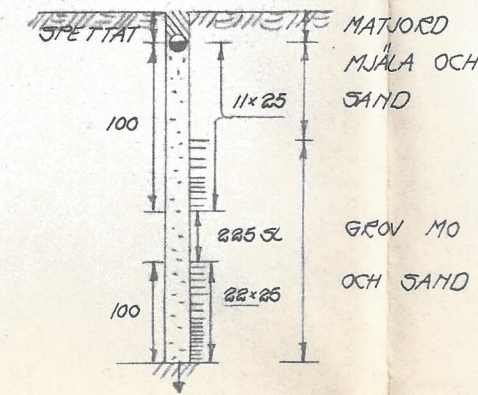


BORRHÅL NR 5

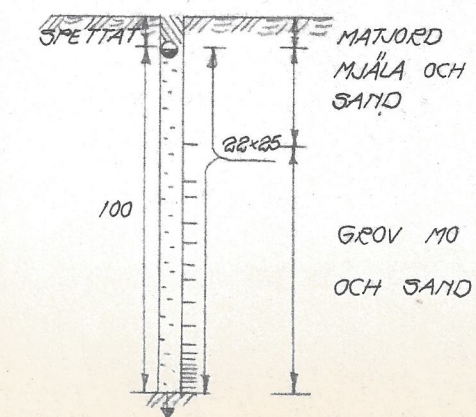


BORRHÅL NR 6

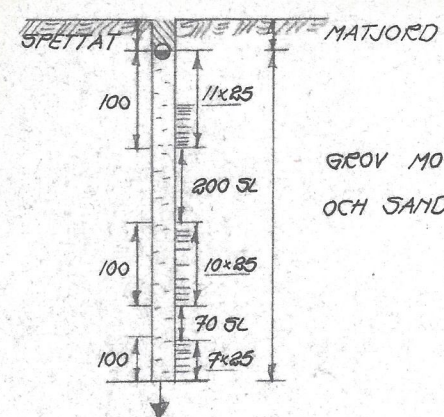


BORRHÅL NR 7

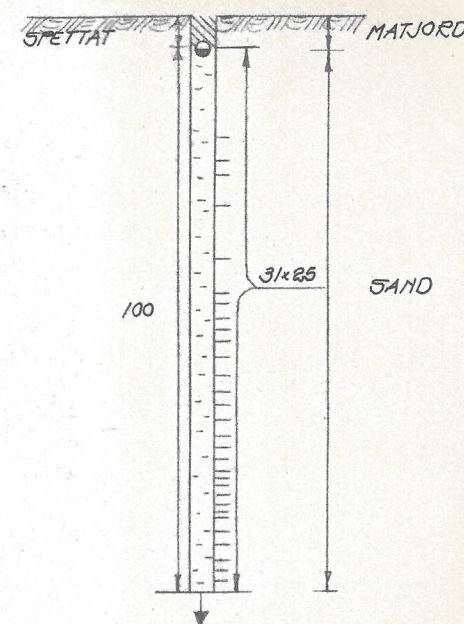


BORRHÅL NR 8

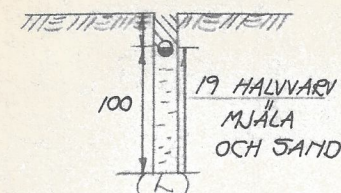


BORRHÅL NR 9

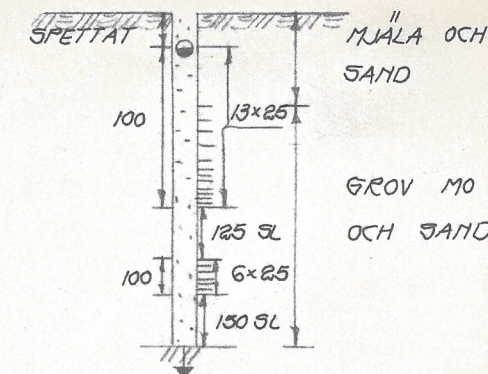


BORRHÅL NR 10

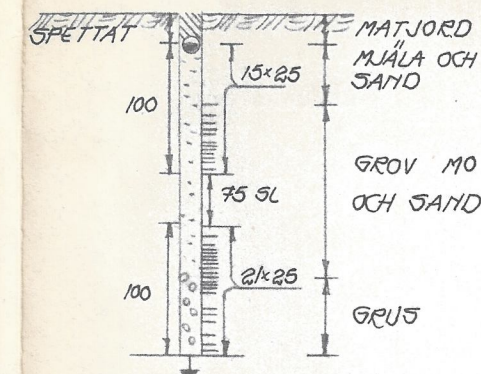


BORRHÅL NR 11

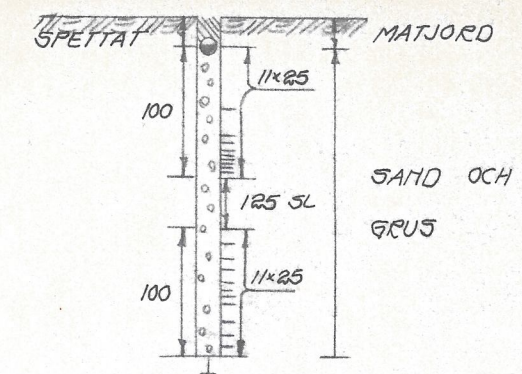

BORRHÅL NR 12

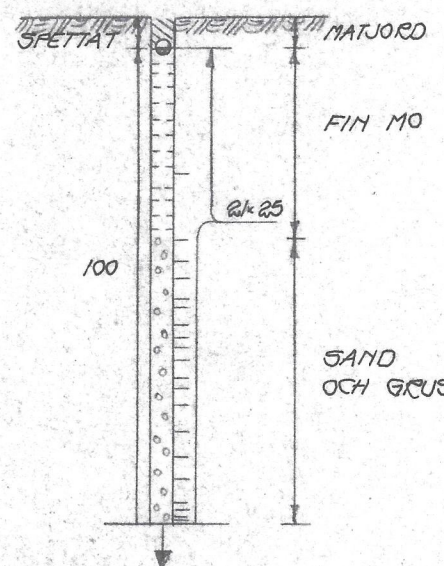

BORRHÅL NR 13

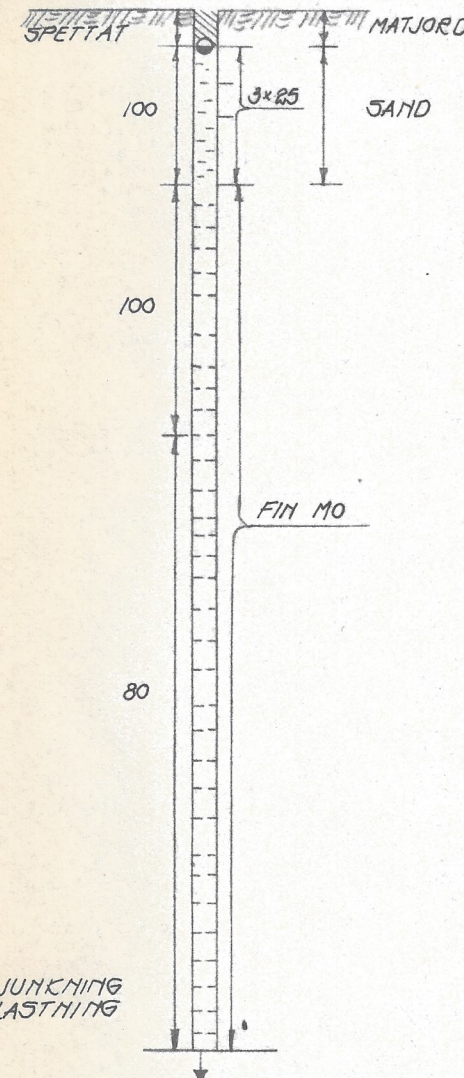

YTTERLIGARE SJUNKNING
MED 80 KG BELASTNING
MÖJLIG.

SÄTILA SAMHÄLLE

Utb. H. CEDLUND	HEDE M. FL.	Skala 1:100
Rit. AO	VIKTSONDERING	Arb. nr. B 6040 B
BORÅS 24 / 2 1967		Rit. nr. 2
KOMMUNALTEKNISKA PLANERINGSBYRÅN AB		
BORÅS 033/27745	NORRKÖPING 011/36015	SKÖVDE 0500/19195