

FRITSLA SAMHÄLLE

Undersökningar för planerad
telestation i Fritsla samhälle,
Fritsla kommun i Älvsborgs län.

7420

22

BORAS, Lilla Brogatan 17	Tel. 033-10 03 60
Telex 3861 komplän, brs	
GÖTEBORG C, Kungsporsäven 10	„ 031-11 37 82
HÄLSINGBORG, Järnvägsgratan 12, Bjuv	„ 042-786 48
NORRKÖPING, Repslagaregratan 23	„ 011-18 64 10
SKURUP, Stora Kyrkogatan 49	„ 0411-401 16
VARBERG, Östra Långgratan 45	„ 0340-161 20

Beträffande undersökningar för planerad telestation i Fritsla samhälle.

Rutavvägning och markundersökning har utförts för att utröna betingelserna för nyanläggning av telestation intill redan befintlig telebyggnad.

Inom föreslaget tomtområde passerar en elektrisk luftledning som i samband med byggnationen flyttas. Tomtområdet är till större delen skogsbevuxet. Marken består under matjordslagret dels av mjällig, sandig mo dels av grus och sand.

Undersökningsresultat jämte förslag till placering av byggnad och tomtgräns samt närliggande va-ledningars lägen framgår av bifogade ritningar.

Borås den 13 december 1967

KOMMUNALTEKNISKA PLANERINGSBYRÅN AB - KP

Kenneth Cedlund

Kenneth Cedlund

Per-Erik Lindström

Per-Erik Lindström

KUNGL TELESTYRELSEN
HUSBYGGNADSAVDELNINGEN
STOCKHOLM 16
Telefon 08/23 60 40

TEKNISKA UPPGIFTER M M BETRÄFFANDE
AVLOPPSLEDNINGAR

Datum


BYGGNADSBETECKNING

Byggnad			
Tomt nr	i kvarteret	Stadsaga nr	Annan gällande fastighetsbet. FRITSLA 10' 22'
Stad/köping/municipal-samhälle FRITSLA	Stadsdel el dylikt	Landskommun FRITSLA	Socken

ÖNSKADE UPPGIFTER

Finns avloppsledningar invid eller i närheten av byggnadsområdet? ☒ ja ☐ nej		Avloppsledningar är planerade till	år
Läge, dimension och plushöjd på vattengång hos bef eller planerade avloppsledn och brunnar			
SE RITN.			
Nr och datum på bifogad ritning 7420-2			
Var finns lämpliga punkter för inkoppling av servisledningar på huvudavlopp?			
SE RITN.			
Vilka är plushöjderna på vattengången i dessa punkter?			
Finns risk för bakvatten? ☐ ja ☒ nej		Om så är fallet, på vilken lägsta plushöjd bör avloppsställenas överkant förläggas för att undvika översvämningar?	
Är befintligt avloppsnät utfört med skilda ledn för regn- o spillvatten ☐ ja ☐ nej		Skilda ledningar är planerade JA	
Lägen, dimensioner, plushöjder på vattengång hos planerade skilda regn- och spillvattenledn			
Får regnvatten från stuprör inkopplas på spillvattenledn ☐ ja ☒ nej		Får vatten från dräneringsrör inkopplas på spillvattenledning? ☒ ja ☐ nej	
Fordras särskild reningsanordning för spillvatten innan detta släpps ut i huvudavloppsledning eller vattendrag? ☐ ja ☐ nej		Är grundvattnet så aggressivt att betongrör ej kan användas till avloppsledning? ☐ ja ☒ nej	
Diverse uppgifter			
Forts v.g.v.			
Till vem hos Eder bör ev ytterligare förfrågningar i detta ärende ställas?		Titel och namn ING. PER-ERIK LINDSTRÖM	
		Adress KP. LILLA BROGATAN 17, BORÅS	
		Telefon 033/100360	

UNDERSKRIFT

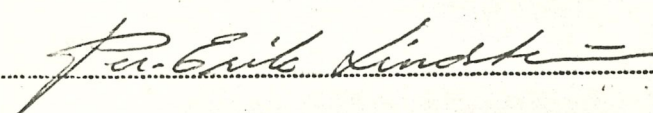Namn 	Tjänsteställning (ordf i byggn nämnd, stadsark, byggn chef etc)
--	---

(AVLOPPSLEDNINGAR)
BIU 5

KUNGL. TELESTYRELSEN
HUSBYGGNADSAVDELNINGEN
STOCKHOLM 16
Tel. 23 60 40

TEKNISKA UPPGIFTER M.M. BETRÄFFANDE
KALLVATTENLEDNINGAR

4

Datum

BYGGNADSBETECKNING

Byggnad			
Tomt nr	i kvarteret	Stadsäga nr	Annan gällande fastighetsbeteckn. FRITSLA 10' 22'
Stad/köping/municipalsamhälle FRITSLA	Stadsdel el. dylikt	Landskommun FRITSLA	Socken

ÖNSKADE UPPGIFTER

Finns kallvattenledningar inom eller i närheten av byggnadsområdet? ☒ ja ☐ nej	Kallvattenledningar är planerade till	år
--	---------------------------------------	----

Läge, dimension, plushöjd och vattentryck vid byggnadsområdet hos befintlig eller planerad kallvattenledning

SE RITN.

VATTENTRYCK C:A 3,5 ATÖ

Nr och datum på bifogad ritning
7420-2

Servisvattnets hårdhetsgrad	är servisvattnet onormalt aggressivt? ☐ ja ☐ nej	I vilket avseende
-----------------------------	---	-------------------

Var finns lämpliga punkter för inkoppling av servisledning på kallvattenledning?


SE RITN.

Erfordras avstängningsventil vid tomtgräns? ☒ ja ☐ nej	Erfordras vattenmätare vid tomtgräns? ☐ ja ☐ nej
--	---

--	--	--



Till vem hos Eder bör ev. ytterligare förfrågningar i detta ärendes ställas?	Titel och namn ING. PER-ERIK LINDSTRÖM	
	Adress KP, LILLA BROGATAN 17, BORÅS	Telefon nr 033/100360

UNDERSKRIFT

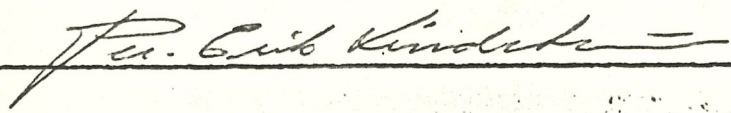Namn 	Tjänsteställning (ordf. i byggn. nämnd, stadsark, byggn. chef etc.)
--	---

(Kallvattenledningar)

BIU 6

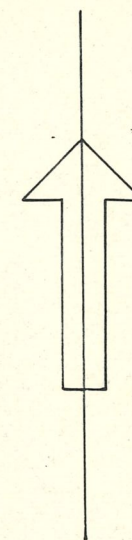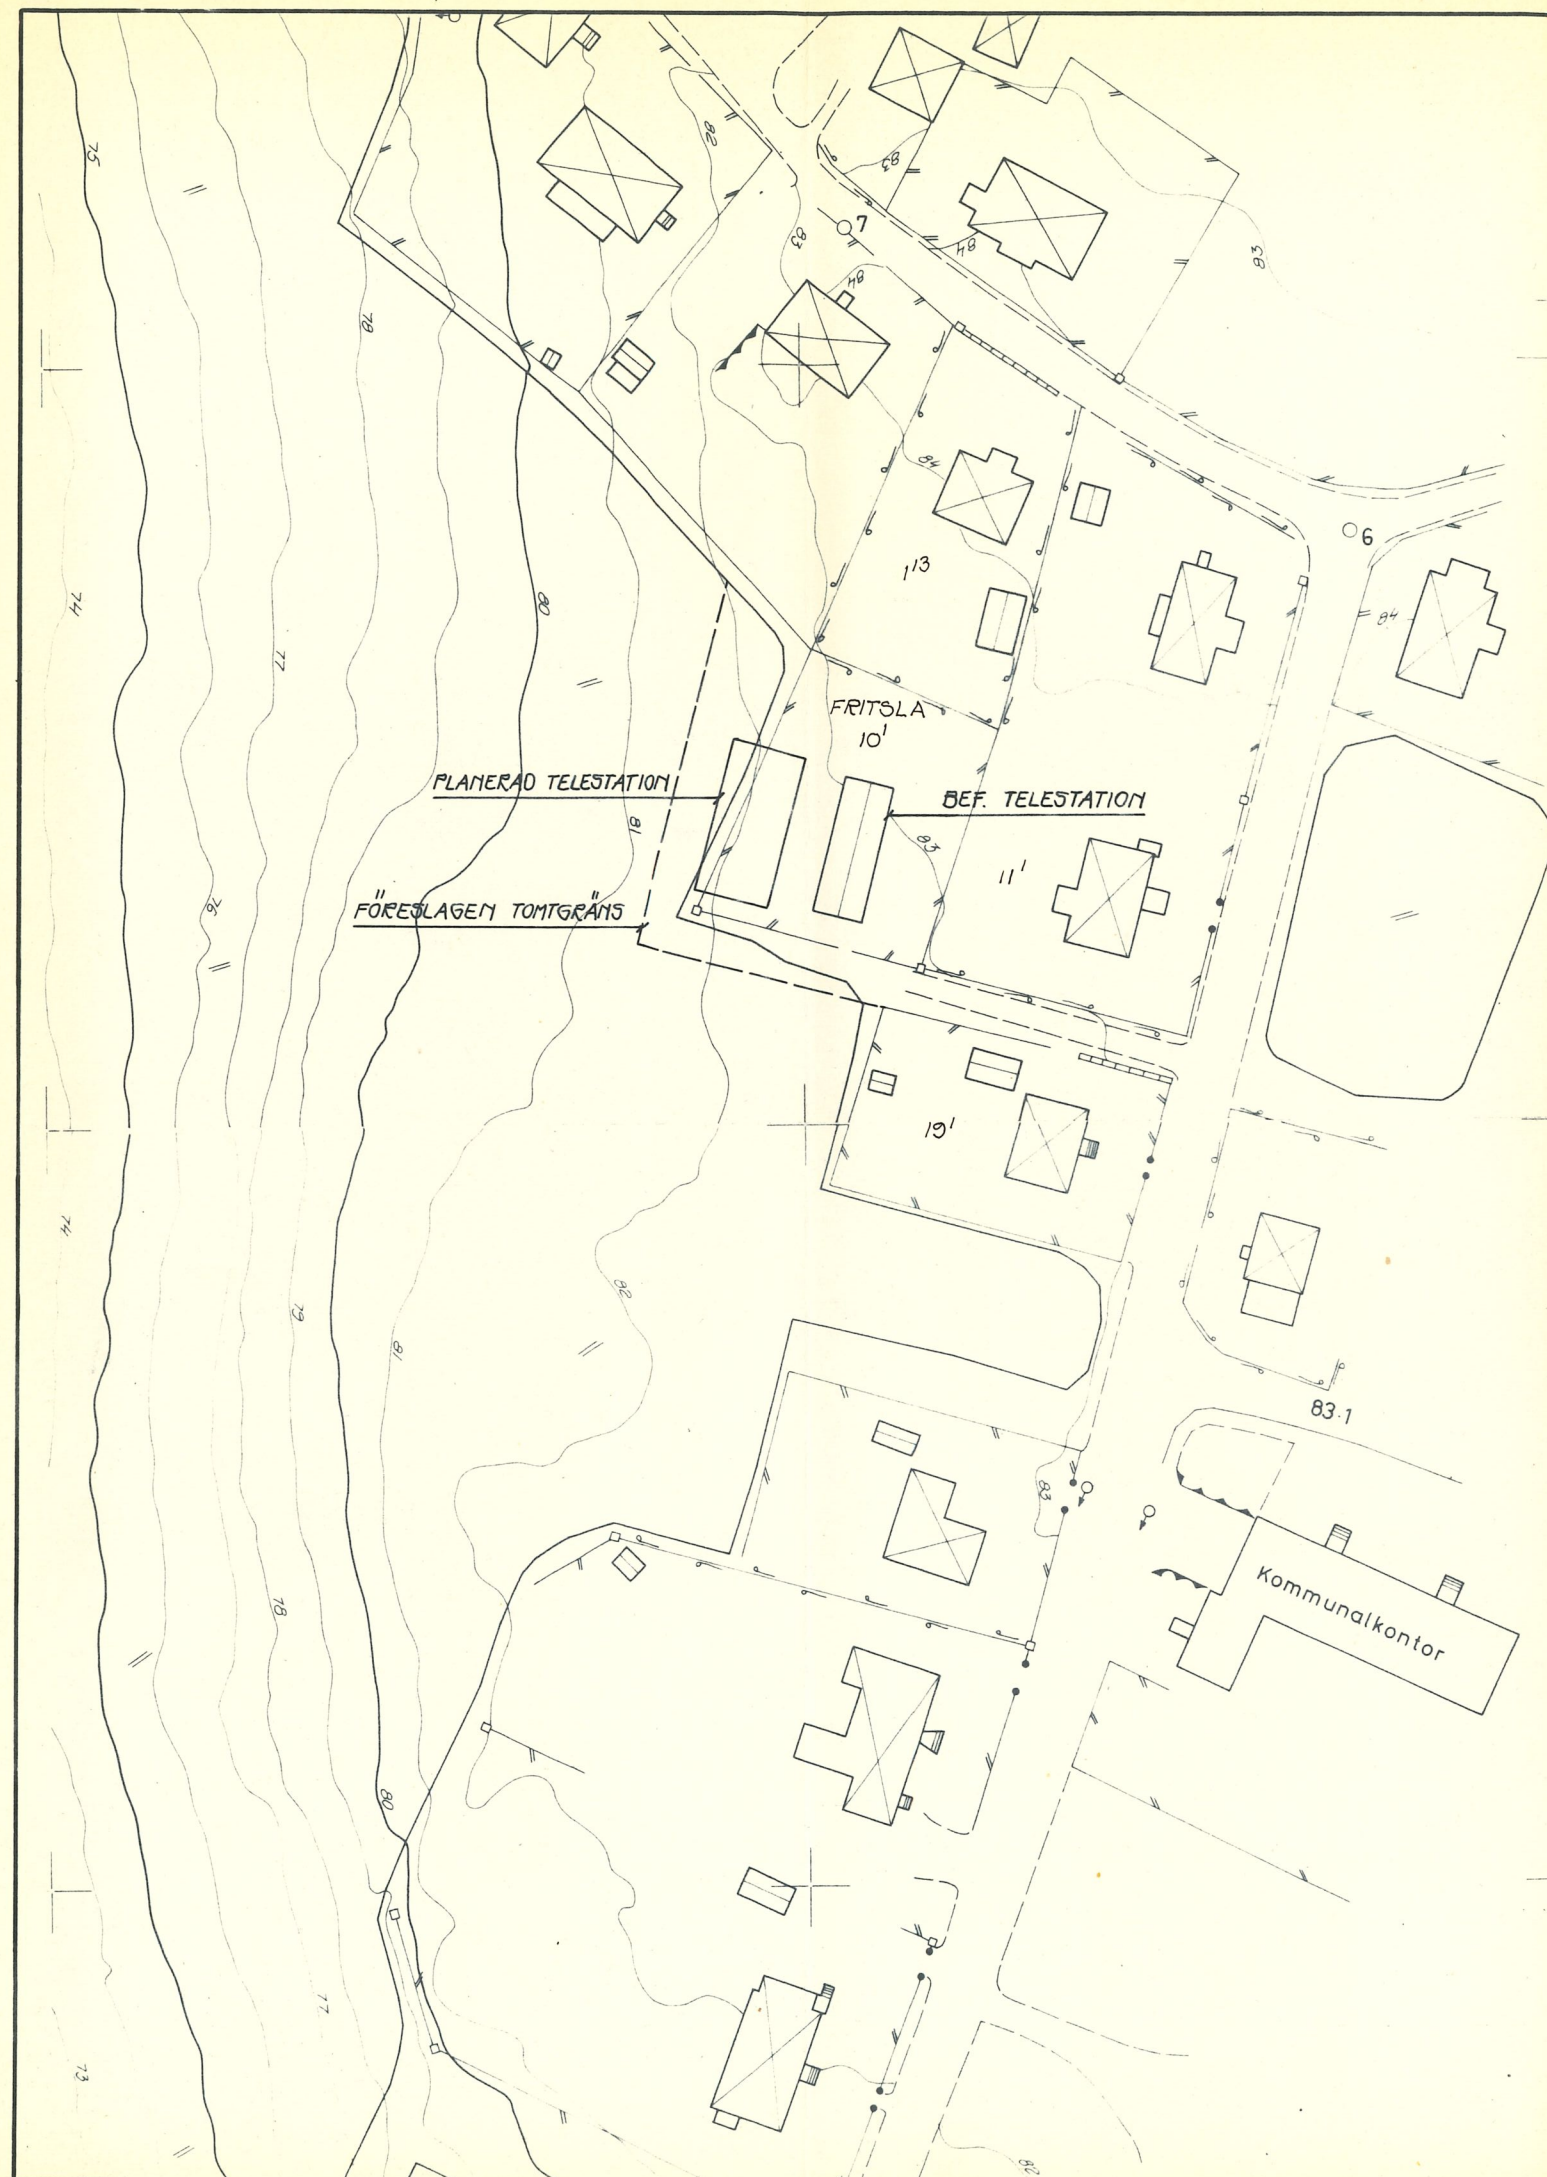

FIXHÖJDER

PP. NR	HÖJD
6	+84.07
7	+83.14

FRITSLA SAMHÄLLE

PLANERAD TELESTATION

PLANRITNING

KOMMUNALTEKNISKA

IKP

PLANERINGSBYRÅN AB

BORÅS
GÖTEBORG
NORRKÖPING
SKURUP
VARBERG

033/ 10 03 60
031/11 37 82
011/18 64 10
0411/ 401 16
0340/ 1 61 20

UTARB.

K. CEDLUND

RIT.

AO

BORÅS

DEN 13/12 1967

SKALA


1: 1000

ARB.NR.

7420

RITN.NR.














1

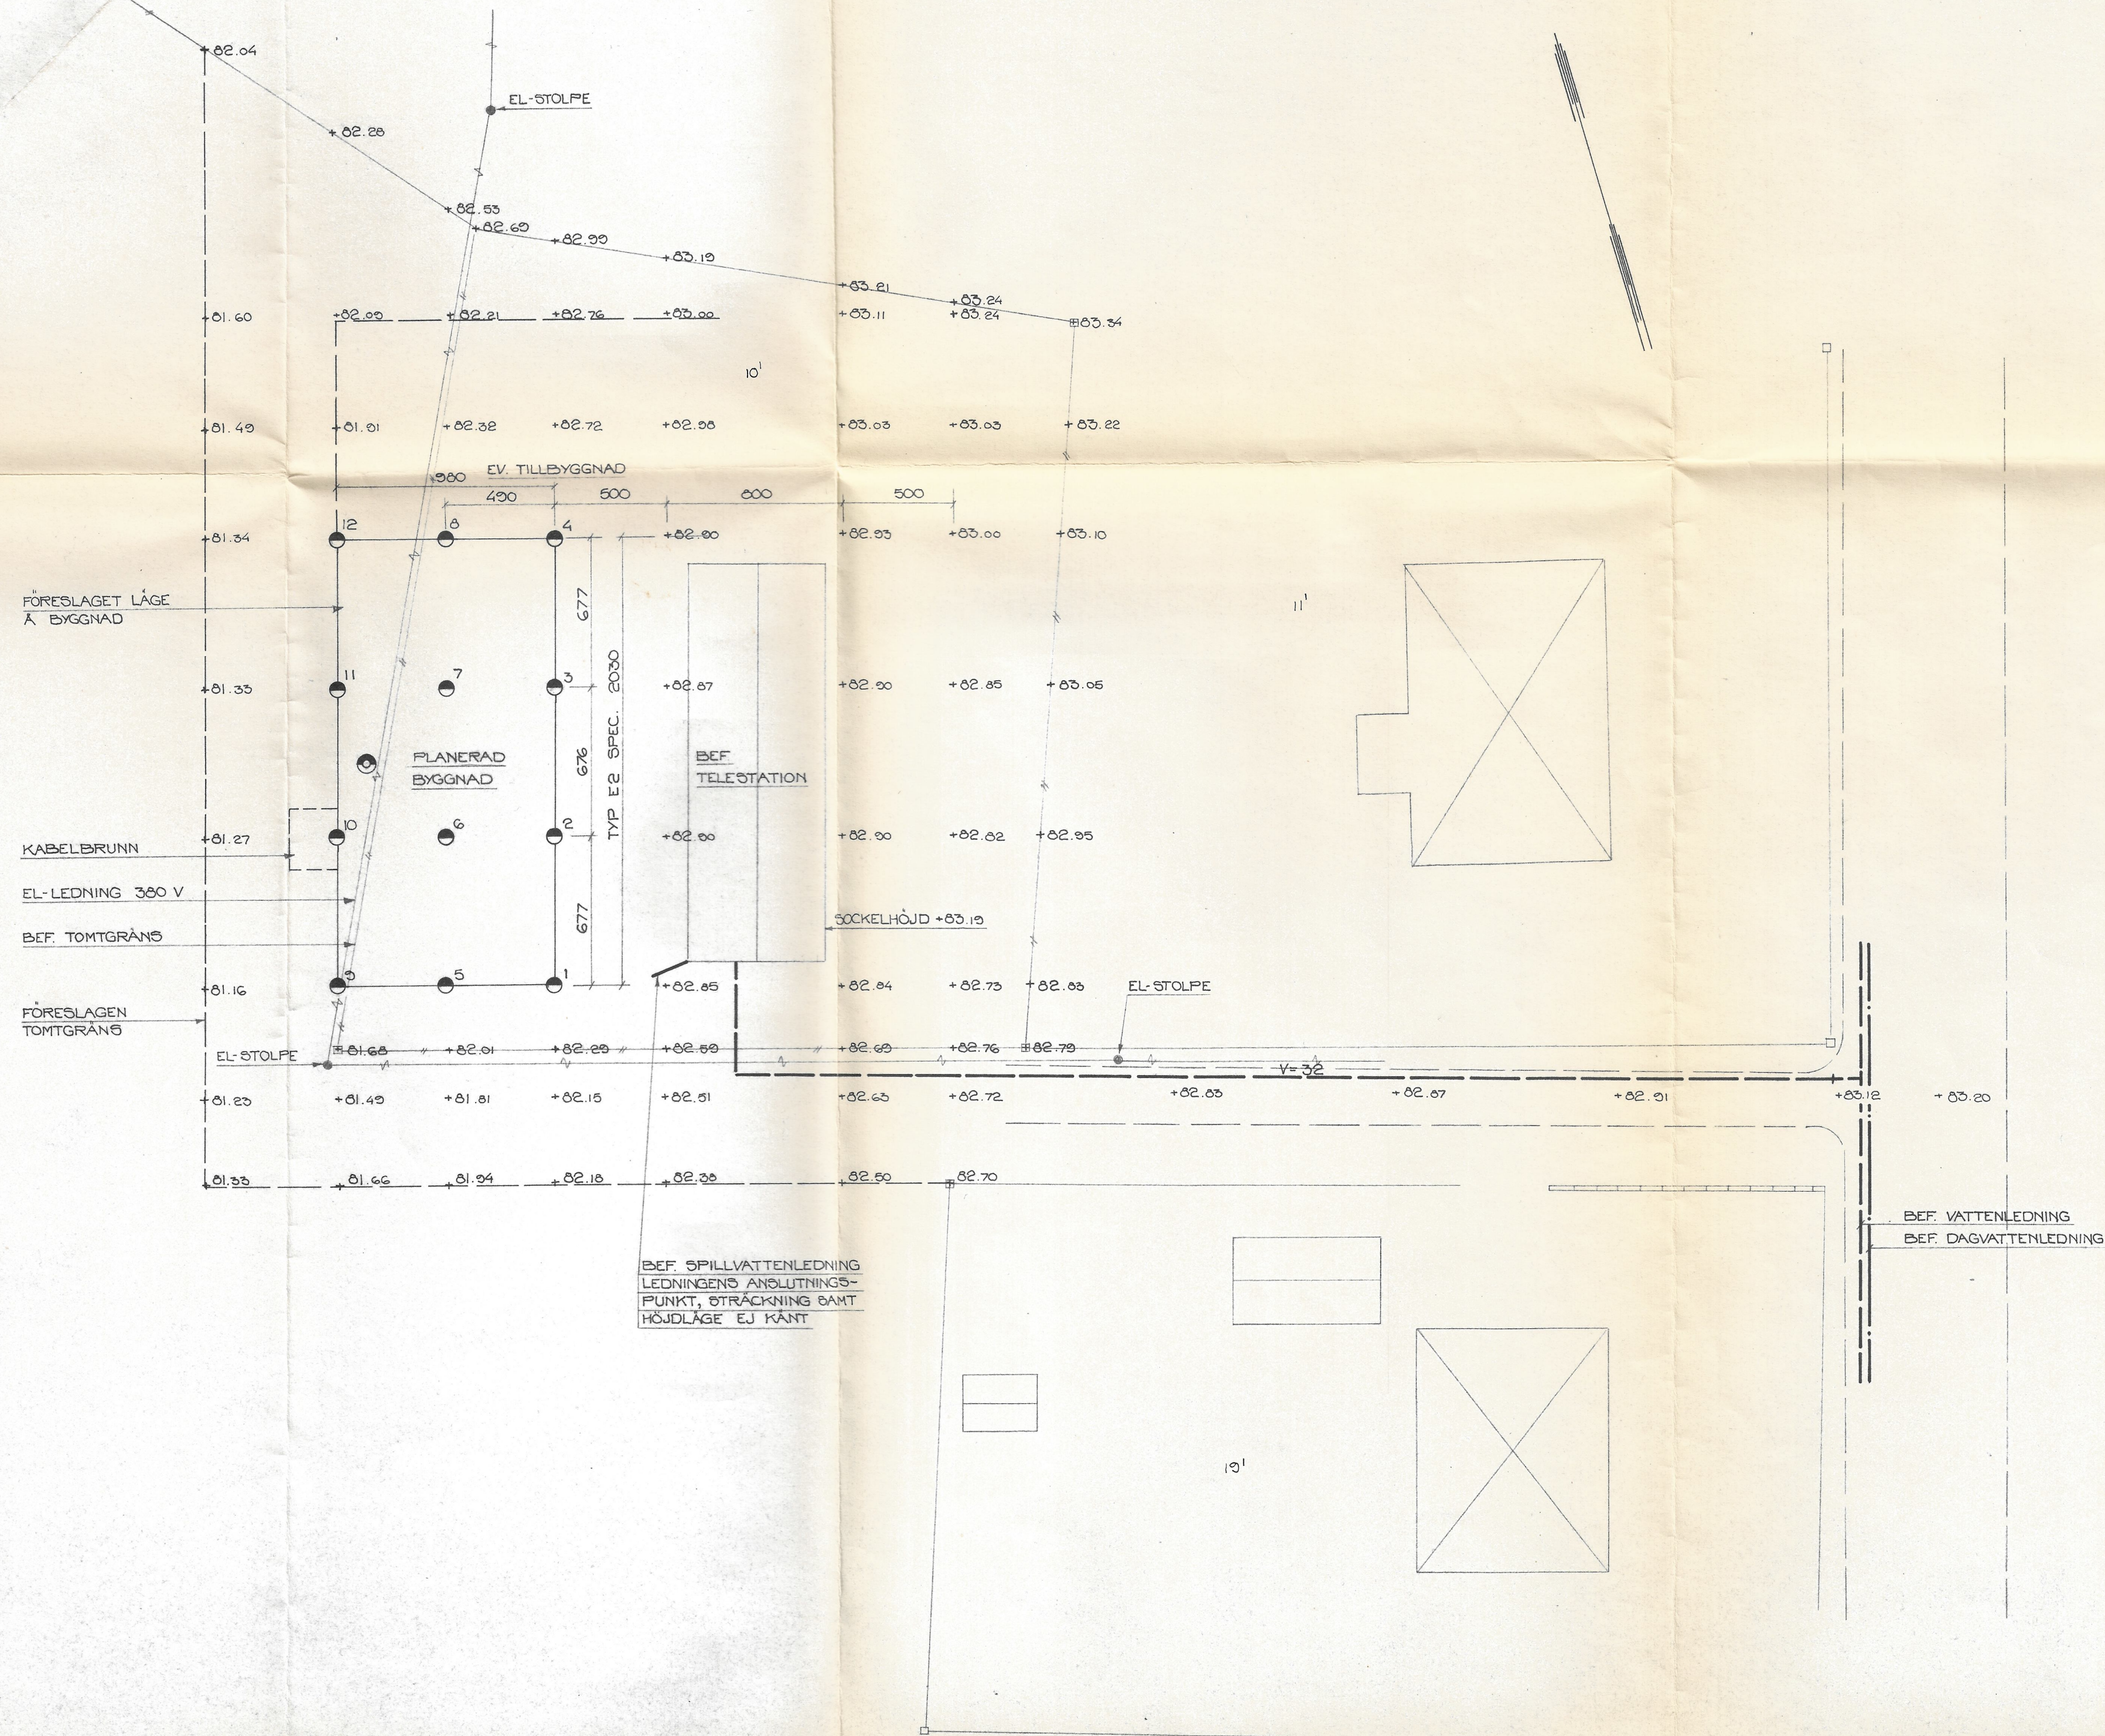

- BETECKNINGAR
- PROVGROP
 - SLAGBORRSONDERING

FRITSLA SAMHÄLLE

RUTAVVÄGNING OCH MARKUNDERSÖKNING			UTARB.	SKALA
FÖR PLANERAD TELESTATION			K. CEDLUND	1: 200
KOMMUNALTEKNISKA			RIT.	ARB.NR.
BORÅS			BP	7420
GÖTEBORG			BORÅS	RITN.NR.
NORRKÖPING				2
SKURUP				
VARBERG				
033/10 03 60				
031/11 37 82				
011/18 64 10				
0411/ 401 16				
0340/ 1 61 20				
DEN 13/12 1967				

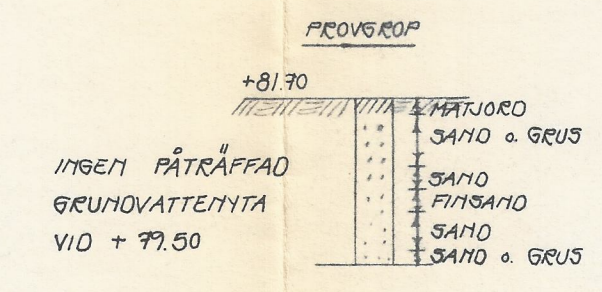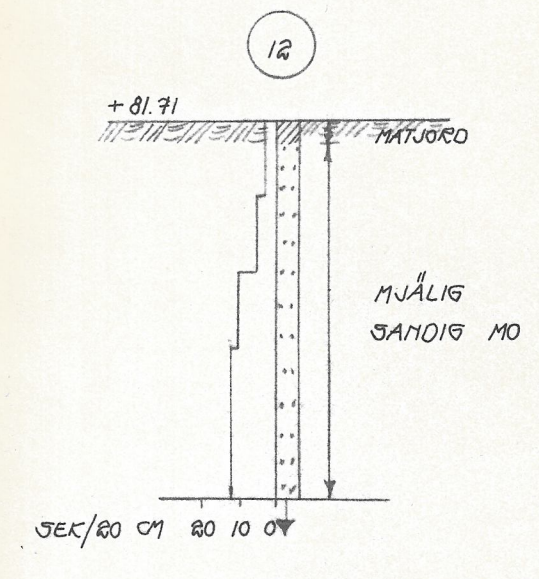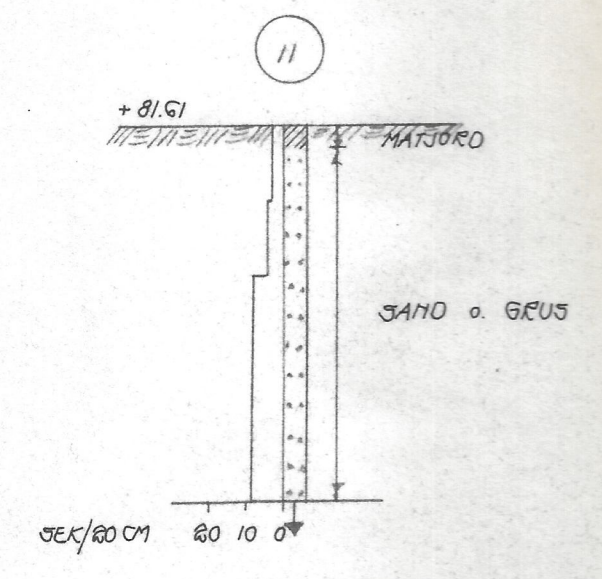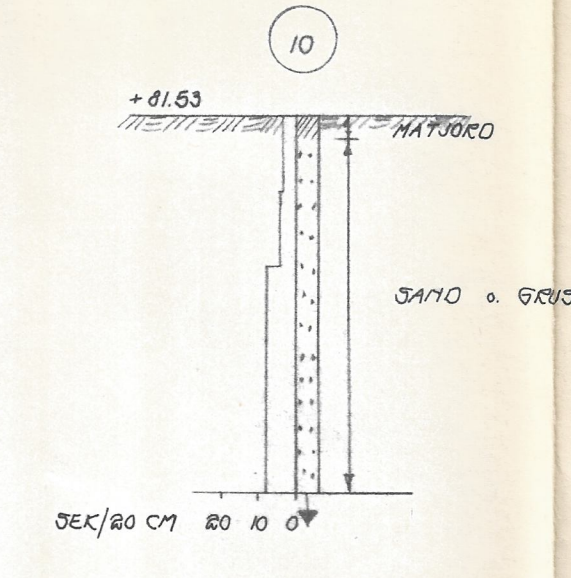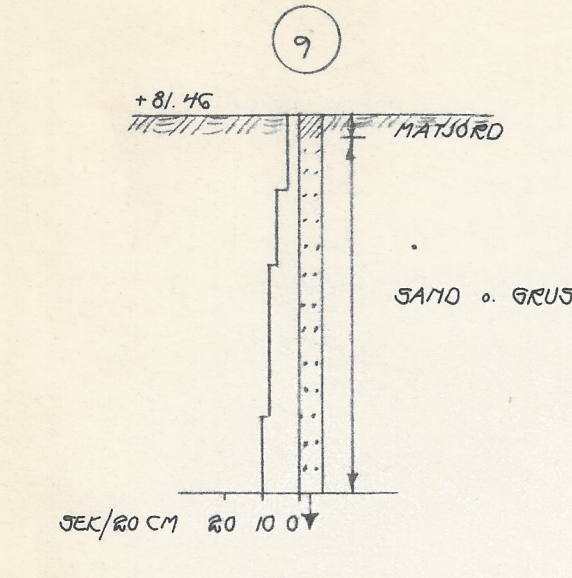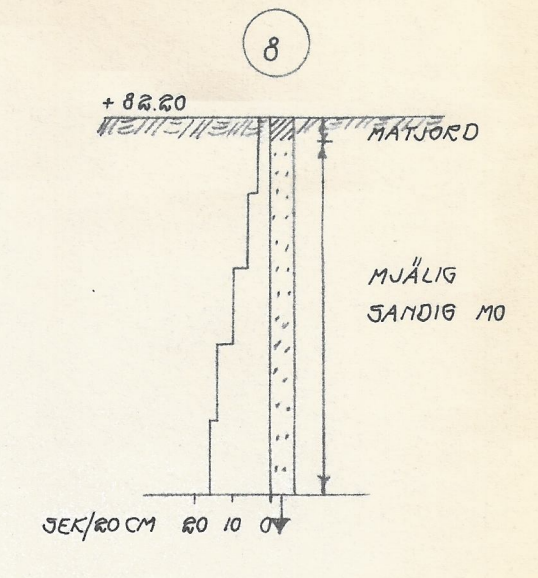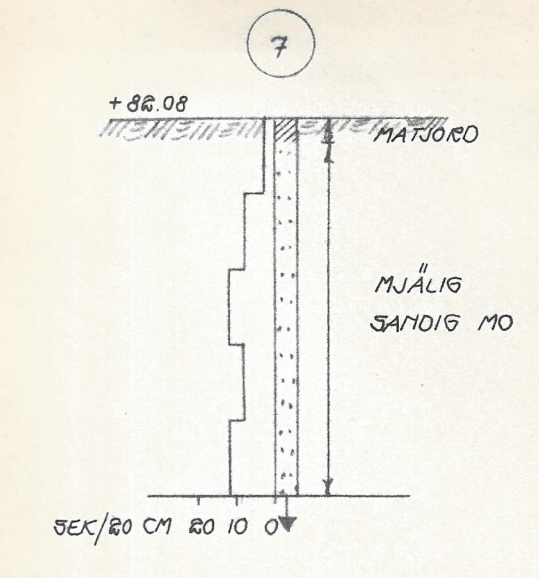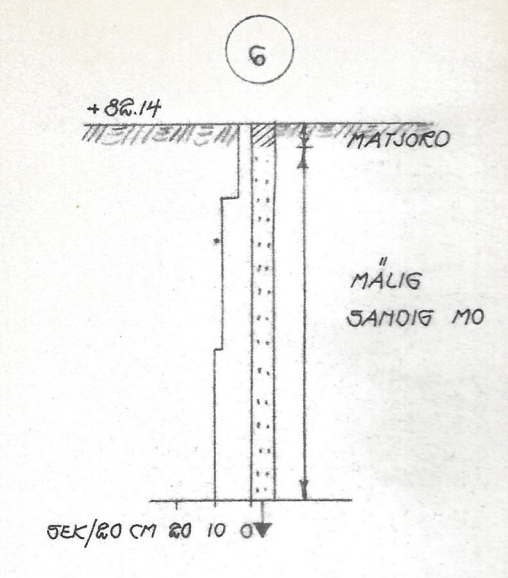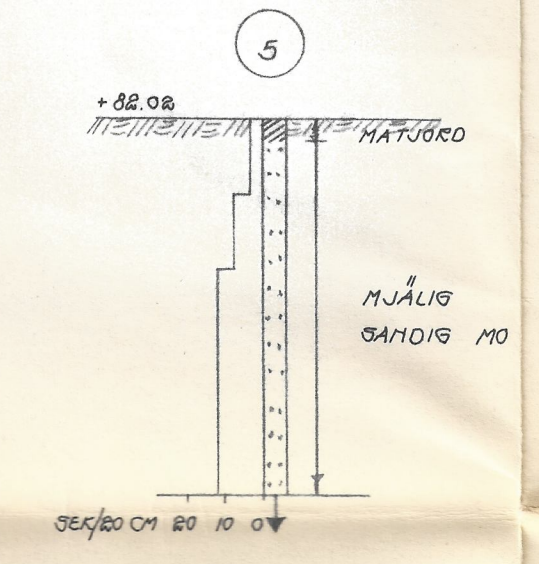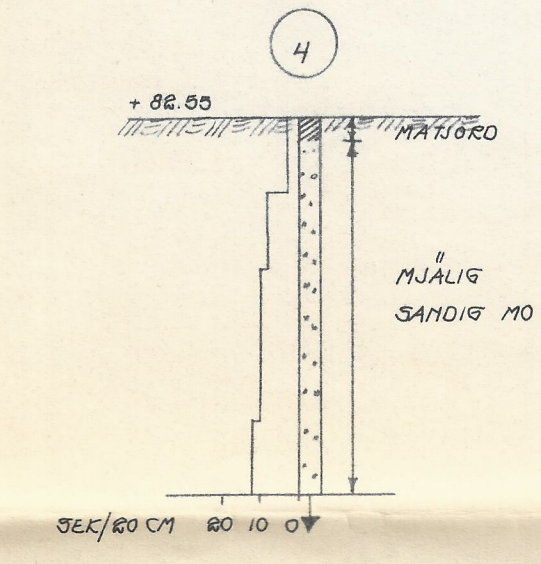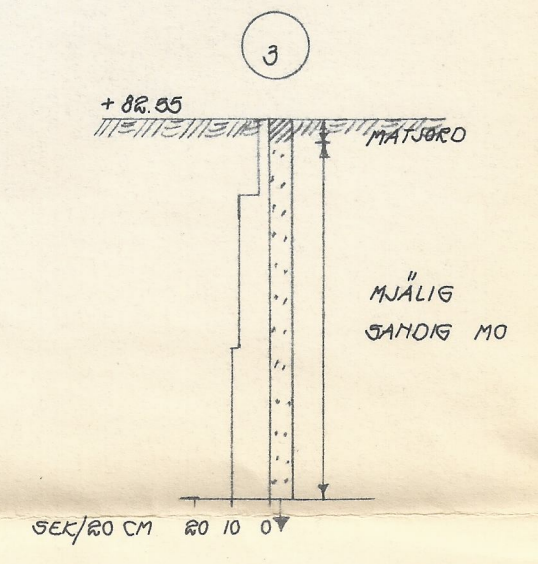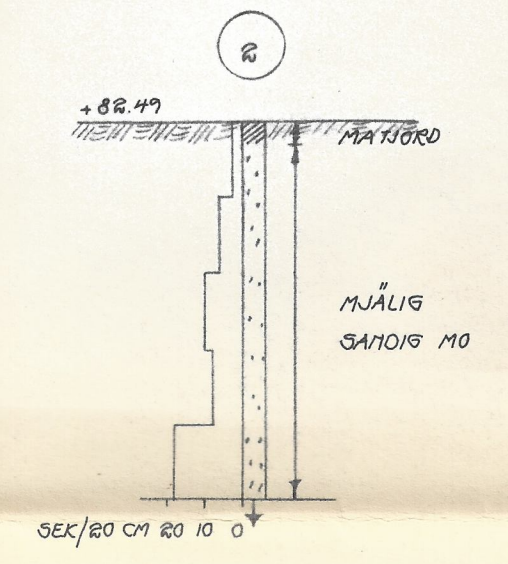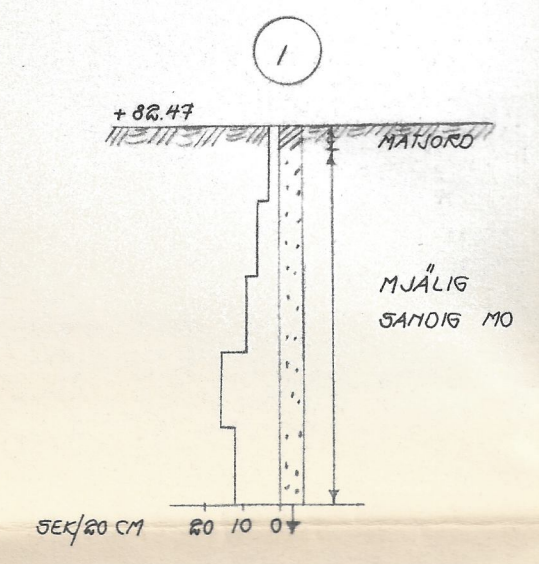

BORRHÄLENS LÄGE SE RITN. NR 2.

FRITSLA SAMHÄLLE

MARKUNDERSÖKNING			UTARB.	SKALA
SLAGBORRSONDERING MASKINTYP: PIONJÄR (UTAN SONDBORRSPETS)			K. BLÖMGREN	1:100
			RIT.	ARB.NR.
			AO	7420
			BORÅS	RITN.NR.
				3
			DEN 13/12 19 67	

KOMMUNALTEKNISKA	BORÅS	033/10 03 60
	GÖTEBORG	031/11 37 82
	NORRKÖPING	011/18 64 10
	SKURUP	0411/ 401 16
PLANERINGSBYRÅN AB	VARBERG	0340/ 1 61 20