




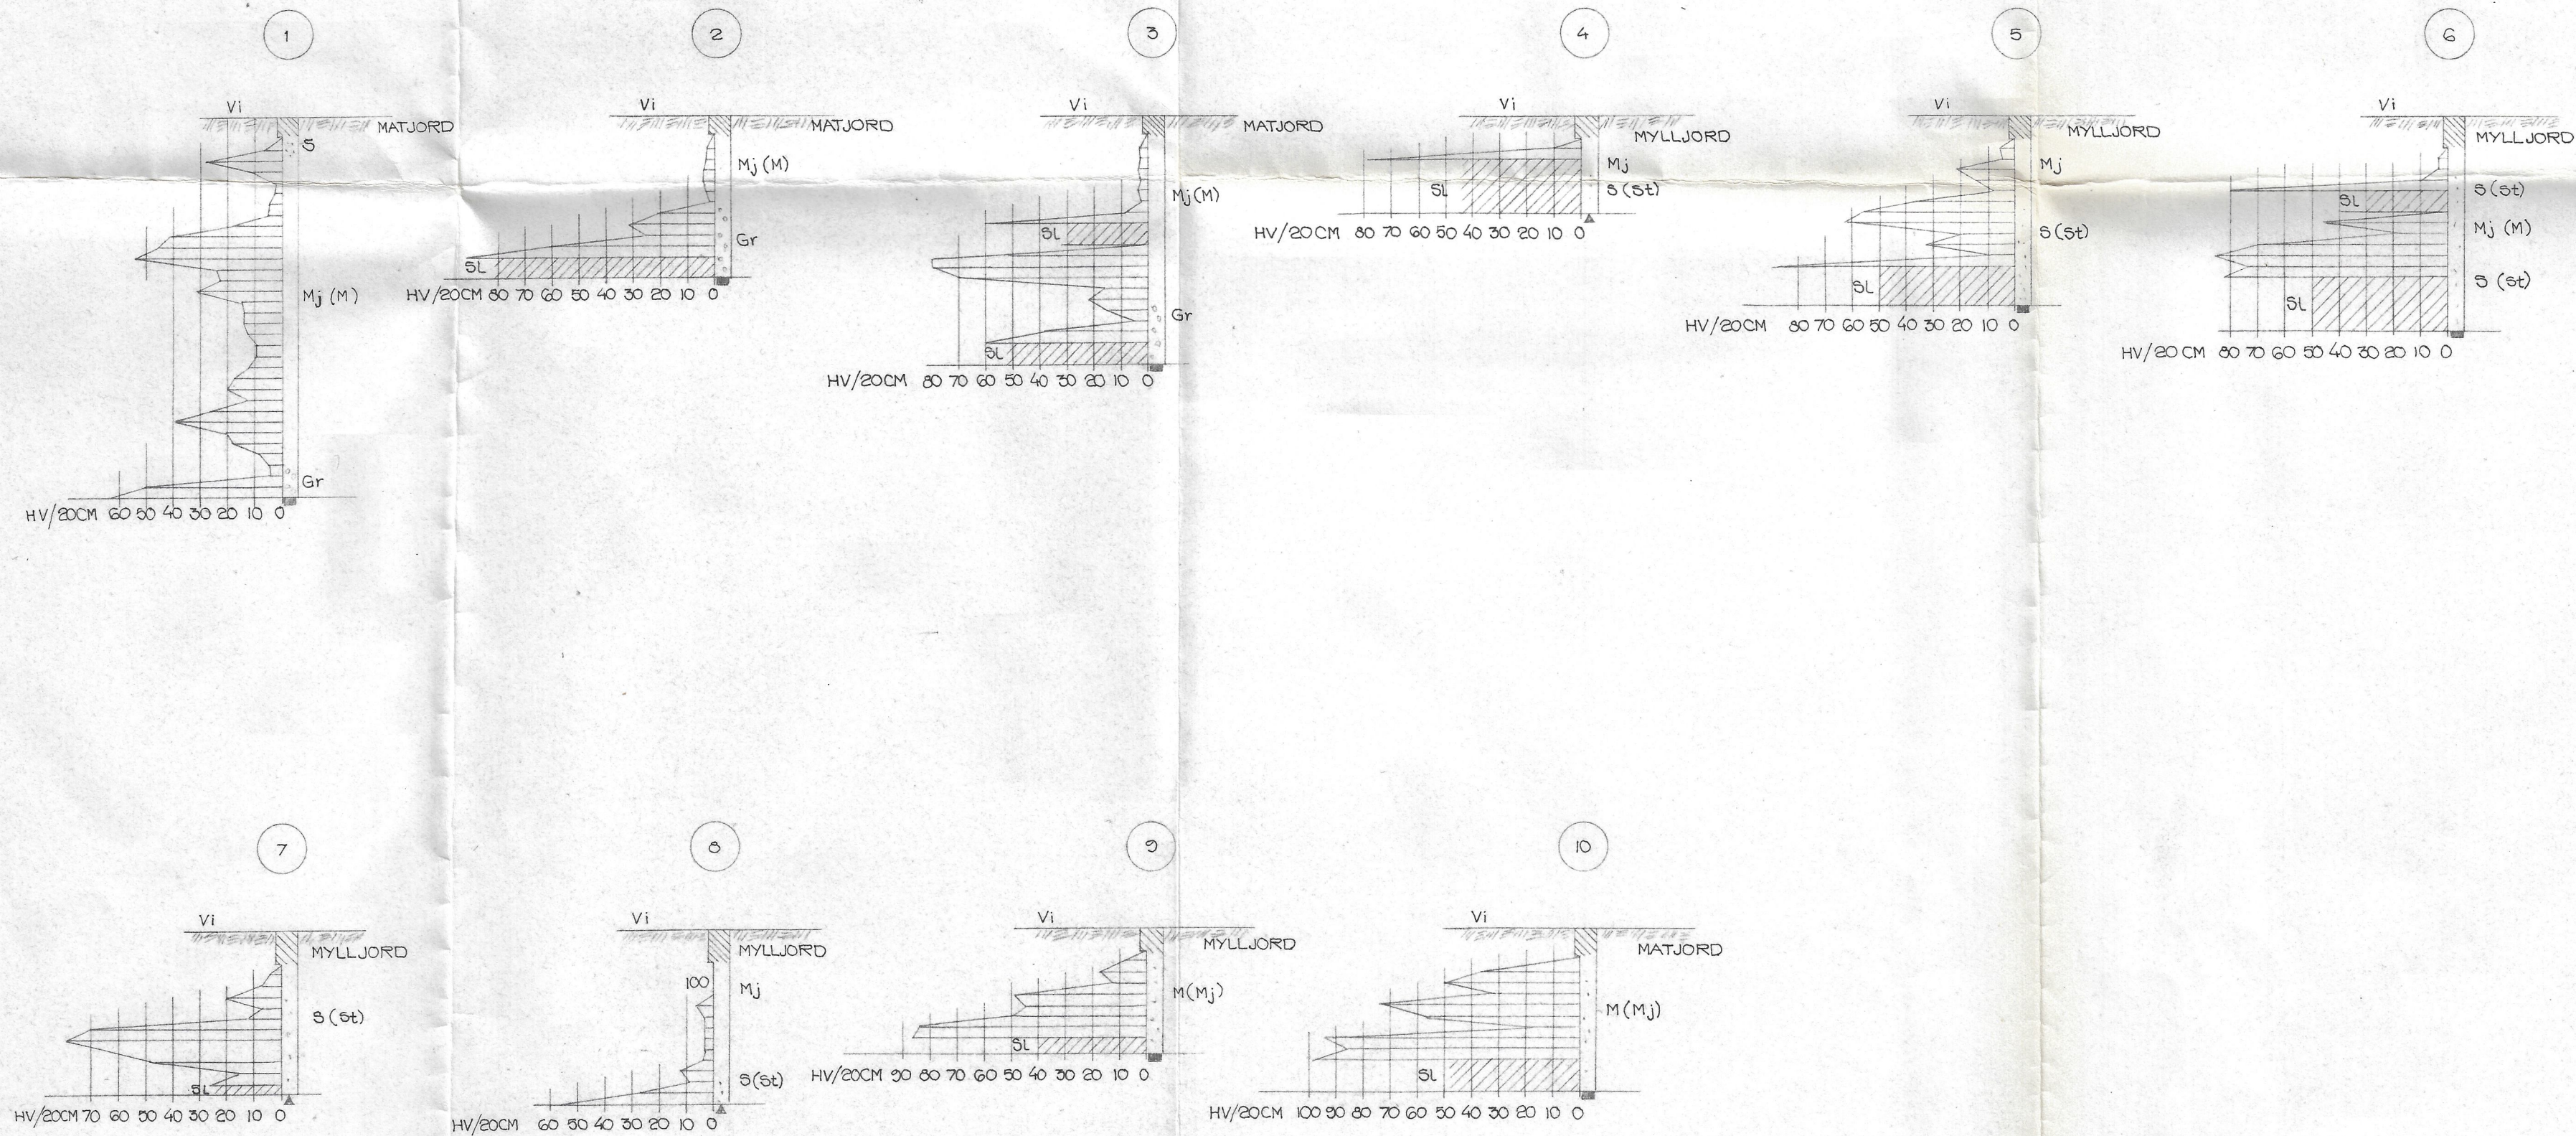


HORREDS KOMMUN


KLOCKARGÅRDEN 61, STÖREGÅRDEN 316			UTARB.	SKALA
GRUNDUNDERSÖKNING (VIKTSONDERING)			H. CEDLUND	1:100
			RIT.	ARB.NR.
			BJ	8050
			BORÅS	RIT.NR.
			DEN 6/2 1963	2

KOMMUNALTENISKA
IKP
PLANERINGSBYRÅN AB

BORÅS 033/10 03 60
BJUV 042/ 7 86 48
GÖTEBORG 031/11 37 82
NORRKÖPING 011/18 64 10
SKURUP 0411/ 401 16
VARBERG 0340/ 161 20

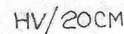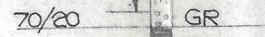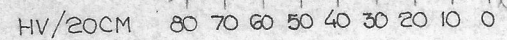

SKALA	1:100
ARB.NR.	7200
RITN.NR.	2A

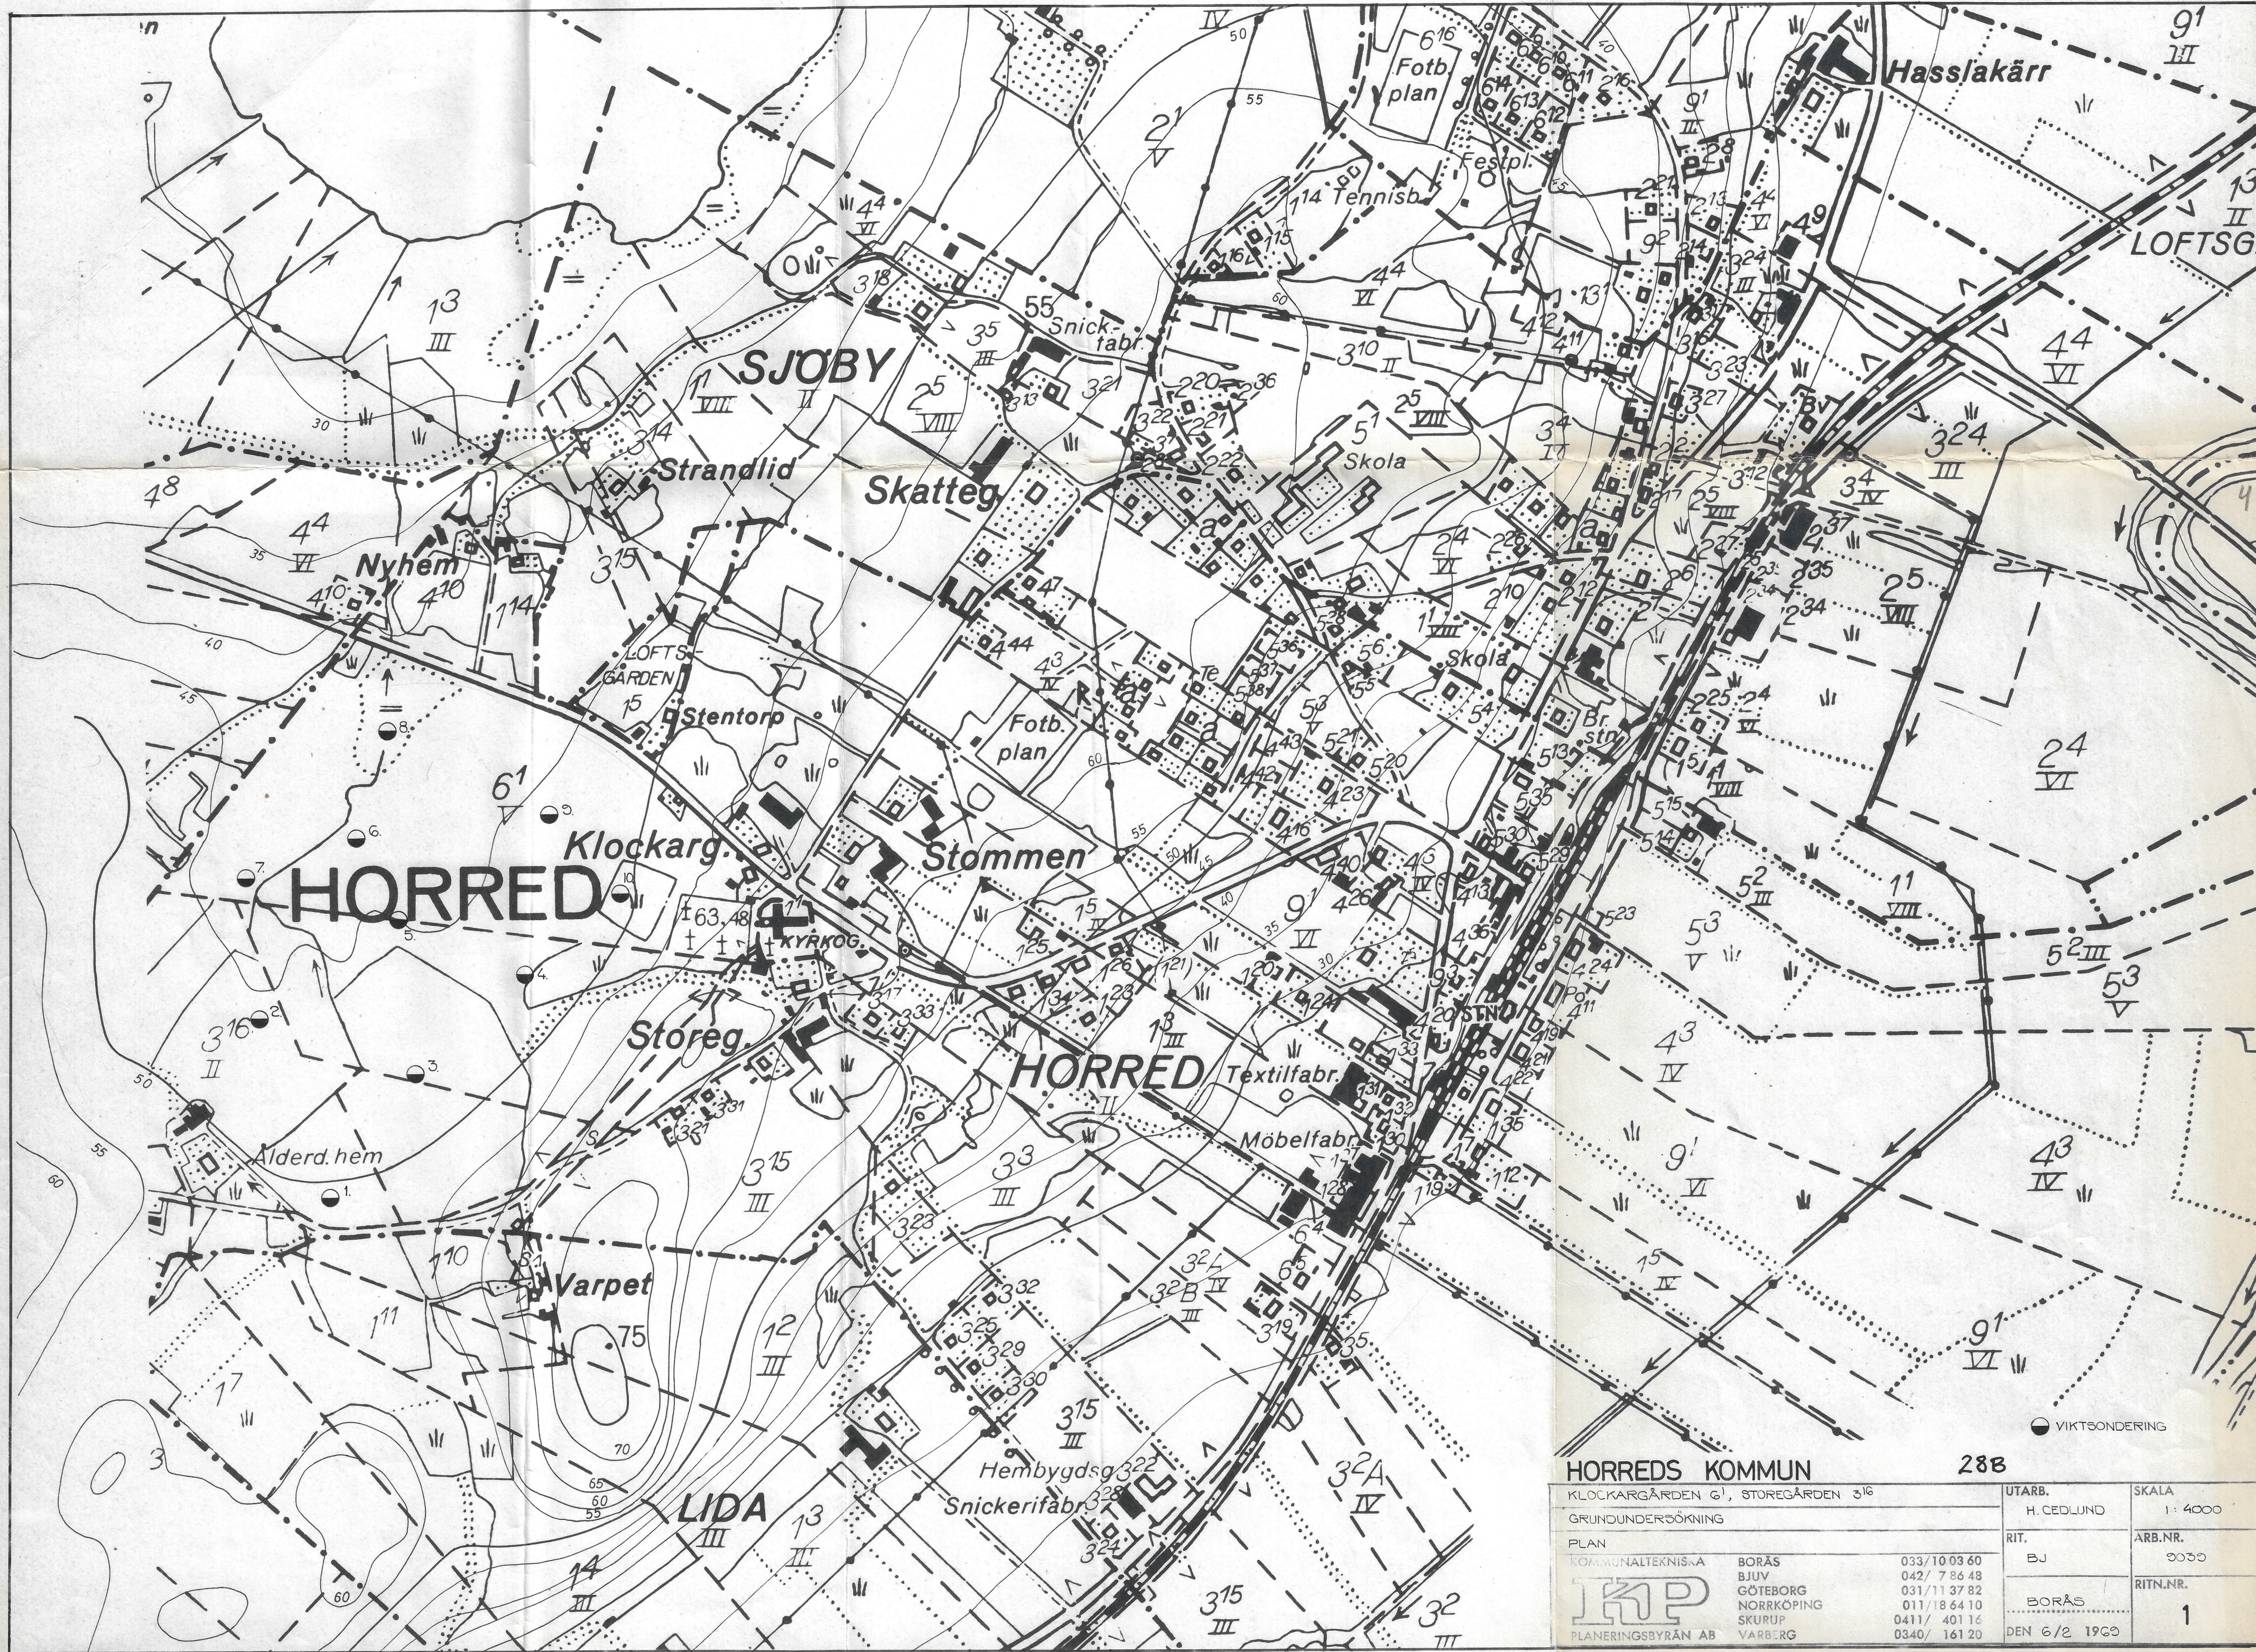

HORREDS KOMMUN

288

KLOCKARGÅRDEN 6 ¹ , STOREGÅRDEN 3 ¹⁶			UTARB.	SKALA
GRUNDUNDERSÖKNING			H. CEDLUND	1 : 4000
PLAN			RIT.	ARB.NR.
KOMMUNALTEKNISKA	BORÅS	033/10 03 60	BJ	0000
	BJUV	042/ 7 86 48	BORÅS	RITN.NR.
	GÖTEBORG	031/11 37 82		
	NORRKÖPING	011/18 64 10		
	SKURUP	0411/ 401 16		
	VARBERG	0340/ 161 20		
PLANERINGSBYRÅN AB			DEN 6/2 1960	1