




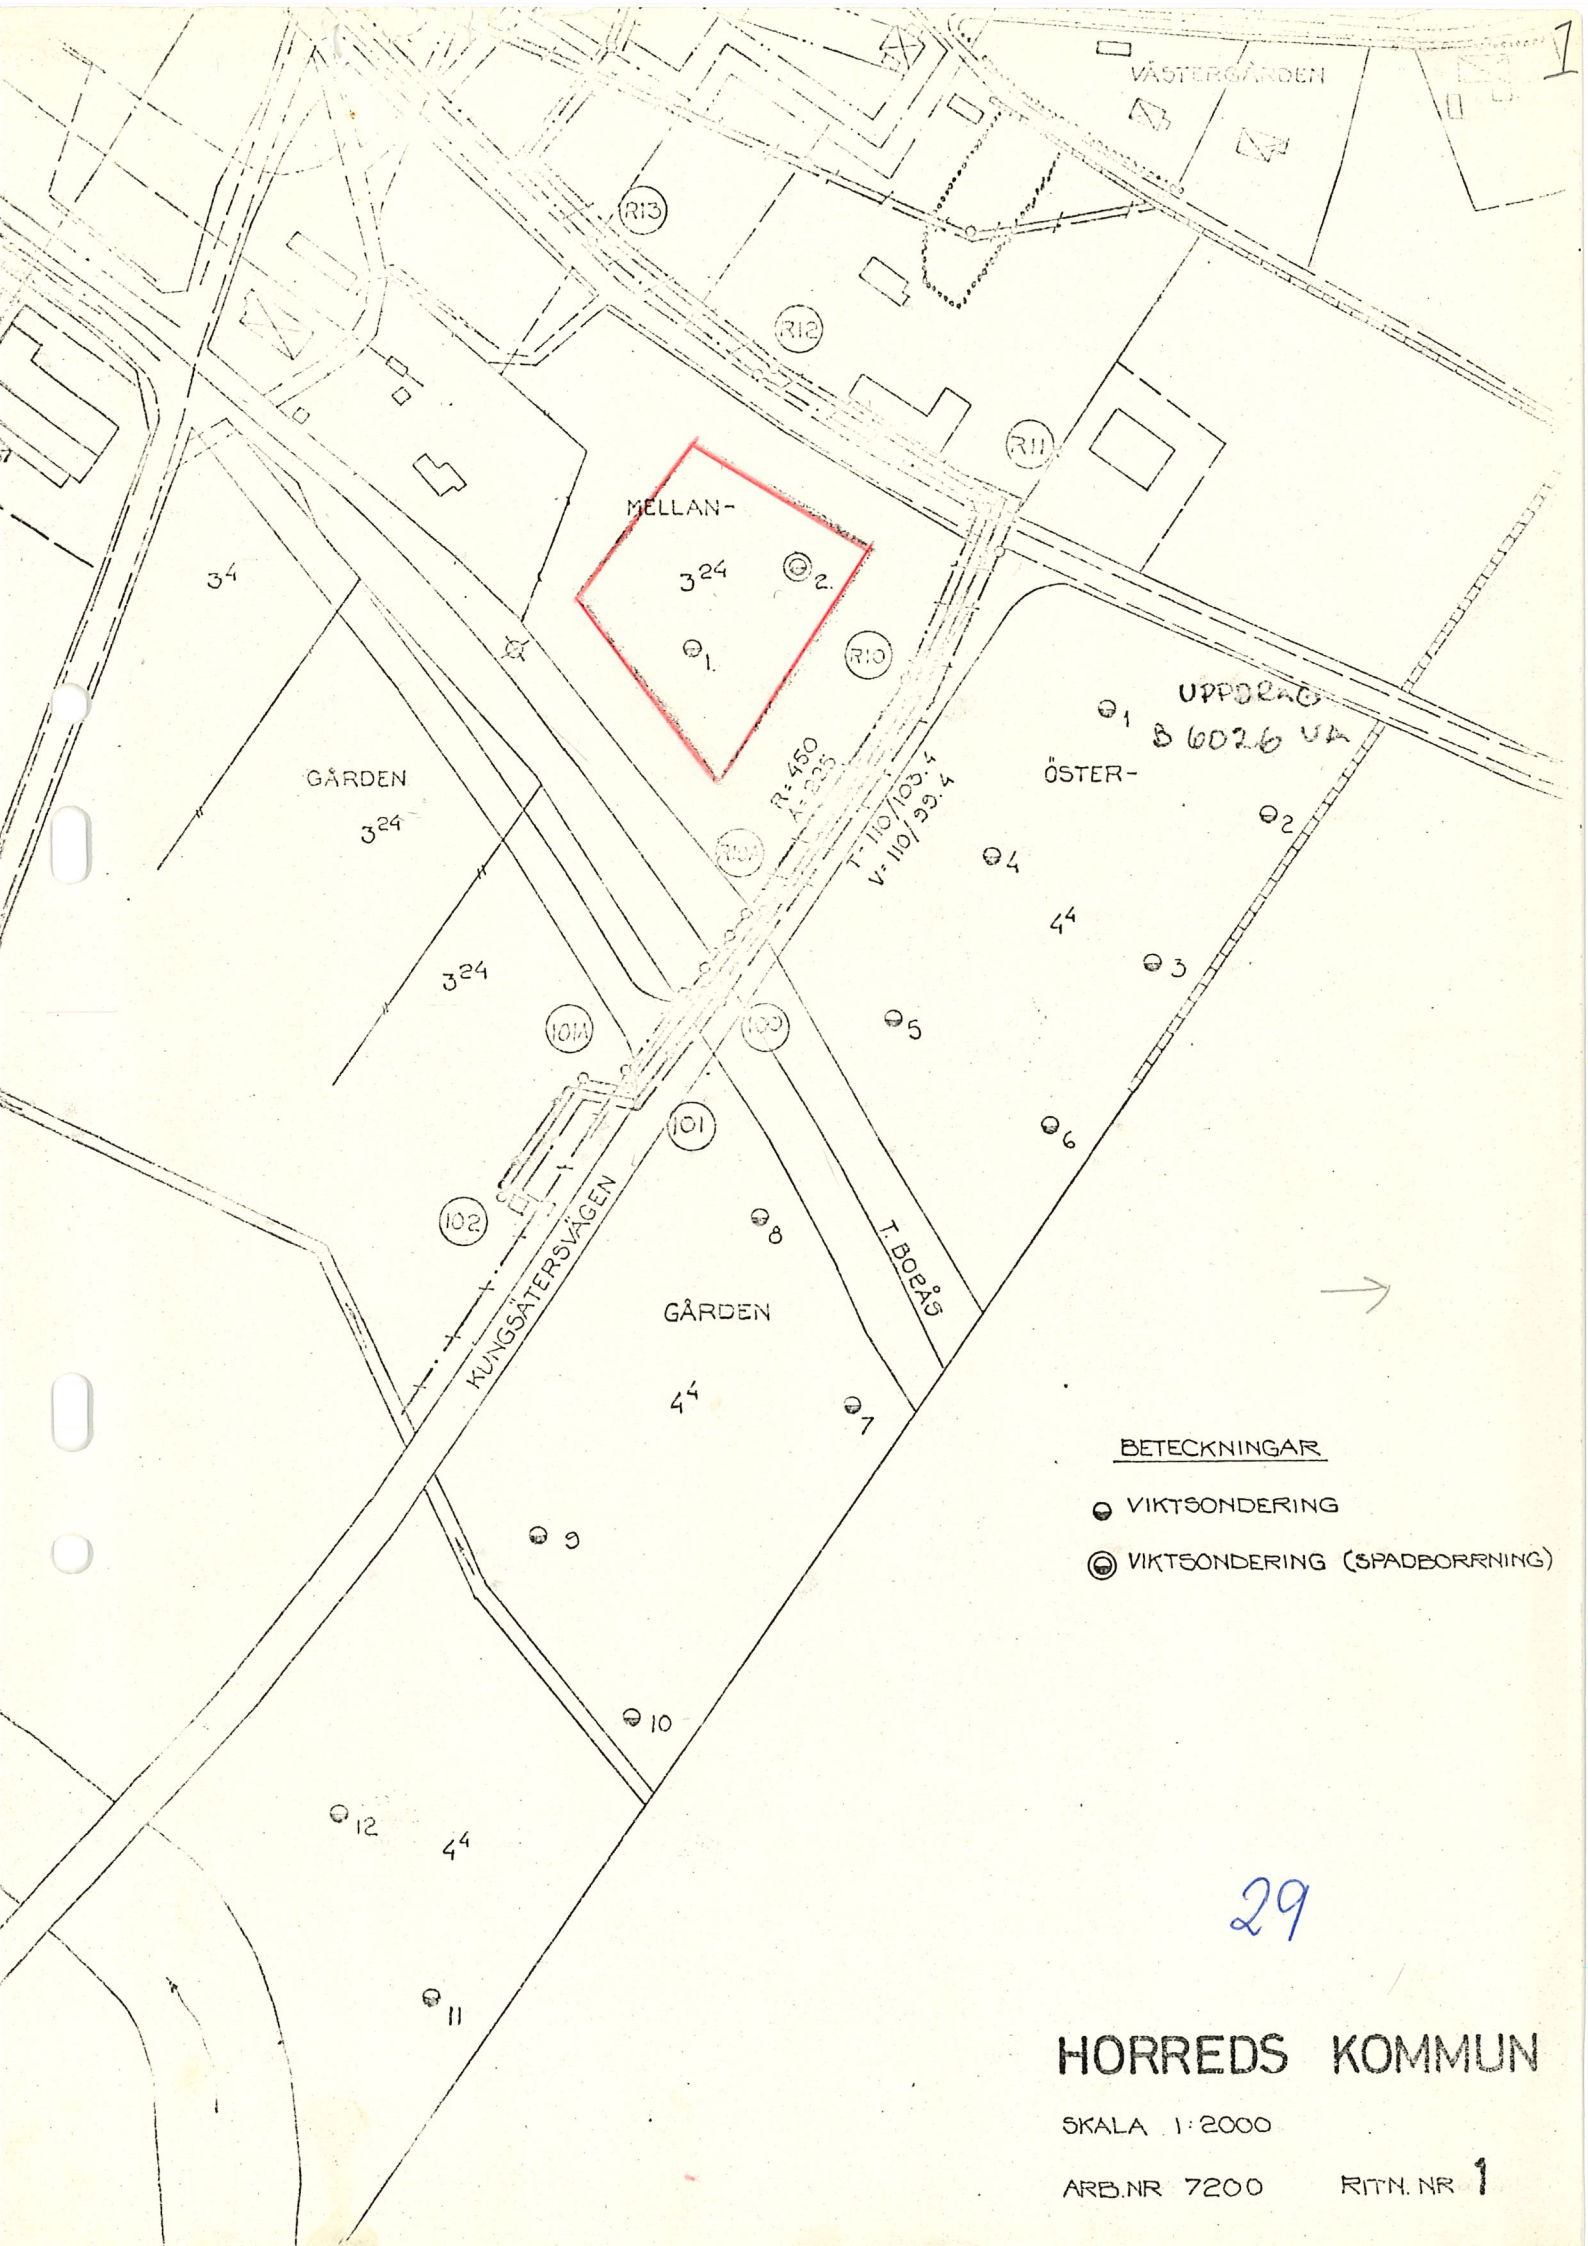


VIKTSONDERING PROVGROP

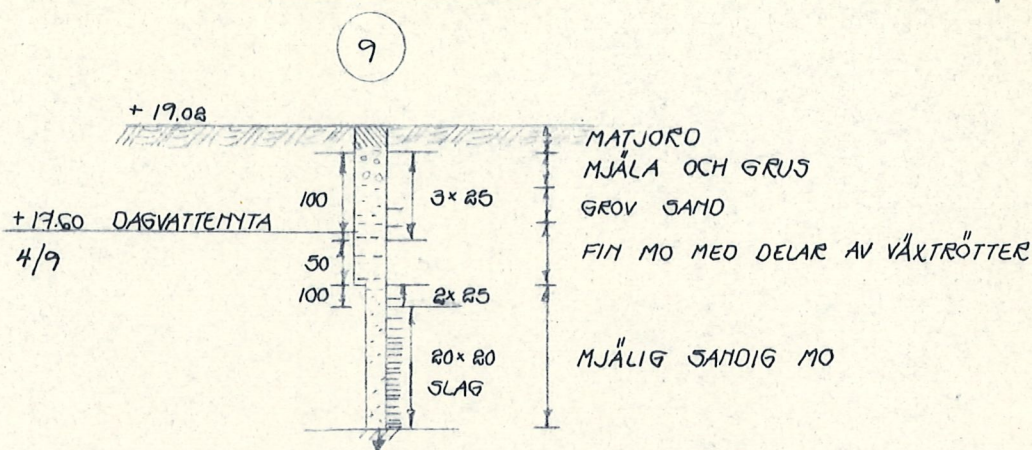


VIKTSONDERING


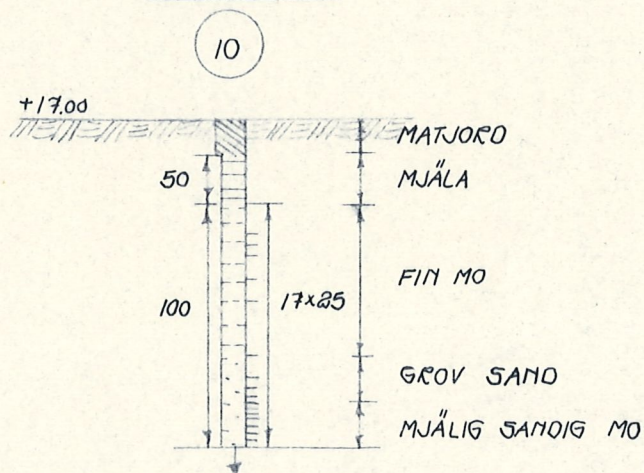


PROVGROP

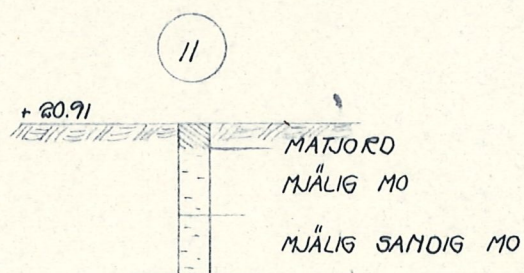

HORREDS KOMMUN

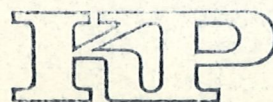PLANERAD TELESTATION			UTARB.	SKALA
VIKTSONDERING			H. CEDLUND	1: 100
			RIT.	ARB.NR.
			AO	B 7117 VA
KOMMUNALTEKNISKA	BORÅS	033/10 03 60	BORÅS DEN 13/9 1967	RITN.NR. 4
	GÖTEBORG	031/11 37 82		
	NORRKÖPING	011/18 64 10		
	SKURUP	0411/ 401 16		
PLANERINGSBYRÅN AB	VARBERG	0340/ 161 20		

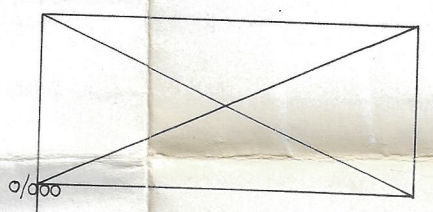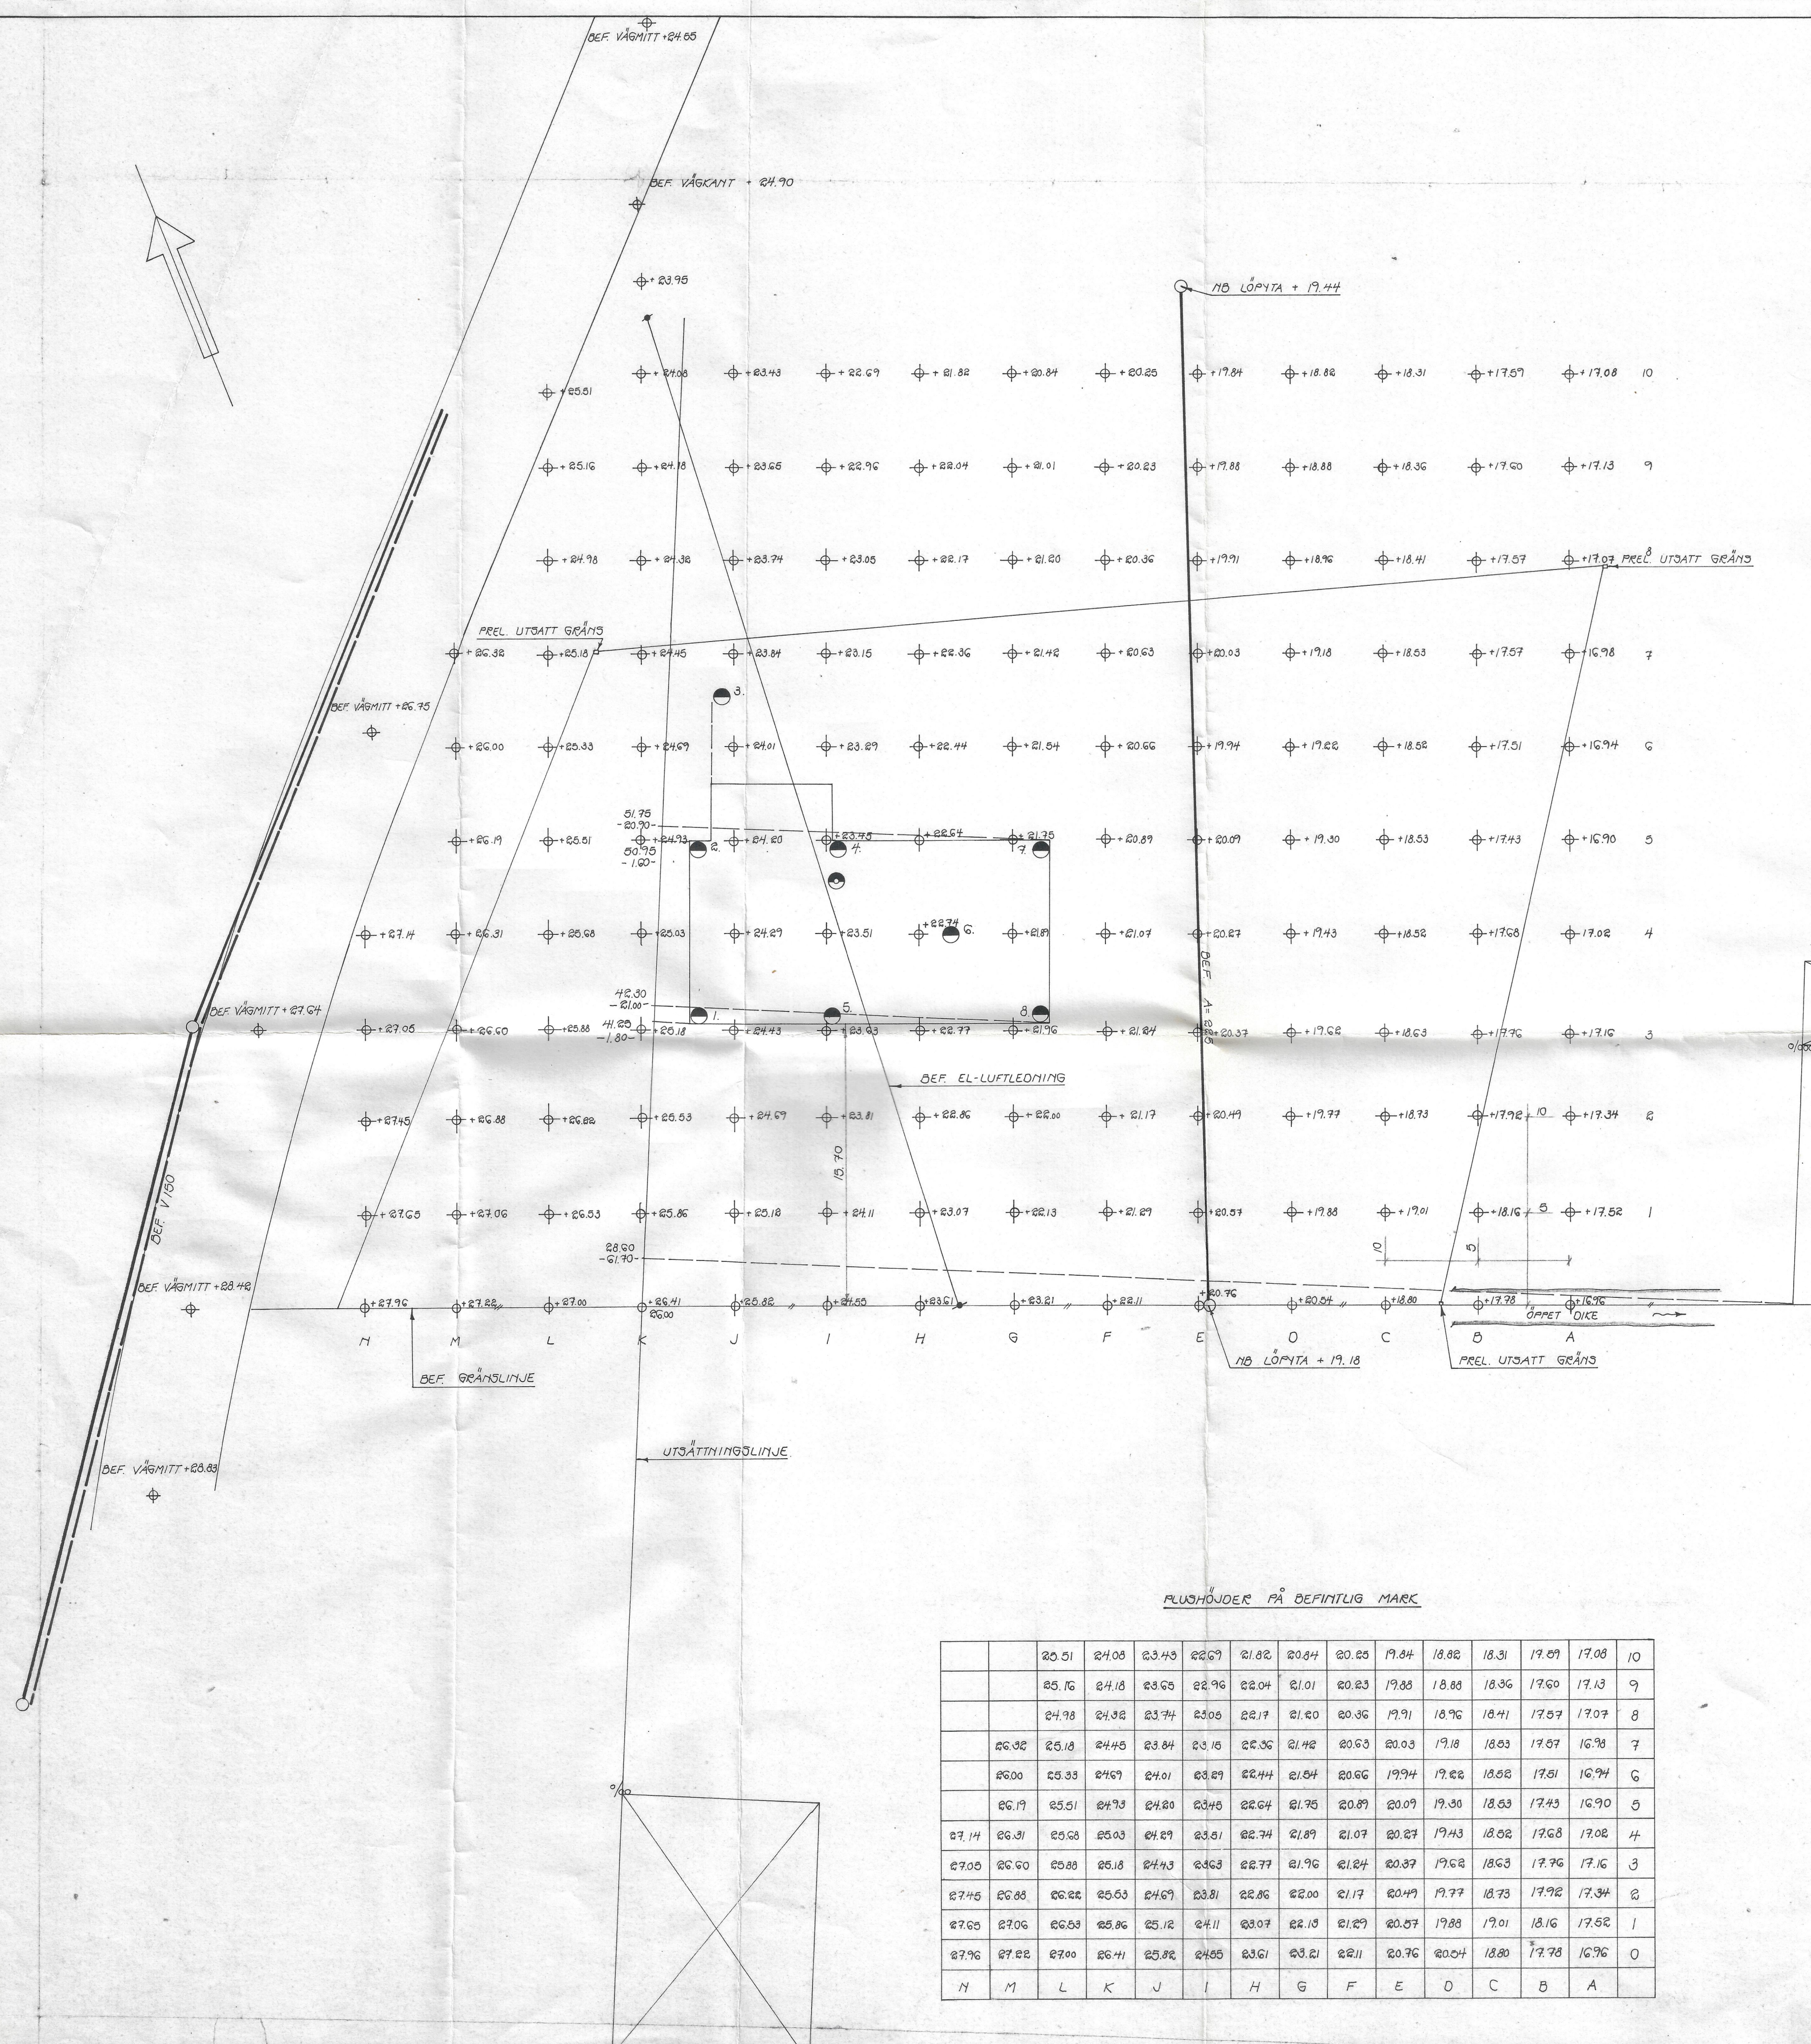

- = SLAGBETONBÄNDERING
- = PROVGRÖP

FLUSHÖJDER PÅ BEFINTLIG MARK

		20.51	24.08	23.43	22.69	21.82	20.84	20.25	19.84	18.82	18.31	17.89	17.08	10
		25.16	24.18	23.65	22.96	22.04	21.01	20.23	19.88	18.88	18.36	17.60	17.13	9
		24.98	24.32	23.74	23.05	22.17	21.20	20.36	19.91	18.96	18.41	17.57	17.07	8
		26.32	25.18	24.45	23.84	23.15	22.36	21.42	20.63	19.18	18.03	17.87	16.98	7
		26.00	25.33	24.69	24.01	23.29	22.44	21.54	20.66	19.94	19.22	18.52	17.51	6
		26.19	25.51	24.93	24.20	23.45	22.64	21.75	20.87	20.09	19.30	18.53	17.43	5
		27.14	26.31	25.68	25.03	24.29	23.51	22.74	21.89	21.07	20.27	19.43	18.52	4
		27.05	26.50	25.88	25.18	24.43	23.63	22.77	21.96	21.07	20.37	19.62	18.63	3
		27.45	26.88	26.22	25.53	24.69	23.81	22.86	21.97	21.09	20.37	19.72	18.73	2
		27.65	27.06	26.53	25.86	25.12	24.11	23.07	22.13	21.29	20.51	19.88	18.91	1
		27.96	27.22	26.70	26.01	25.22	24.05	23.61	22.11	20.76	20.04	18.80	17.78	0
N	M	L	K	J	I	H	G	F	E	O	C	B	A	



dallquist Telverket Borås 033/10200

HORREDS KOMMUN		UTARB.	SKALA
PLANERAD TELESTATION		H. CEDLUND	1:200
RUTAVVÄGNING, MARKUNDERSÖKNING		RIT.	ARB.NR.
KOMMUNALTEKNISKA		AO	B 7117 VA
BORÅS	GÖTEBORG	033/10 03 60	RIT.NR.
NORRKÖPING	SKURUP	031/11 37 82	1
VARBERG		011/18 64 10	
		0411/ 40116	
		0340/ 16120	
PLANERINGSBYRÅN AB		DEN 25/8 19 67	


FLUSHÖJDER PÅ BEFINTLIG MARK

			22.96	21.56	21.07	20.33	19.62	19.35	20.29	18.28	17.71	17.12	17
		23.33	21.61	21.02	20.72	20.02	19.40	19.01	18.53	18.15	17.66	17.06	16
		22.73	21.47	20.91	20.48	19.89	19.32	18.97	18.55	18.11	17.54	17.16	15
	23.80	22.50	21.54	20.81	20.26	19.67	19.18	18.85	18.37	17.90	17.31	16.98	14
	23.37	22.76	21.58	20.90	20.21	19.58	19.09	18.71	18.10	17.59	17.04	16.75	13
	23.75	22.75	21.61	21.03	20.57	19.47	18.99	18.57	17.89	17.26	16.82	16.59	12
23.95	23.73	22.83	21.66	20.81	20.44	20.01	18.80	18.38	17.66	17.16	16.77	16.47	11
24.08	23.43	22.67	21.82	20.84	20.25	19.84	18.82	18.31	17.59	17.08	16.74	16.32	10
K	J	I	H	G	F	E	D	C	B	A	A'	B'	


- = VIKTSÖNDERING (PROVGRÖP)
 ○ = VIKTSÖNDERING

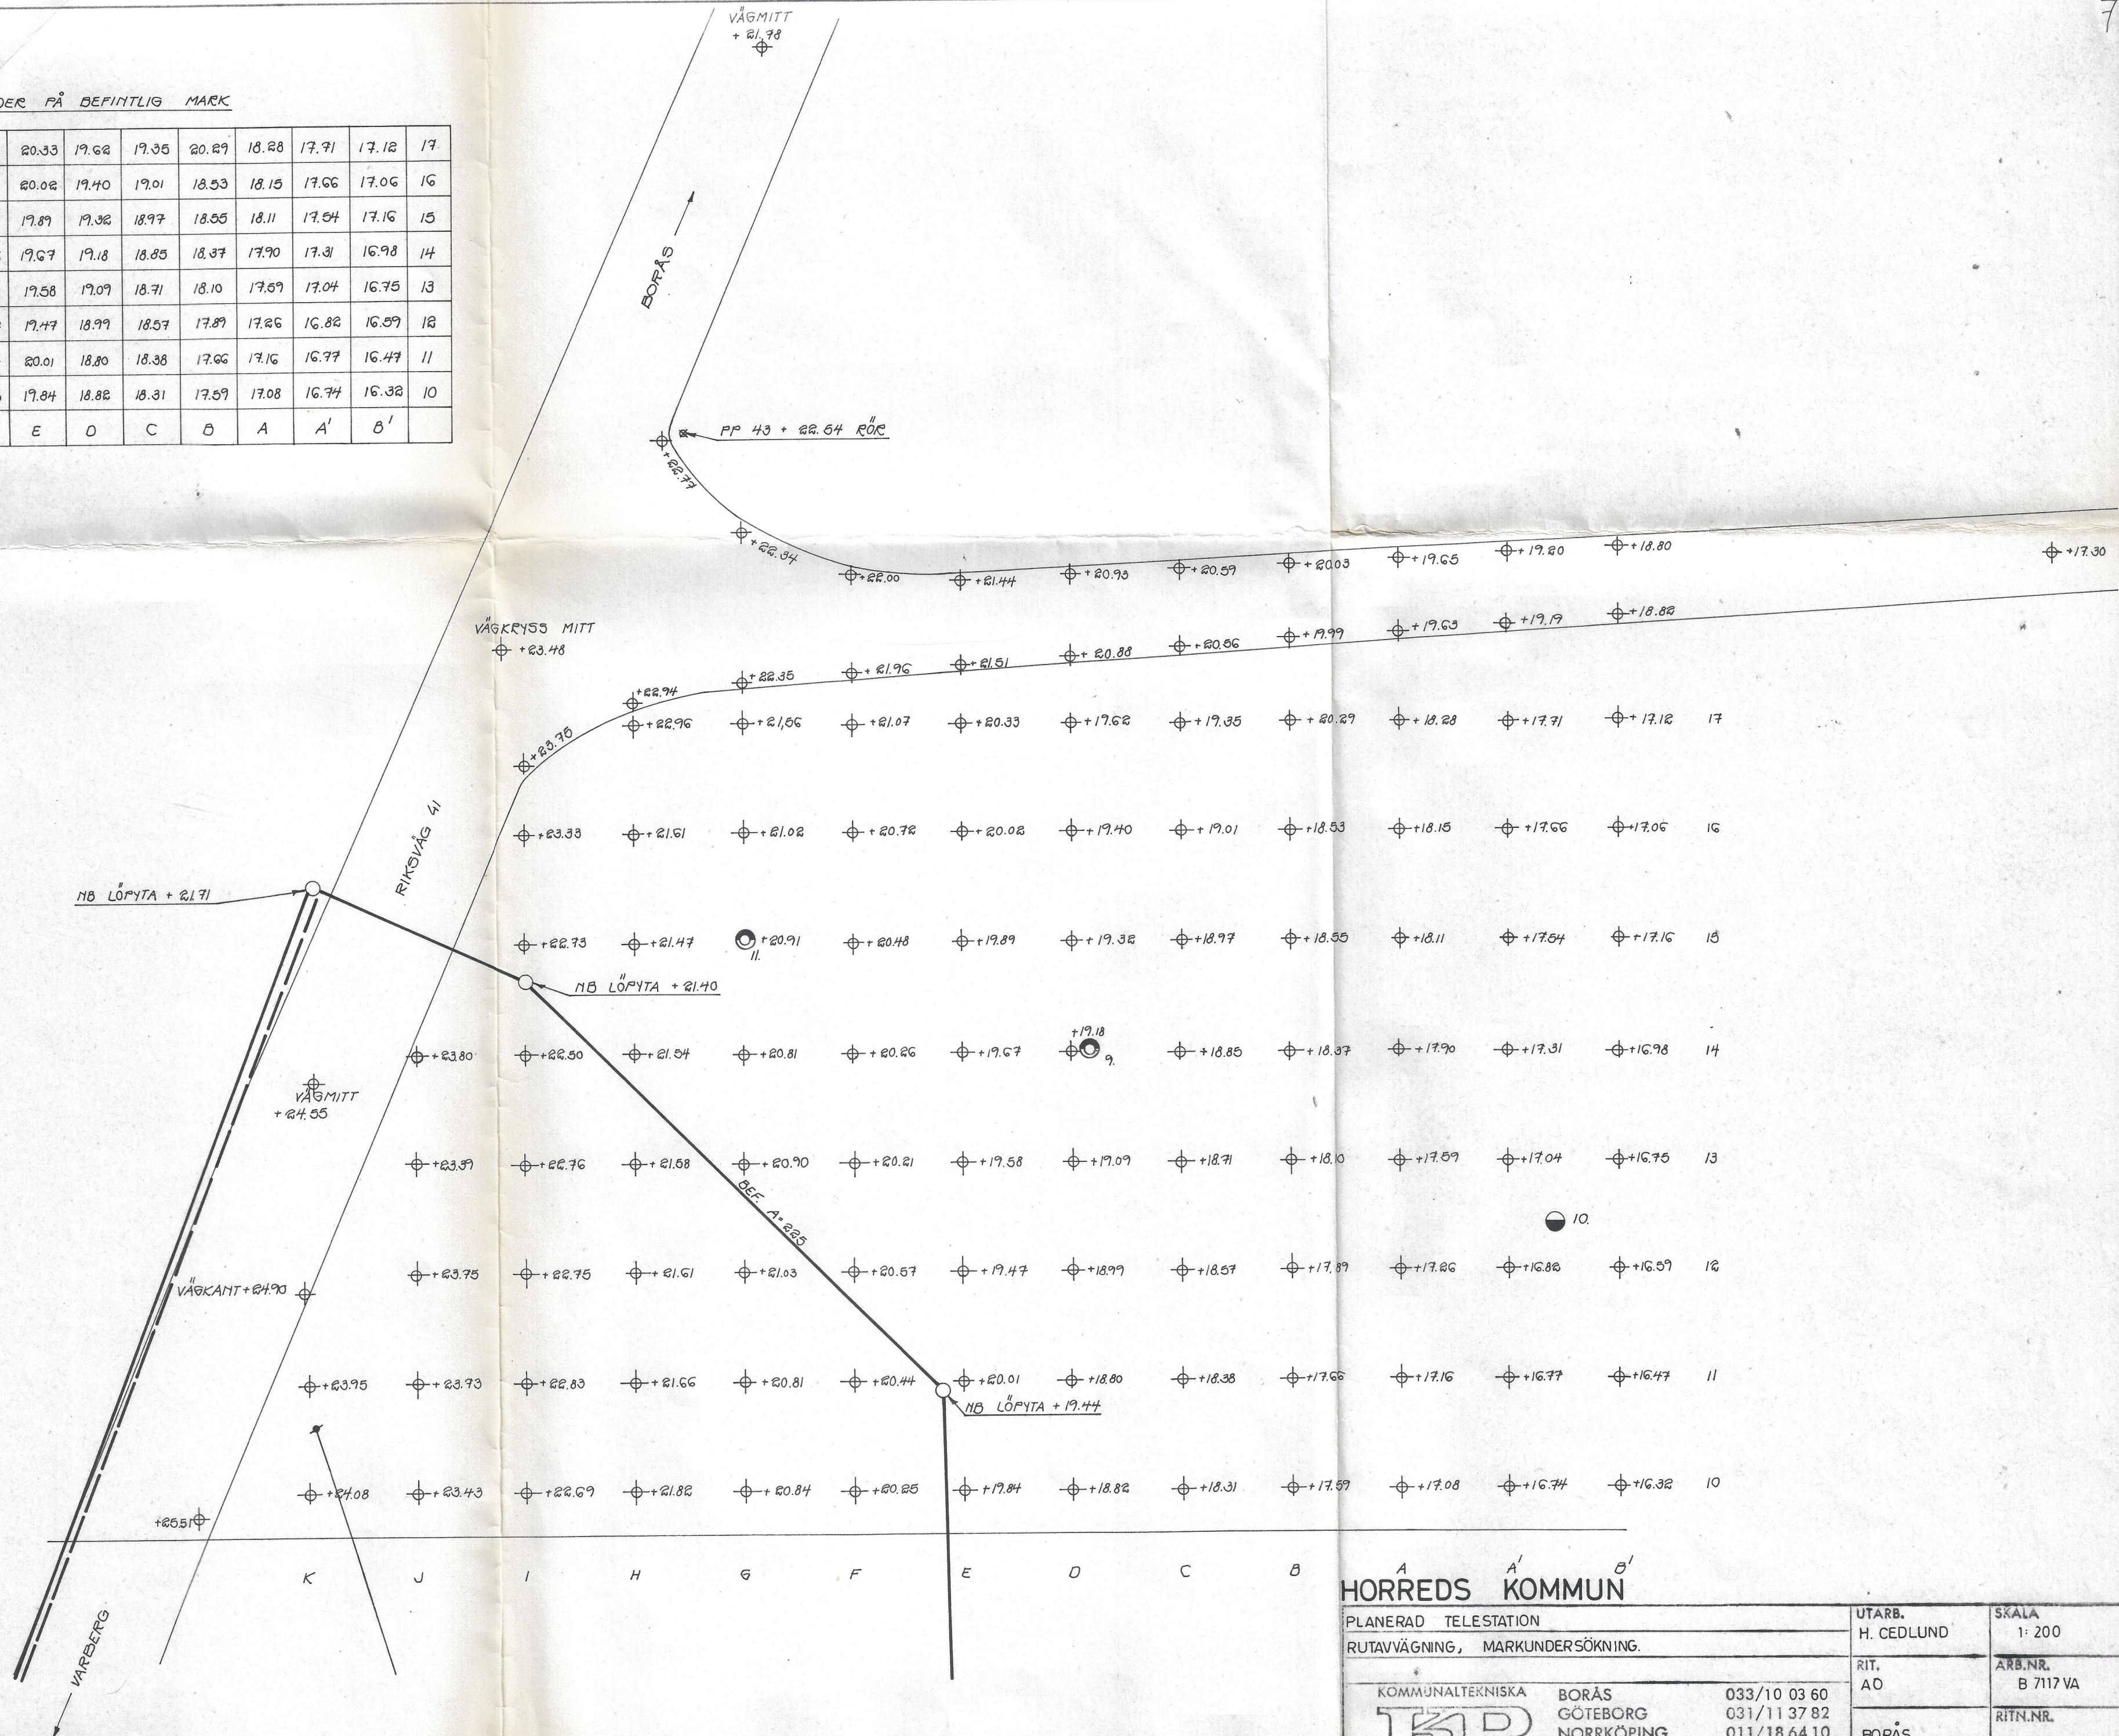
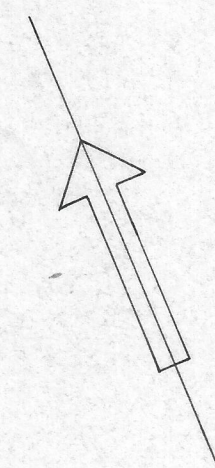


HORREDS KOMMUN			
PLANERAD TELESTATION		UTARB.	SKALA
RUTAVVÄGNING, MARKUNDERSÖKNING.		H. CEDLUND	1: 200
		RIT.	ARB.NR.
		AO	B 7117 VA
		BORÅS	RITN.NR.
		DEN 13/9 1967	3

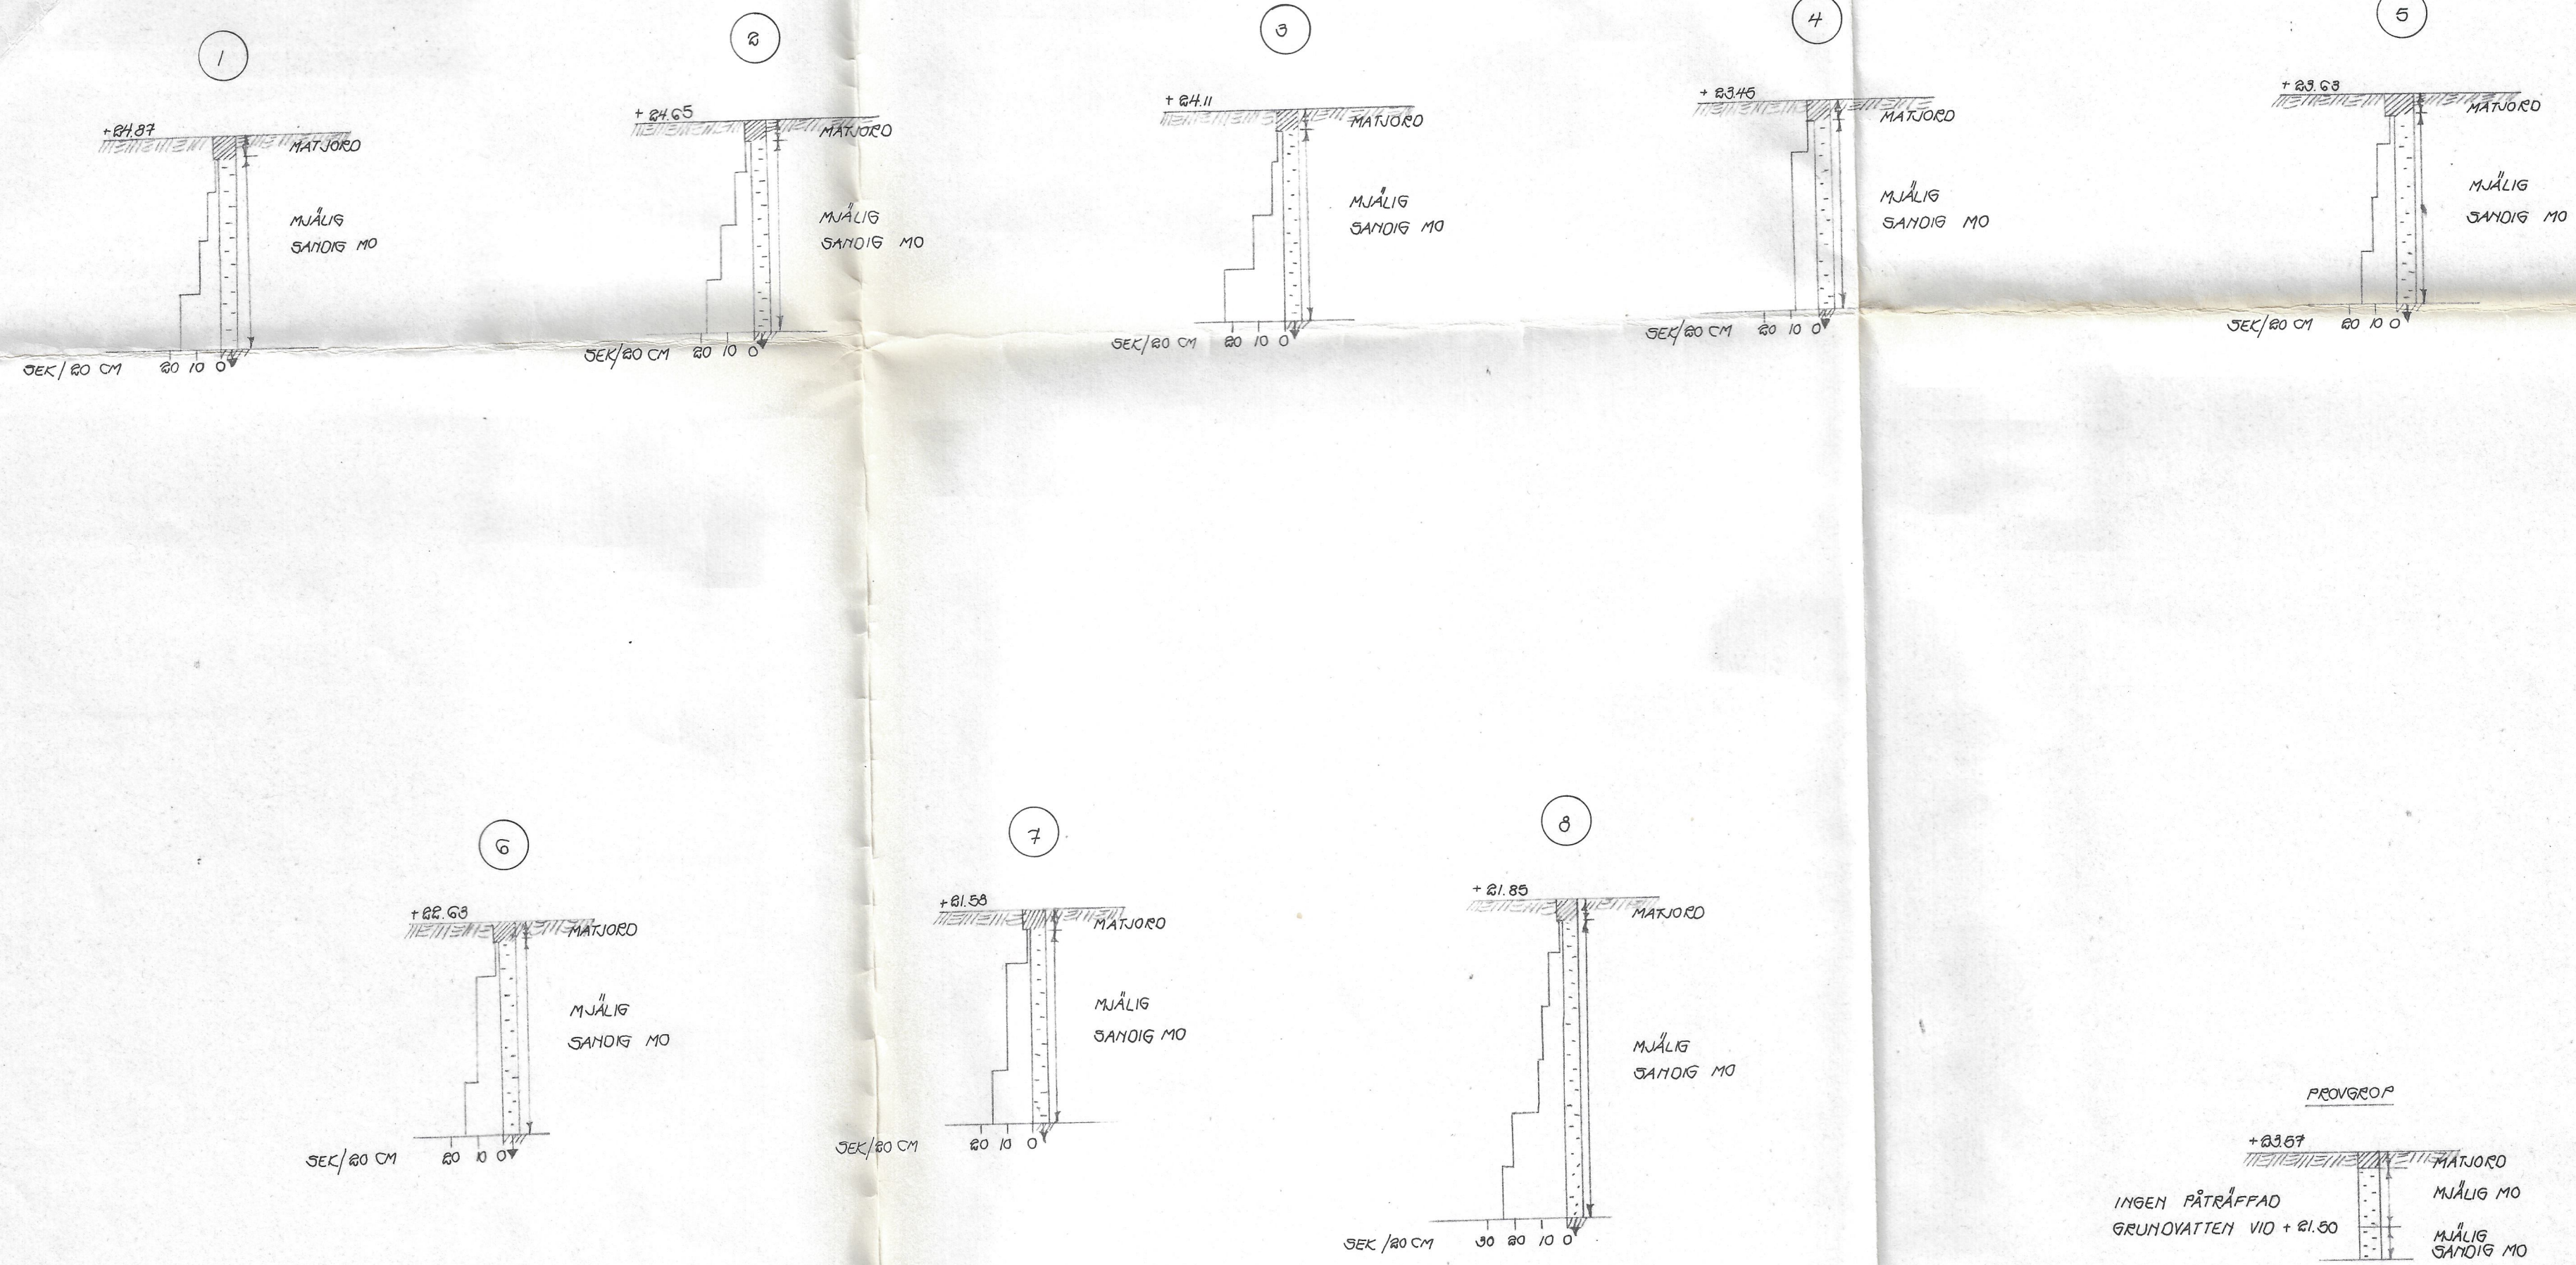

HORREDS KOMMUN

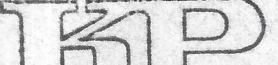PLANERAD TELESTATION			UTARB.	SKALA
SLAGBORRSONDERING MASKINTYP PIONJÄR (UTAN SONDBORR -			H. CEDLUND	1:100
SPETS).			RIT.	ARB.NR.
KOMMUNALTEKNISKA			AO	B 7117 VA
	BORÅS	033/10 03 60	BORÅS	RITN.NR.
	GÖTEBORG	031/11 37 82		
	NORRKÖPING	011/18 64 10		
	SKURUP	0411/ 4 01 16		
	VARBERG	0340/ 1 61 20		
PLANERINGSBYRÅN AB			DEN 25/8 1967	2

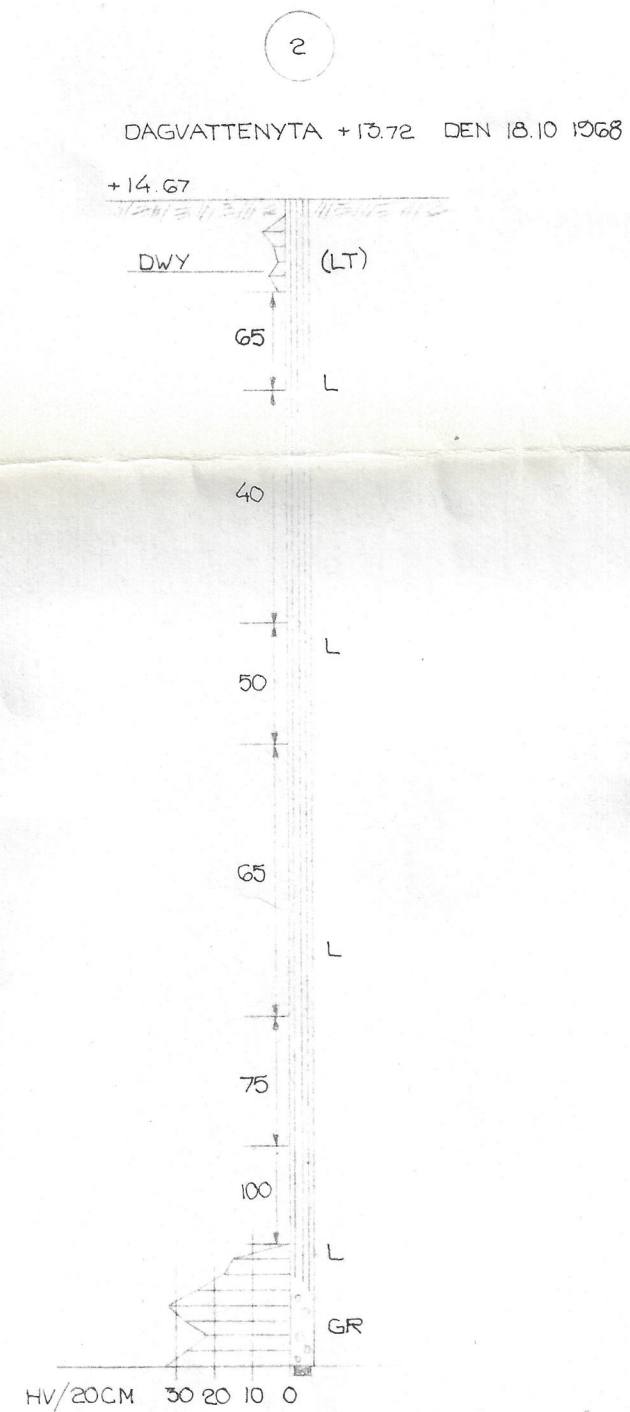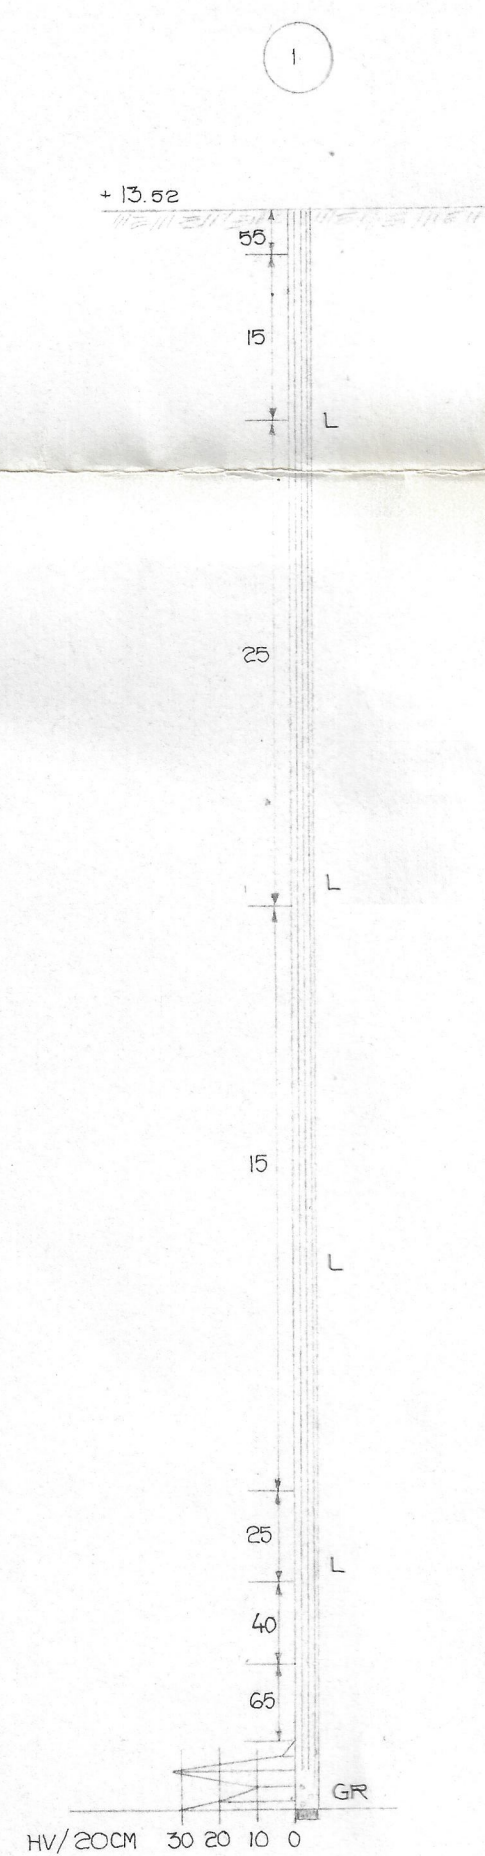

HORREDS KOMMUN

MELLANGÅRDEN 324	UTARB. H. CEDLUND	SKALA 1:100
PL. BRANDSTATION	RIT. BP	ARB.NR. 7200
VIKTSONDERING		RIT.NR. 1A
KOMMUNHALTEKNISKA BORÅS BJUV GÖTEBORG NORRKÖPING SKURUP VARBERG	033/10 03 60 042/ 7 86 48 031/11 37 82 011/18 64 10 0411/ 401 16 0340/ 161 20	DEN 5 /II 1968