


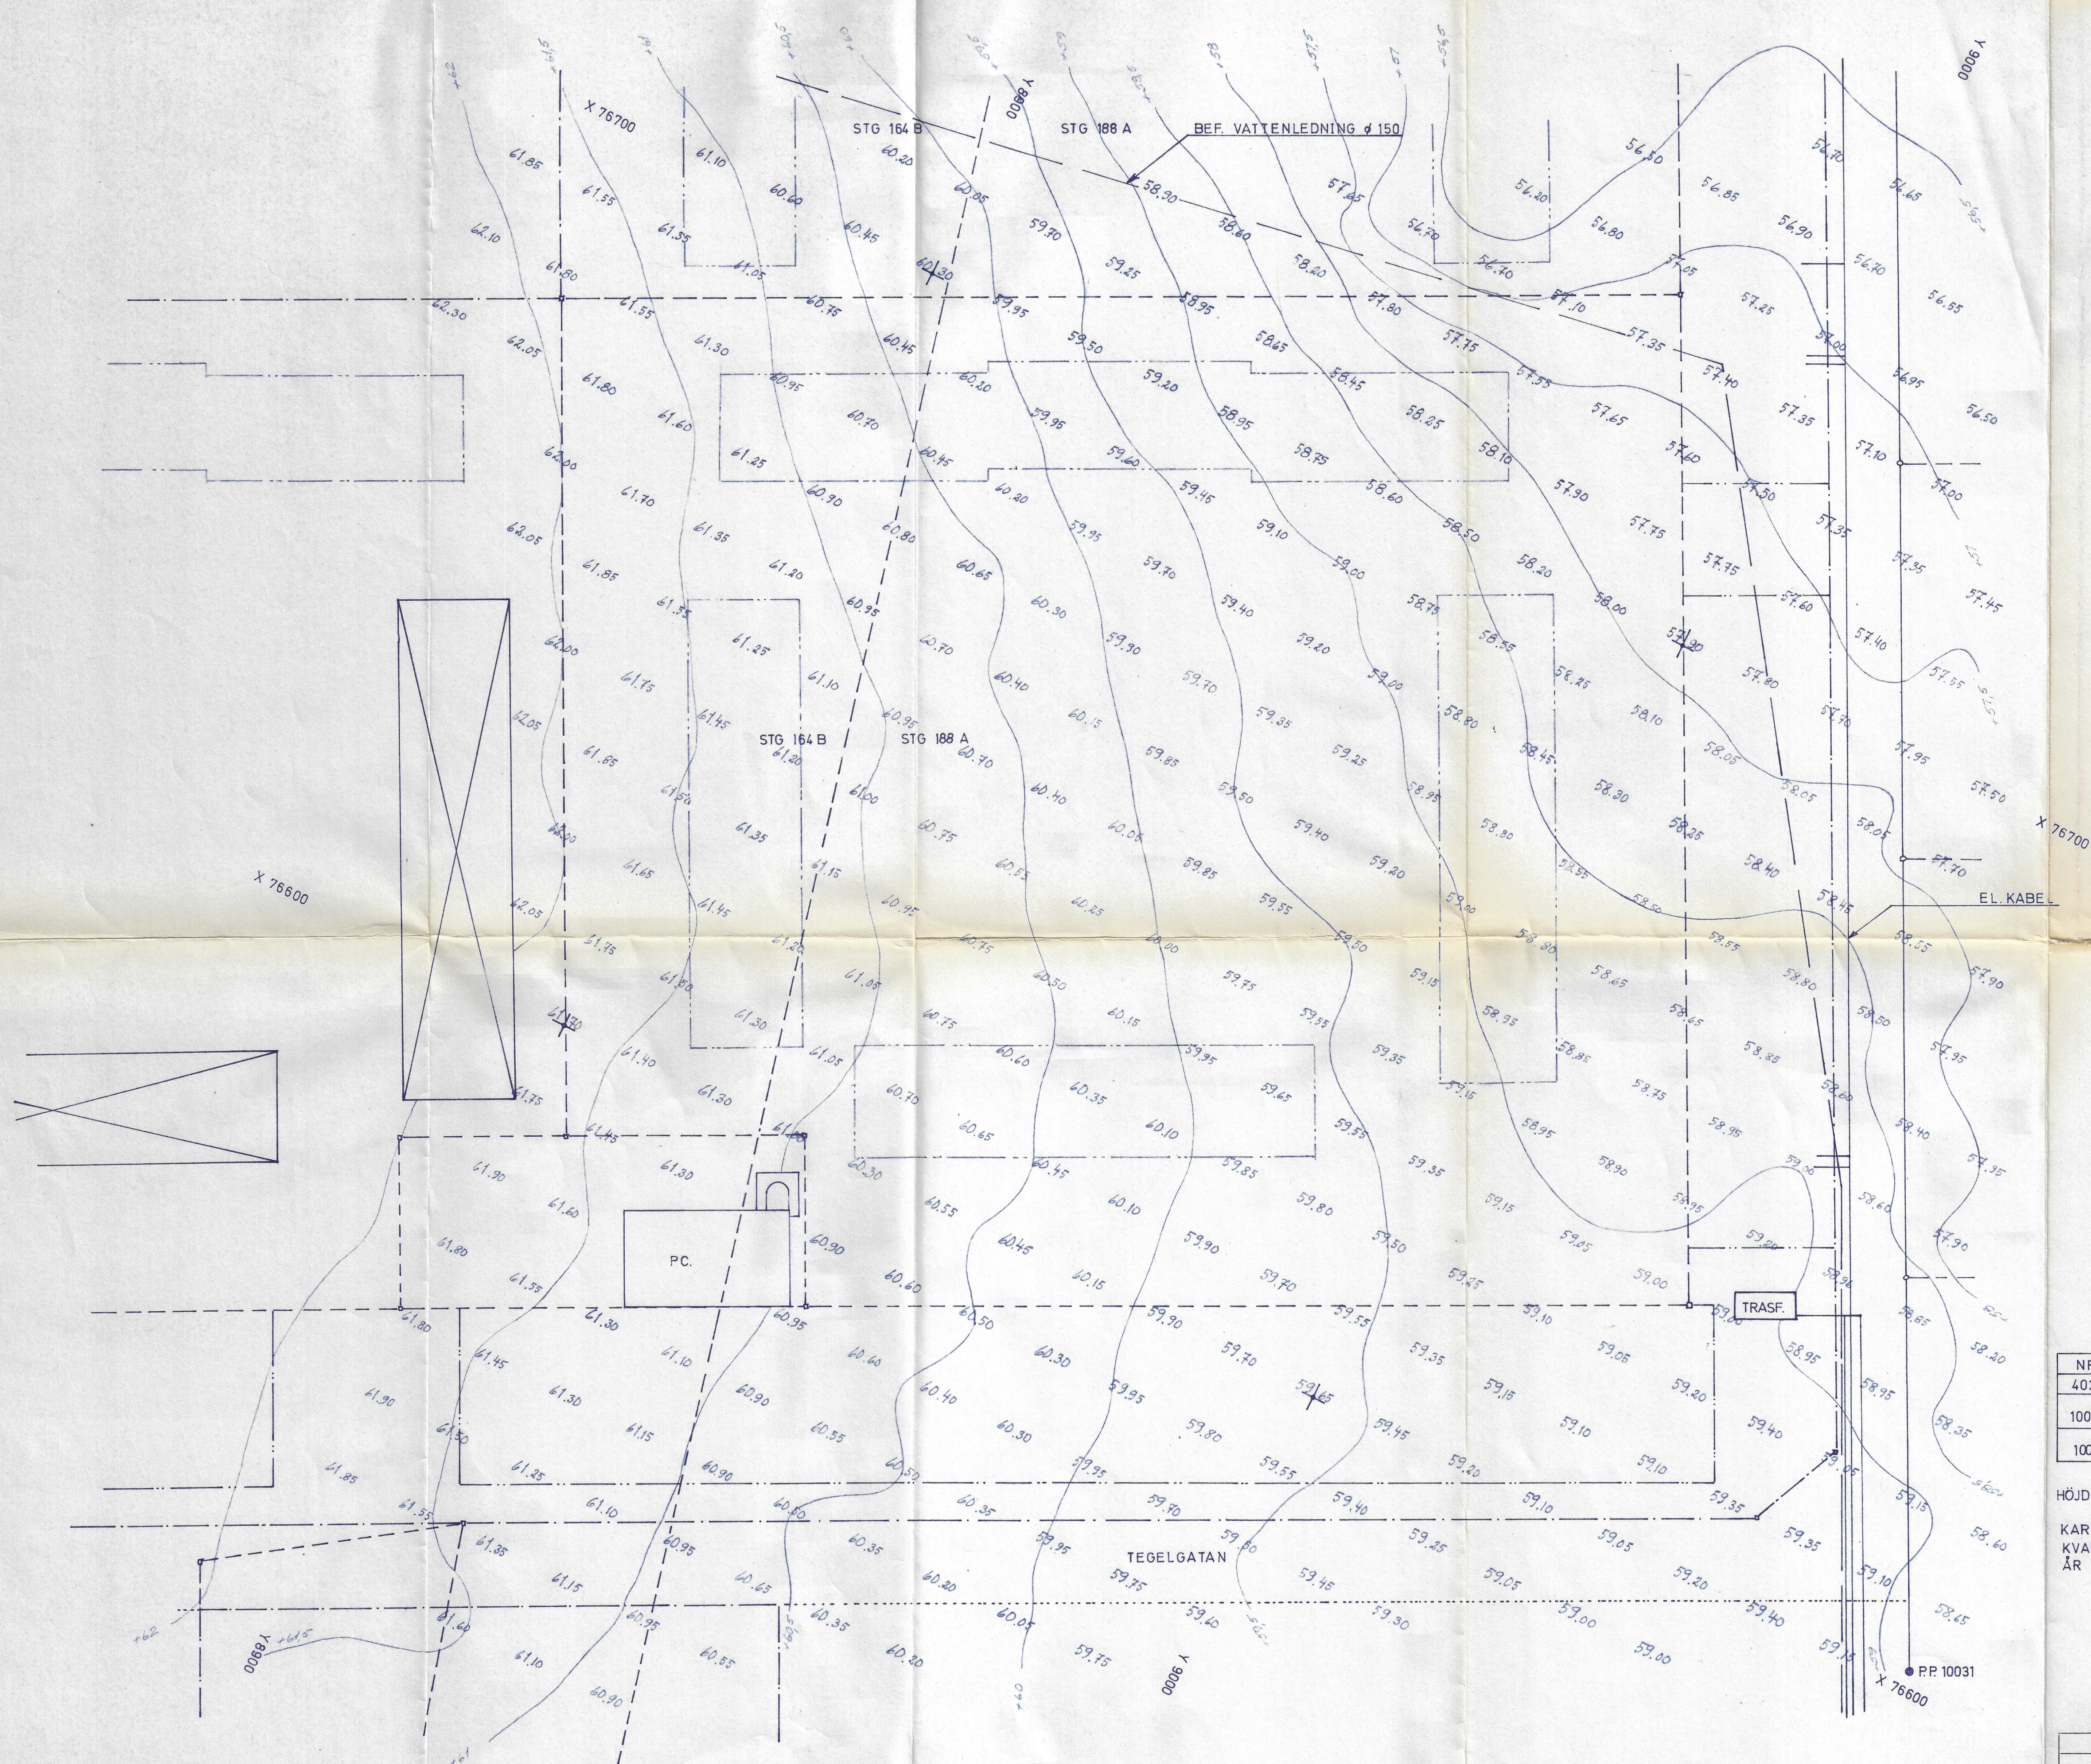




108

POLYGONPUNKTER				
NR	X	Y	RIKTNING	AVSTÅND
402	76409,28	8838,44	48,6276	135,35
10030	76507,03	8932,06	63,1396	174,31
10031	76602,41	9077,96		

HÖJDSYSTEM=KINNA KÖPINGS GAMLA HÖJDSYSTEM.
 KARTUNDERLAG: FÖRSLAG TILL TOMTINDELNING AV DEL AV KVARTERET MURAREN I KINNA KÖPING UPPRÄTTAT ÅR 1968. SKALA 1:400.

Ort KINNA		Prod nr 4879
STG 188 A M.F.L.		Rit nr G-4
Rit ben AVVÄGNINGSPLAN		Höjd-skala 1:400
Geotekniska avdelningen		HSB:s RIKSFÖRBUND
Datum 30.10.1968	Fällning ÖSTERGREN	TEKNISKA AVDELNINGEN
Rit Ö. ÖSTERGREN	Gr 1:2	Box 18 029 Stockholm 18
		Tel. 08/24 65 40

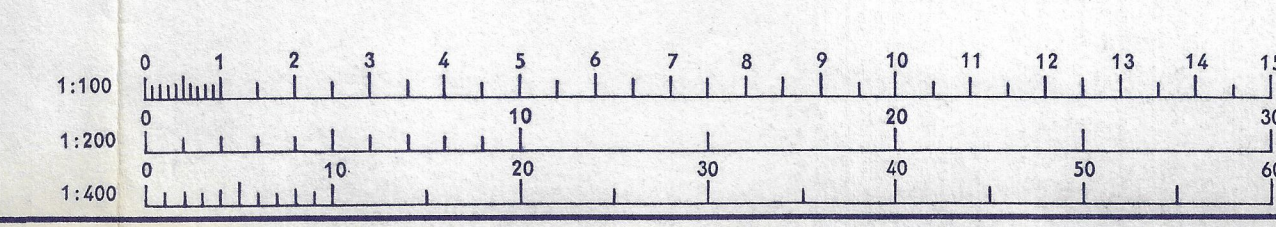

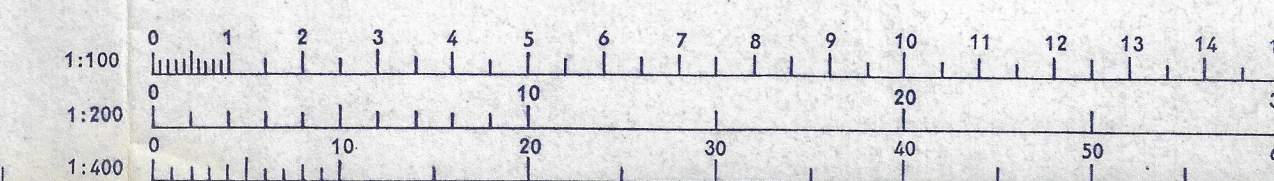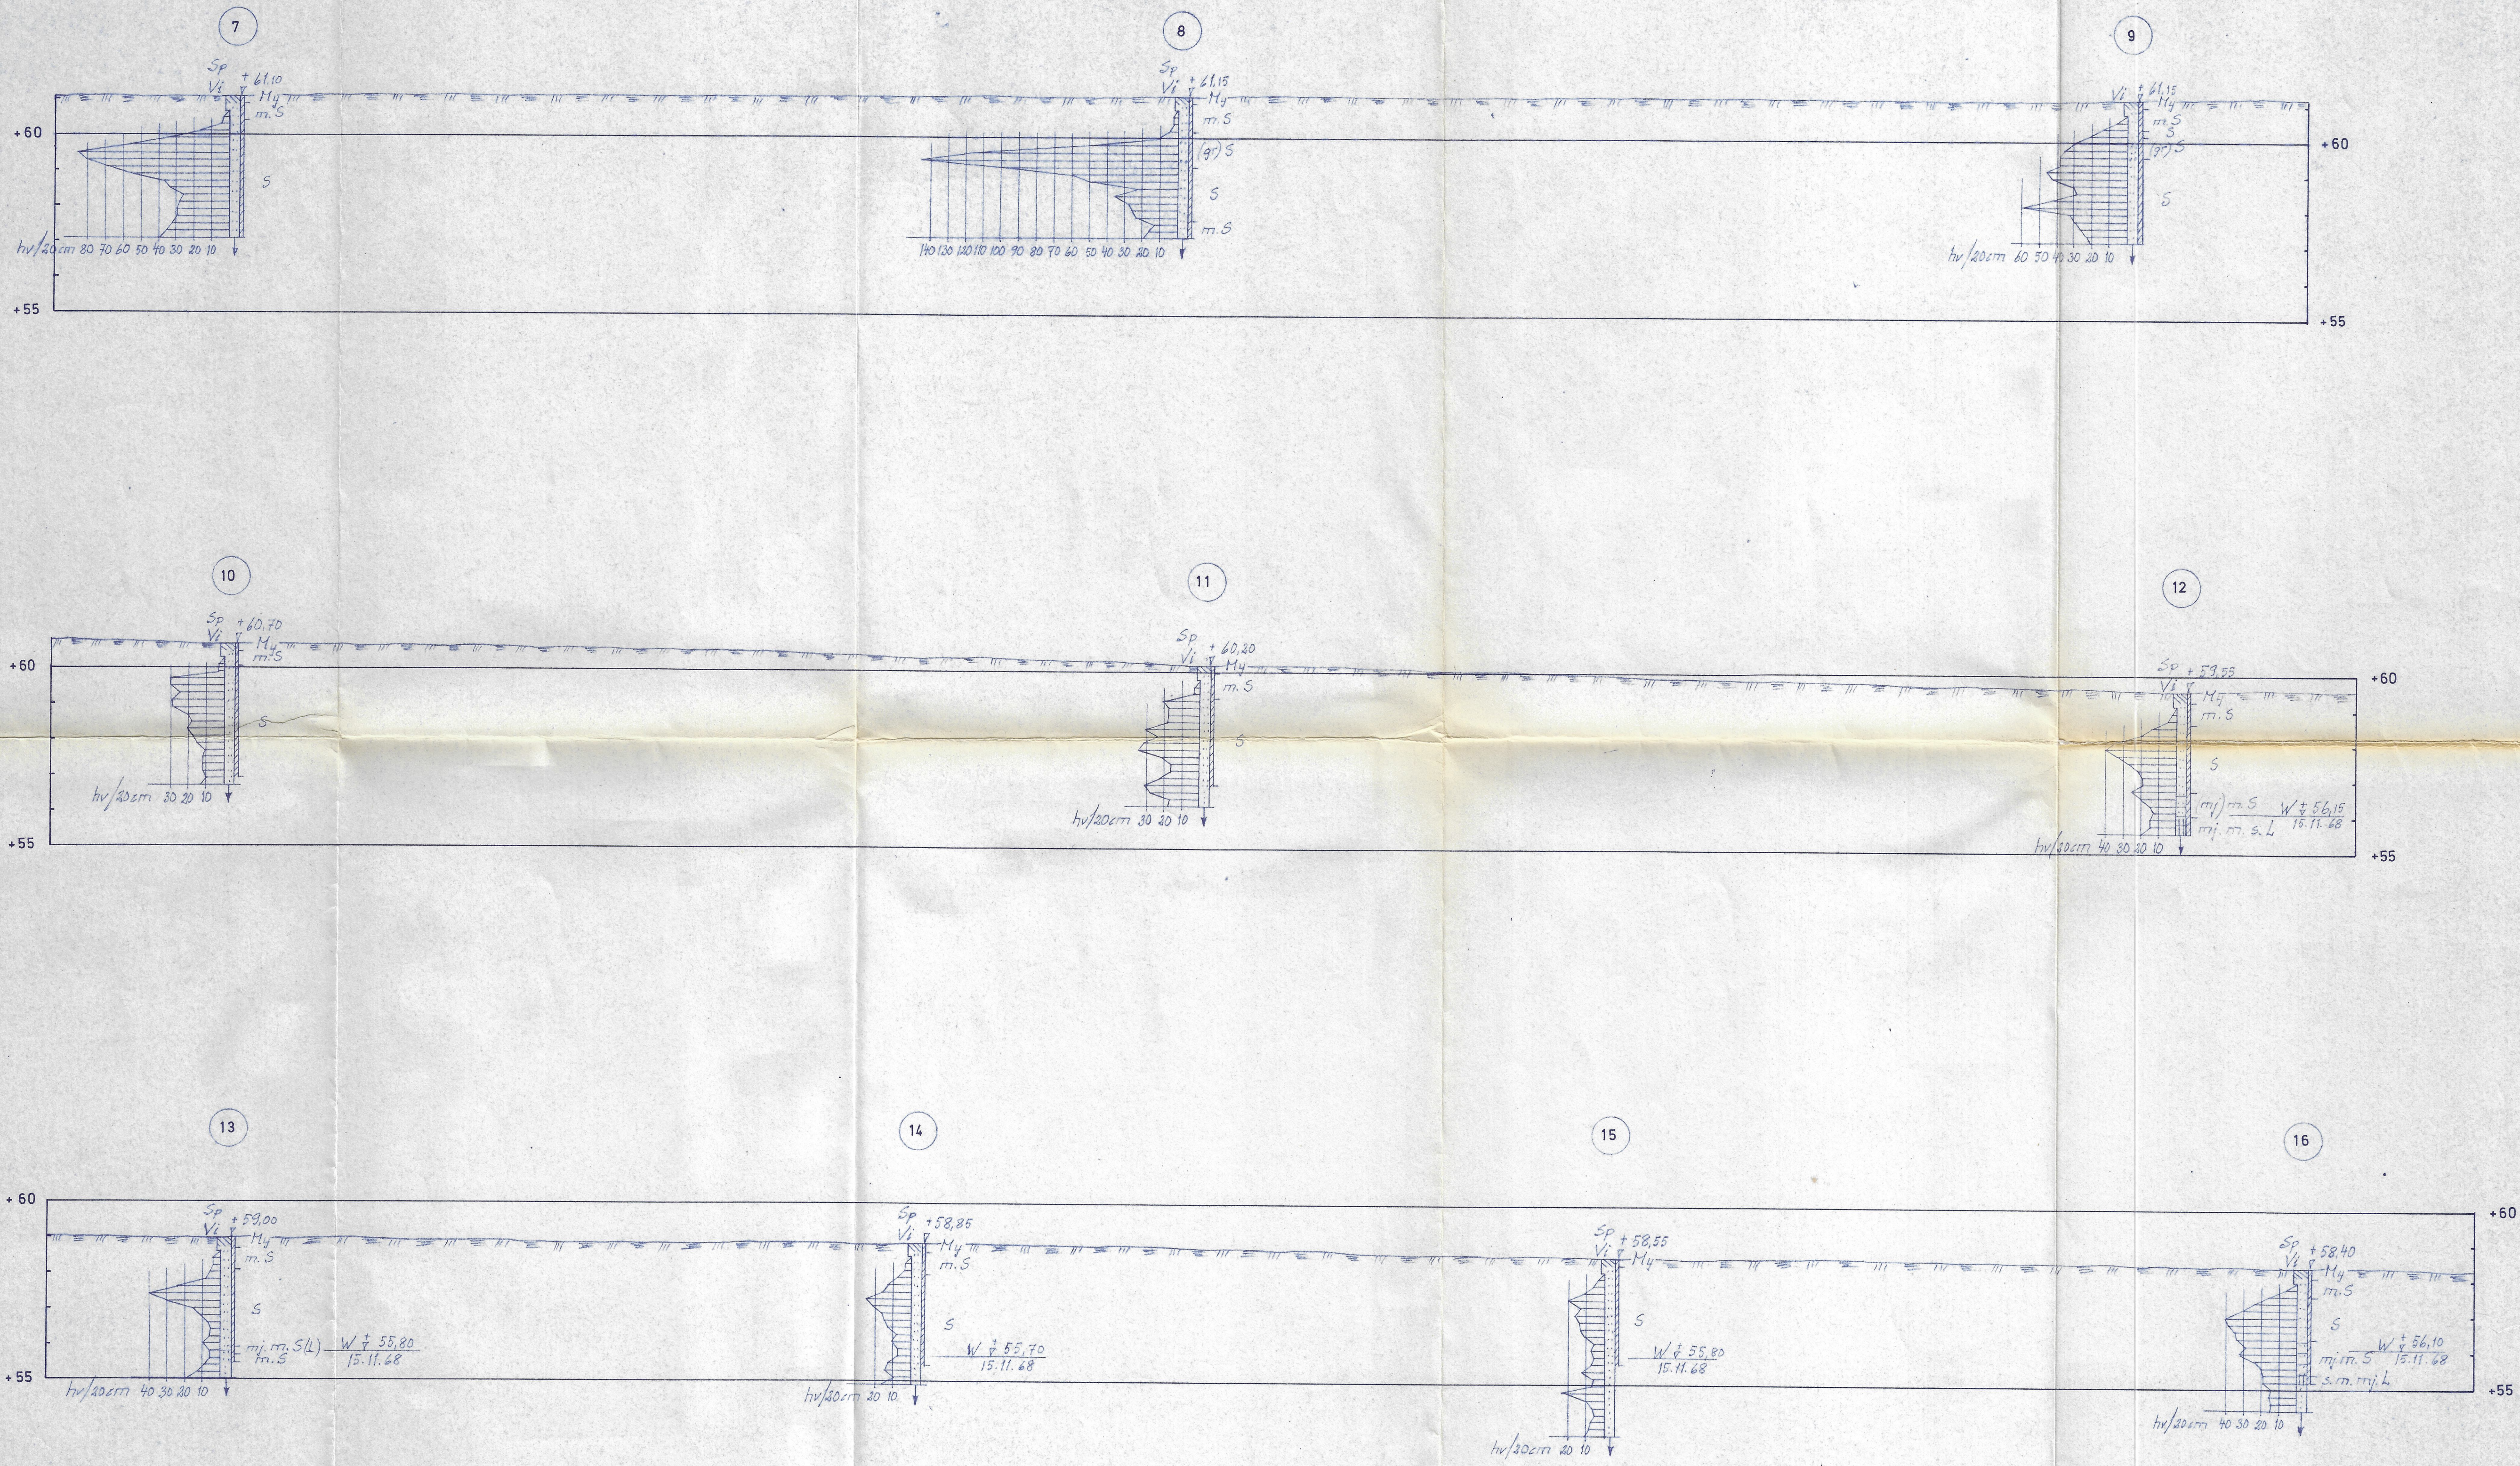

Ost KINNA		Prod nr 4879
STG. 188 A M.F.L.		Ritn nr G-3
SEKTIONER		Hus E.F. G.
Ändr. / Kompl. betr.		Höjdskala 1:100
Sign.		Längdskala 1:100
GEOTEKNISKA AVDELNINGEN		
Datum 3.12.1968	Förläggare Ö. ÖSTERGREN	Gr.
Rit Ö. ÖSTERGREN		
HSB:s RIKSFÖRBUND TEKNISKA AVDELNINGEN Box 18 025 Stockholm 18 Tel. 08/24 65 40		