



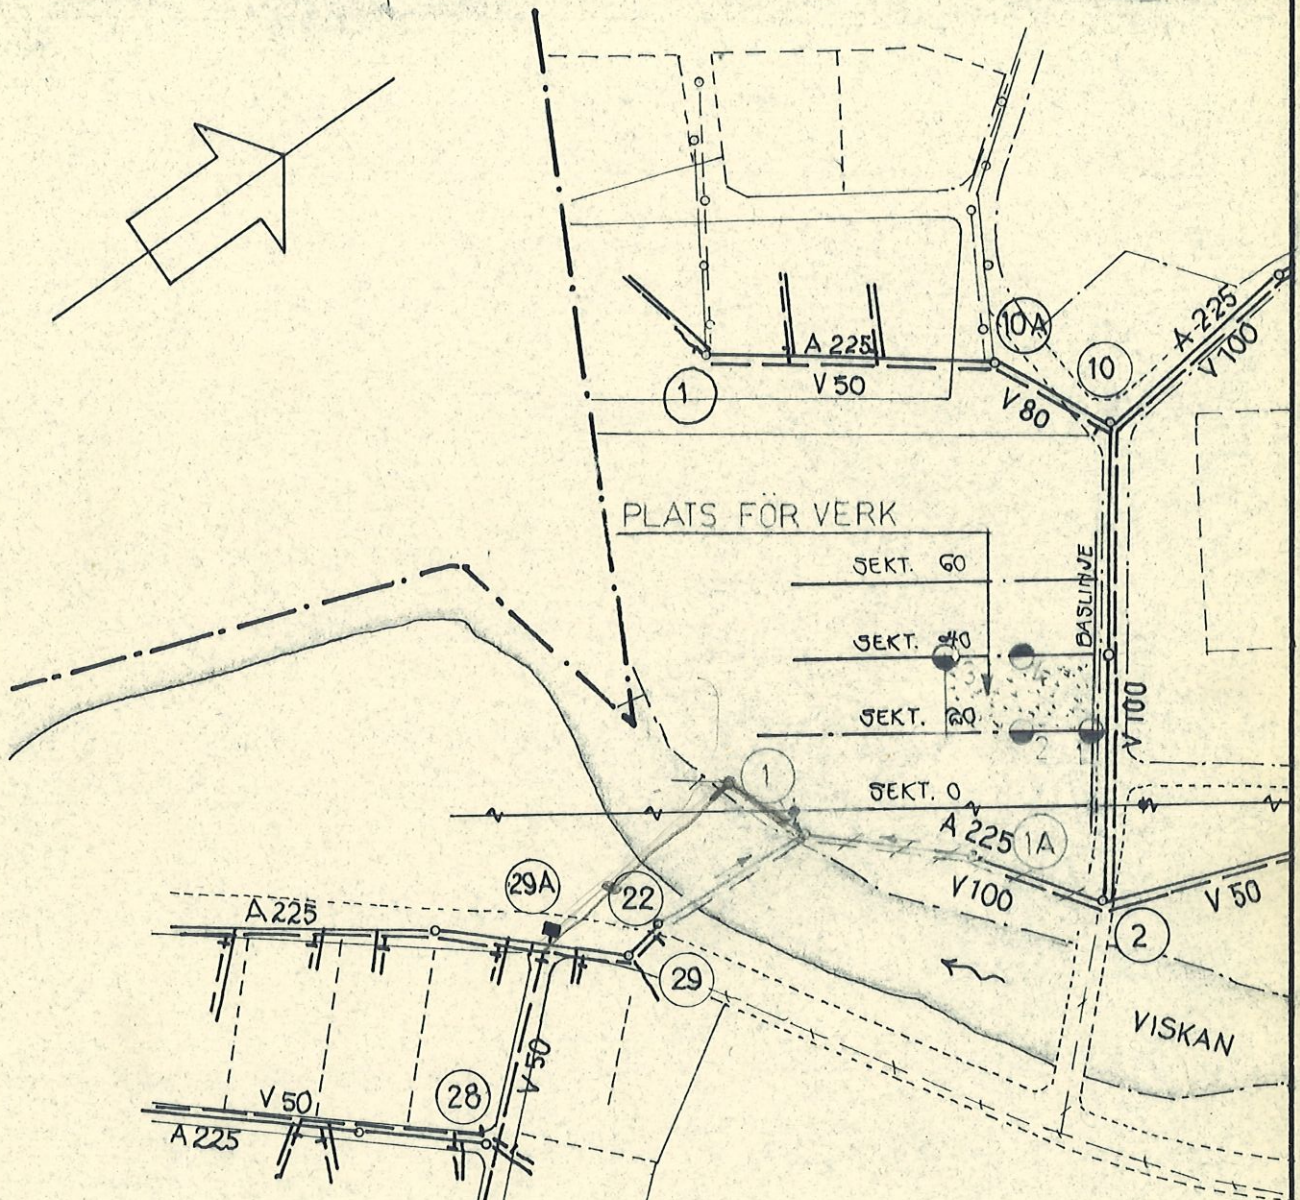

● VIKTSONDERING
 ● MOTORSLAGSONDERING
 NB 22 PROJ. VG. 73.50
 NB 1 PROJ. VG. 73.00 74.07 Bef
 NB 1 BEF. VG. 74.17
 NB 1A BEF. VG. 74.27
 VISKAN 8.11.71 VY. 75.47

REV.	ANT.	REVIDERINGEN AVSER	SIGN.	DATUM
------	------	--------------------	-------	-------

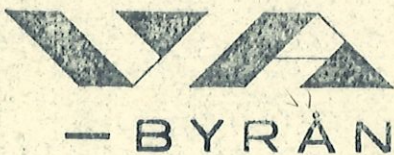

MARK 5 KOMMUN, RYÖAL
 MARKSEKTIONER FÖR RENINGSVERK
 SITUATIONSPLAN

RIT. A.O. UTARB. P-E LINOSTRÖM
 BORÅS DEN 19/11 1971

SKALA 1: 2000

ARBETSNUMMER

RITNINGNUMMER

REV.

36-71

1

TEL. 033 - 13 33 55, 13 99 30

Sonderingsprotokoll

Uppdragsnr		- Dydal		Blad nr		1	
Sektion	Hål nr	Markyta	Ref nivå	Sign	datum		
0/020 v0	1	+	+	H.C.	14.11.71		
VIKTSONDERING		HEJARSONDERING		MOTORSLAG-SONDERING		JORD-BERG-SONDERING	
☒ Manuell ☐ Bensinmotor ☐ El motor		Spelstyp: ☐ Lös ☐ Fast ☐ Rund ☐ Fyrkant ☐ Hf ☐ Ho		☐ Cobra ☐ Pionjär ☐			
Rot hastighet:		v/min		Spels- typ			
Djup m	Vikt kg	Antal slag, sek eller halvvarv	Anm	Halvvarv/20 cm Sekunder/20 cm	Anm		
				40 30 20 10 0			
1			SL		Ms		
2							
3							
4					Ms		
5							
6							
7							
8							

Sonderingsprotokoll

Uppdragsnr		- Dydal		Blad nr		2	
Sektion	Hål nr	Markyta	Ref nivå	Sign	datum		
0/020 v19	2	+	+	H.C.	14.11.70		
VIKTSONDERING		HEJARSONDERING		MOTORSLAG-SONDERING		JORD-BERG-SONDERING	
☒ Manuell ☐ Bensinmotor ☐ El motor		Spelstyp: ☐ Lös ☐ Fast ☐ Rund ☐ Fyrkant ☐ Hf ☐ Ho		☐ Cobra ☐ Pionjär ☐			
Rot hastighet:		v/min		Spels- typ			
Djup m	Vikt kg	Antal slag, sek eller halvvarv	Anm	Halvvarv/20 cm Sekunder/20 cm	Anm		
				40 30 20 10 0			
1			SL		Ms		
2							
3							
4					Ms		
5							
6							
7							
8							

Sonderingsprotokoll

Uppdragsnr		- Dydal		Blad nr		3	
Sektion	Hål nr	Markyta	Ref nivå	Sign	datum		
0/040 v40	3	+	+	H.C.	14.11.71		
VIKTSONDERING		HEJARSONDERING		MOTORSLAG-SONDERING		JORD-BERG-SONDERING	
☒ Manuell ☐ Bensinmotor ☐ El motor		Spelstyp: ☐ Lös ☐ Fast ☐ Rund ☐ Fyrkant ☐ Hf ☐ Ho		☐ Cobra ☐ Pionjär ☐			
Rot hastighet:		v/min		Spels- typ			
Djup m	Vikt kg	Antal slag, sek eller halvvarv	Anm	Halvvarv/20 cm Sekunder/20 cm	Anm		
				40 30 20 10 0			
1			SL		Ms		
2					Gr st		
3					SL Gr		
4							
5							
6							
7							
8							

Sonderingsprotokoll

Uppdragsnr		- Dydal		Blad nr		4	
Sektion	Hål nr	Markyta	Ref nivå	Sign	datum		
0/040 v20	4	+	+	H.C.	14.11.71		
VIKTSONDERING		HEJARSONDERING		MOTORSLAG-SONDERING		JORD-BERG-SONDERING	
☐ Manuell ☐ Bensinmotor ☐ El motor		Spelstyp: ☐ Lös ☐ Fast ☐ Rund ☐ Fyrkant ☐ Hf ☐ Ho		☐ Cobra ☒ Pionjär ☐			
Rot hastighet:		v/min		Spels- typ			
Djup m	Vikt kg	Antal slag, sek eller halvvarv	Anm	Halvvarv/20 cm Sekunder/20 cm	Anm		
				40 30 20 10 0			
1					Ms		
2							
3							
4					Ms		
5							
6							
7							
8							

Sektion: *Björketorp* H15 14 + H.C. 22.171

Ref nivå: Sign: datum:

VIKTSONDERING
☐ Manuell
☐ Bensinmotor
☐ El motor
 Rot hastighet: v/min

HEJARSONDERING
 Spetstyp:
☐ Lös ☐ Fast
☐ Rund ☐ Fyrkant
☐ Hf ☐ Ho

MOTORSLAG-SONDERING
☐ Cobra
☒ Pionjär
☐ Spets-typ: *Rund*

JORD-BERG-SONDERING

Djup m	Vikt kg	Antal slag, sek eller halvvarv	Anm	Halvvarv/20 cm Sekunder/20 cm 40 30 20 10 0	Anm
1					<i>My (matjord)</i>
2					
3					
4					<i>S</i>
5					
6					
7					
8					

Sonderingsprotokoll

Uppdragsnr: *Björketorp* Blad nr:

Sektion: *Björketorp* H15 16 + H.C. 22.171

Ref nivå: Sign: datum:

VIKTSONDERING
☐ Manuell
☐ Bensinmotor
☐ El motor
 Rot hastighet: v/min

HEJARSONDERING
 Spetstyp:
☐ Lös ☐ Fast
☐ Rund ☐ Fyrkant
☐ Hf ☐ Ho

MOTORSLAG-SONDERING
☐ Cobra
☒ Pionjär
☐ Spets-typ: *Rund*

JORD-BERG-SONDERING

Djup m	Vikt kg	Antal slag, sek eller halvvarv	Anm	Halvvarv/20 cm Sekunder/20 cm 40 30 20 10 0	Anm
1					<i>My (matj.)</i>
2					
3					
4					<i>S</i>
5					
6					
7					
8					
9					

Sektion: *Björketorp* H30 17 + H.C. 22.171

Ref nivå: Sign: datum:

VIKTSONDERING
☐ Manuell
☐ Bensinmotor
☐ El motor
 Rot hastighet: v/min

HEJARSONDERING
 Spetstyp:
☐ Lös ☐ Fast
☐ Rund ☐ Fyrkant
☐ Hf ☐ Ho

MOTORSLAG-SONDERING
☐ Cobra
☒ Pionjär
☐ Spets-typ: *Rund*

JORD-BERG-SONDERING

Djup m	Vikt kg	Antal slag, sek eller halvvarv	Anm	Halvvarv/20 cm Sekunder/20 cm 40 30 20 10 0	Anm
1					<i>My (matjord)</i>
2					
3					
4					<i>S</i>
5					
6					
7					
8					
9					

Sonderingsprotokoll

Uppdragsnr: *Björketorp* Blad nr:

Sektion: *Björketorp* H30 17 + H.C. 22.171

Ref nivå: Sign: datum:

VIKTSONDERING
☐ Manuell
☐ Bensinmotor
☐ El motor
 Rot hastighet: v/min

HEJARSONDERING
 Spetstyp:
☐ Lös ☐ Fast
☐ Rund ☐ Fyrkant
☐ Hf ☐ Ho

MOTORSLAG-SONDERING
☐ Cobra
☒ Pionjär
☐ Spets-typ: *Rund*

JORD-BERG-SONDERING

Djup m	Vikt kg	Antal slag, sek eller halvvarv	Anm	Halvvarv/20 cm Sekunder/20 cm 40 30 20 10 0	Anm
1					<i>My (matj.)</i>
2					
3					
4					<i>S</i>
5					
6					
7					
8					

Sonderingsprotokoll

Sonderingsprotokol

Directorate

Updegraff

00	H15	18	+	+	H.C.	29.174
----	-----	----	---	---	------	--------


Sektion	Harar	Markyta	Rel. nivå	Sign	datum
60 H 30	19	+	+	HC	29.1.70

VIFTSÖNDERING ☐ Manuell ☐ Bensinmotor ☐ El motor Rot hastighet: v/min	HEJARSÖNDERING Speltyp: ☐ Lös ☐ Fast ☐ Rund ☐ Fyrkant ☐ Hf ☐ Ho	MOTORSLAGSÖNDERING ☐ Cobra ☒ Pionjär ☐ Speltyp <i>Piond</i>	JORD-BERG-SÖNDERING
--	---	---	--




VIKTSONDERING ☐ Manuell ☐ Bensinmotor ☐ El motor	HEJARKSONDERING Spæststyp: ☐ Lås ☐ Fast ☐ Rund ☐ Fyrkant ☐ Hf ☐ Ho	MOTORSLAG- SONDERING ☐ Cobra ☒ Pionjær ☐	JORD-BERG- SONDERING
Rol hastighet: v/min	Spæststyp. <i>Rund</i>		

Djup m	Vikt kg	Antal slag, sek eller halvvarv	Anm	Halvvarv 20 cm Sekunder/20 cm					Anm
				40	30	20	10	0	
1									MY (11/17/190)
2									
3									
4									
5									
6									
7									

Djup m	Vikt kg	Antal slag, sek eller halvvarv	Anm	Halvvarv 20 cm Sekunder 20 cm 40 30 20 10 0	Anm
1					
2					
3					
4					S
5					
6					
7					
8					

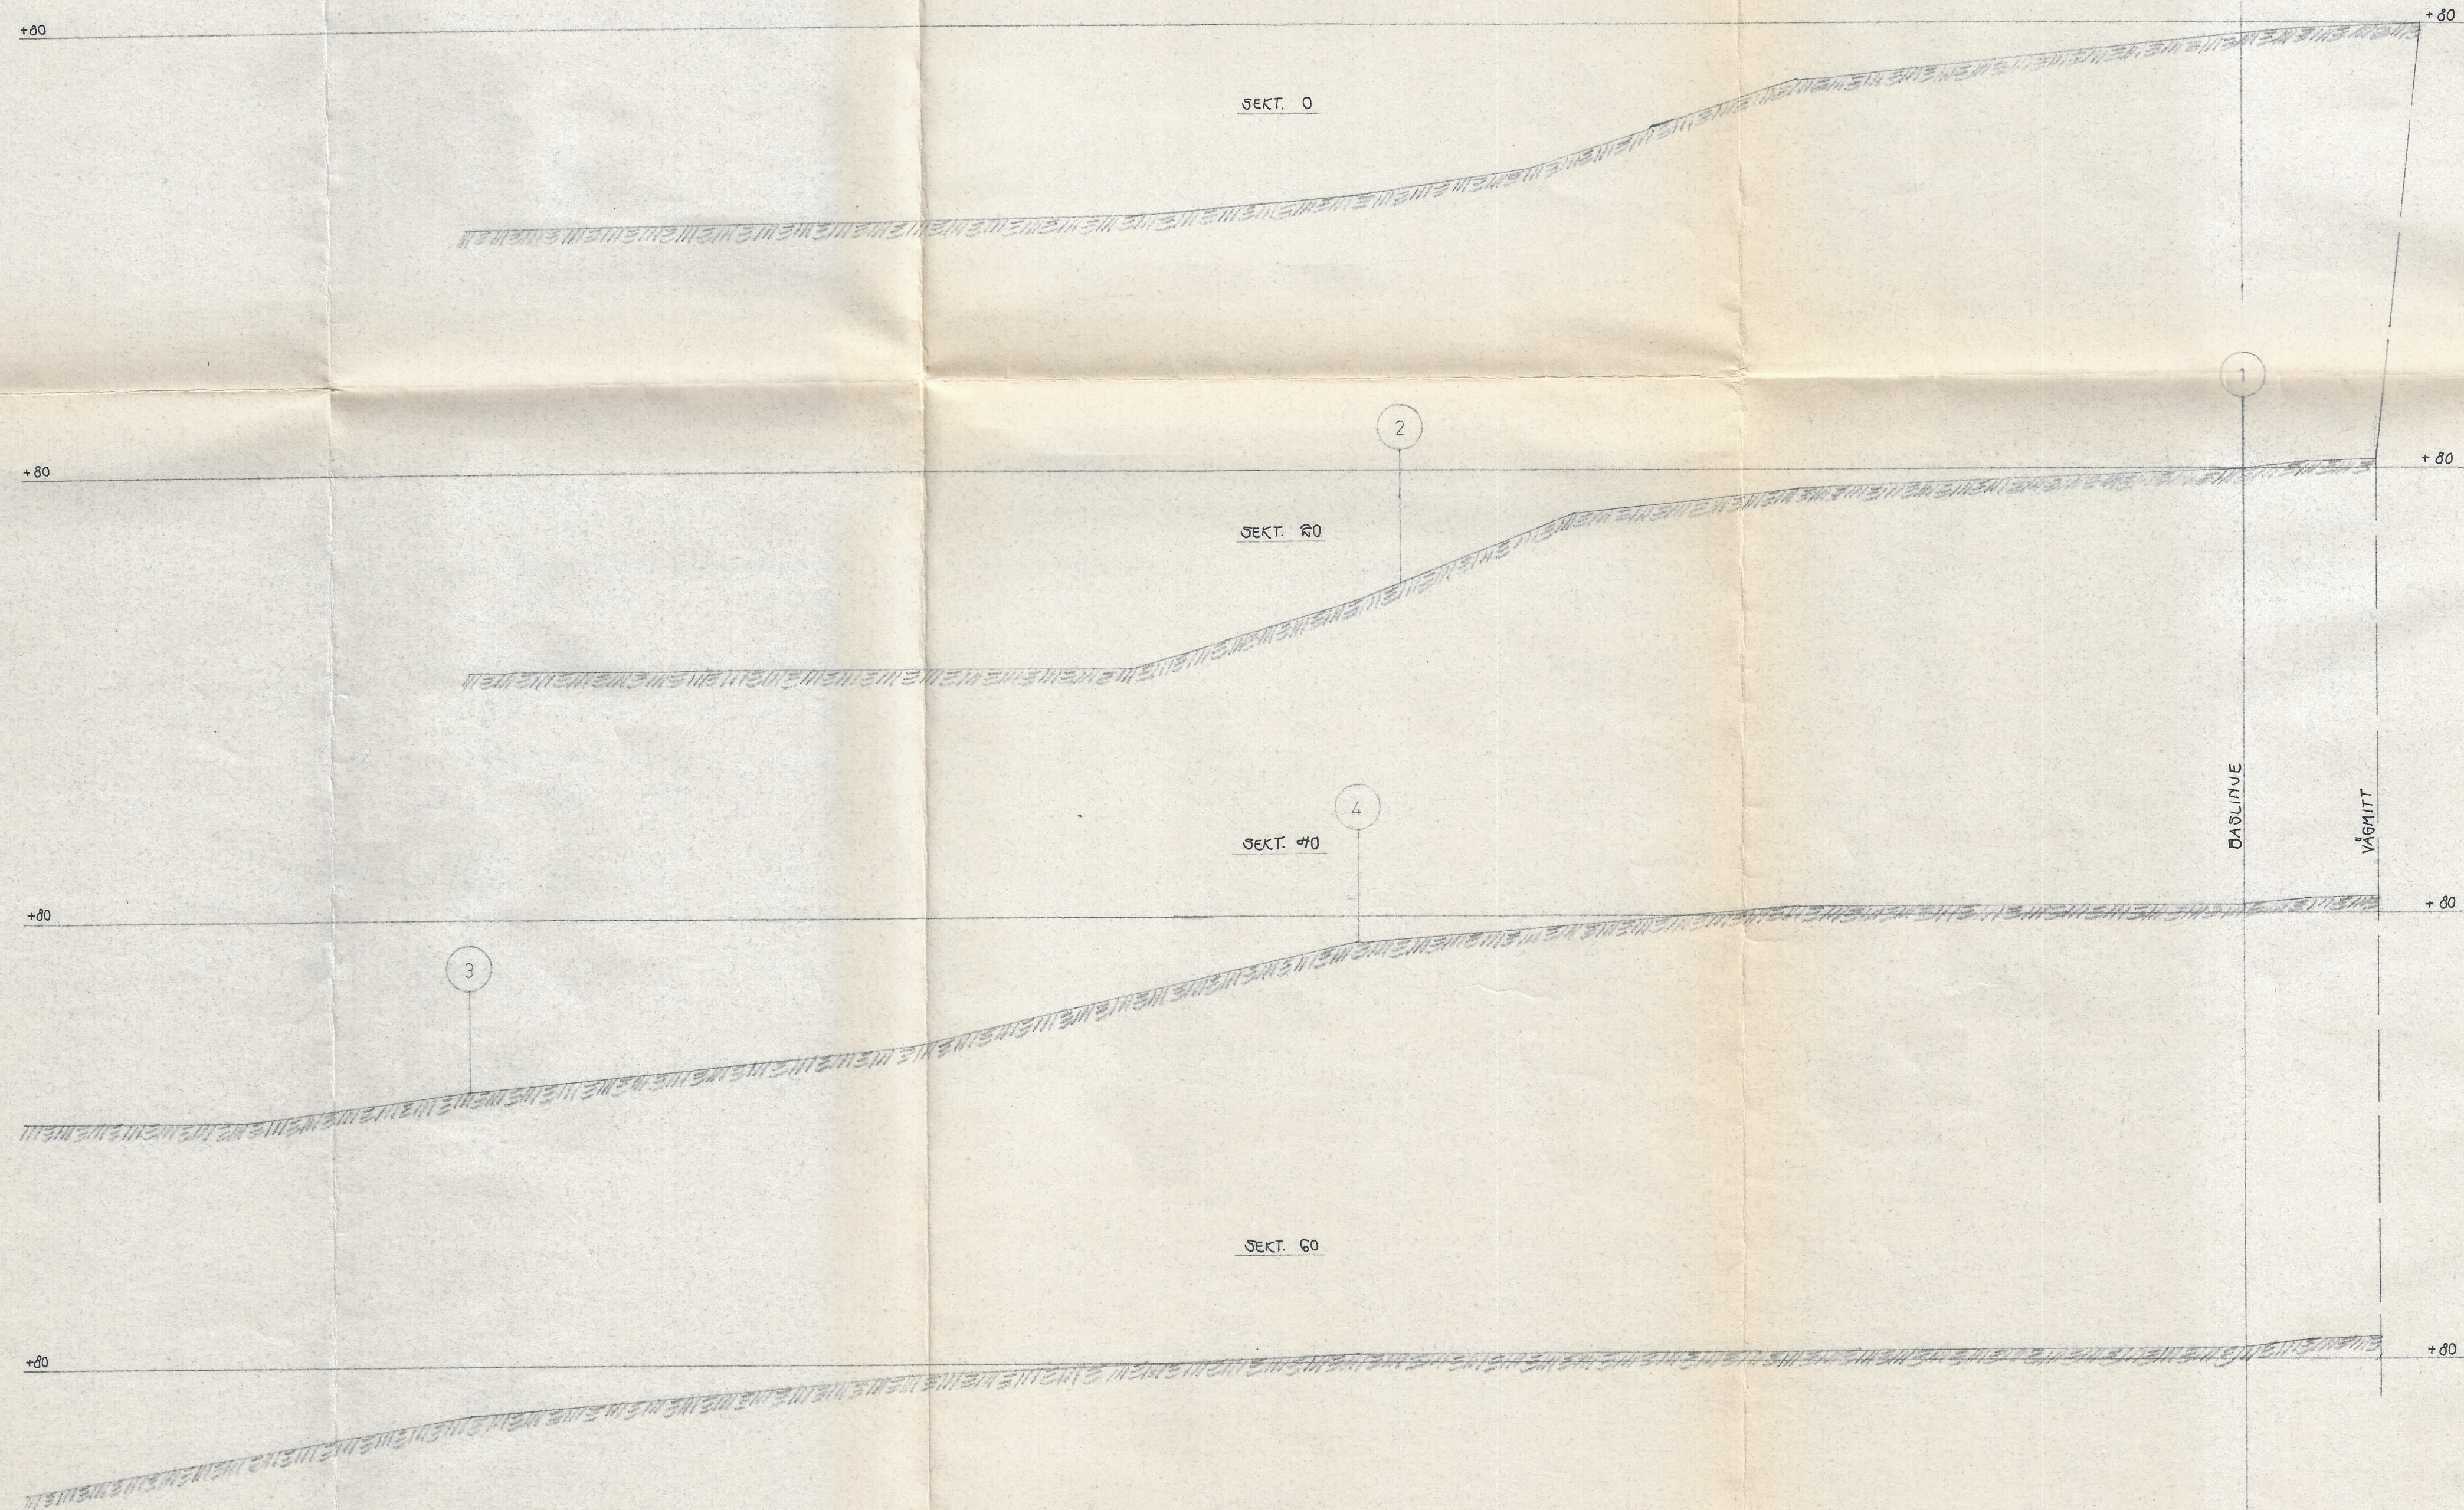

REV.		ANT.	REVIDERINGEN AVSER	SIGN.	DATUM
					
MARKS KOMMUN RYDAL					
MARKSEKTIONER FÖR RENGÖRINGSVERK					
RITT.		UTARB.		SKALA 1:100	
A.O		P-E LINOSTRÖM			
BETÄS DEN		19/11 1971		ARBETSNUMMER	
				36-71	
				RITTNINGSNUMMER	
				6	
TEL. 033 - 13 33 55, 13 99 30					

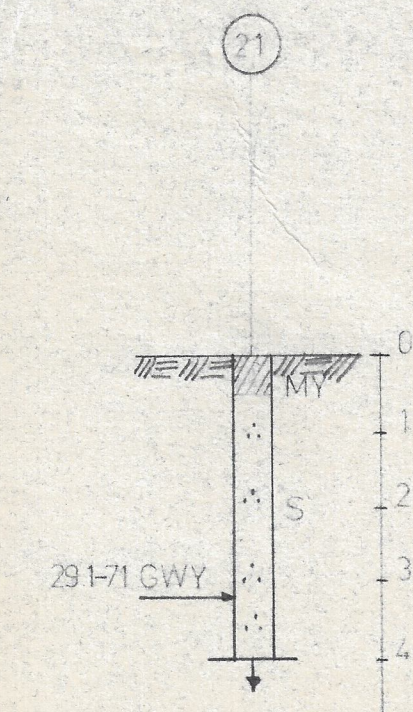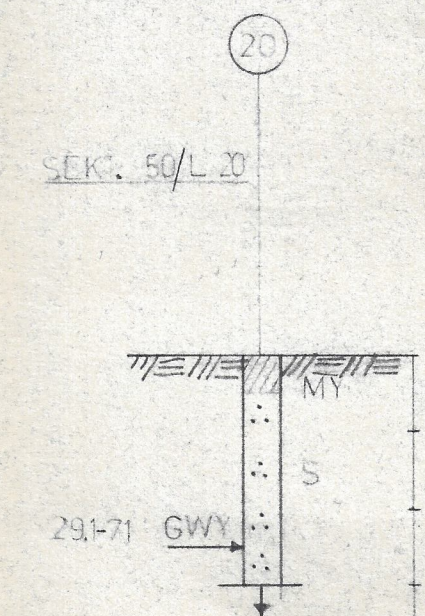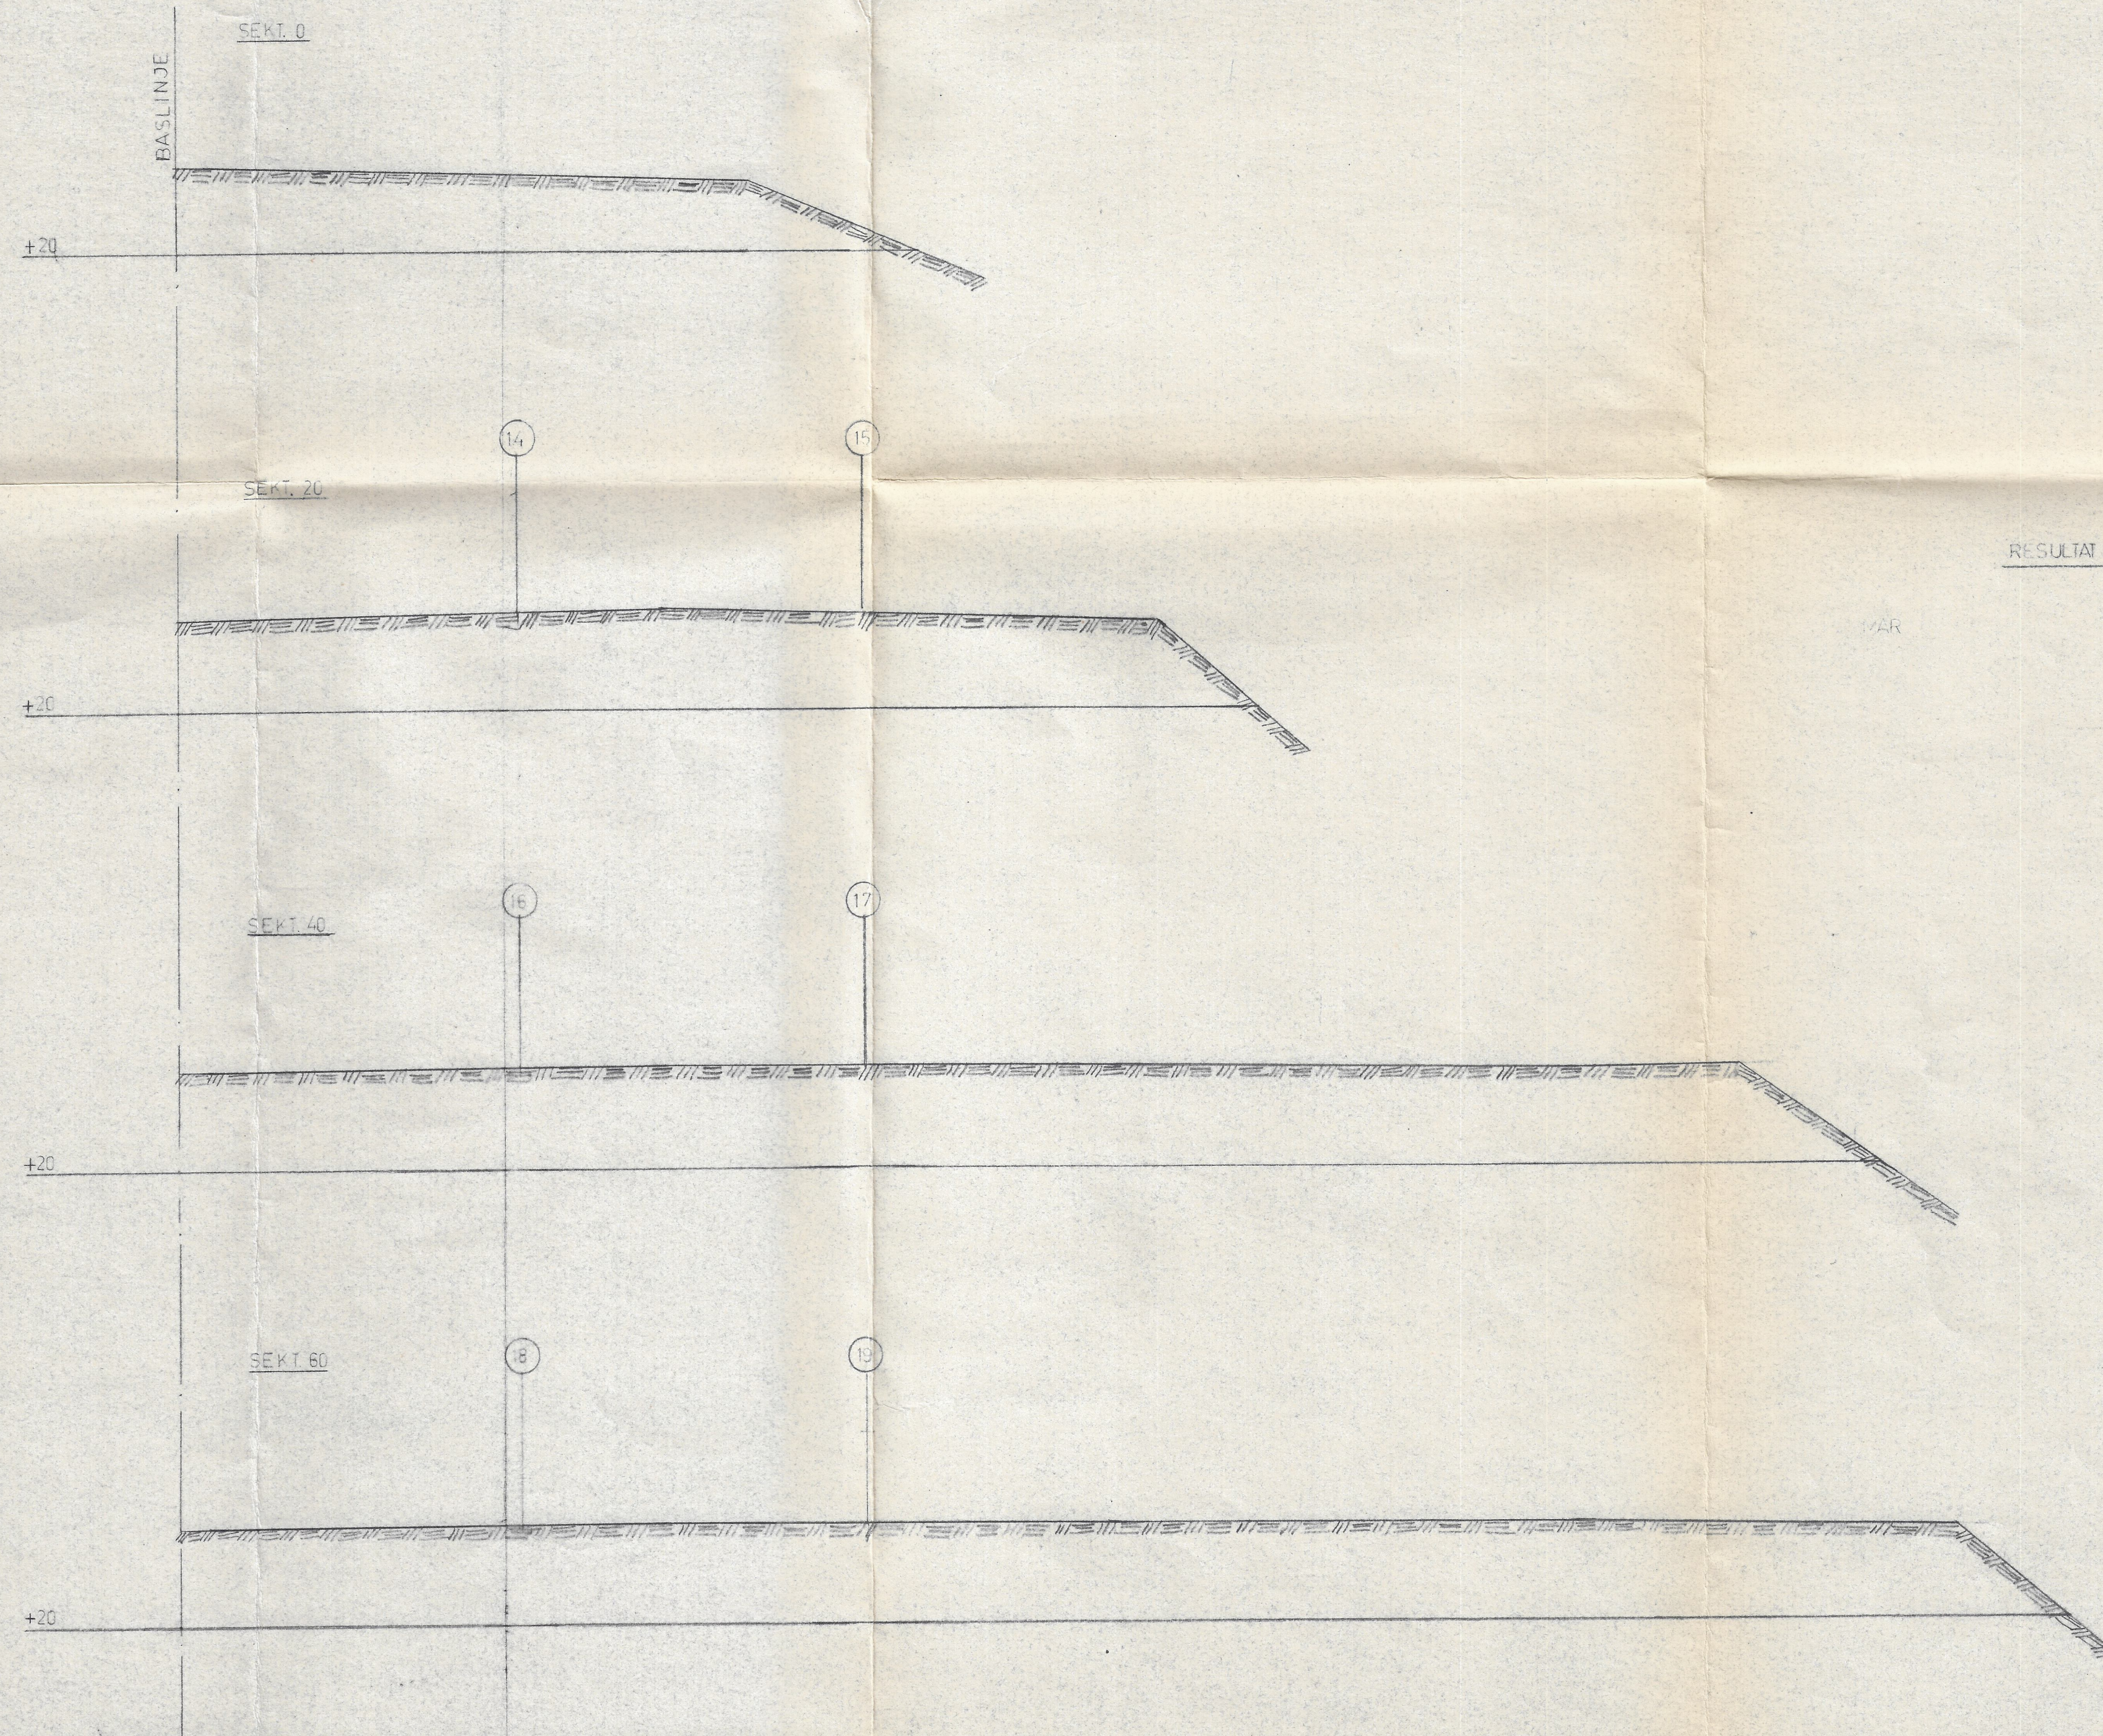

RESULTAT AV BORRHÅL 14-19 REDOVISAS PÅ TILLHÖRANDE SONDERINGSPROTOKOLL



RIT. K.C. UTARB. K.C.
BORÅS DEN 19.11.1971
TEL. 033-13 33 55, 13 99 30

REV.	ANT.	REVIDERINGEN AVSER	SIGN.	DATUM
		MARKS KOMMUN		
		BJÖRKETORP		
		AVLOPPSRENNINGSANLÄGGNING		
		MARKSEKTIONER 0-20 BORRHÅL 14-21		
		SKALA 1:100		
		ARBETSNUMMER 34-70		
		RITINGSNUMMER 9		
		REV.		

LEDNINGSNÄT FRÅN SAMHÄLLET
FORTSATT STRÄCKNING SE ÖVERSIKTSPLAN

LEDNINGSNÄT UNDER BYGGNATION

PROJ. VG. 1880

21

ÄLDERDOMSHEM

PLATS FÖR RENINGSVERK

KONTURLINJE AV SLÄNTRÖN

VISKAN

BASLINJE

STOLPE FÖR TELELEDNING

LÄMPLIG INFARTSVÄG

BEF. VÄG

FÖRKLARINGAR

● MOTORSLAGSONDERING

○ SPÄDBORRNING

HÄNVISNINGAR

ÖVERSIKTSPLAN 34-70:1A
MARKSEKTIONER 34-70:9-10

VA
BYRÅN

UTARB.
K.C. RE. LINDSTRÖM
BORAS DEN 28.4.1971

A			REV. 1971. 27	
REV.	ANT.	REVIDERINGEN AVSEER	REVISOR	DATUM
Björketorp Samhälle				
Avloppsreningsverk				
Situationsplan				
SKALA 1:400			RITNINGNUMMER	
34-70			7	
ARBETNUMMER			A	