


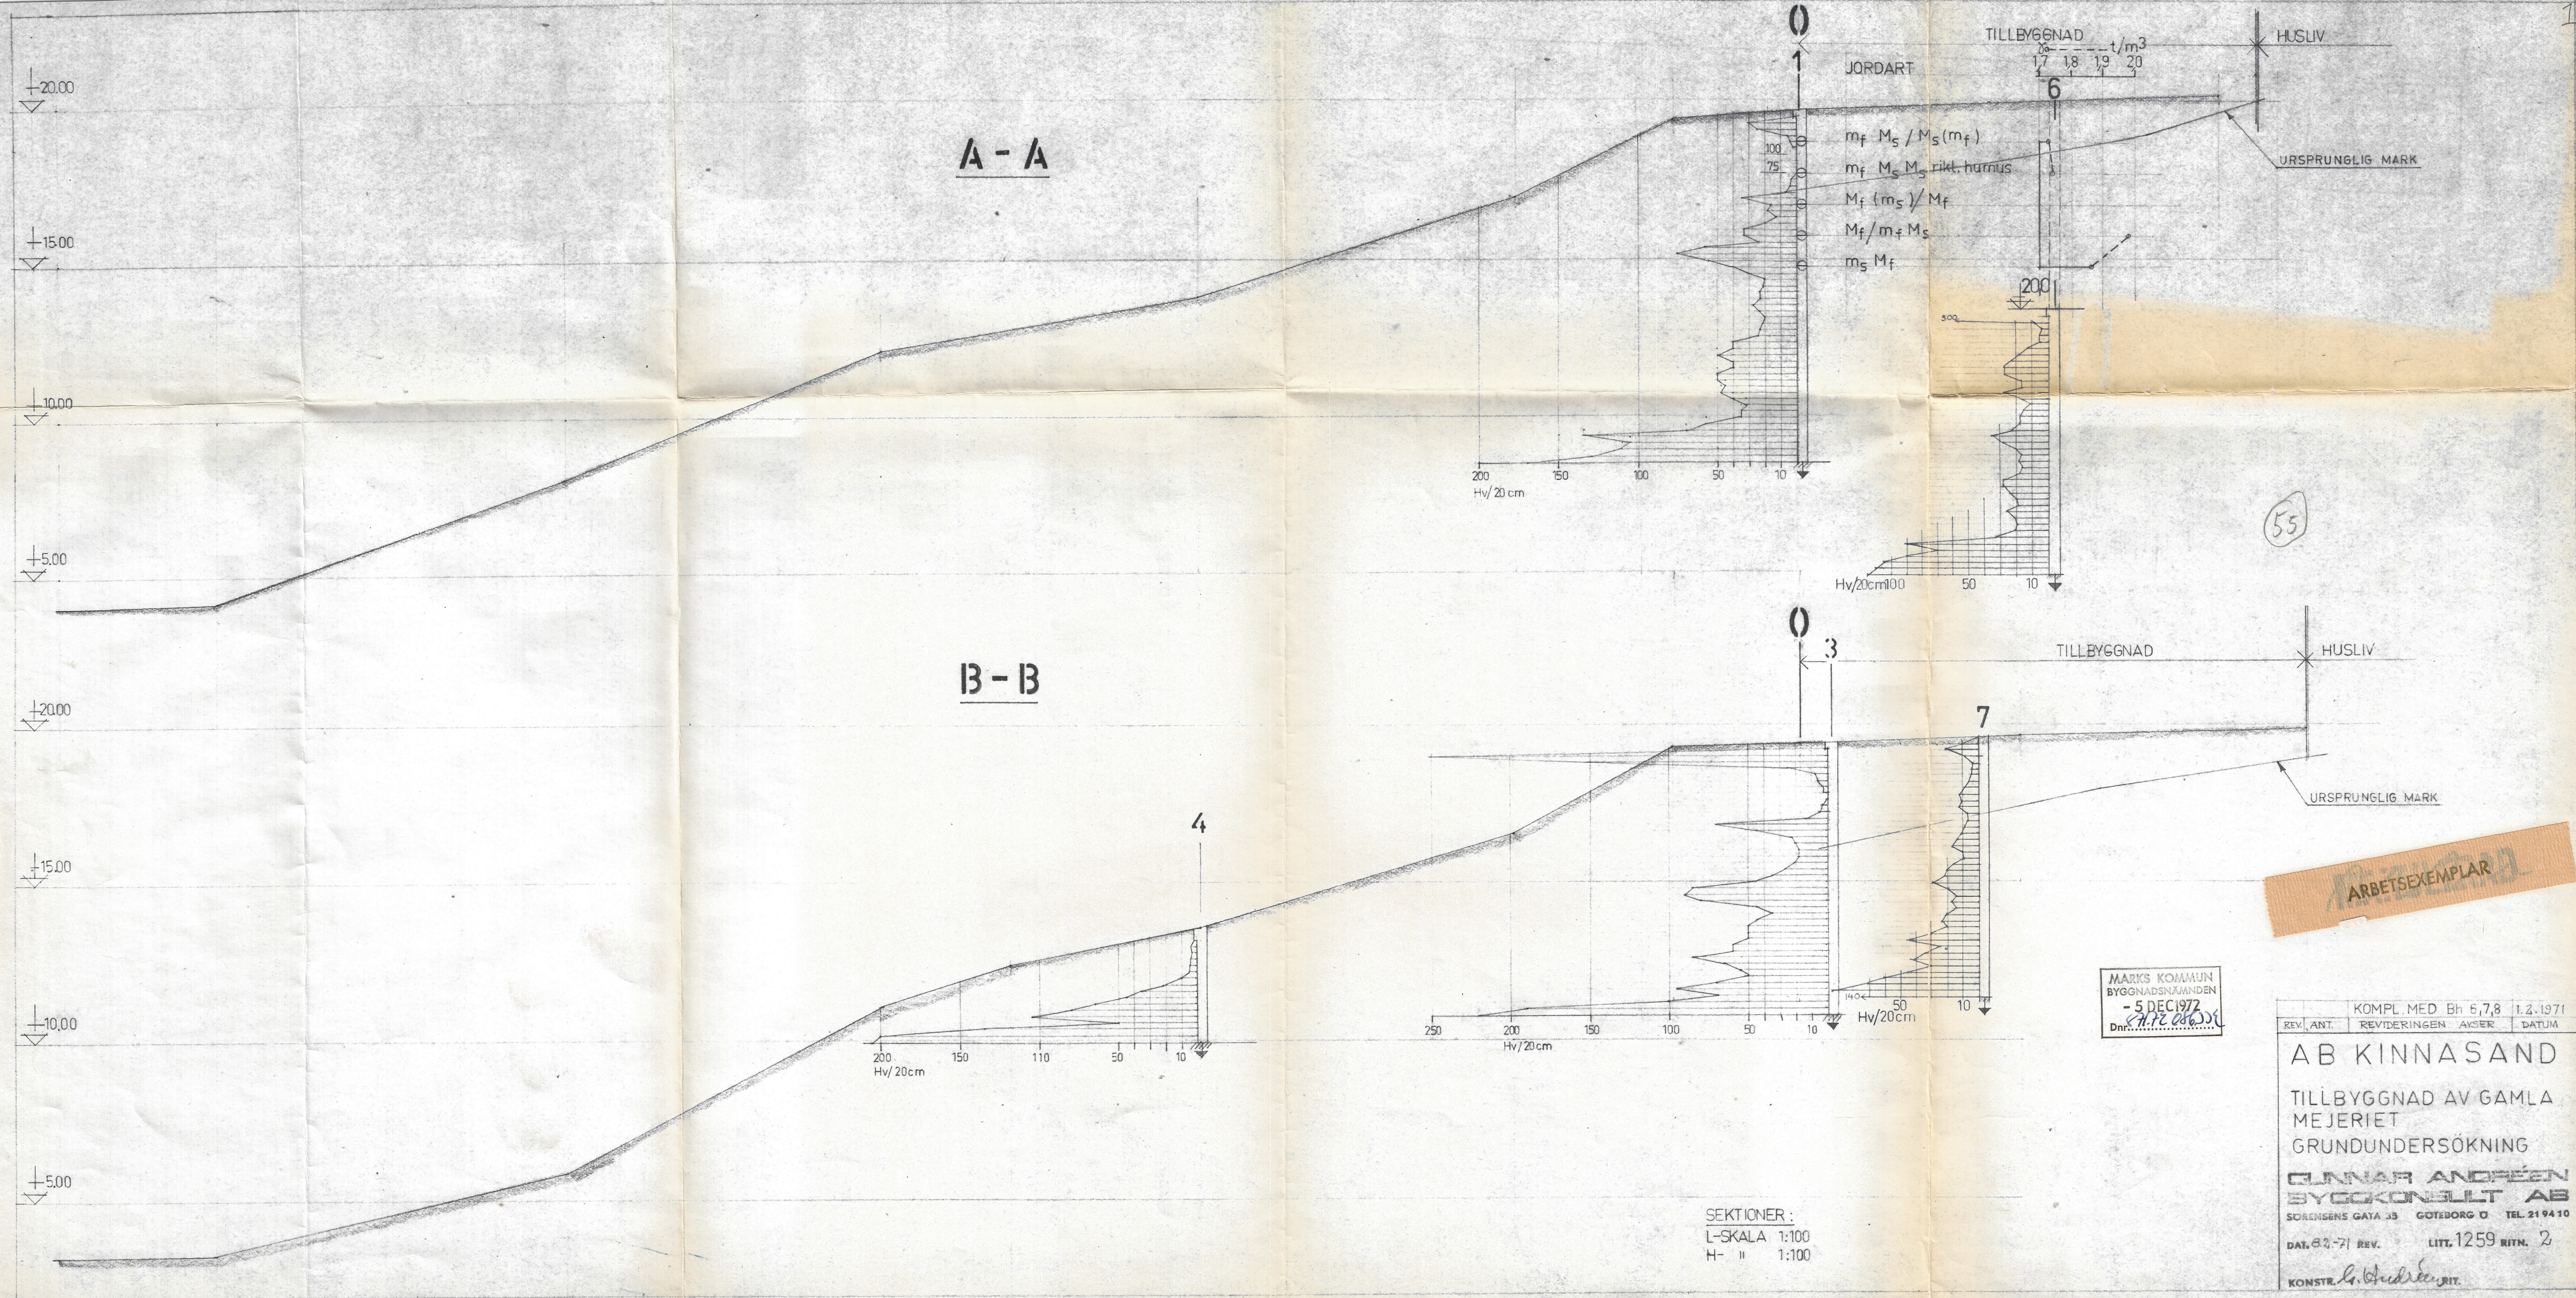


55

ARBETSEXEMPLAR

MARKS KOMMUN
BYGGNADSNÄMNDEN
- 5 DEC 1972
Dnr. 87.12.08655

KOMPL. MED Bk 6,7,8				1.2.1971
REV.	ANT.	REVIDERINGEN	ÅRSER	DATUM
AB KINNASAND				
TILLBYGGNAD AV GAMLA MEJERIET				
GRUNDUNDERSÖKNING				
GUNNAR ANDREÉN				
BYGGKONSULT AB				
SÖRENSGÅTAN 35		GÖTEBORG O		TEL. 21 94 10
DAT. 8.2.71		REV. LIT. 1259		RITN. 2
KONSTR. G. Andreén				

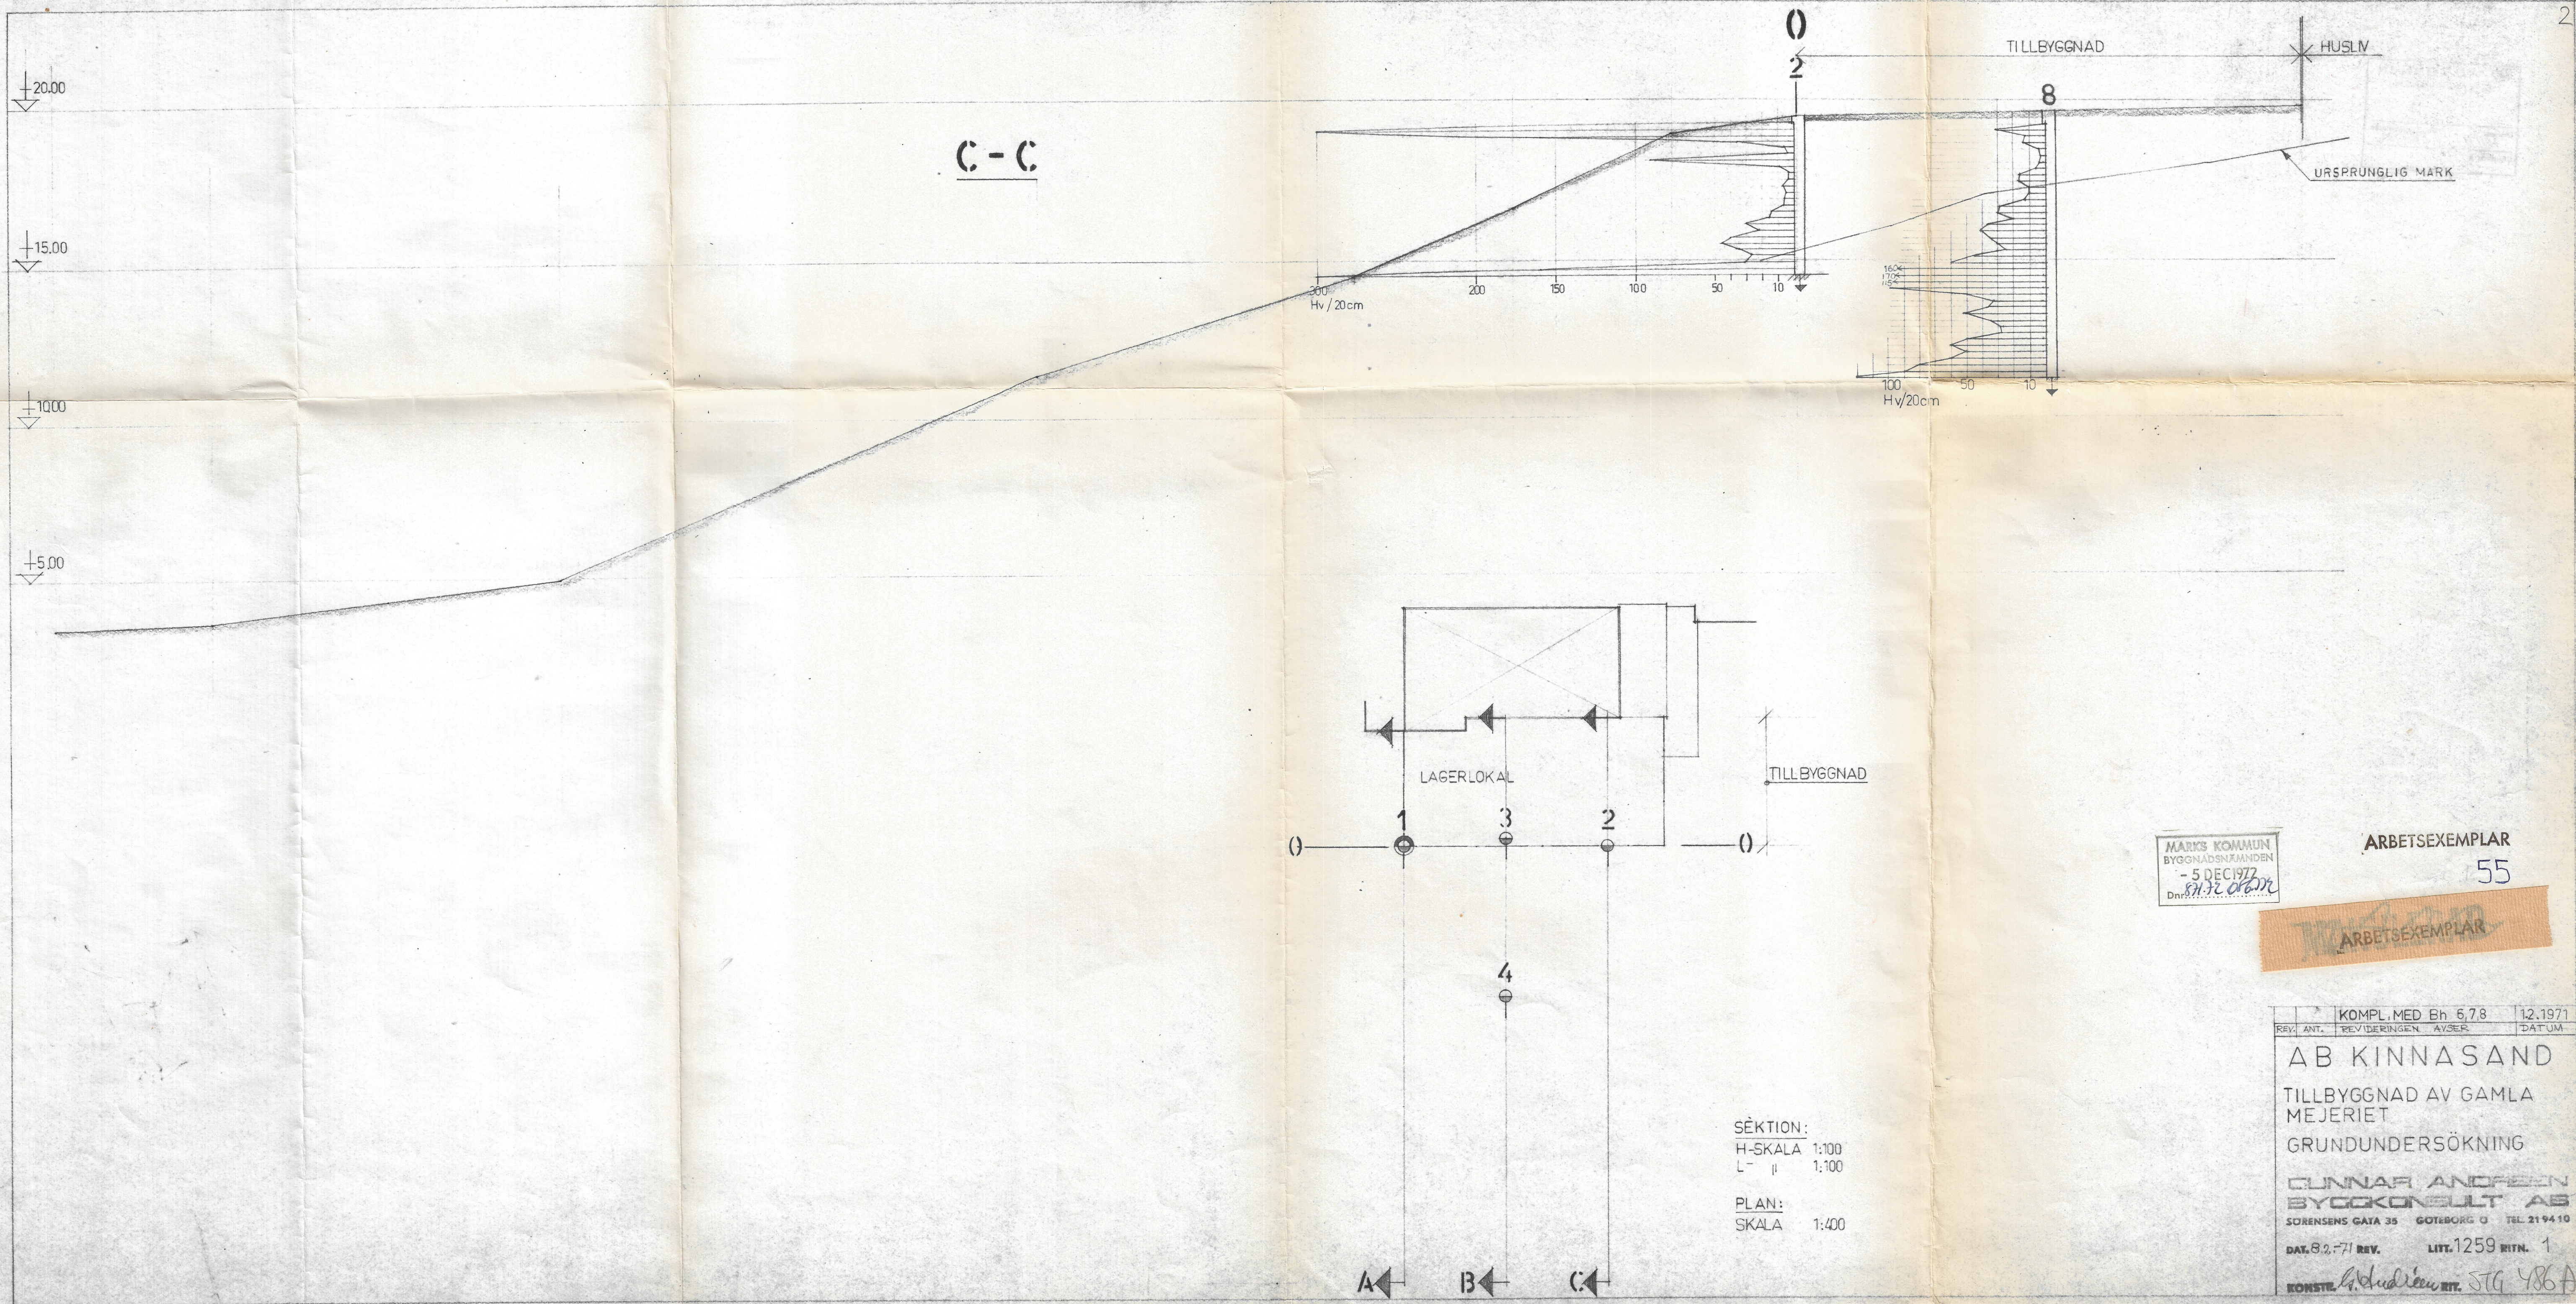

MARKS KOMMUN
BYGGNADSNÄMNDEN
- 5 DEC 1977
Dnr: 87.12.06.07

ARBETSEXEMPLAR
55

ARBETSEXEMPLAR

KOMPL. MED Bn 6,78		12.1971
REV. ANT.	REVIDERINGEN	AVSER
AB KINNASAND		
TILLBYGGNAD AV GAMLA		
MEJERIET		
GRUNDUNDERSÖKNING		
GUNNAR ANDERSEN		
BYGGKONSULT AB		
SÖRENSENS GATA 35 GÖTEBORG G		TEL. 21 94 10
DAT. 8.2.71 REV.		LITT. 1259 RITN. 1
KONSTR. G. Andersson		RIT. STG 486 A